

**ROMÂNIA**  
**JUDEȚUL VASLUI**  
**CONSILIUL JUDEȚEAN**

**HOTĂRÂREA Nr. 171 /2009**

privind trecerea din domeniul public în domeniul privat al județului Vaslui a unui număr de 39 locuințe sociale situate în imobilul din municipiul Bîrlad, str.V. Pârvan, nr.4, aflate în administrarea Consiliului județean Vaslui și schimbarea destinației acestora în locuințe de serviciu

având în vedere Expunerea de motive a Președintelui Consiliului județean Vaslui prin care se propune trecerea din domeniul public în domeniul privat al județului Vaslui a unui număr de 39 locuințe sociale situate în imobilul din municipiul Bîrlad, str.V. Pârvan, nr.4, aflate în administrarea Consiliului județean Vaslui și schimbarea destinației acestora în locuințe de serviciu ;

având în vedere dispozițiile art.10, alin.(2) din Legea nr.213/1998 privind proprietatea publică și regimul juridic al acesteia, cu modificările și completările ulterioare ;

în temeiul dispozițiilor art.97, alin.(1) din Legea nr. 215/2001 privind administrația publică locală, republicată, cu modificările și completările ulterioare;

**Consiliul județean Vaslui,**

**H O T Ă R Ă Ș T E :**

**Art.1.** – Se aprobă trecerea unui număr de 39 locuințe sociale situate în imobilul din municipiul Bîrlad, str.V. Pârvan, nr.4, aflate în administrarea Consiliului județean Vaslui, având datele de identificare prevăzute în anexele nr.1 – 6, din domeniul public al județului Vaslui în domeniul privat al acestuia, în vederea schimbării destinației.

**Art.2.** – Se aprobă schimbarea destinației din locuințe sociale în locuințe de serviciu a locuințelor prevăzute la art.1 în vederea închirierii acestora salariaților instituțiilor publice din subordinea Consiliului județean Vaslui.

**Art.3.** – Prezenta hotărâre poate fi atacată, în condițiile legii, la Tribunalul Vaslui – Secția de contencios administrativ și fiscal.

**Art.4.** – Anexele nr.1 – 6 fac parte integrantă din prezenta hotărâre.

Vaslui, 18 decembrie 2009

PREȘEDINTE,  
**Vasile Mișalachi**



**Contrasemnează:**  
Secretarul județului Vaslui.  
**Gheorghe Stoica**

A handwritten signature in black ink, corresponding to the name Gheorghe Stoica mentioned in the text above.

### DATELE DE IDENTIFICARE

a locuințelor sociale care trec din domeniul public în domeniul privat al județului Vaslui, și a căror destinație de schimbă în locuință de serviciu

Nr. crt.	Locul unde sunt situate locuințele sociale	Persoana juridică care le are în proprietate și în administrare	Caracteristicile tehnice
0	1	2	3
1.	Municipiul Bîrlad, str.V.Pârvan, nr.4, parter	Județul Vaslui, Consiliul județean Vaslui	- <u>garsonieră</u> - suprafață utilă – 21.43 m.p. - cameră - bucătărie - hol - baie
2.	Municipiul Bîrlad, str.V.Pârvan, nr.4, parter	Județul Vaslui, Consiliul județean Vaslui	- <u>apartament 2 camere</u> - suprafață utilă – 51.24 m.p. - 2 camere - bucătărie - hol - baie
3.	Municipiul Bîrlad, str.V.Pârvan, nr.4, parter	Județul Vaslui, Consiliul județean Vaslui	- <u>garsonieră</u> - suprafață utilă – 21.43 m.p. - cameră - bucătărie - hol - baie
4.	Municipiul Bîrlad, str.V.Pârvan, nr.4, parter	Județul Vaslui, Consiliul județean Vaslui	- <u>garsonieră</u> - suprafață utilă – 21.43 m.p. - cameră - bucătărie - hol - baie
5.	Municipiul Bîrlad, str.V.Pârvan, nr.4, parter	Județul Vaslui, Consiliul județean Vaslui	- <u>garsonieră</u> - suprafață utilă – 19.09 m.p. - cameră - bucătărie - hol - baie
6.	Municipiul Bîrlad, str.V.Pârvan, nr.4, parter	Județul Vaslui, Consiliul județean Vaslui	- <u>apartament 2 camere</u> - suprafața utilă – 35,51 m.p. - 2 camere - bucătărie - hol - baie



7.	Municipiul Bîrlad, str.V.Pârvan, nr.4, parter	Județul Vaslui, Consiliul județean Vaslui	- <u>apartament 2 camere</u> - suprafața utilă – 33,91 m.p. - 2 camere - bucătărie - hol - baie
8.	Municipiul Bîrlad, str.V.Pârvan, nr.4, etaj I	Județul Vaslui, Consiliul județean Vaslui	- <u>garsonieră</u> - suprafață utilă – 21,43 m.p. - cameră - bucătărie - hol - baie
9.	Municipiul Bîrlad, str.V.Pârvan, nr.4, etaj I	Județul Vaslui, Consiliul județean Vaslui	- <u>garsonieră</u> - suprafață utilă – 21,43 m.p. - cameră - bucătărie - hol - baie
10.	Municipiul Bîrlad, str.V.Pârvan, nr.4, etaj I	Județul Vaslui, Consiliul județean Vaslui	- <u>apartament 2 camere</u> - suprafața utilă – 52,69 m.p. - 2 camere - bucătărie - hol - baie
11.	Municipiul Bîrlad, str.V.Pârvan, nr.4, etaj I	Județul Vaslui, Consiliul județean Vaslui	- <u>garsonieră</u> - suprafață utilă – 21,43 m.p. - cameră - bucătărie - hol - baie
12.	Municipiul Bîrlad, str.V.Pârvan, nr.4, etaj I	Județul Vaslui, Consiliul județean Vaslui	- <u>garsonieră</u> - suprafață utilă – 21,43 m.p. - cameră - bucătărie - hol - baie
13.	Municipiul Bîrlad, str.V.Pârvan, nr.4, etaj I	Județul Vaslui, Consiliul județean Vaslui	- <u>garsonieră</u> - suprafață utilă – 19,09 m.p. - cameră - bucătărie - hol - baie
14.	Municipiul Bîrlad, str.V.Pârvan, nr.4, etaj I	Județul Vaslui, Consiliul județean Vaslui	- <u>apartament 2 camere</u> - suprafața utilă – 35,51 m.p. - 2 camere - bucătărie - hol - baie



15.	Municipiul Bîrlad, str.V.Pârvan, nr.4, etaj I	Județul Vaslui, Consiliul județean Vaslui	- <u>apartament 2 camere</u> - suprafața utilă – 33.91 m.p. - 2 camere - bucătărie - hol - baie
16.	Municipiul Bîrlad, str.V.Pârvan, nr.4, etaj II	Județul Vaslui, Consiliul județean Vaslui	- <u>garsonieră</u> - suprafață utilă – 21.43 m.p. - cameră - bucătărie - hol - baie
17.	Municipiul Bîrlad, str.V.Pârvan, nr.4, etaj II	Județul Vaslui, Consiliul județean Vaslui	- <u>garsonieră</u> - suprafață utilă – 21,43 m.p. - cameră - bucătărie - hol - baie
18.	Municipiul Bîrlad, str.V.Pârvan, nr.4, etaj II	Județul Vaslui, Consiliul județean Vaslui	- <u>apartament 2 camere</u> - suprafața utilă – 52.69 m.p. - 2 camere - bucătărie - hol - baie
19.	Municipiul Bîrlad, str.V.Pârvan, nr.4, etaj II	Județul Vaslui, Consiliul județean Vaslui	- <u>garsonieră</u> - suprafață utilă – 21.43 m.p. - cameră - bucătărie - hol - baie
20.	Municipiul Bîrlad, str.V.Pârvan, nr.4, etaj II	Județul Vaslui, Consiliul județean Vaslui	- <u>garsonieră</u> - suprafață utilă – 21.43 m.p. - cameră - bucătărie - hol - baie
21.	Municipiul Bîrlad, str.V.Pârvan, nr.4, etaj II	Județul Vaslui, Consiliul județean Vaslui	- <u>garsonieră</u> - suprafață utilă – 19.09 m.p. - cameră - bucătărie - hol - baie
22.	Municipiul Bîrlad, str.V.Pârvan, nr.4, etaj II	Județul Vaslui, Consiliul județean Vaslui	- <u>apartament 2 camere</u> - suprafața utilă – 35,51 m.p. - 2 camere - bucătărie - hol - baie



23.	Municipiul Bîrlad, str.V.Pârvan, nr.4, etaj II	Județul Vaslui, Consiliul județean Vaslui	- <u>apartament 2 camere</u> - suprafața utilă – 33,91 m.p. - 2 camere - bucătărie - hol - baie
24.	Municipiul Bîrlad, str.V.Pârvan, nr.4, etaj III	Județul Vaslui, Consiliul județean Vaslui	- <u>garsonieră</u> - suprafață utilă – 21,43 m.p. - cameră - bucătărie - hol - baie
25.	Municipiul Bîrlad, str.V.Pârvan, nr.4, etaj III	Județul Vaslui, Consiliul județean Vaslui	- <u>garsonieră</u> - suprafață utilă – 21,43 m.p. - cameră - bucătărie - hol - baie
26.	Municipiul Bîrlad, str.V.Pârvan, nr.4, etaj III	Județul Vaslui, Consiliul județean Vaslui	- <u>apartament 2 camere</u> - suprafața utilă – 52.69 m.p. - 2 camere - bucătărie - hol - baie
27.	Municipiul Bîrlad, str.V.Pârvan, nr.4, etaj III	Județul Vaslui, Consiliul județean Vaslui	- <u>garsonieră</u> - suprafață utilă – 21.43 m.p. - cameră - bucătărie - hol - baie
28.	Municipiul Bîrlad, str.V.Pârvan, nr.4, etaj III	Județul Vaslui, Consiliul județean Vaslui	- <u>garsonieră</u> - suprafață utilă – 21.43 m.p. - cameră - bucătărie - hol - baie
29.	Municipiul Bîrlad, str.V.Pârvan, nr.4, etaj III	Județul Vaslui, Consiliul județean Vaslui	- <u>garsonieră</u> - suprafață utilă – 19,09 m.p. - cameră - bucătărie - hol - baie
30.	Municipiul Bîrlad, str.V.Pârvan, nr.4, etaj III	Județul Vaslui, Consiliul județean Vaslui	- <u>apartament 2 camere</u> - suprafața utilă – 35.51 m.p. - 2 camere - bucătărie - hol - baie




31.	Municipiul Bîrlad, str.V.Pârvan, nr.4, etaj III	Județul Vaslui, Consiliul județean Vaslui	- <u>apartament 2 camere</u> - suprafața utilă – 33,91 m.p. - 2 camere - bucătărie - hol - baie
32.	Municipiul Bîrlad, str.V.Pârvan, nr.4, etaj IV	Județul Vaslui, Consiliul județean Vaslui	- <u>garsonieră</u> - suprafață utilă – 21.43 m.p. - cameră - bucătărie - hol - baie
33.	Municipiul Bîrlad, str.V.Pârvan, nr.4, etaj IV	Județul Vaslui, Consiliul județean Vaslui	- <u>garsonieră</u> - suprafață utilă – 21.43 m.p. - cameră - bucătărie - hol - baie
34.	Municipiul Bîrlad, str.V.Pârvan, nr.4, etaj IV	Județul Vaslui, Consiliul județean Vaslui	- <u>apartament 2 camere</u> - suprafața utilă – 52.69 m.p. - 2 camere - bucătărie - hol - baie
35.	Municipiul Bîrlad, str.V.Pârvan, nr.4, etaj IV	Județul Vaslui, Consiliul județean Vaslui	- <u>garsonieră</u> - suprafață utilă – 21.43 m.p. - cameră - bucătărie - hol - baie
36.	Municipiul Bîrlad, str.V.Pârvan, nr.4, etaj IV	Județul Vaslui, Consiliul județean Vaslui	- <u>garsonieră</u> - suprafață utilă – 21,43 m.p. - cameră - bucătărie - hol - baie
37.	Municipiul Bîrlad, str.V.Pârvan, nr.4, etaj IV	Județul Vaslui, Consiliul județean Vaslui	- <u>garsonieră</u> - suprafață utilă – 19.09 m.p. - cameră - bucătărie - hol - baie
38.	Municipiul Bîrlad, str.V.Pârvan, nr.4, etaj IV	Județul Vaslui, Consiliul județean Vaslui	- <u>apartament 2 camere</u> - suprafața utilă – 35.51 m.p. - 2 camere - bucătărie - hol - baie




39.	Municipiul Bîrlad, str.V.Pârvan, nr.4, etaj IV	Județul Vaslui, Consiliul județean Vaslui	- <u>apartament 2 camere</u> - suprafața utilă – 33,91 m.p. - 2 camere - bucătărie - hol - baie
-----	--	---	--



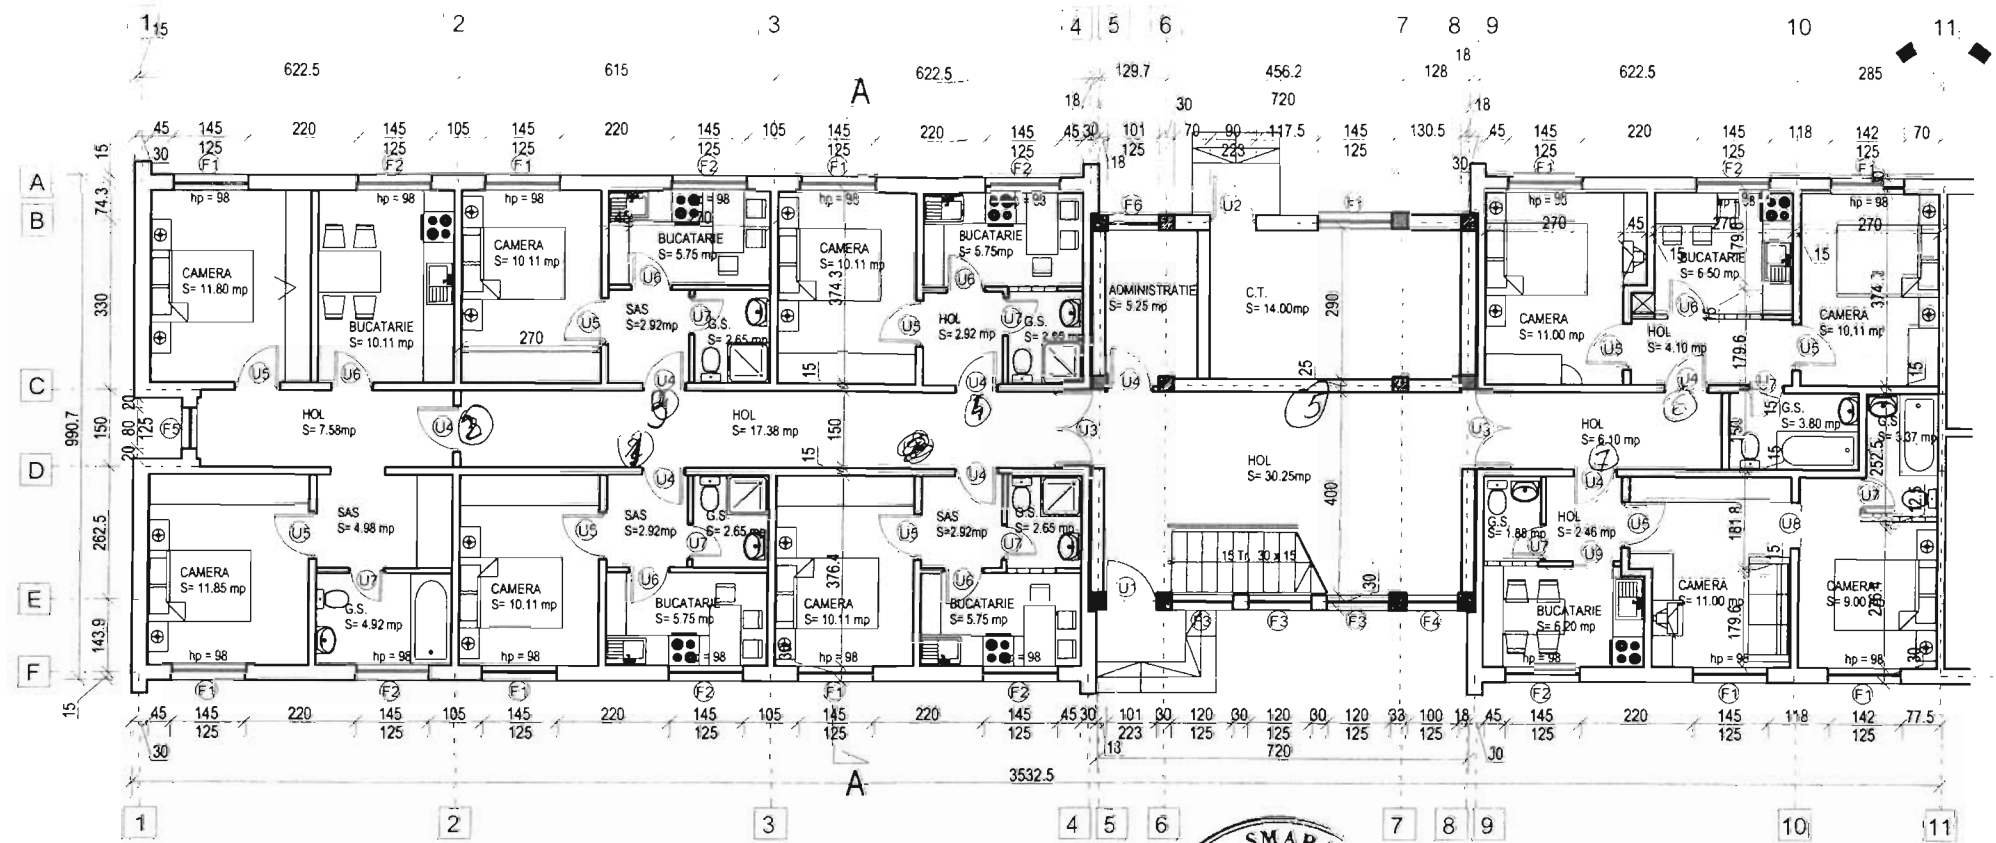


<b>BLOC G1</b>	
Arie utila totala	= 1377.00 mp
Arie locuabila	= 1064.00 mp
Arie const. desf.	= 1670.00 mp
Nr total apartamente - 39	
Nr apartamente / nivel - 8	
parter - 7	

PLAN PARTER SC. 1 / 100

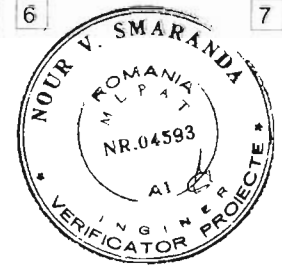


DIRECTOR: ING. O. COPACINSCHI

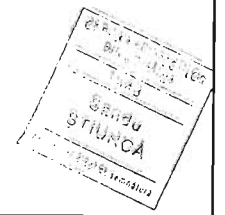

COMPANIA "EMO" S.R.L. VASLUI		REABILITARE SI REFUNCTIONALIZARE		Proiect nr.
ATELIERUL DE PROIECTARE		BLOC G1		293/2006
		municipiul Barlad, str. Vasile Parvan, nr.4		FAZA:
PROIECTAT	arh. Copacinschi Irinel	Scara 1.100	PLAN PARTER -PROPUNERE-	Plansa A2
VERIFICAT	arh. Sturca Sandu			
SEF PROIECT	ing. Copacinschi Ovidiu			



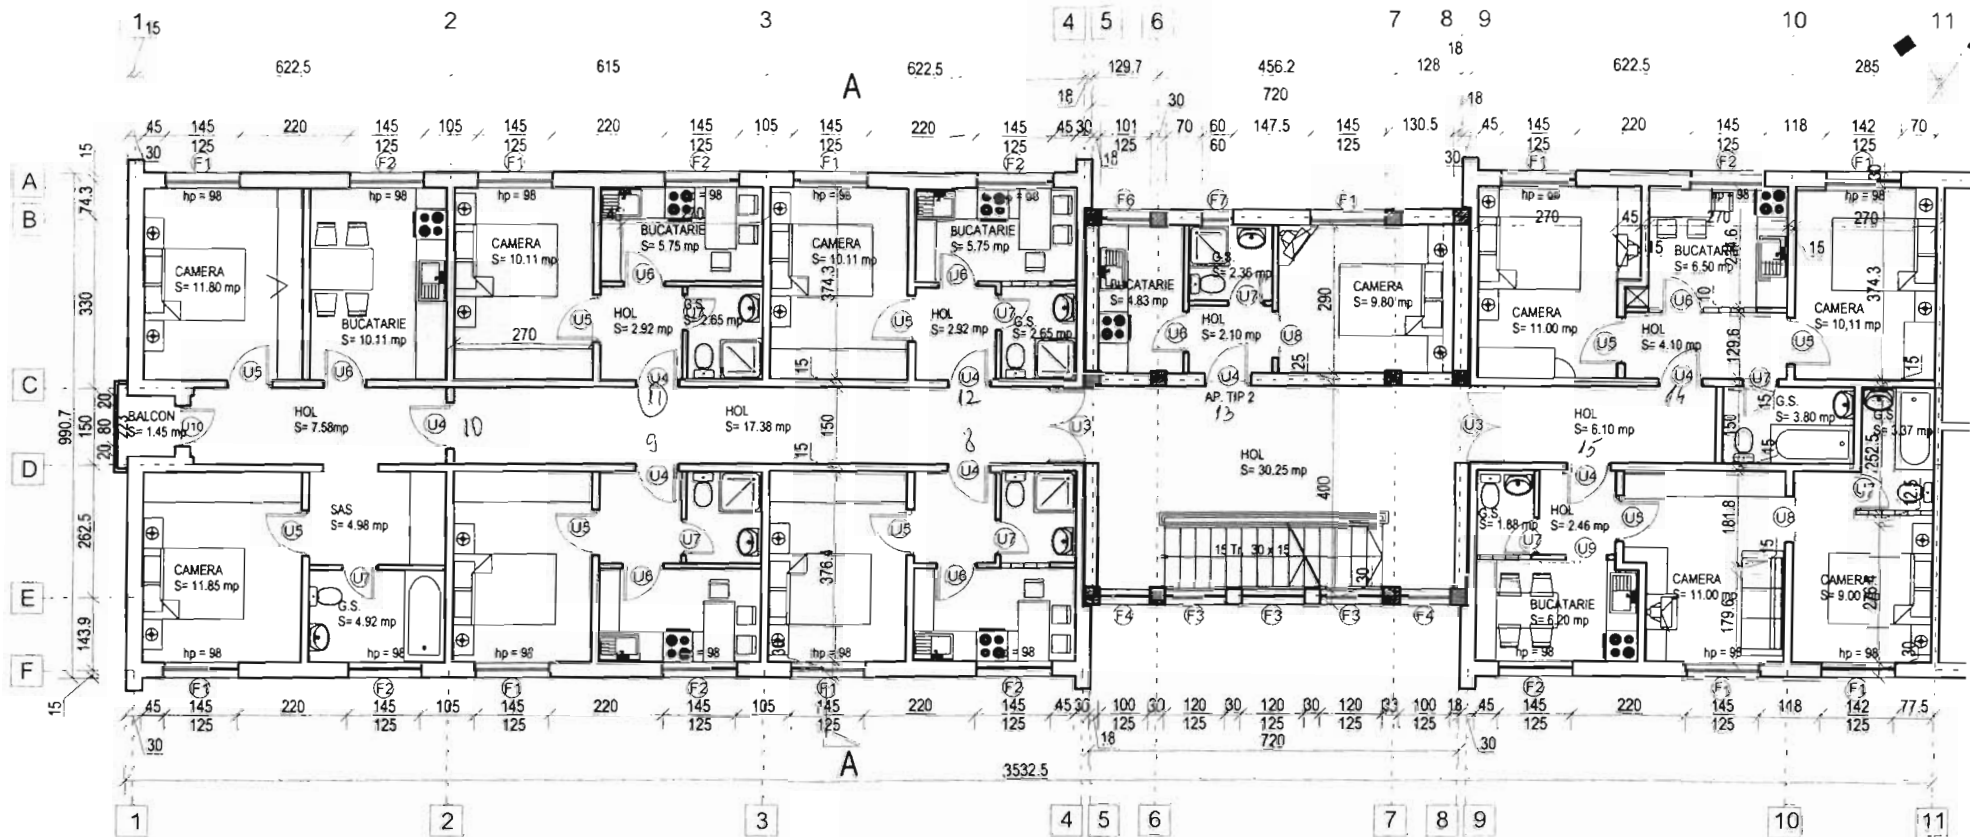

<b>BLOC G1</b>	
Arie utila totala	= 1377.00 mp
Arie locuibila	= 1064.00 mp
Arie const. desf.	= 1670.00 mp
Nr total apartamente - 39	
Nr apartamente / nivel - 8	
partier - 7	

PLAN ETAJ CURENT SC. 1 / 100




DIRECTOR: ING. O. COPACINSCHI

COMPANIA "EMO" S.R.L. VASLUI		REABILITARE SI REFUNCTIONALIZARE		Proiect nr.
ATELIERUL DE PROIECTARE		BLOC G1		293/2006
		municipiul Barlad, str. Vasile Parvan, nr 4		FAZA P.T + D.E.
PROIECTAT	arh. Copacinschi Irinel	Scara 1:100	PLAN ETAJ CURENT -PROPOUNERE-	Plansa A3
VERIFICAT	arh. Sturca Sandu			
SEF PROIECT	ing. Copacinschi Ovidiu			



RT 11

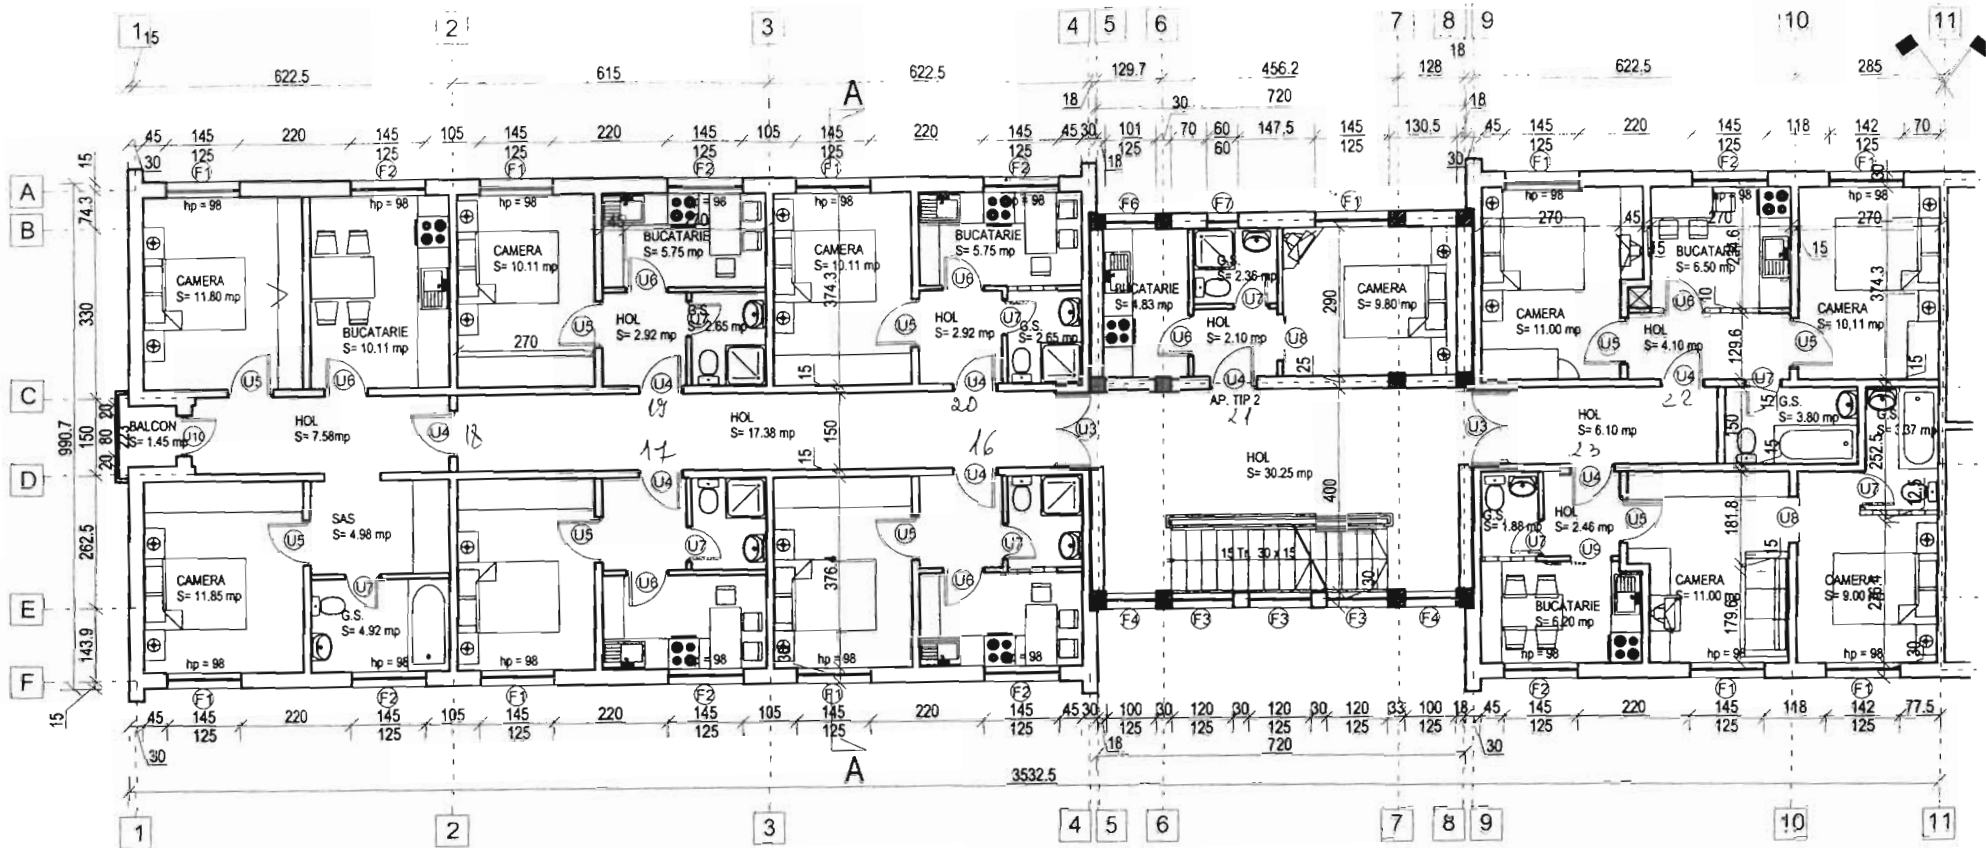

<b>BLOC G1</b>	
Arie utila totala	= 1377.00 mp
Arie locuabila	= 1064.00 mp
Arie const. desf.	= 1670.00 mp
Nr total apartamente - 39	
Nr apartamente / nivel - 8	
parter - 7	

PLAN ETAJ CURENT SC. 1 / 100




DIRECTOR: ING. O. COPACINSCHI

COMPANIA "EMO" S.R.L. VASLUI ATELIERUL DE PROIECTARE		REABILITARE SI REFUNCTIONALIZARE BLOC G1 municipiul Barlad, str. Vasile Parvan, nr.4	Proiect nr. 293/2006
PROIECTAT	arh. Copacinschi Irinel	PLAN ETAJ CURENT -PROPUNERE-	FAZA: P.T.-D.E.
VERIFICAT	arh. Sturca Sandu		Plansa A3
SEF PROIECT	ing. Copacinschi Ovidiu		

ET. III

ANEXA Nr. 5  
La Hotararea nr. 141/2009

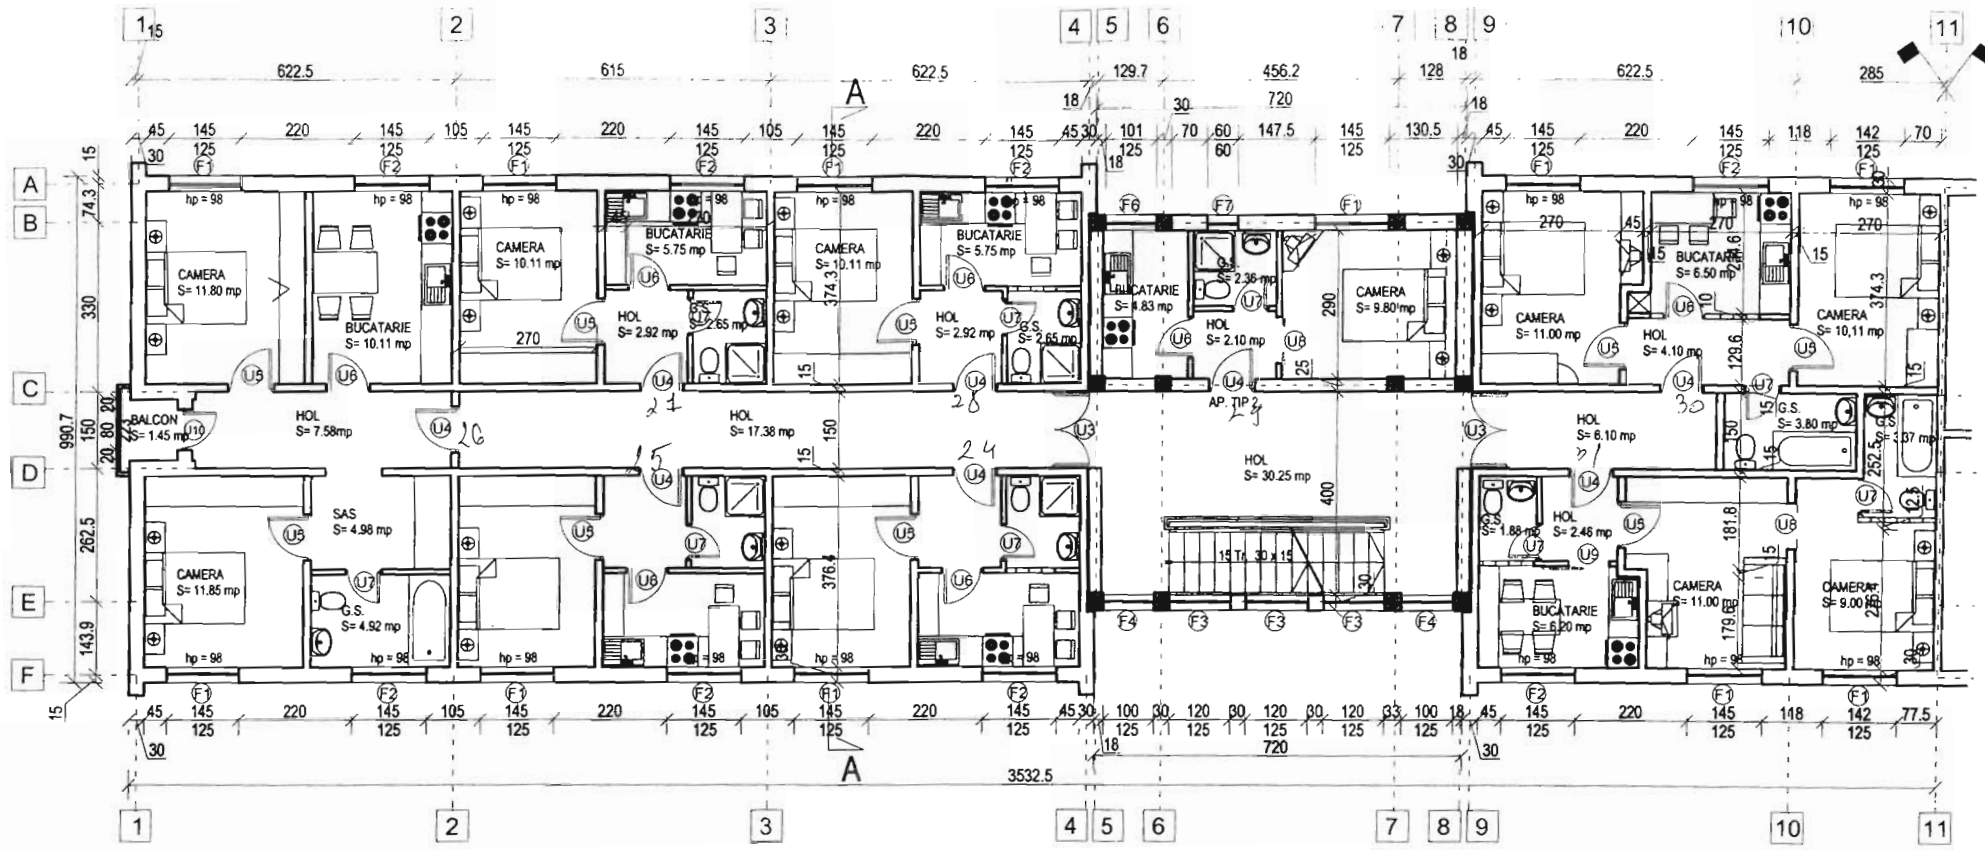

<b>BLOC G1</b>	
Arie utila totala	= 1377.00 mp
Arie locuabila	= 1064.00 mp
Arie const. desf.	= 1670.00 mp
Nr total apartamente - 39	
Nr apartamente / nivel - 8	
partier - 7	

PLAN ETAJ CURENT SC. 1 / 100




DIRECTOR: ING. O. COPACINSCHI



COMPANIA "EMO" S.R.L. VASLUI		REABILITARE SI REFUNCTIONALIZARE		Proiect nr.
ATELIERUL DE PROIECTARE		BLOC G1		293/2006
		municipiul Barlad, str. Vasile Parvan, nr.4		FAZA:
PROIECTAT	arh. Copacinschi Irinel	Scara 1:100	PLAN ETAJ CURENT -PROPUNERE-	Plansa
VERIFICAT	arh. Sturca Sandu			A3
SEF PROIECT	ing. Copacinschi Ovidiu			

ET IV

ANEXA nr. 6  
La Hotararea nr. 121/2005

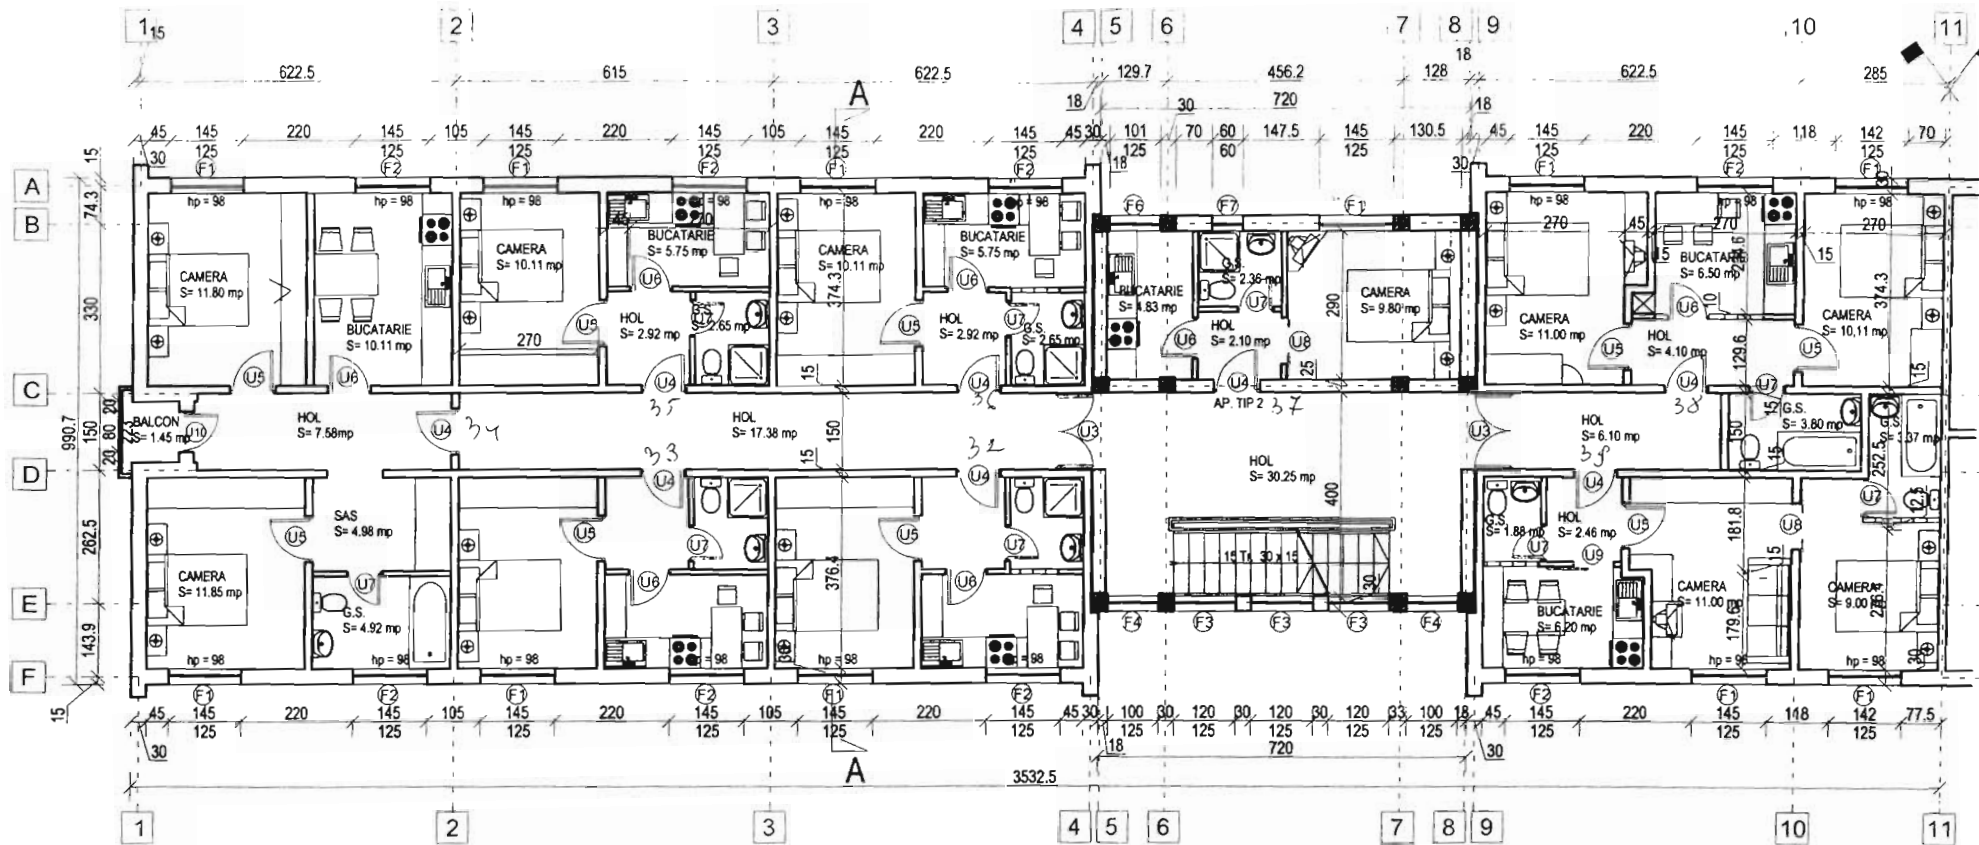

<b>BLOC G1</b>	
Arie utila totala	= 1377.00 mp
Arie locuabila	= 1064.00 mp
Arie const. desf.	= 1670.00 mp
Nr total apartamente	- 39
Nr apartamente / nivel	- 8
parter	- 7

PLAN ETAJ CURENT SC. 1 / 100



DIRECTOR: ING. O. COPACINSCHI



COMPANIA "EMO" S.R.L. VASLUI ATELIERUL DE PROIECTARE		REABILITARE SI REFUNCTIONALIZARE BLOC G1 municipiul Barlad, str. Vasile Parvan, nr.4	Proiect nr. 293/2006 FAZA: P.T.+D.E.
PROIECTAT	arh. Copacinschi Irinel	PLAN ETAJ CURENT -PROPUNERE-	Plansa A3
VERIFICAT	arh. Stiuca Sandu		
SEF PROIECT	ing. Copacinschi Ovidiu		

ROMÂNIA  
JUDEȚUL VASLUI  
CONSILIUL JUDEȚEAN  
DIRECȚIA TEHNICĂ

## RAPORT

la proiectul de hotărâre privind trecerea din domeniul public în domeniul privat al județului Vaslui a unui număr de 39 locuințe sociale situate în imobilul din municipiul Bîrlad, str. V. Pârvan, nr. 4, aflate în administrarea Consiliului Județean Vaslui și schimbarea destinației acestora în locuințe de serviciu.

În conformitate cu prevederile art.98 coroborat cu art. 44 alin. (1) din Legea nr. 215/2001 privind administrația publică locală, cu modificările și completările ulterioare, Direcția tehnică, analizând proiectul de hotărâre privind trecerea din domeniul public în domeniul privat al județului Vaslui a unui număr de 39 locuințe sociale situate în imobilul din municipiul Bîrlad, str. V. Pârvan, nr. 4, aflate în administrarea Consiliului Județean Vaslui și schimbarea destinației acestora în locuințe de serviciu, constată că acesta este elaborat cu respectarea prevederilor legale în vigoare.

DIRECTOR EXECUTIV ADJUNCT,  
Vieriu Vasile

