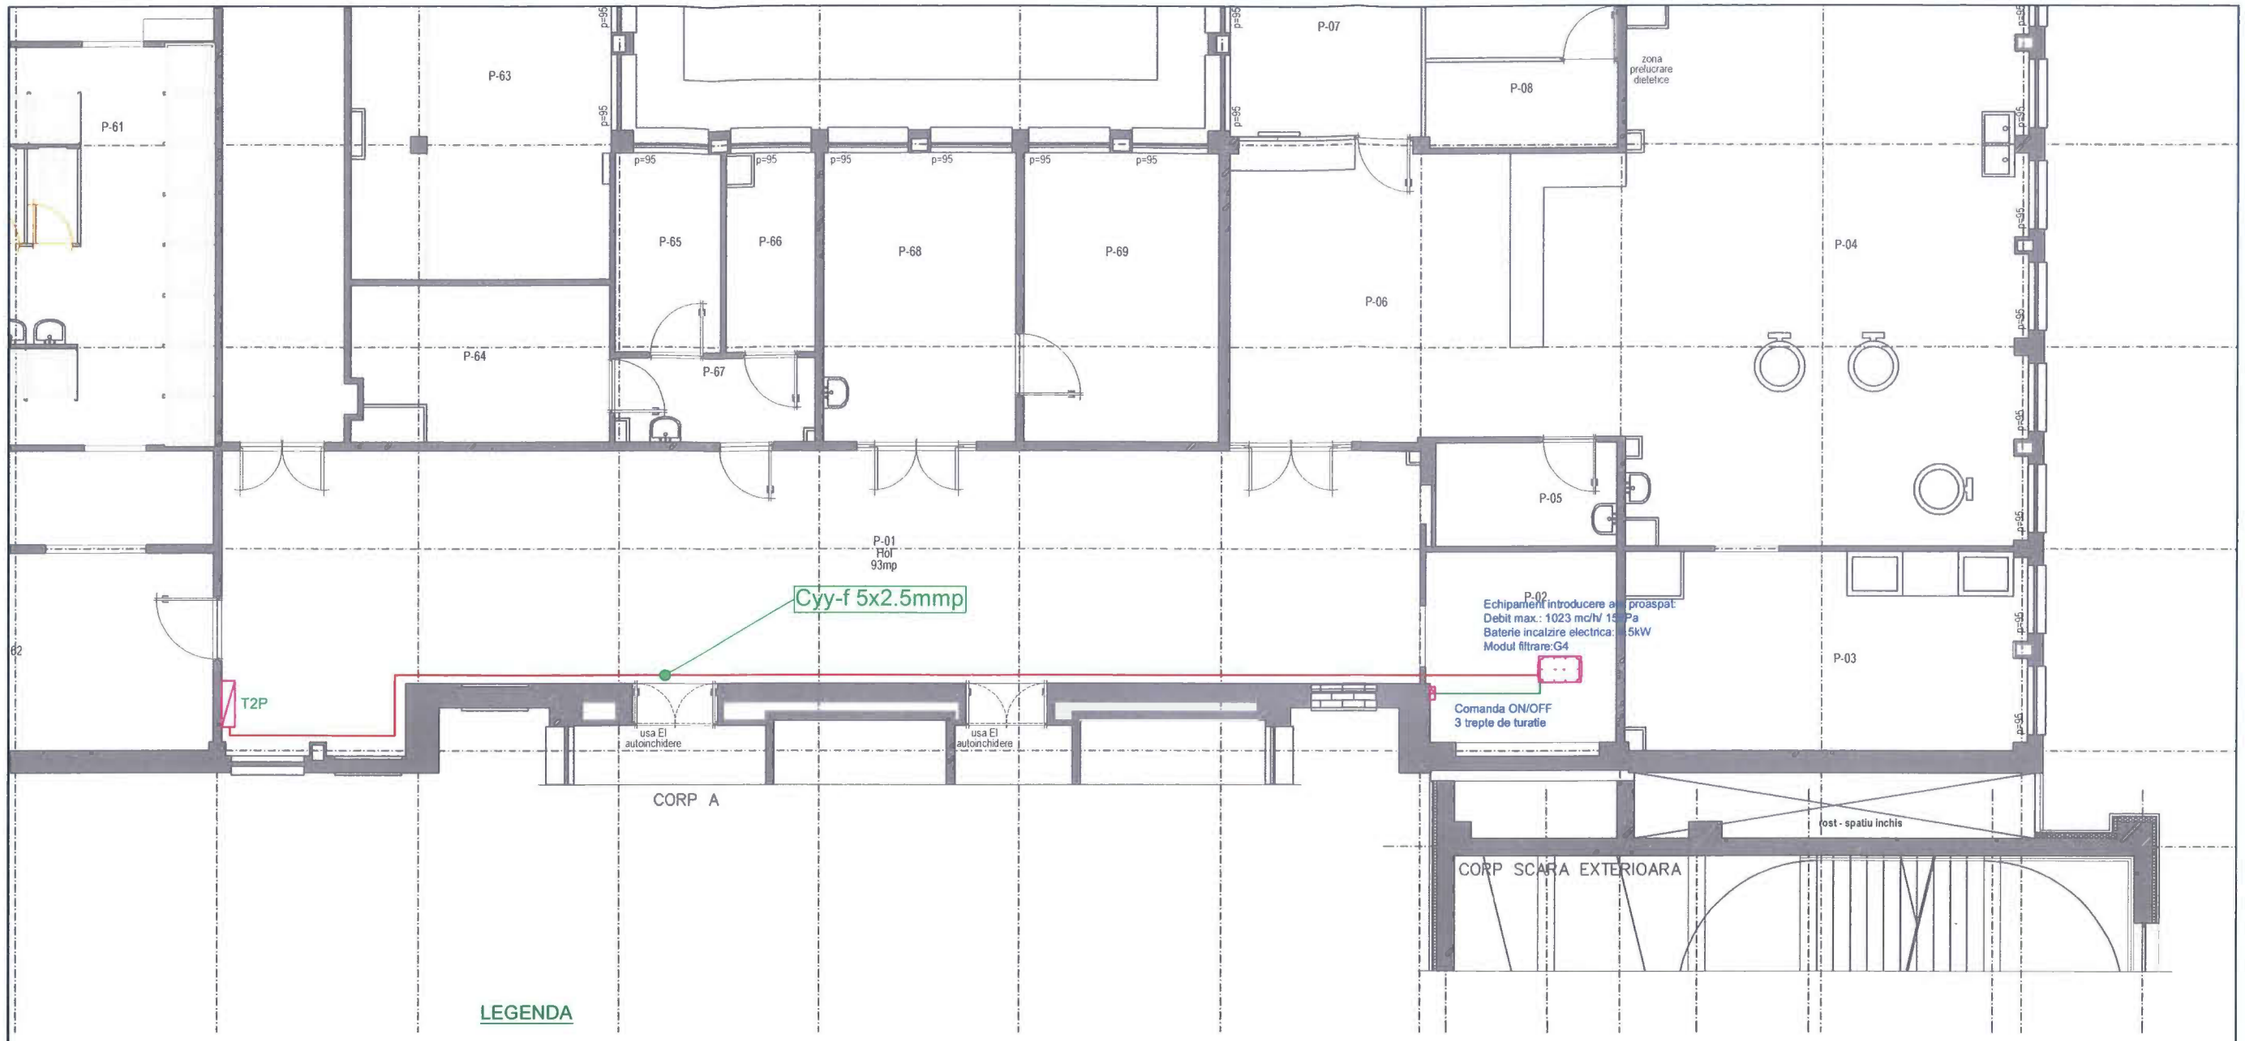

LEGENDA

Tablou electric

Cablu alimentare electrica

Cablu de comanda

NOTĂ:
Circuitele electrice de iluminat si prize se realizeaza cu conductori din cupru avand izolatie cu rezistenta marita la propagarea flacarii (protejati în tuburi PVC-IPEY).
Pe elemente combustibile circuitele se vor proteja in tub metalic PEL, sau teava de otel.
ÎnInstalatiile electrice vor fi amplasate deasupra tuturor instalatiilor ce trasporta fluide si sub instalatiile de telecomunicatii conform NP I7-2011.

EXPERT TEHNIC				EXPERTIZA TEHNICĂ NR.
VERICATOR ATEST.				REFERAT VERIFICARE NR.
VERIFICATOR/ EXPERT	NUME	SEMNATURA	CERINŢA	REFERAT/EXPERTIZĂ NR./DATA

Proiectant general: TDD CONCEPT STUDIO

Proiectant de specialitate: OSPIR DAN CONSTANTIN PFA PROIECTARE INSTALATII PENTRU CONSTRUCTII F 22/410/2010, CUI 26541352, dan.ospir@gmail.com, tel. 0742032760				Beneficiar: CJAT Judetul Vaslui Adresa: str. Stefan cel Mare, nr. 233, mun. Vaslui, jud. Vaslui	PROIECT nr.:62 09/2016
	NUME	SEMNATURA	SCARA : 1:100	TITLU PROIECTULUI: VENTILARE MECANICA HOLURI CORP C la SPITALUL JUDETEAN DE URGENTA VASLUI	FAZA D.T.
ŞEF PROIECT	arh. Gabriela TANJALA				
PROIECTAT	ing. Dan-Constantin OSPIR		DATA : 09.2016	TITLU PLANŞĂ: Instalatie alimentare electrica-Plan Parter	PLANŞA nr. IE-01
DESENAT	ing. Dan-Constantin OSPIR				

PERSOANA FIZICĂ AUTORIZATĂ F22/410/2010 OSPIR DAN CONSTANTIN IAŞI-ROMÂNIA