


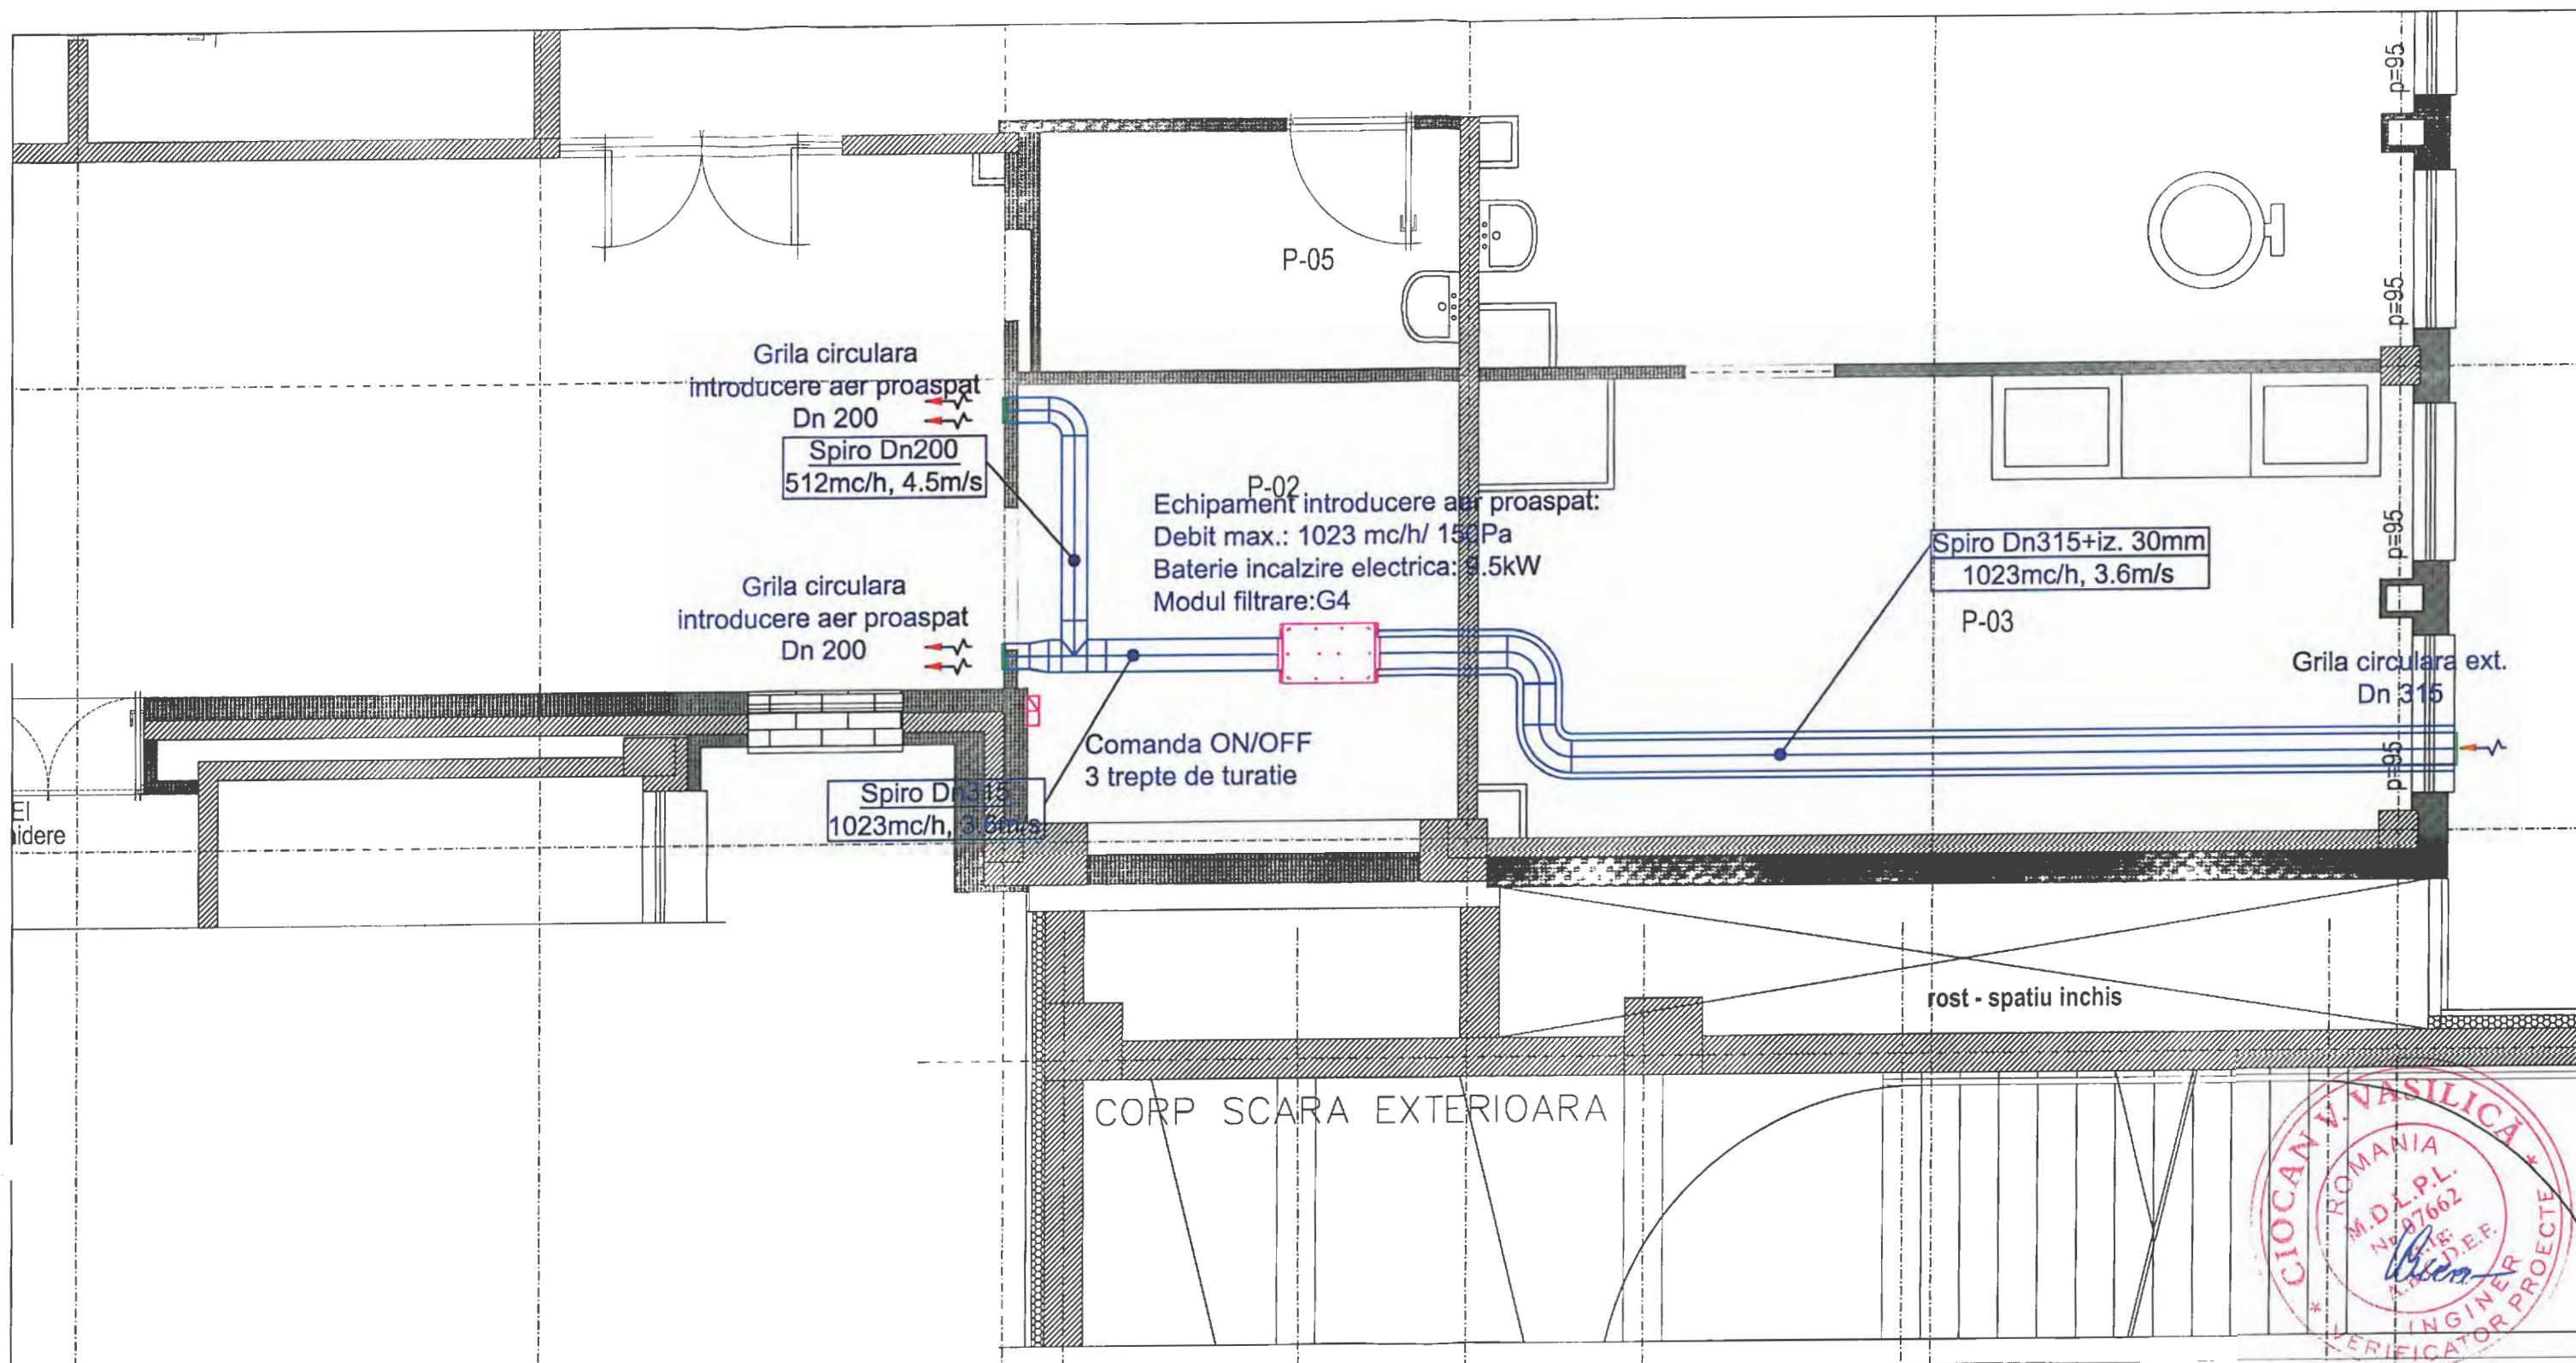

LEGENDA



- Traseu tubulatura circulara tip Spiro din tabla zincata izolata cu vata minerala 30mm pentru introducere aer pana la echipament



- Traseu tubulatura circulara tip Spiro din tabla zincata pentru extragere aer viciat

NOTA:

- Nu se admit strapungeri prin elementele de rezistenta fara acordul inginerului de specialitate
- Executia si exploatarea lucrarilor de ventilatii se vor face in conformitate cu normativele in vigoare

EXPERT TEHNIC VERIFICATOR ATEST.	NUME	SEMNATURA	CERINTA	REFERAT/EXPERTIZA NR./DATA
VERIFICATOR/EXPERT				
Proiectant general: TDD CONCEPT STUDIO				
Proiectant de specialitate: OSPIR DAN CONSTANTIN PFA				
PROIECTARE INSTALATII PENTRU CONSTRUCTII CUI 26541352, dan.ospir@gmail.com, tel. 0742032760				
F 22/410/2010, CUI 26541352, dan.ospir@gmail.com, tel. 0742032760				
SEF PROIECT	NUME	SEMNATURA	SCARA : 1:50	TITLU PROIECTULUI: VENTILARE MECANICA HOLURI CORP C la SPITALUL JUDETEAN DE URGENTA VASLUI
PROIECTAT	arh. Gabriela TANJALA			
DESENAT	ing. Dan-Constantin OSPIR		DATA : 09.2016	TITLU PLANSA: Instalatii de ventilatie-Plan Parter
				PROIECT nr.:62 09/2016
				FAZA D.T. PLANSA nr. IV-01