


3000 + 600 F

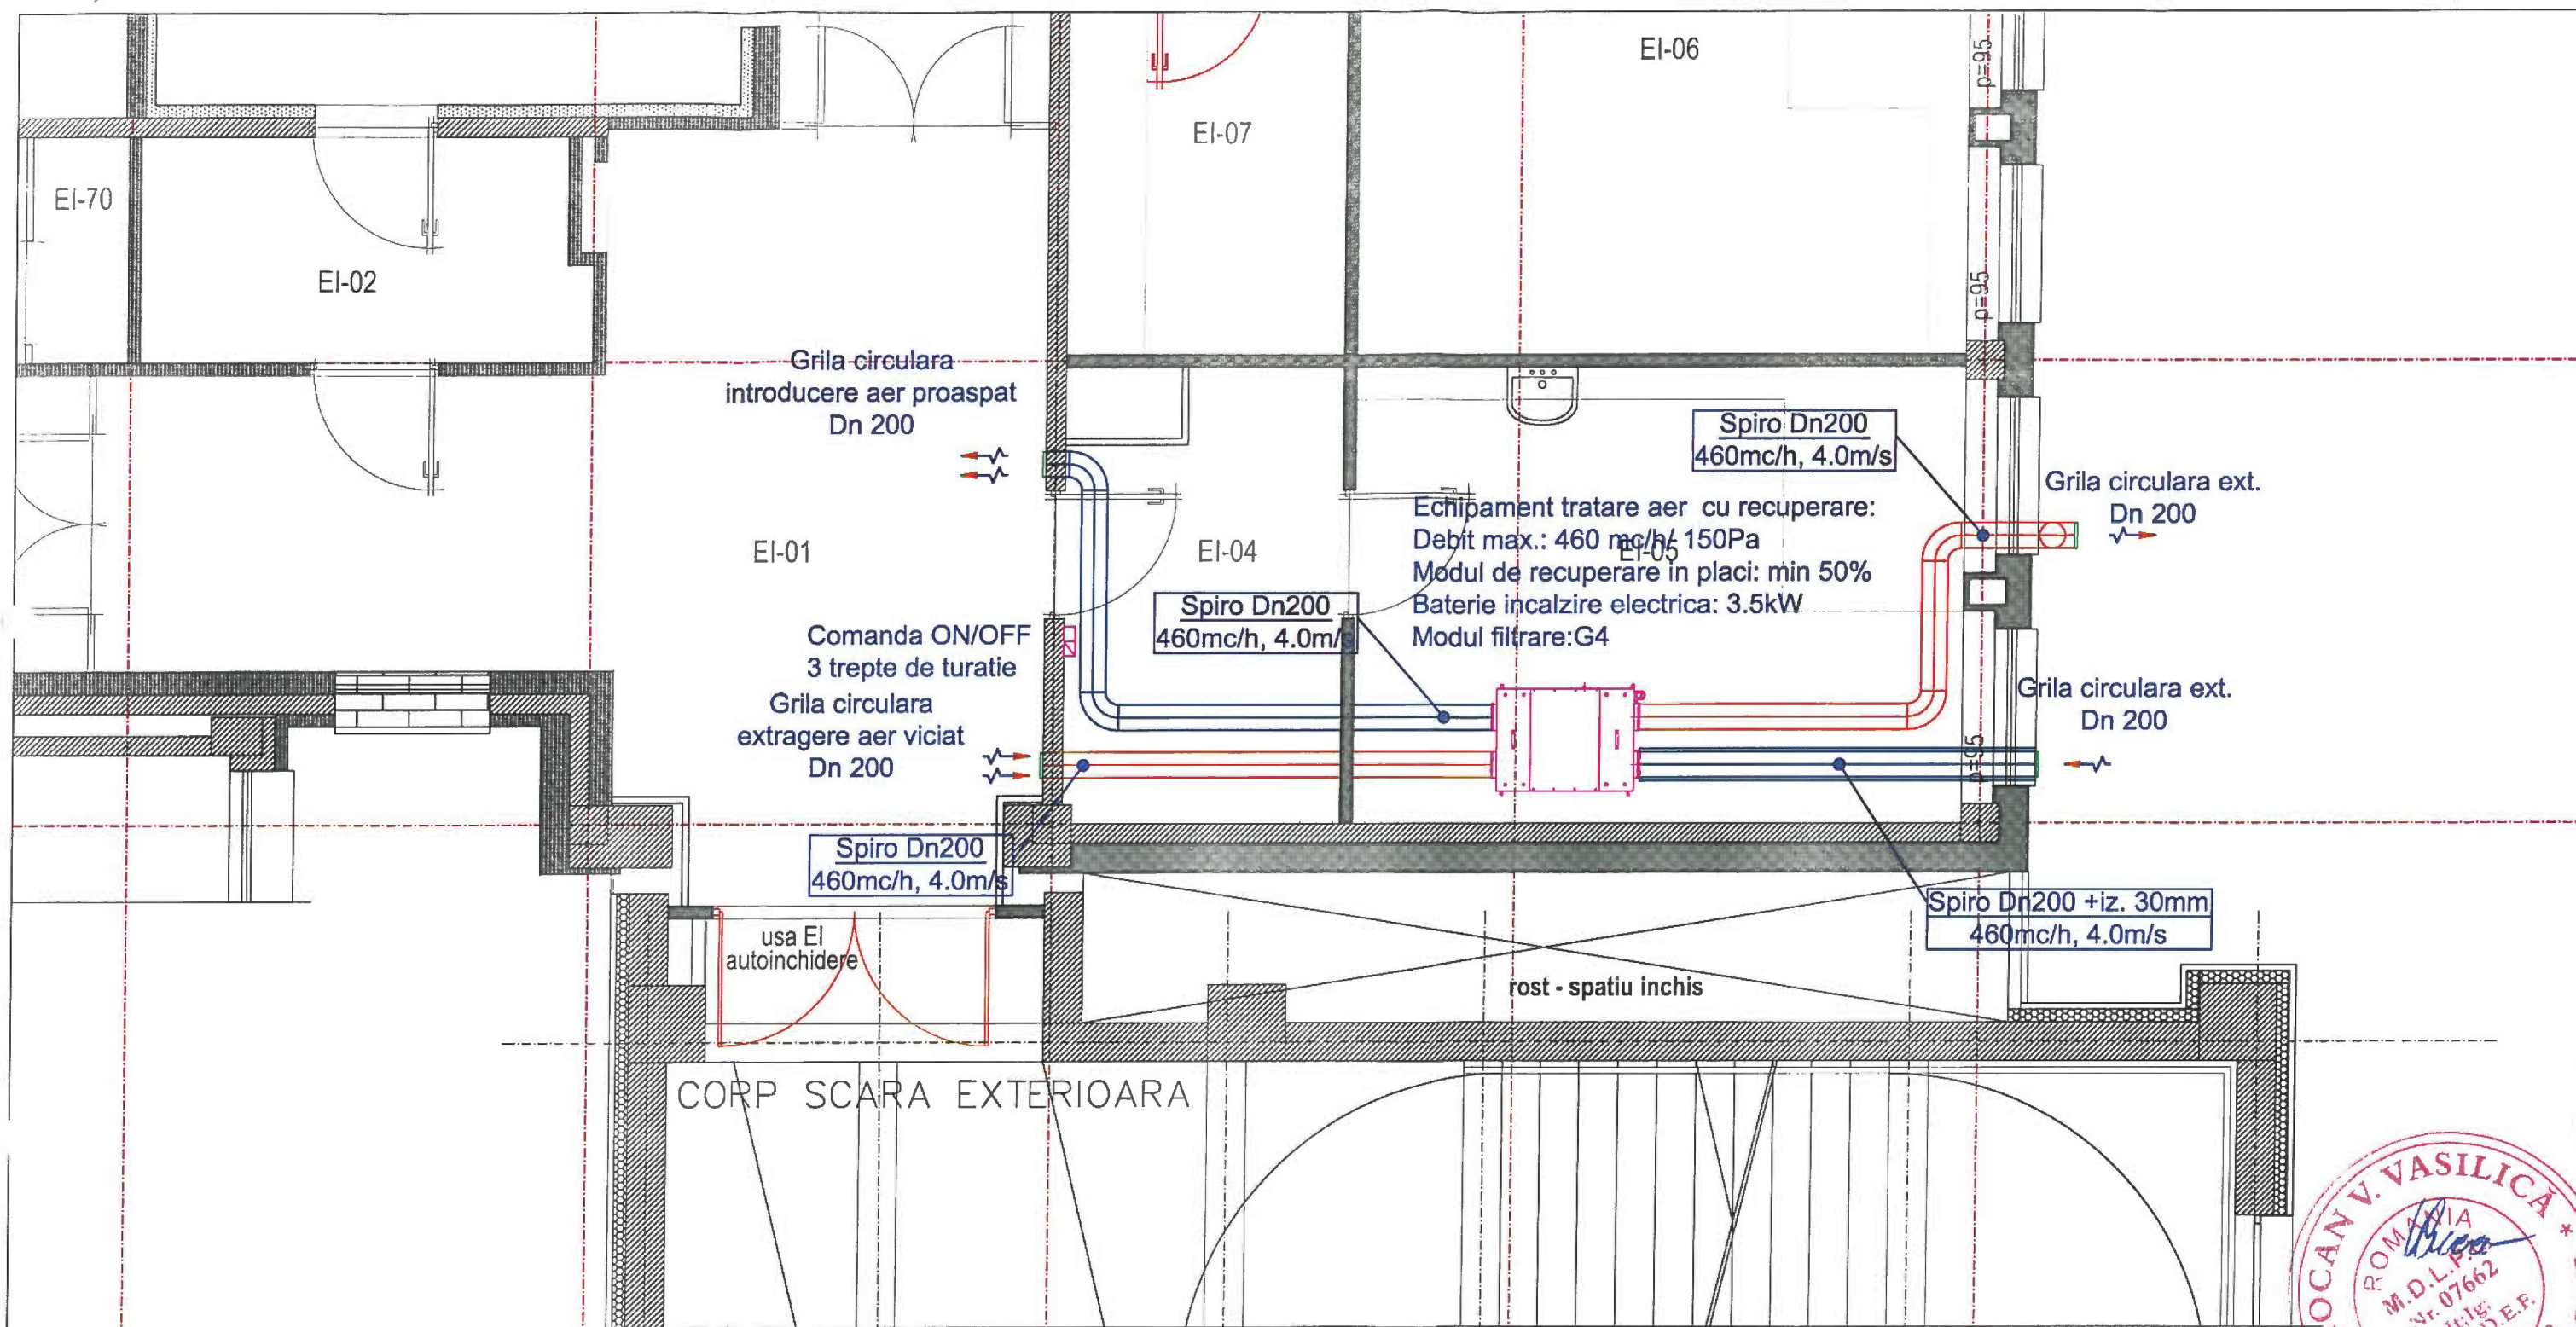

LEGENDA



- Traseu tubulatura circulara tip Spiro din tabla zincata izolata cu vata minerala 30mm pentru introducere aer pana la echipament



- Traseu tubulatura circulara tip Spiro din tabla zincata pentru extragere aer viciat

NOTA:

- Nu se admit strapungeri prin elementele de rezistenta fara acordul inginerului de specialitate
- Executia si exploatarea lucrarilor de ventilatii se vor face in conformitate cu normativele in vigoare

EXPERT TEHNIC					EXPERTIZA TEHNICĂ NR.	
VERIFICATOR TEST					REFERAT VERIFICARE NR.	
VERIFICATOR/EXPERT	NUME	SEMNATURA	CERINȚA		REFERAT/EXPERTIZĂ NR./DATA	
Proiectant general: TDD CONCEPT STUDIO						
Proiectant de specialitate:						
OSPIR DAN CONSTANTIN						
PROIECTARE INSTALATII PENTRU CONSTRUCTIA SI EXPLOATAREA SISTEMULUI DE VENTILATIE						
F 22/410/2010, CUI 26541352, dan.ospir@gmail.com, tel. 0742033288						
	NUME	SEMNATURA	SCARA :	TITLU PROIECTULUI:		PROIECT nr.:62
ȘEF PROIECT	ing. Gabriela TANJALA		1:50	VENTILARE MECANICA HOLURI CORP C la SPITALUL JUDETEAN DE URGENTA VASLUI		09/2016
PROIECTAT	ing. Dan-Constantin OSPIR		DATA :	TITLU PLANȘA:		PLANȘA nr.
DESENAT	ing. Dan-Constantin OSPIR		09.2016	Instalatii de ventilatie- Plan Etaj 1		IV-02

