

AUTORITATEA CONTRACTANTA
JUDETUL VASLUI
Consiliul Județean Vaslui
Str. Ștefan cel Mare nr. 79, jud. Vaslui
Codul postal: 730168
Telefon: 0235 361089; Fax 0235 361091

CLARIFICARE nr. 1

Referitor: procedura de atribuire a contractului:

Elaborare Studiu Geotehnic pentru obiectivul de investitii „Proiect Pilot – Sala de sport scolara” din Municipiul Vaslui, str. Filaturii, nr. 9, judetul Vaslui

Cod CPV : 45120000-4 - Lucrări de sondaj și de foraj de recunoaștere
71332000-4 - Servicii de inginerie geotehnică

Invitatie de participare : 8558/18.06.2018

Solicitare nr. 1

Va solicitam sa puneti la dispozitia ofertantilor:

Plan de incadrare in zona – conform NP 074/2014 si HG 907/2016

Raspuns 1

Atasam prezentei clarificari planul de amplasament si delimitare, plan de incadrare in zona

Solicitare nr. 2

Va solicitam sa puneti la dispozitia ofertantilor:

Plan de situatie (obligatoriu cu dispunerea celor doua constructii pe teren – acest lucru fiind obligatoriu pentru a putea stabili locul executarii forajelor geotehnice si numarul acestora – conform NP 074/2014 si HG 907/2016)

Raspuns 2

Momentan nu a fost intocmit plan de situatie.

Solicitare nr. 3

Va solicitam sa puneti la dispozitia ofertantilor:

Faza pentru care este necesar intocmirea studiului geotehnic (SF, DALI, DTAC sau PT – conform NP 074/2014)

Raspuns 3

Faza SF

Solicitare nr. 4

Va solicitam sa puneti la dispozitia ofertantilor:

Tema de proiectare , prin care s-a stabilit solutia constructiva aleasa pentru cele doua constructii (lucru esential si obligatoriu pentru intocmirea unui studiu geotehnic, pentru a putea sti la ce presiuni va fi supus stratul de fundare si pentru a putea determina corect Presiunea Conventionala de Calcul, in functie de care se vor dimensiona ulterior elementele fundatiilor - conform NP 074/2014)

Raspuns 4

Tema de proiectare va fi intocmita de catre CNI


PLAN DE AMPLASAMENT SI DELIMITARE A IMOBILULUI
SCARA 1:1000

Anexa 1.35 la regulament

Nr. Cadastral	Suprafața măsurată a imobilului (m.p.)	Adresa imobilului
81375	2108	mun. Vashui, str. Filaturii nr. 9, jud. Vashui
Nr. Cartea Funciară		Unitatea Administrativ Teritorială (UAT)
		VASLUI

576600 709300

576600 709400

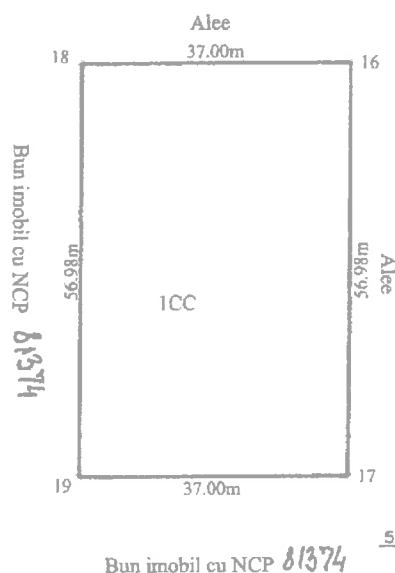

576500 709300

576500 709400

CONTRINUT
ORIGINALUL
[Signature]

A. Date referitoare la teren

Nr. Parcela	Categoria de folosinta	Suprafata (mp)	Mentuni
1	CC	2108	Teren intravilan partial imprejmuit
Total		2108	

B. Date referitoare la constructii

Cod Constr.	Destinatia	Suprafata construita la sol (mp)	Mentuni
Total			

Suprafata totală măsurată a imobilului = 2108mp

Executant Burlacu Ovidiu-Paul

Confirm executarea măsurătorilor la teren, corectitudinea întocmirii documentației cadastrale și corespondența acesteia cu realitatea din teren

Semnătura și ștampila
Data: 10.04.2017

Inspector

Confirm introducerea imobilului în baza de date integrată și atribuirea
OFICIUL DE CADASTRU SI PUBLICITATE IMOBILIARA VASLUI
Inginer Minagla Pletolau
Semnătura și ștampila


Data
Ștampila BCPI

20. APR. 2017

Polihaoniade

Extras de Plan Cadastral de Carte Funciară, imobil nr. cadastral 75175 / UAT Vaslui

**Incadrare în zonă
scara 1:100**

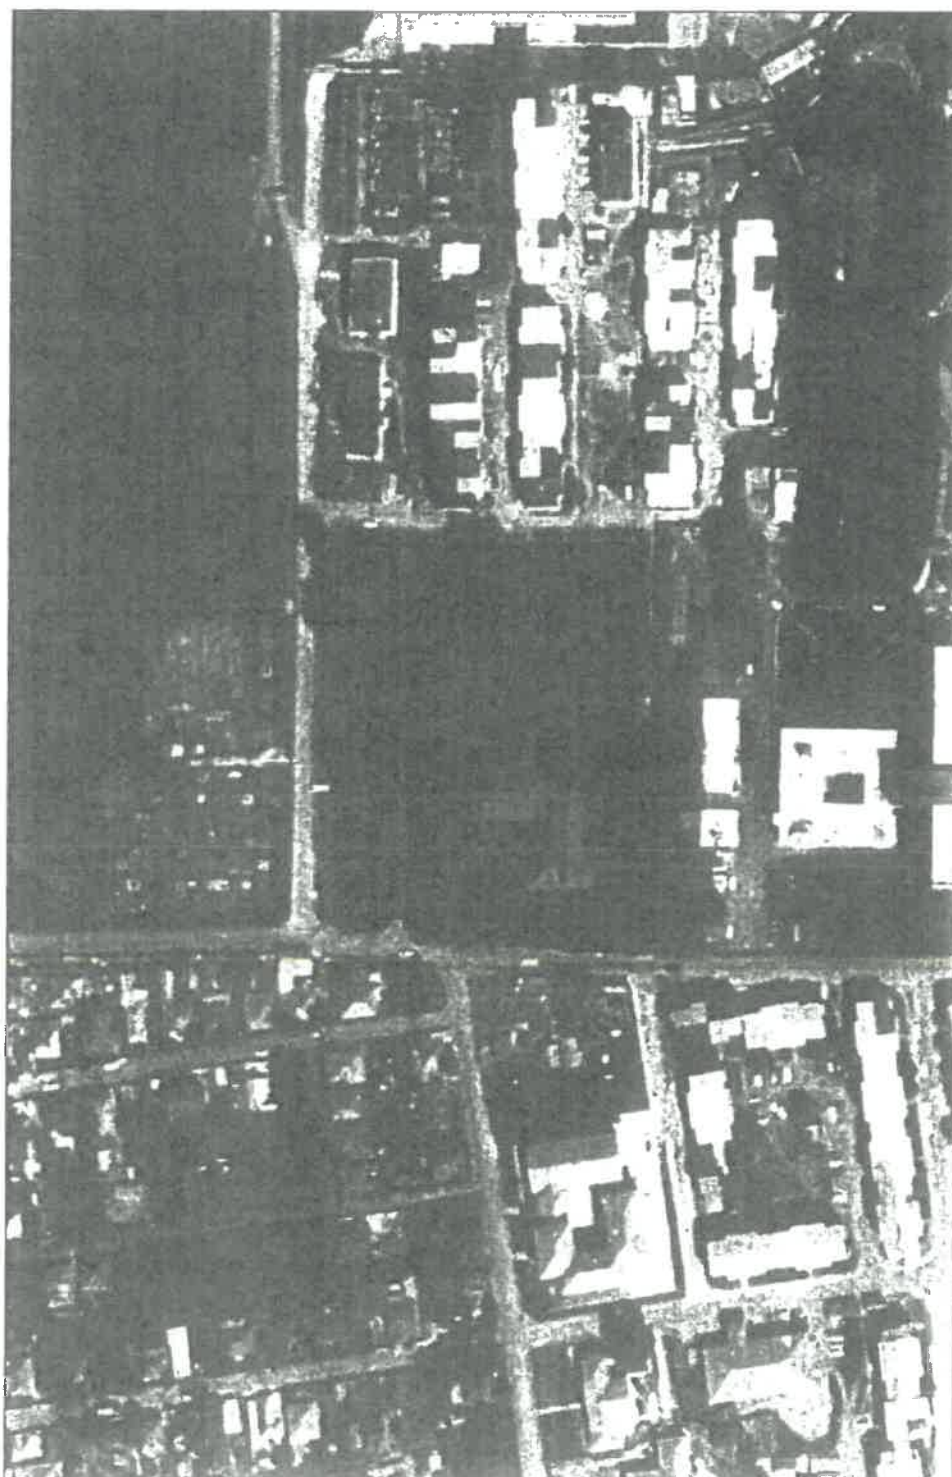

UAT Vaslui
Cadastru

[Handwritten signature]