


PLAN DE AMPLASAMENT SI DELIMITARE A IMOBILULUI

Scara 1:2000
PLANSĂ - A -

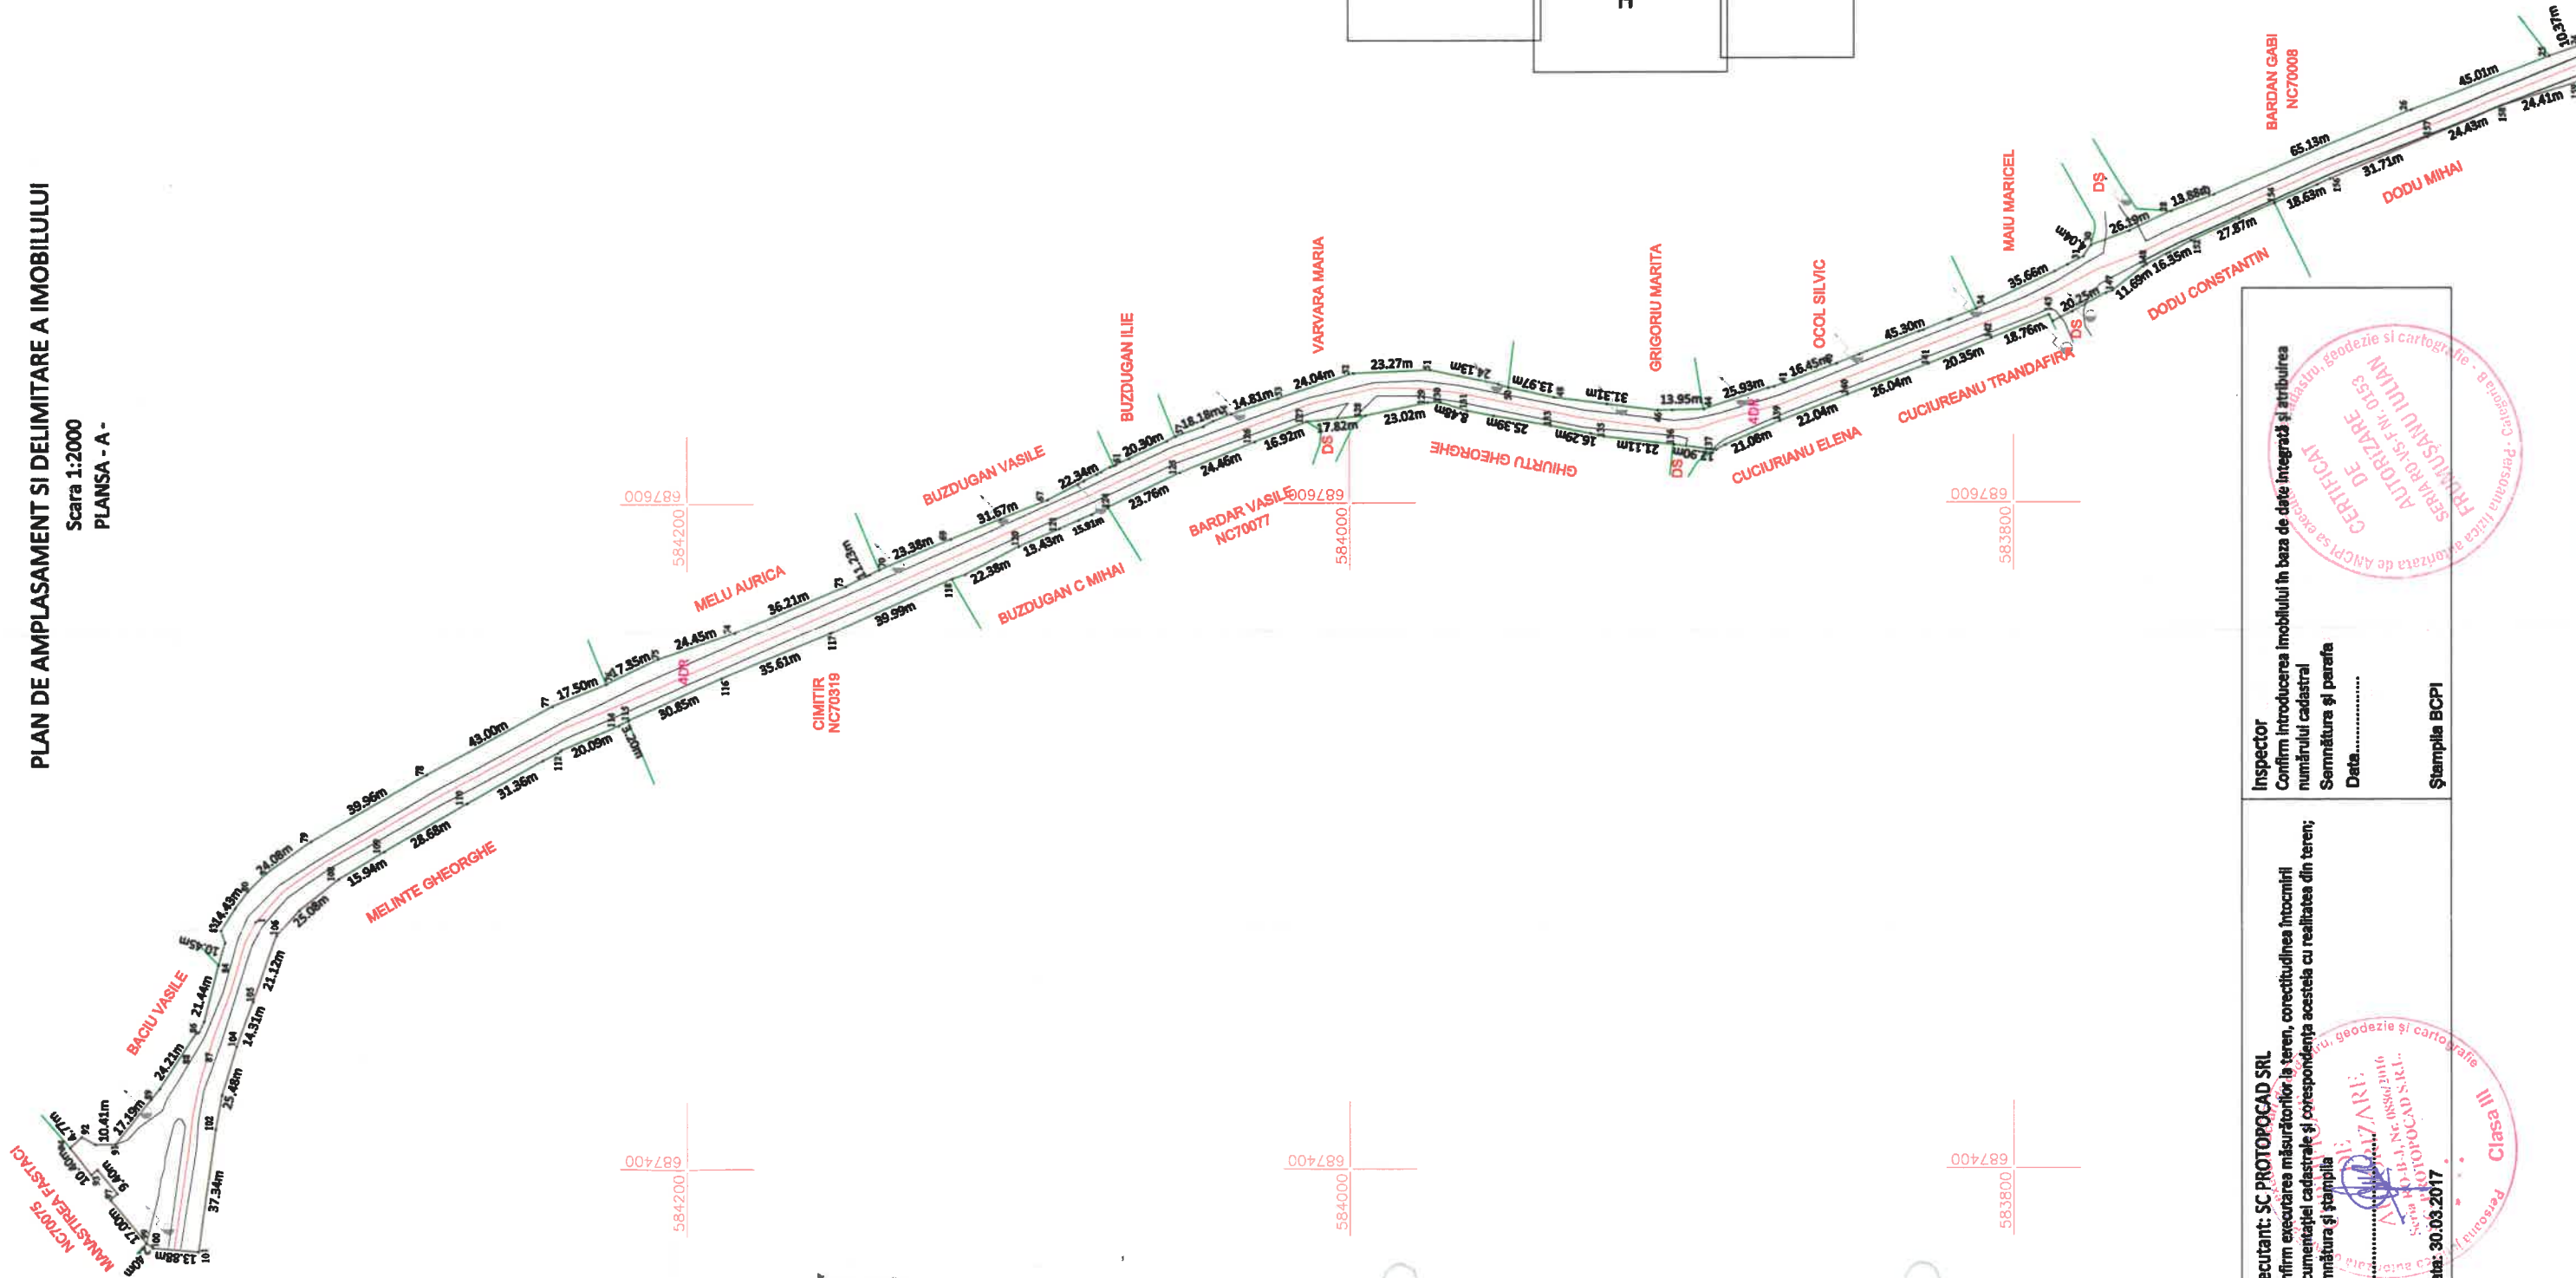

Executant: SC PROTOPOCAD SRL
Confirm executarea măsurătorilor la teren, corectitudinea înlocuirii documentației cadastrale și corespondența acesteia cu realitatea din teren;
Semnătura și ștampila
Data: 30.03.2017

Inspector
Confirm introducerea imobilului în baza de date integrată și atribuirea numărului cadastral
Semnătura și parafa
Data:
Ștampila BCPI



Se racordeaza cu plansa A



BARDAN GABI
NC70008

PLAN DE AMPLASAMENT SI DELIMITARE A IMOBILULUI

Scara 1:2000

PLANSĂ - B -

ANEXA NR.135

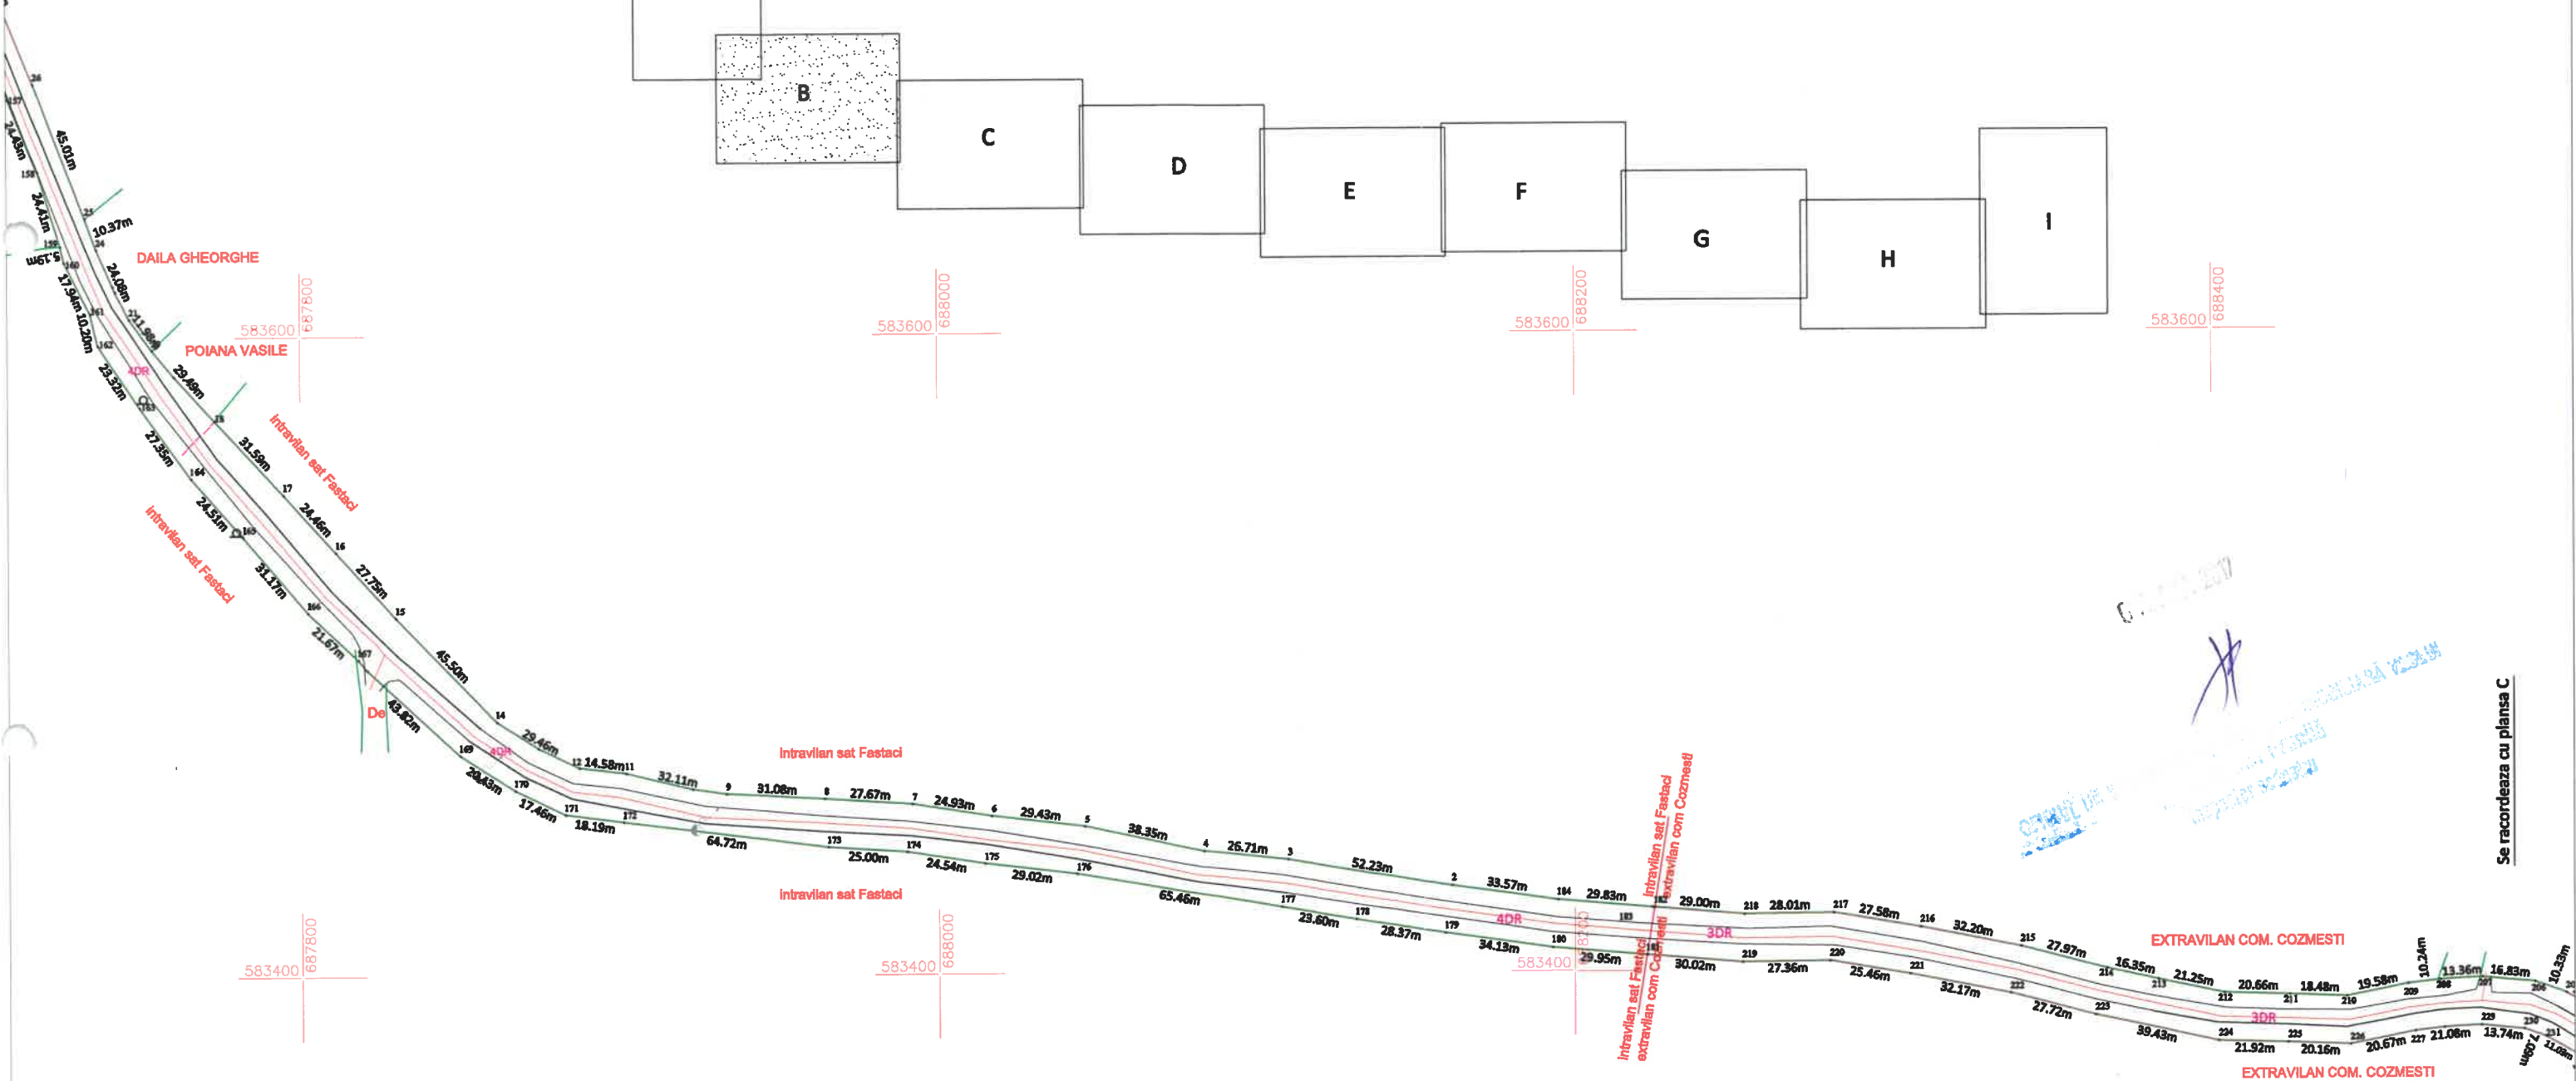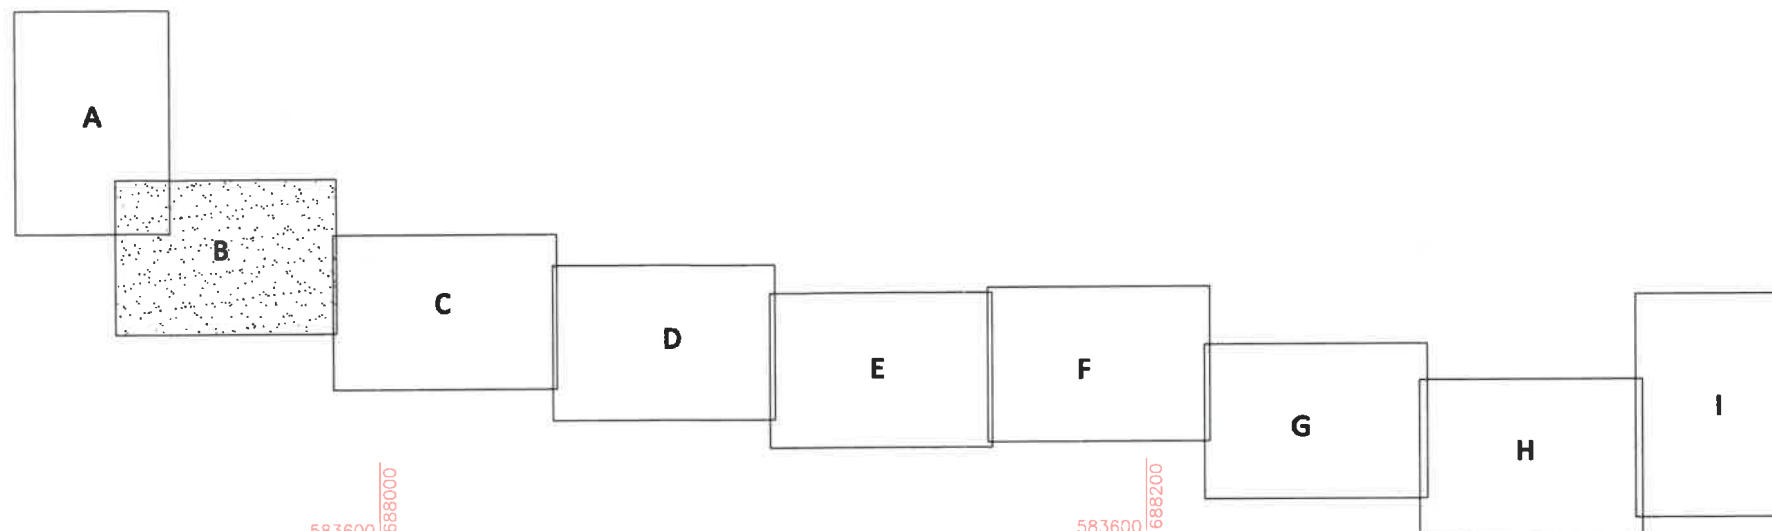

Se racordeaza cu plansa C

Executant: SC PROTOPOCAD SRL Confirm executarea măsurătorilor la teren, corectitudinea întocmirii documentației cadastrale și corespondența acesteia cu realitatea din teren; Semnătura și ștampila Data: 30.03.2017	Inspector Confirm introducerea imobilului în baza de date integrată și atribuirea numărului cadastral Semnătura și parafa Data:..... Ștampila BCPI
---	---

PLAN DE AMPLASAMENT SI DELIMITARE A IMOBILULUI

Scara 1:2000
PLANSĂ - C -


ANEXA NR.1.35

Se racordeaza cu plansa B


Se racordeaza cu plansa D

07 APR. 2017

OFICIUL DE CADASTRU SI PUBLICITATE IMOBILIARA
Județul Bacău, Ploiești
Inspector cadastru

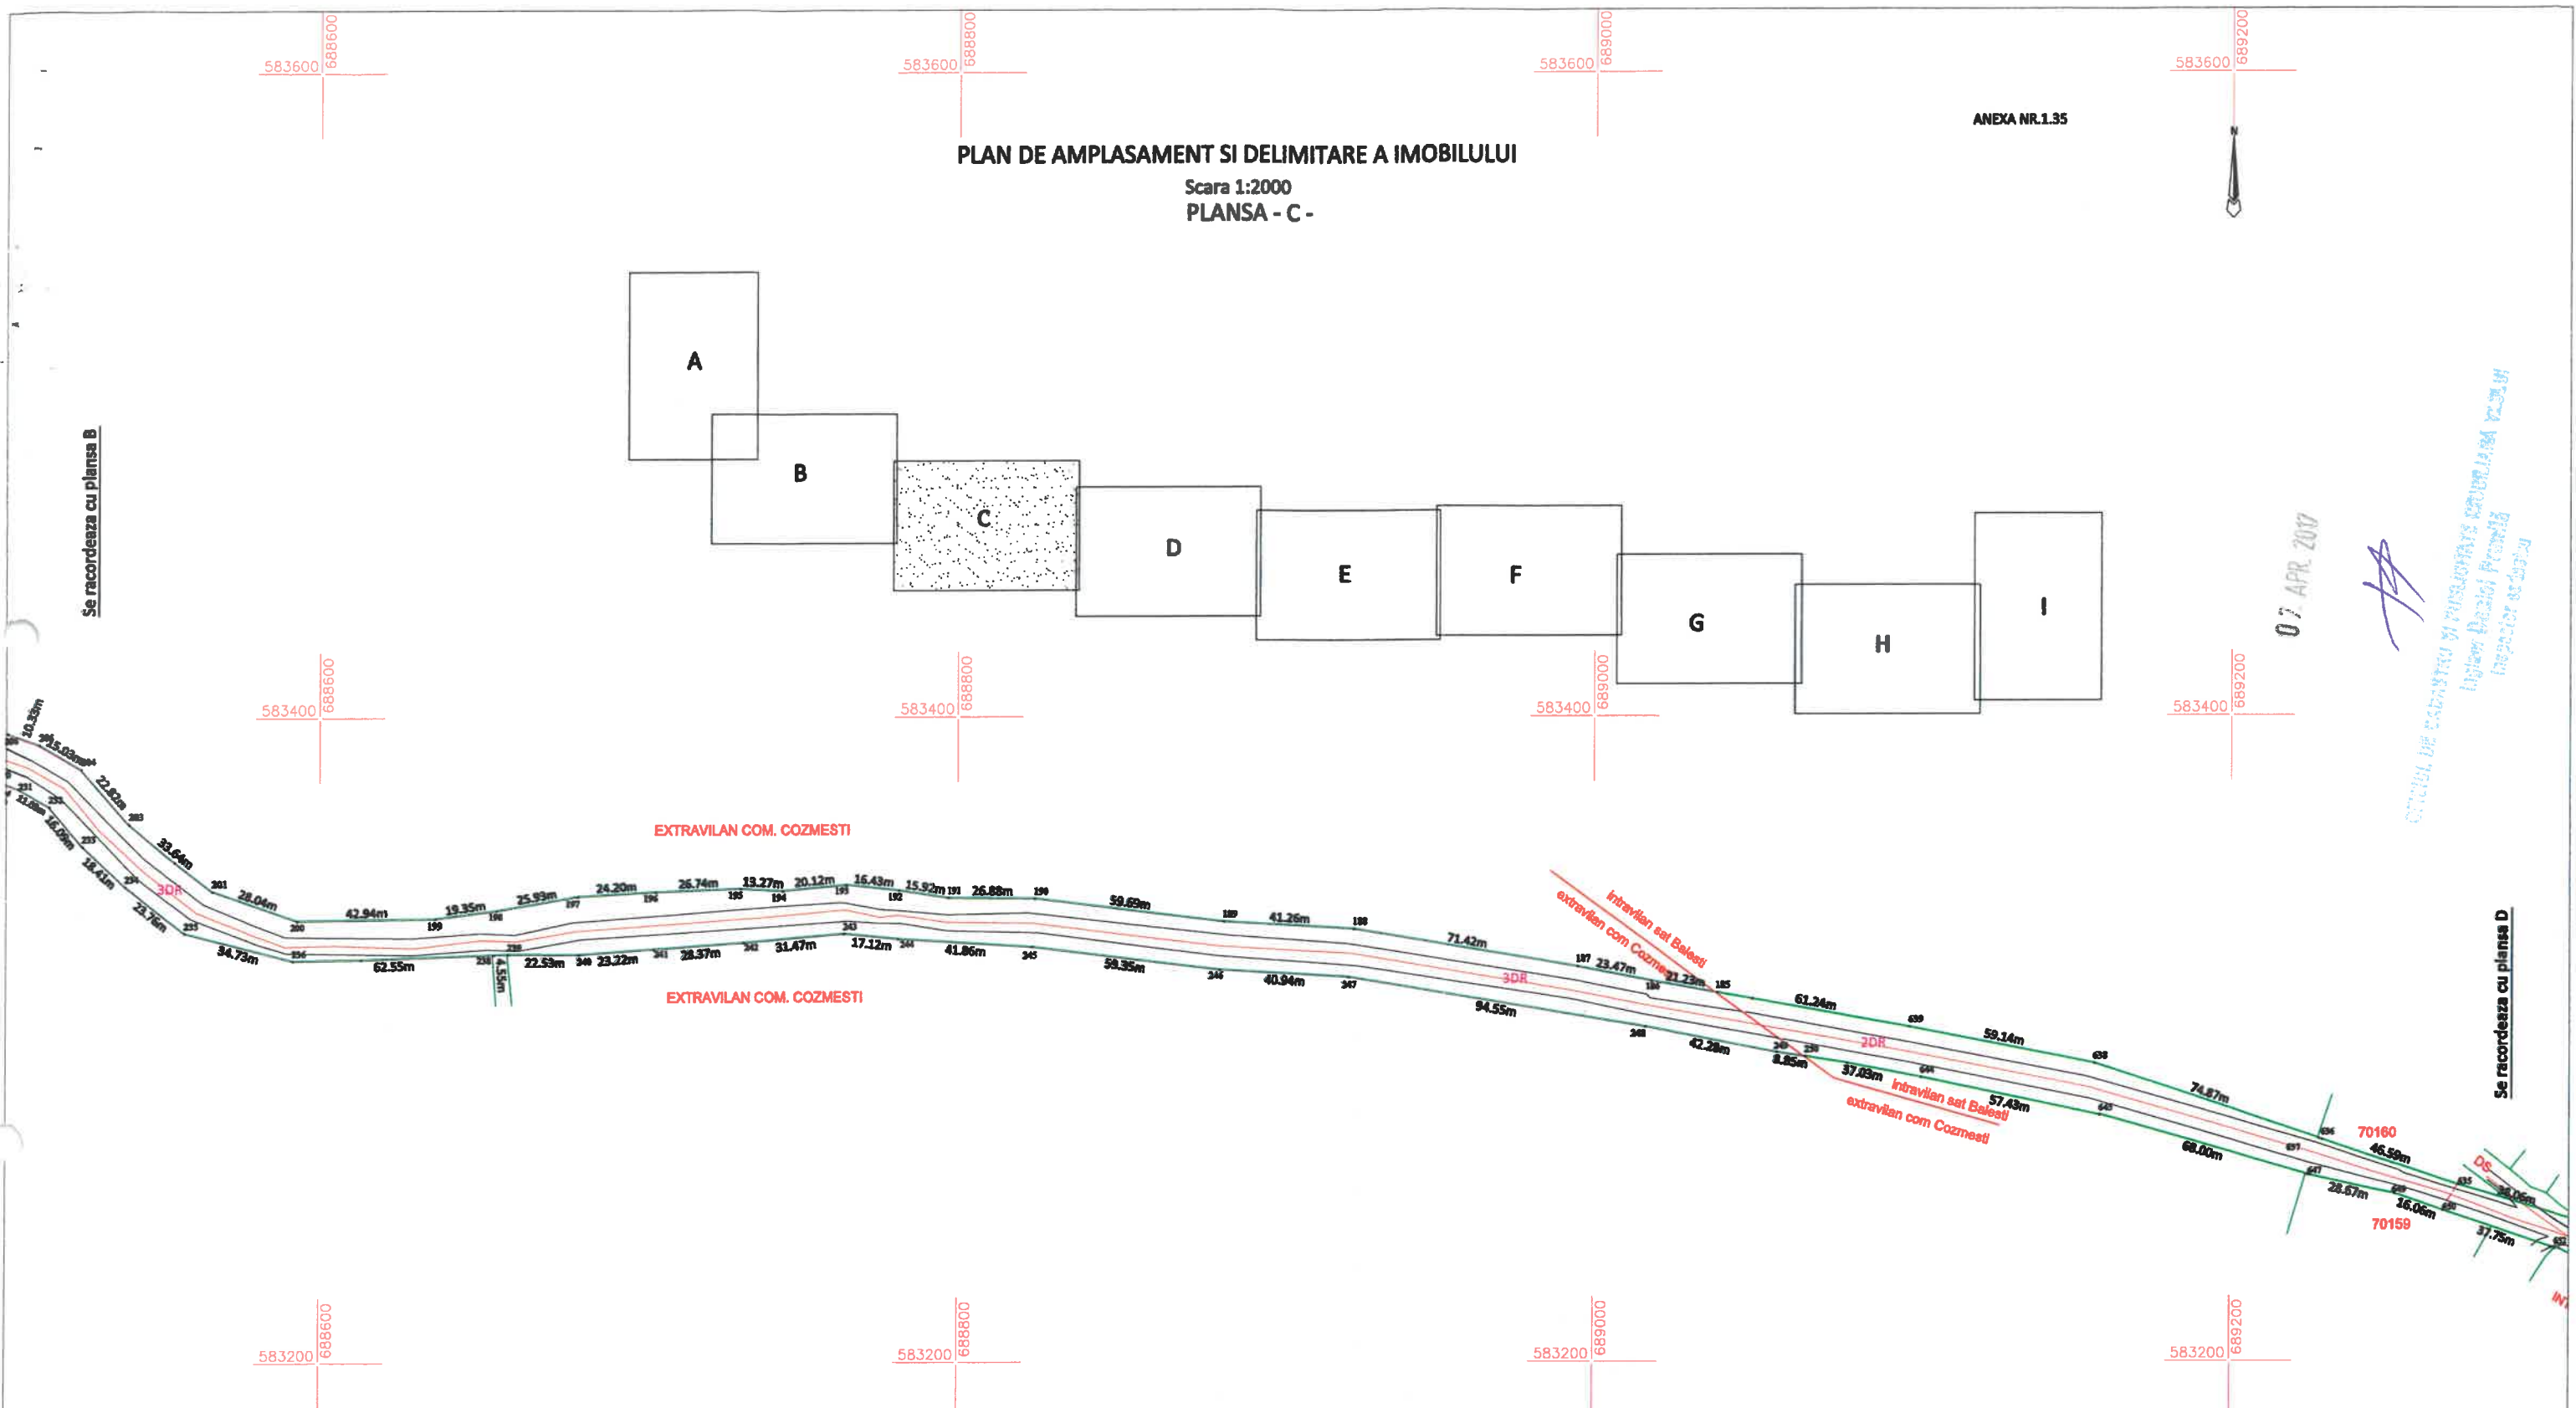

Executant: SC PROTOPOCAD SRL Confirm executarea măsurătorilor la teren, corectitudinea întocmirii documentației cadastrale și corespondența acestora cu realitatea din teren; Semnătura și ștampila Data: 30.03.2017	Inspector Confirm introducerea imobilului în baza de date integrată și atribuirea numărului cadastral Semnătura și parafa Data..... Ștampila BCPI
--	---

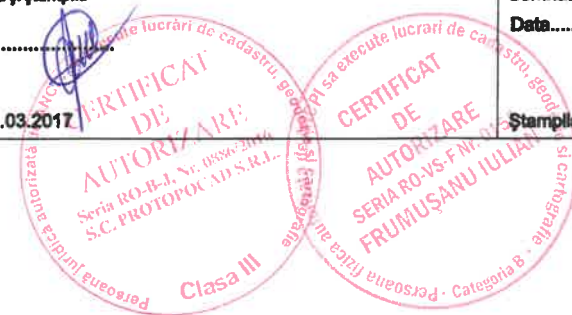

PLAN DE AMPLASAMENT SI DELIMITARE A IMOBILULUI

Scara 1:2000
PLANSĂ - D -

Se racordează cu plansa C


Se racordează cu plansa E

07. APR. 2017

INSPECTOR DE CADASTRU SI PUBLICITATE IMOBILIARA
Ing. Vasile Prodan
Inseparabil

PLAN DE AMPLASAMENT SI DELIMITARE A IMOBILULUI

Scara 1:2000
PLANSĂ - E -

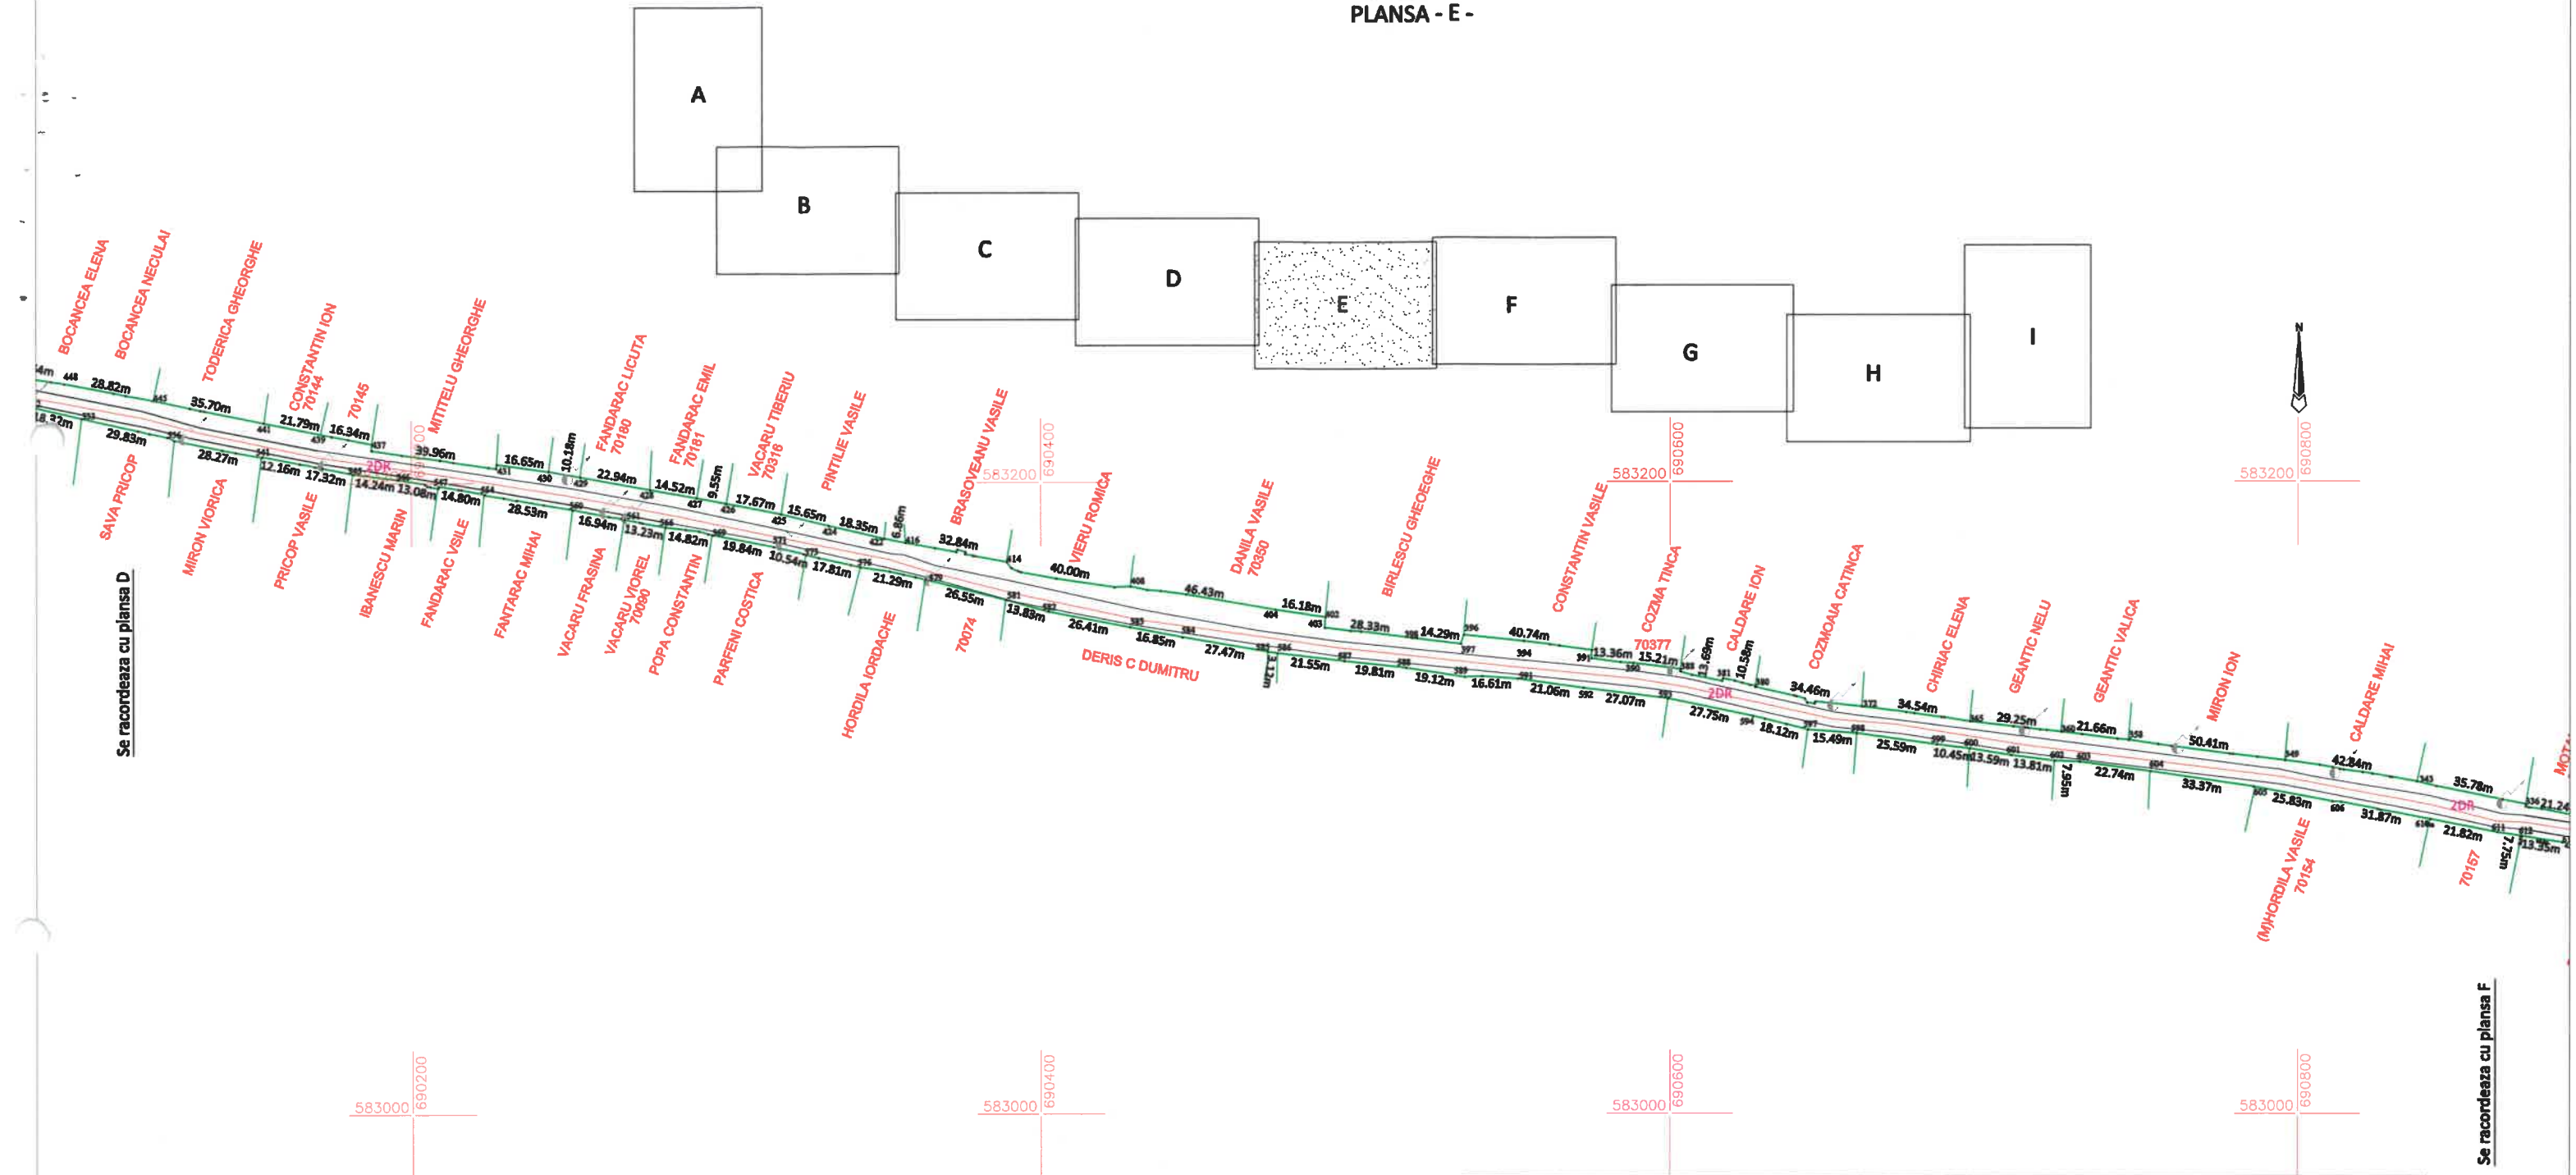


Executant: SC PROTOPOCAD SRL Confirm executarea măsurătorilor la teren, corectitudinea întocmirii documentației cadastrale și corespondența acestora cu realitatea din teren; Semnătura și ștampila Data: 30.03.2017	Inspector Confirm introducerea imobilului în baza de date integrată și atribuirea numărului cadastral Semnătura și parafa Data:..... Ștampila BCPI
---	---

Se racordează cu planșa F

PLAN DE AMPLASAMENT SI DELIMITARE A IMOBILULUI

Scara 1:2000
PLANSĂ - F -

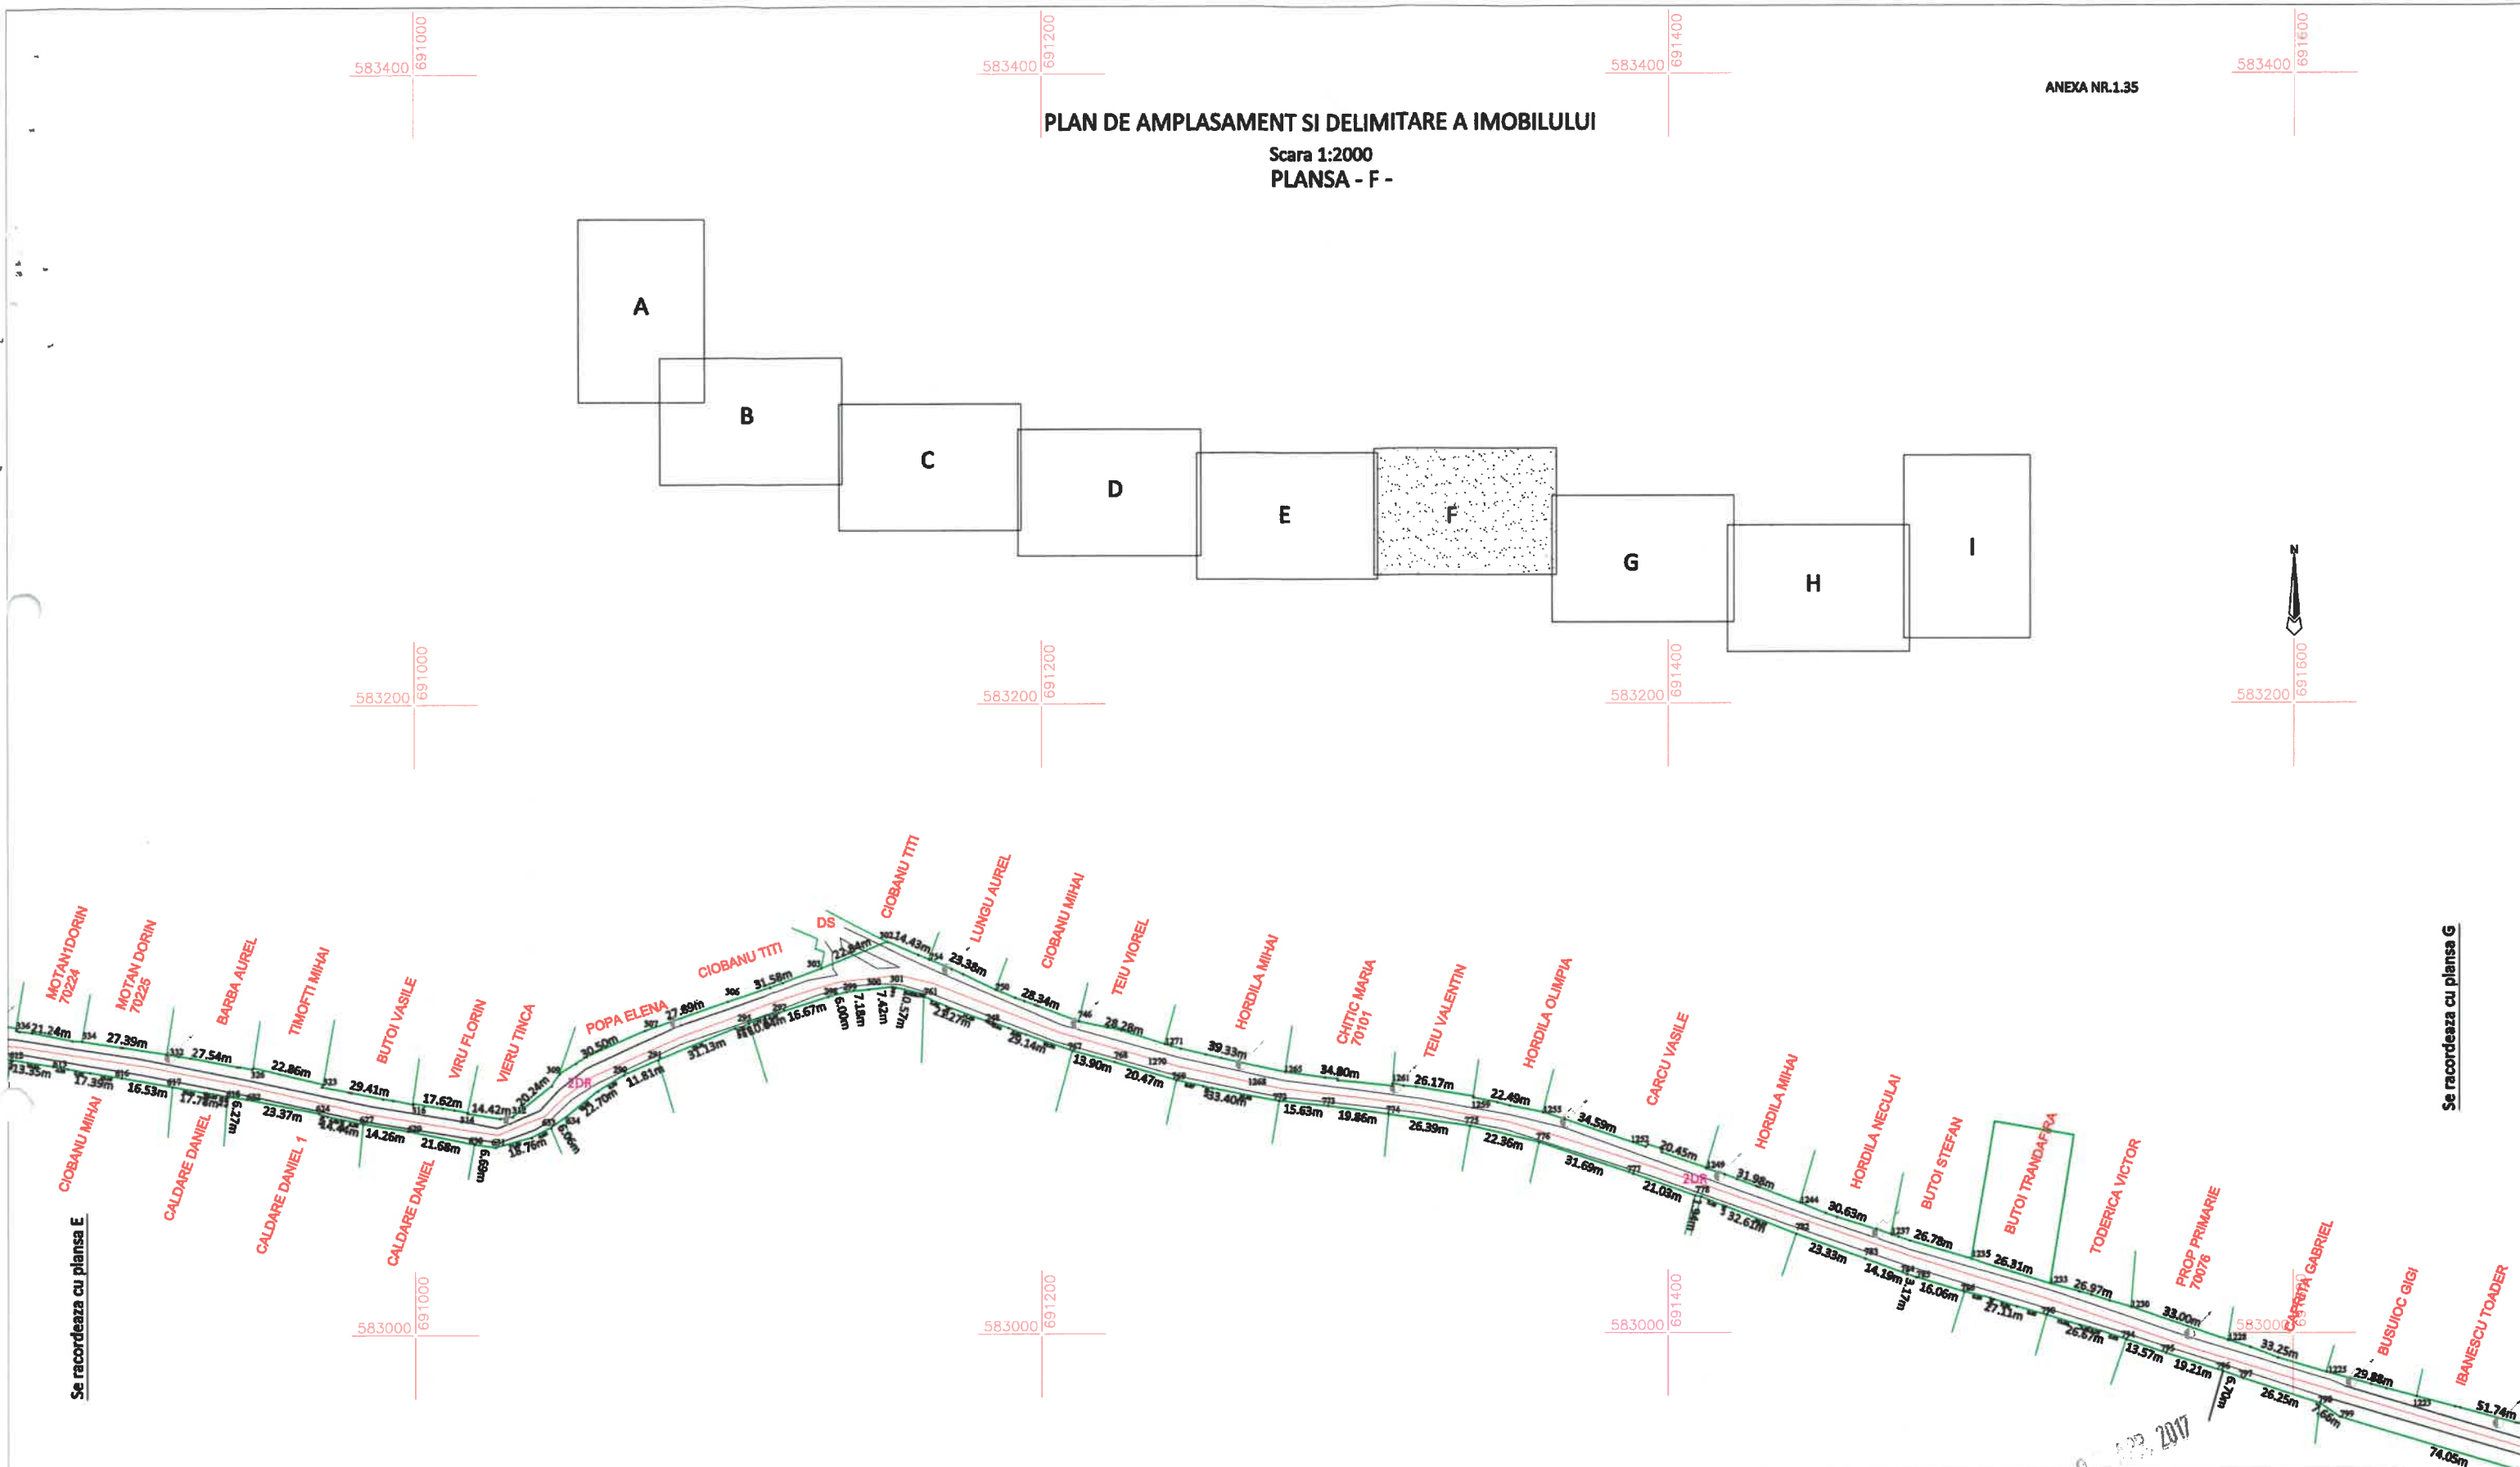

Se racordeaza cu plansa E

Se racordeaza cu plansa G

Executant: SC PROTOPOCAD SRL Confirm executarea măsurătorilor la teren, corectitudinea întocmirii documentației cadastrale și corespondența acesteia cu realitatea din teren; Semnătura și ștampila Data: 30.03.2017	Inspector Confirm introducerea imobilului în baza de date integrată și atribuirea numărului cadastral Semnătura și parafa Data..... Ștampila BCPI
---	--




PLAN DE AMPLASAMENT SI DELIMITARE A IMOBILULUI

Scara 1:2000
PLANSĂ - H -

Se racordează cu planşa G

Se racordează cu planşa I

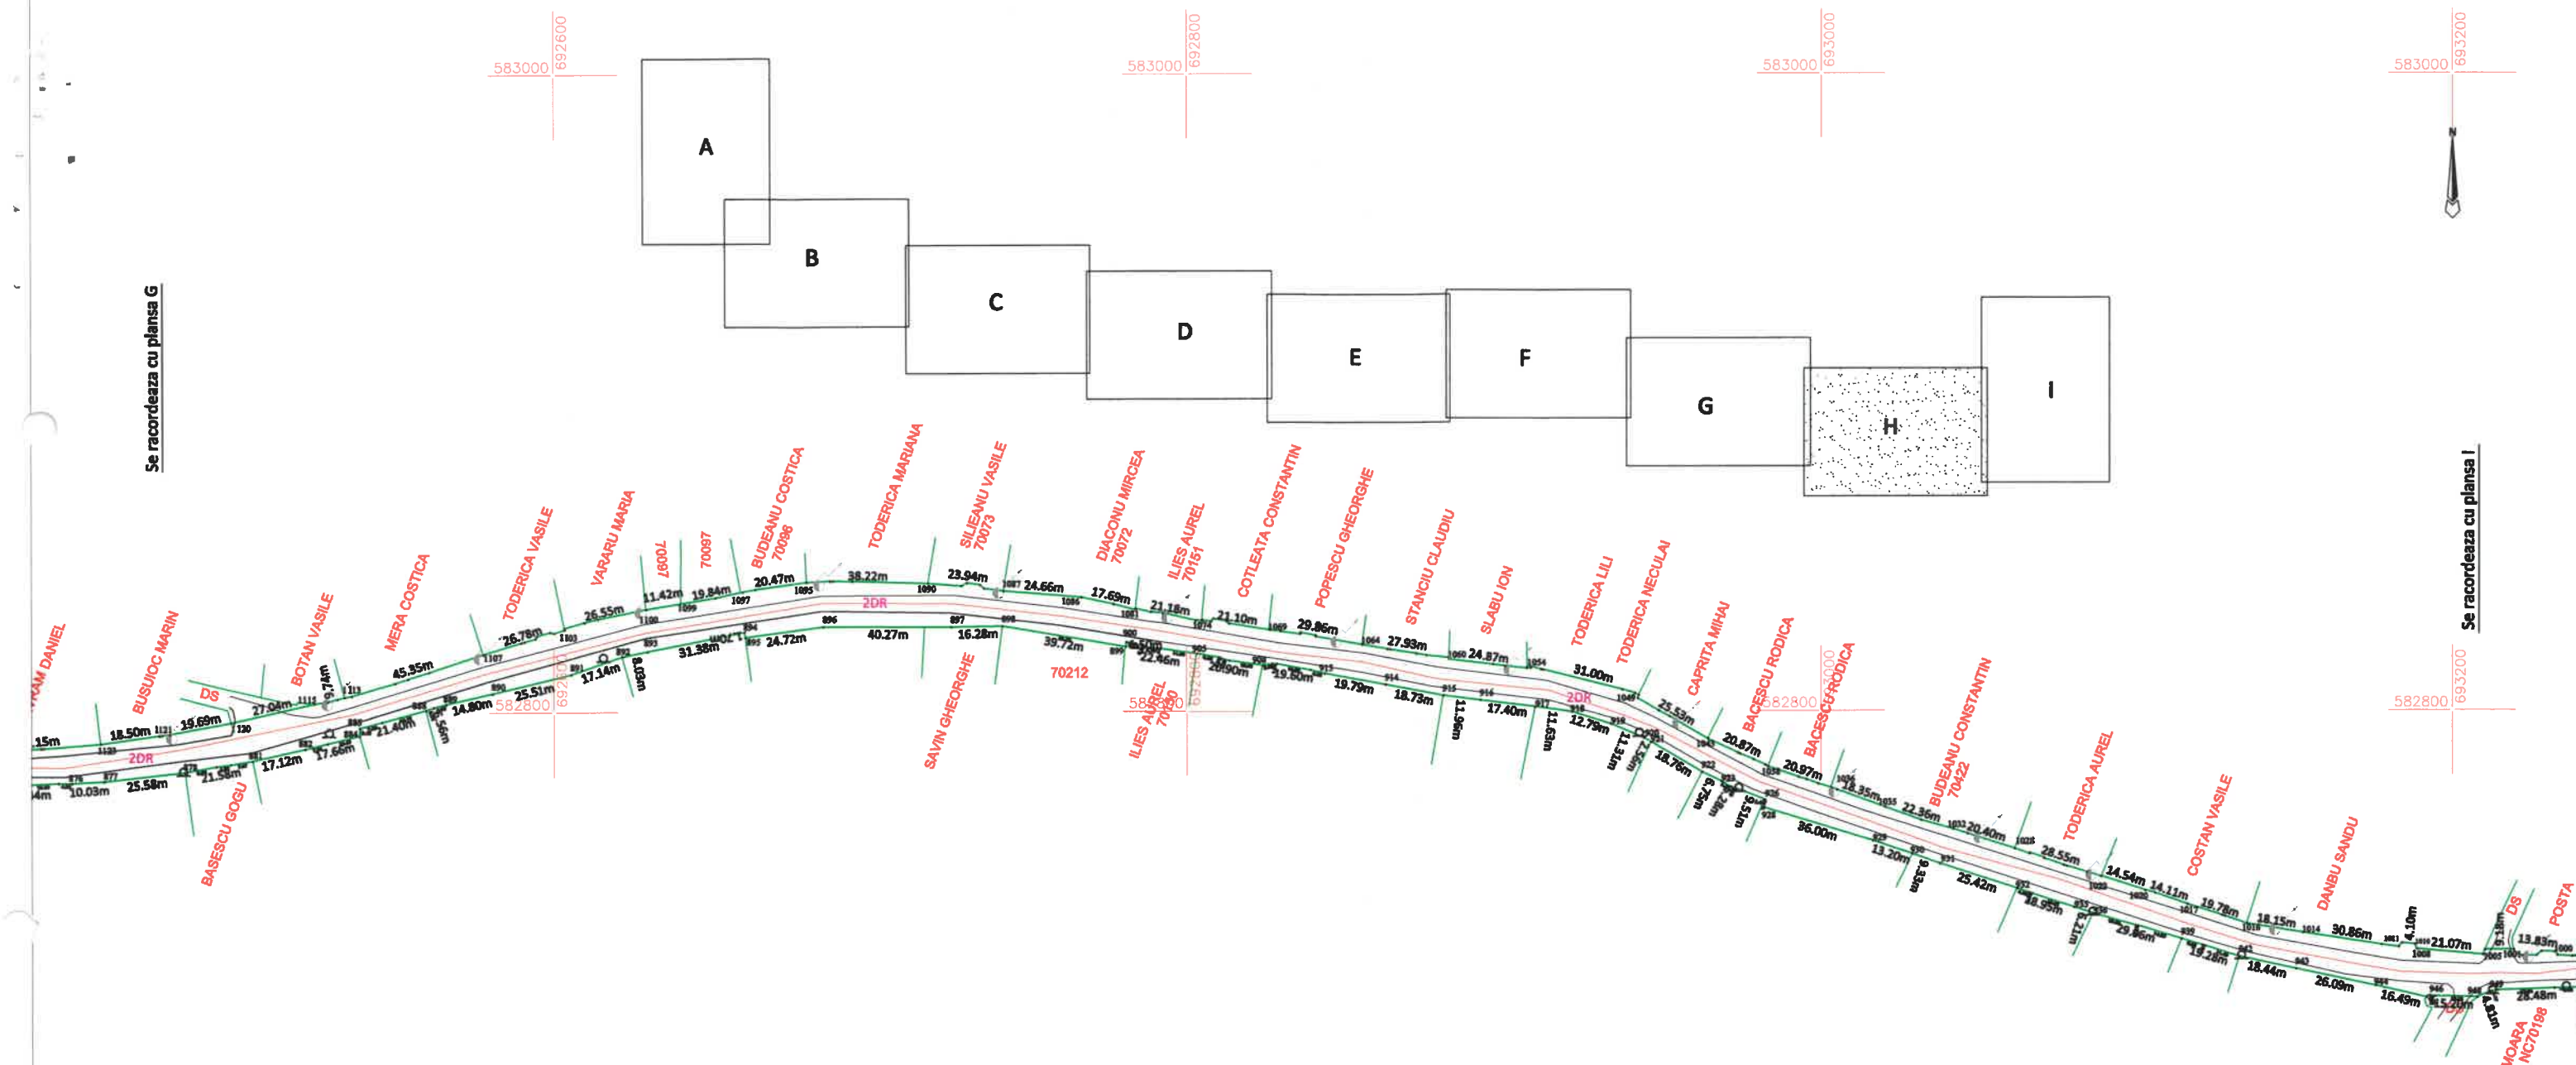

Executant: SC PROTOPOCAD SRL

Confirm executarea măsurătorilor la teren, corectitudinea întocmirii
documentației cadastrale și corespondența acestora cu realitatea din teren;
Semnătura și ștampila

Data: 30.03.2017

Inspector

Confirm introducerea imobilului în baza de date integrată și atribuirea
numărului cadastral
Semnătura și ștampila

Data: 02 APR. 2017

Ștampila BCPI



AGENCIUL DE CADASTRU SI PUBLICITATE IMOBILIARA
VASLUI
2
AGENCIUL DE CADASTRU SI PUBLICITATE IMOBILIARA
Vaslui
Inalman Buzai Frumosi
Inalman Vaslui

Scara 1:2000
PLANSĂ - I -

