


# PLAN DE AMPLASAMENT SI DELIMITARE A IMOBILULUI

## Scara 1:2000

ANEXA NR.1.35

| Nr. cadastral      | Suprafata masurata(mp) | Adresa imobilului                                                                                            |          |
|--------------------|------------------------|---|----------|
| 70066              | 89941                  | DJ 207 J, Delesti - Balesti - Fastaci, km 0+000 - 7+706,, Intravilan/Extravilan, com. COZMESTI, jud. Vaslui; |          |
| Nr. Carte Funciara | 70066                  | Unitate Administrativ Teritoriala (UAT)                                                                      | COZMESTI |

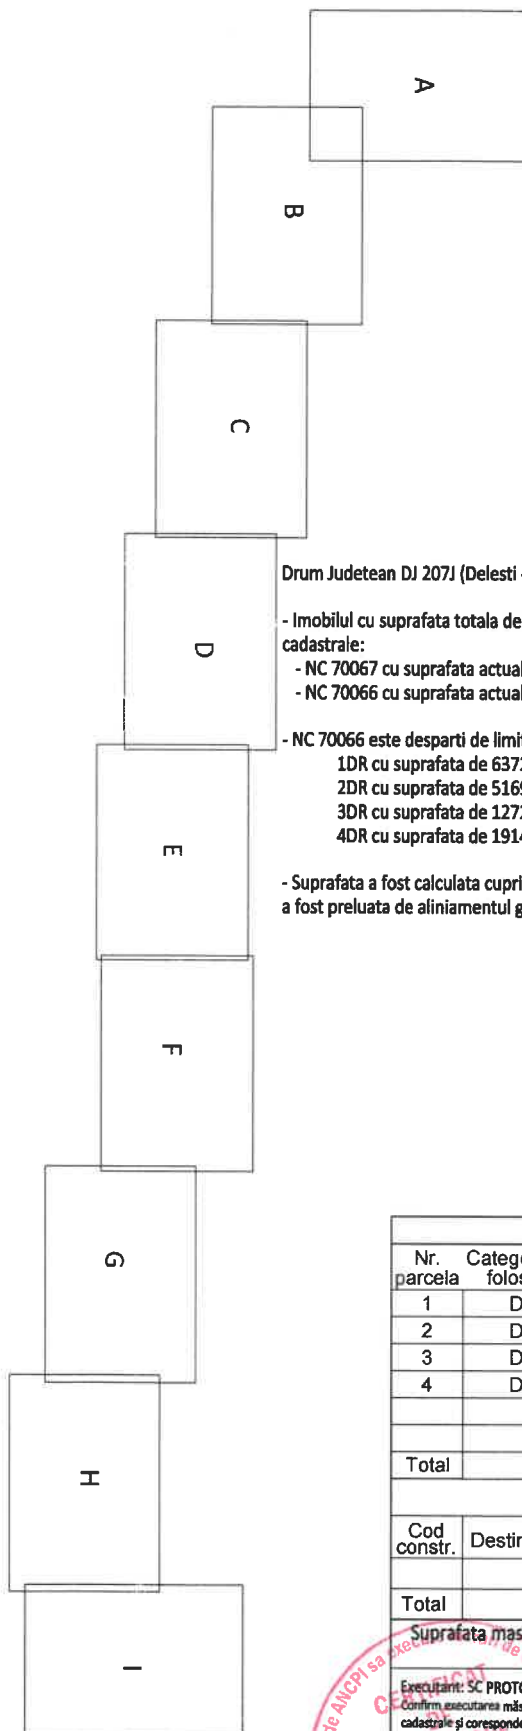

Drum Judetean DJ 207J (Delesti - Balesti - Fastaci), km 0+000 - 7+706, (7.706 km), judetul Vaslui;

- Imobilul cu suprafata totala de 92808 mp, este traversat de raul Buda, fapt pentru care s-au intocmit doua documentatii cadastrale:

- NC 70067 cu suprafata actualizata de 2867 mp si
- NC 70066 cu suprafata actualizata de 89941 mp, cu lungimea reala masurata pe ax de la originea drumului de 7.706 km.

- NC 70066 este despartit de limita PUG a com. Cozmesti, pentru care s-au intocmit 4 categorii de folosinta:

- 1DR cu suprafata de 6372mp
- 2DR cu suprafata de 51696 mp
- 3DR cu suprafata de 12728 mp,
- 4DR cu suprafata de 19145 mp,

- Suprafata a fost calculata cuprinzand ampriza si zonele de siguranta a drumului pe cat a fost posibil, unde a fost cazul limita a fost preluata de aliniamentul gardurilor.

| A. Date referitoare la teren   |                        |                                  |                                                     |
|---|------------------------|----------------------------------|-----------------------------------------------------|
| Nr. parcela   | Categoria de folosinta | Suprafata [mp]                   | Mentiuni                                            |
| 1   | DR                     | 6372                             | extravilan com Cozmesti, neimprejmuit;              |
| 2   | DR                     | 51696                            | intravilan sat Bălești, com Cozmesti, neimprejmuit; |
| 3   | DR                     | 12728                            | extravilan com Cozmesti, neimprejmuit;              |
| 4   | DR                     | 19145                            | intravilan sat Făstâci, com Cozmesti, neimprejmuit; |
| Total   |                        | 89941                            |                                                     |
| B. Date referitoare la construcții   |                        |                                  |                                                     |
| Cod constr.   | Destinatie             | Suprafata construita la sol [mp] | Mentiuni                                            |
| Total   |                        |                                  |                                                     |
| Suprafata masurata a imobilului= 89941mp   |                        |                                  |                                                     |
| Suprafata din act= mp   |                        |                                  |                                                     |
| <p>Executant: SC PROTOPOCAD SRL</p> <p>Confirm executarea măsurătorilor la teren, corectitudinea întocmirii documentației cadastrale și corespondența acesteia cu realitatea din teren;</p> <p>Semnătura și ștampila</p> <p>.....</p> <p>Data: 29.10.2016</p> |                        |                                  |                                                     |
| <p>Inspector</p> <p>Confirm Introducerea Imobilului în baza de date integrată și atribuirea numărului cadastral</p> <p>Semnătura și ștampila</p> <p>Data: .....</p> <p>Ștampila BCPI</p>                                                                      |                        |                                  |                                                     |