


PLAN DE AMPLASAMENT SI DELIMITARE A IMOBILULUI
Scara 1:2000
PLANSĂ - A -

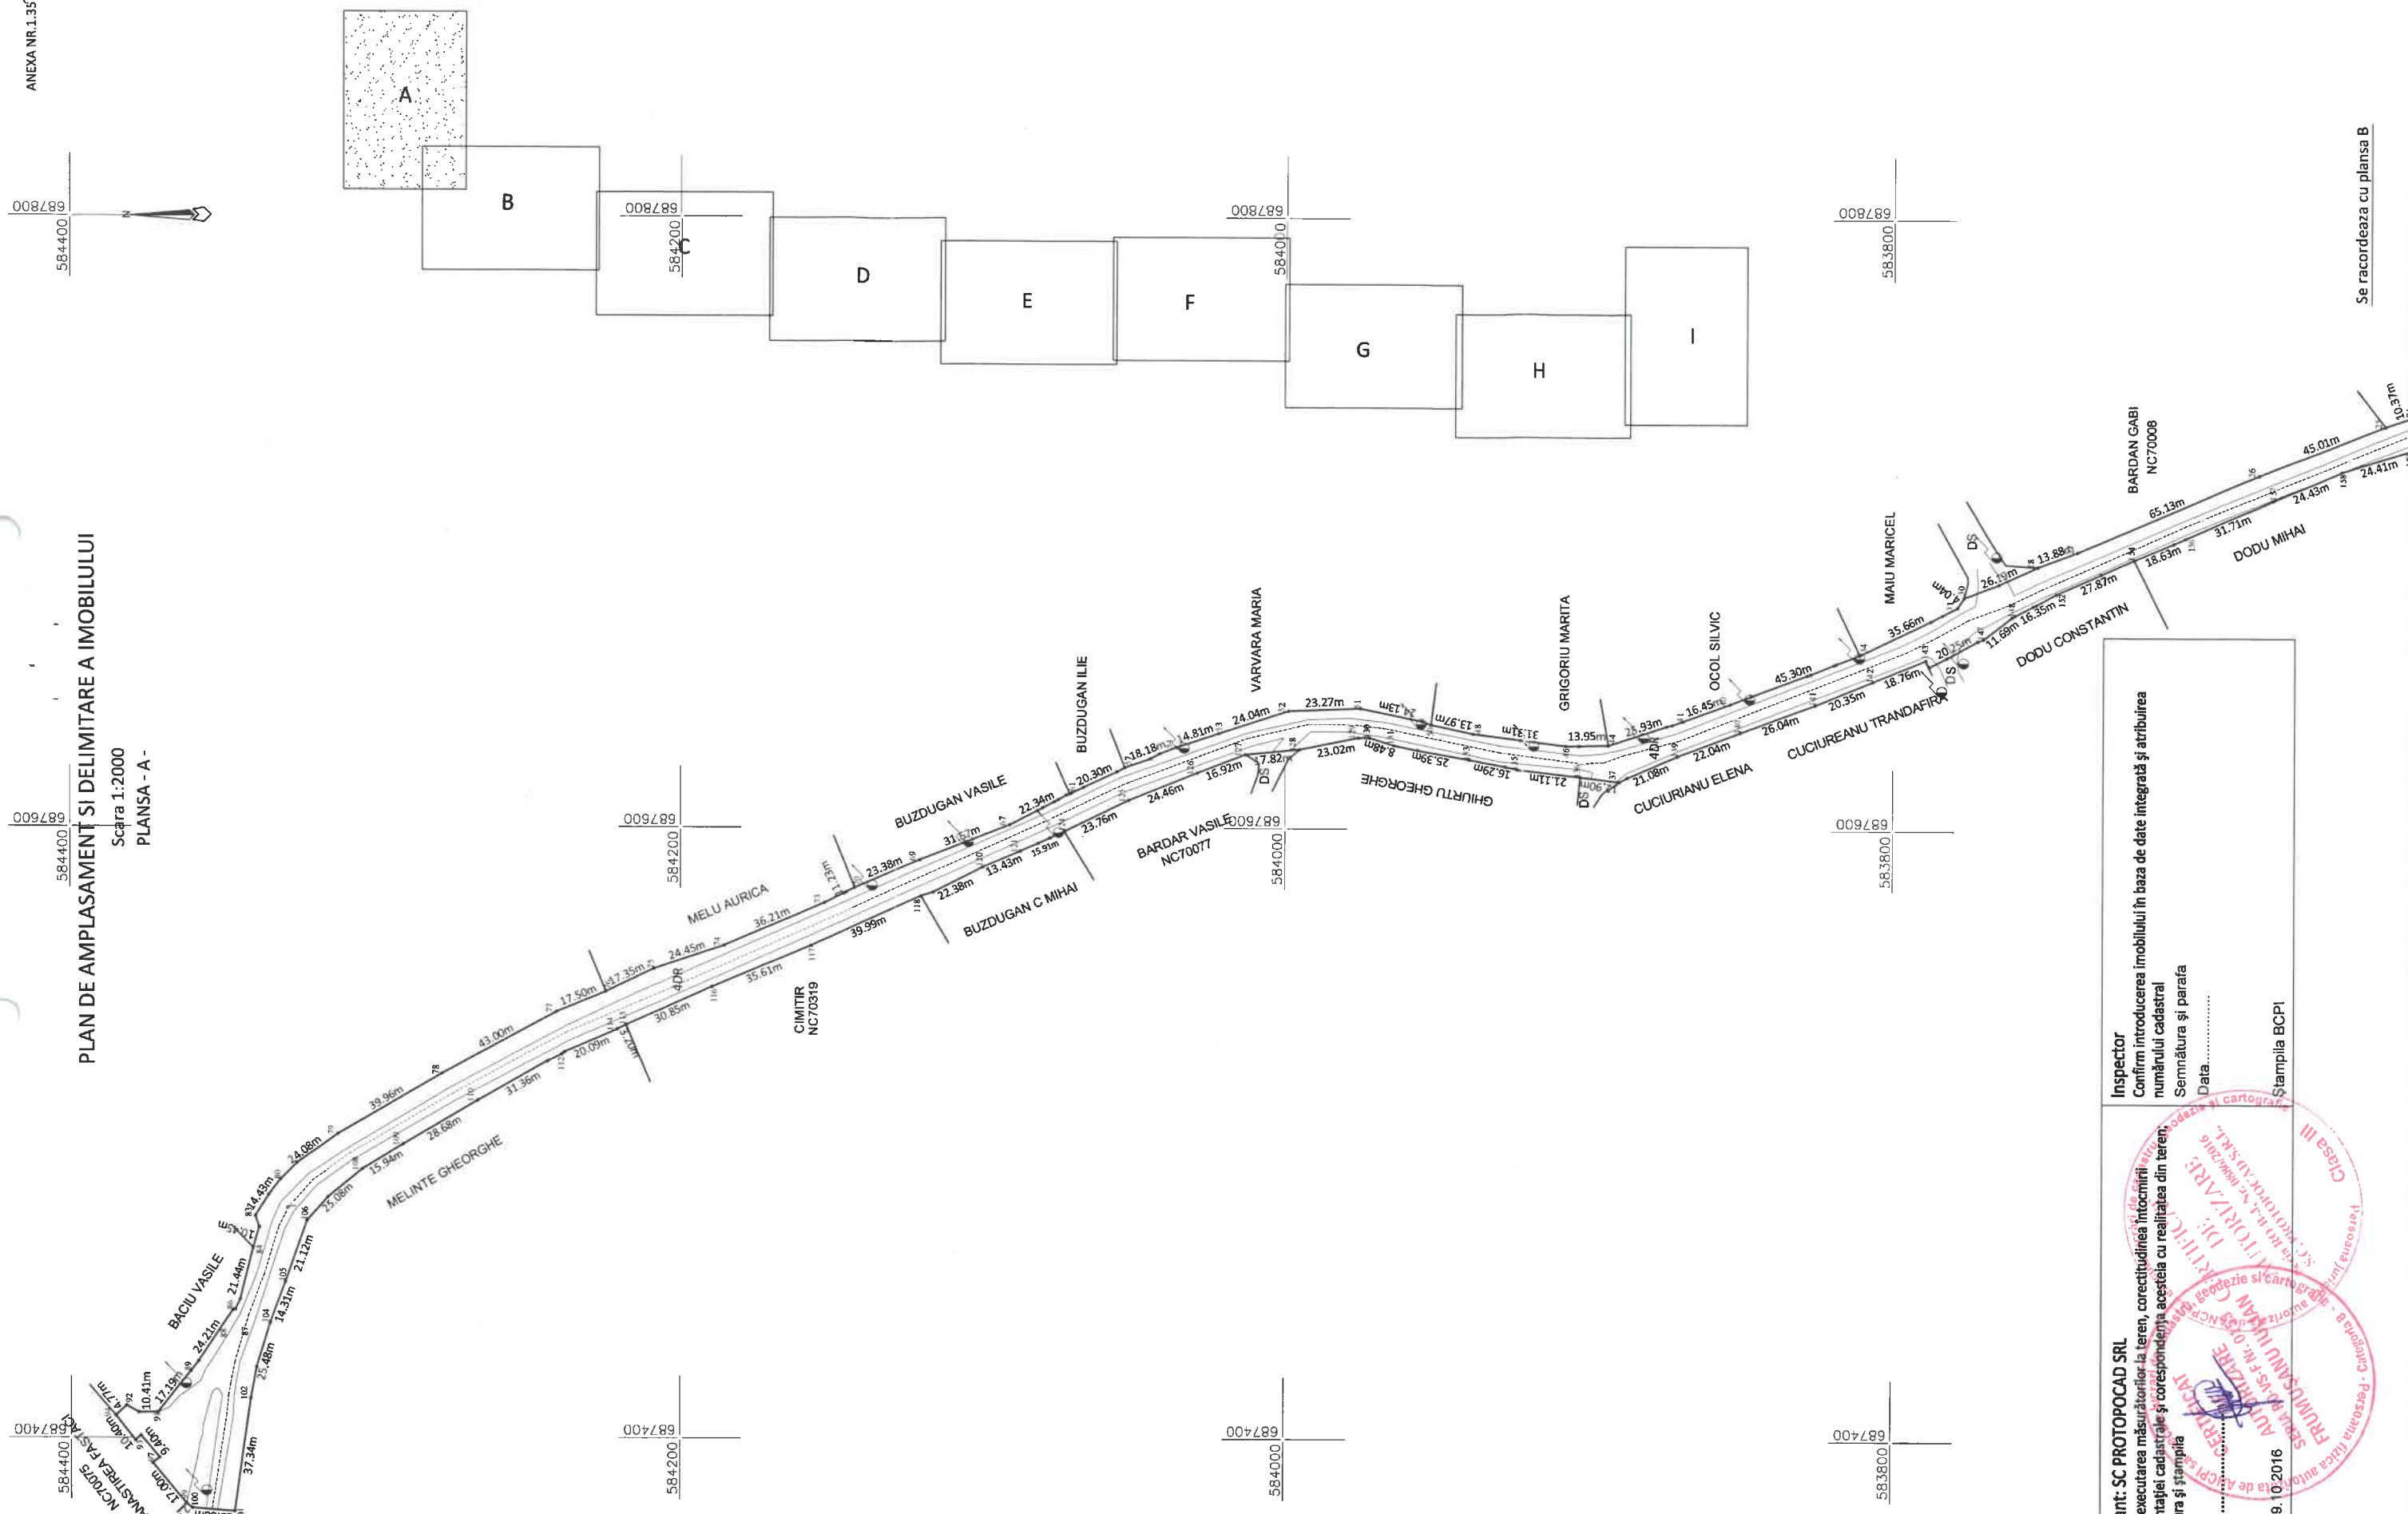

Se racordeaza cu plansa B

Executant: SC PROTOPOCAD SRL Confirm executarea măsurătorilor la teren, corectitudinea întocmirii documentației cadastrale și corespondența acesteia cu realitatea din teren. Semnătura și ștampila	Inspector Confirm introducerea imobilului în baza de date integrată și atribuirea numărului cadastral Semnătura și parafa Data
Data: 29.10.2016	Ștampila BCPI



583600 688600 583600 688800 583600 689000 583600 689200


ANEXA NR.1.35

PLAN DE AMPLASAMENT SI DELIMITARE A IMOBILULUI

Scara 1:2000
PLANSĂ - C -




Se racordeaza cu plansa B

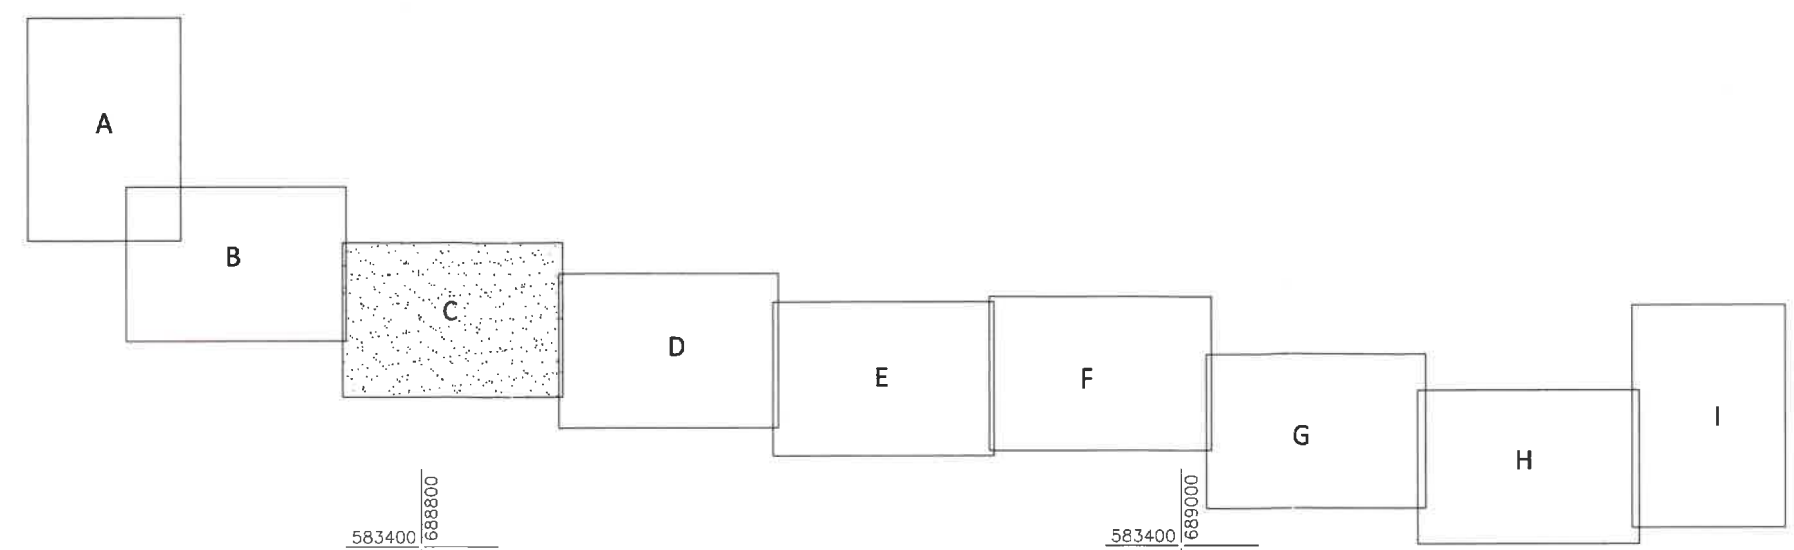

583400 688600 583400 688800 583400 689000 583400 689200

EXTRAVILAN COM. COZMESTI

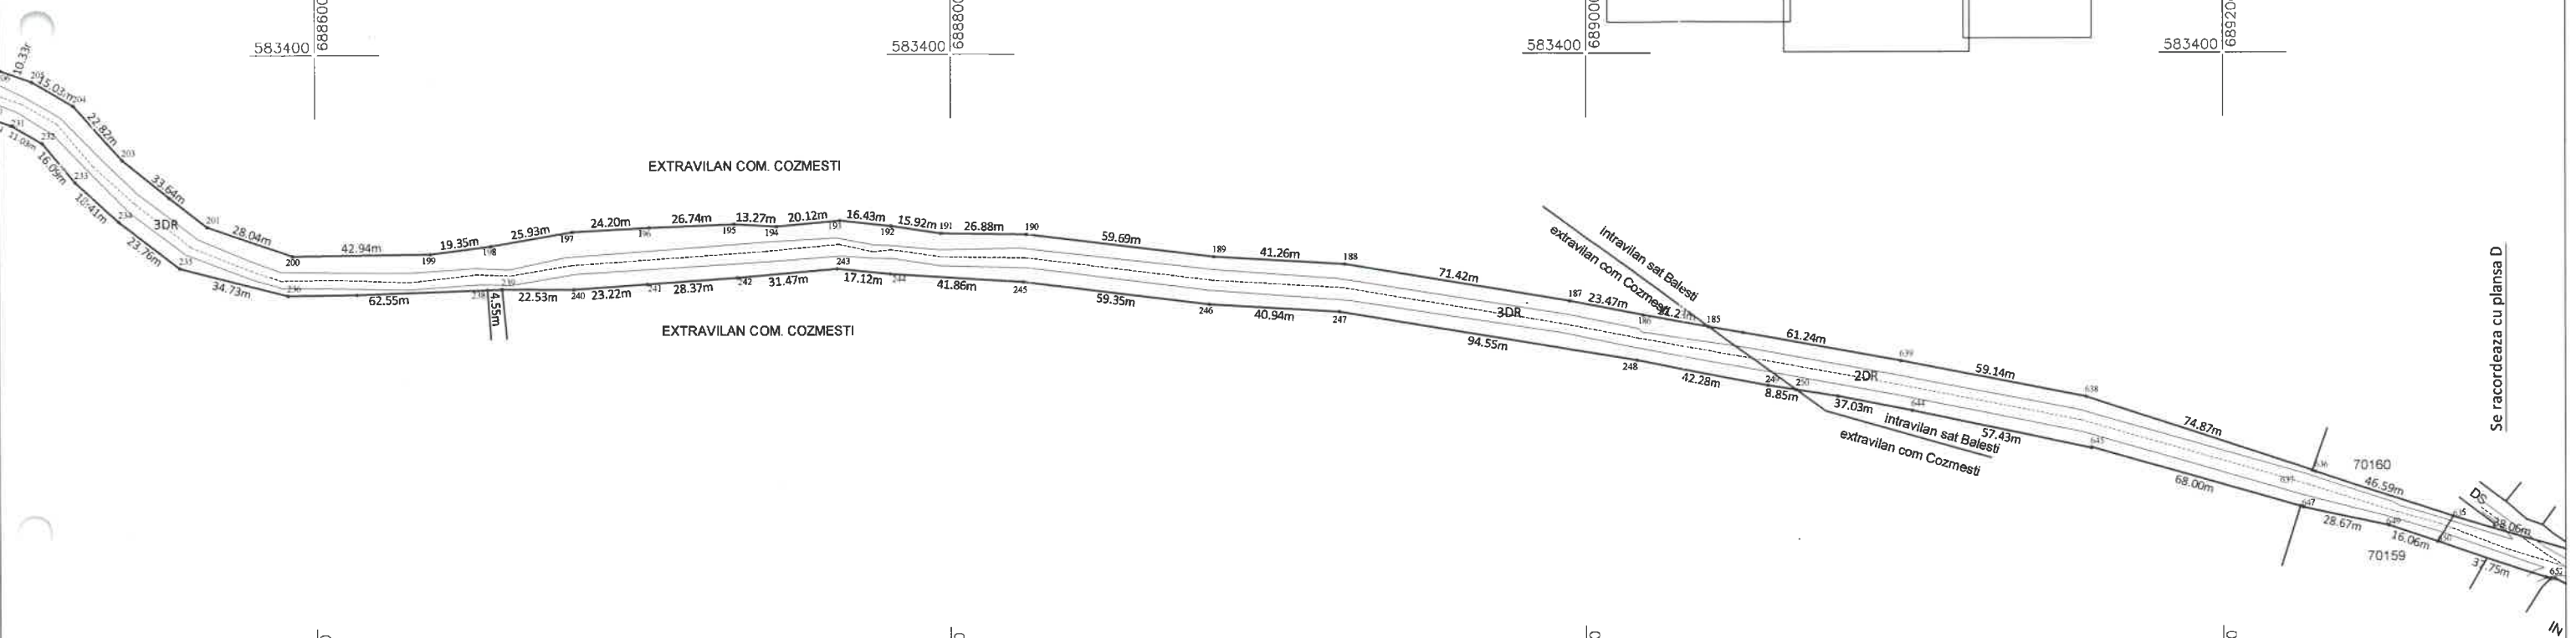


EXTRAVILAN COM. COZMESTI

Se racordeaza cu plansa D

583200 688600 583200 688800 583200 689000 583200 689200

Executant: SC PROTOPOCAD SRL Confirm executarea măsurătorilor la teren, corectitudinea întocmirii documentației cadastrale și corespondența acesteia cu realitatea din teren; Semnătura și ștampila Data: 29.10.2016	Inspector Confirm introducerea imobilului în baza de date integrată și atribuirea numărului cadastral Semnătura și parafa Data:..... Ștampila BCPI
---	---

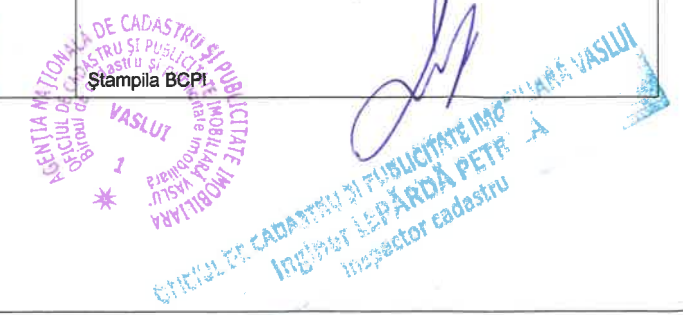


Scara 1:2000
PLANSA - D -

Executant: SC PROTOPOCAD SRL Confirm executarea măsurătorilor la teren, corectitudinea întocmirii documentației cadastrale și corespondența acesteia cu realitatea din teren; Semnătura și stampila <i>[Signature]</i> Stampila BCPI	Inspector Confirm introducerea imobilului în baza de date integrată și atribuirea numărului cadastral Semnătura și parafa Data: 29.10.2016 <i>[Signature]</i> Stampila BCPI
--	--

PLAN DE AMPLASAMENT SI DELIMITARE A IMOBILULUI

Scara 1:2000

PLANSĂ - F -

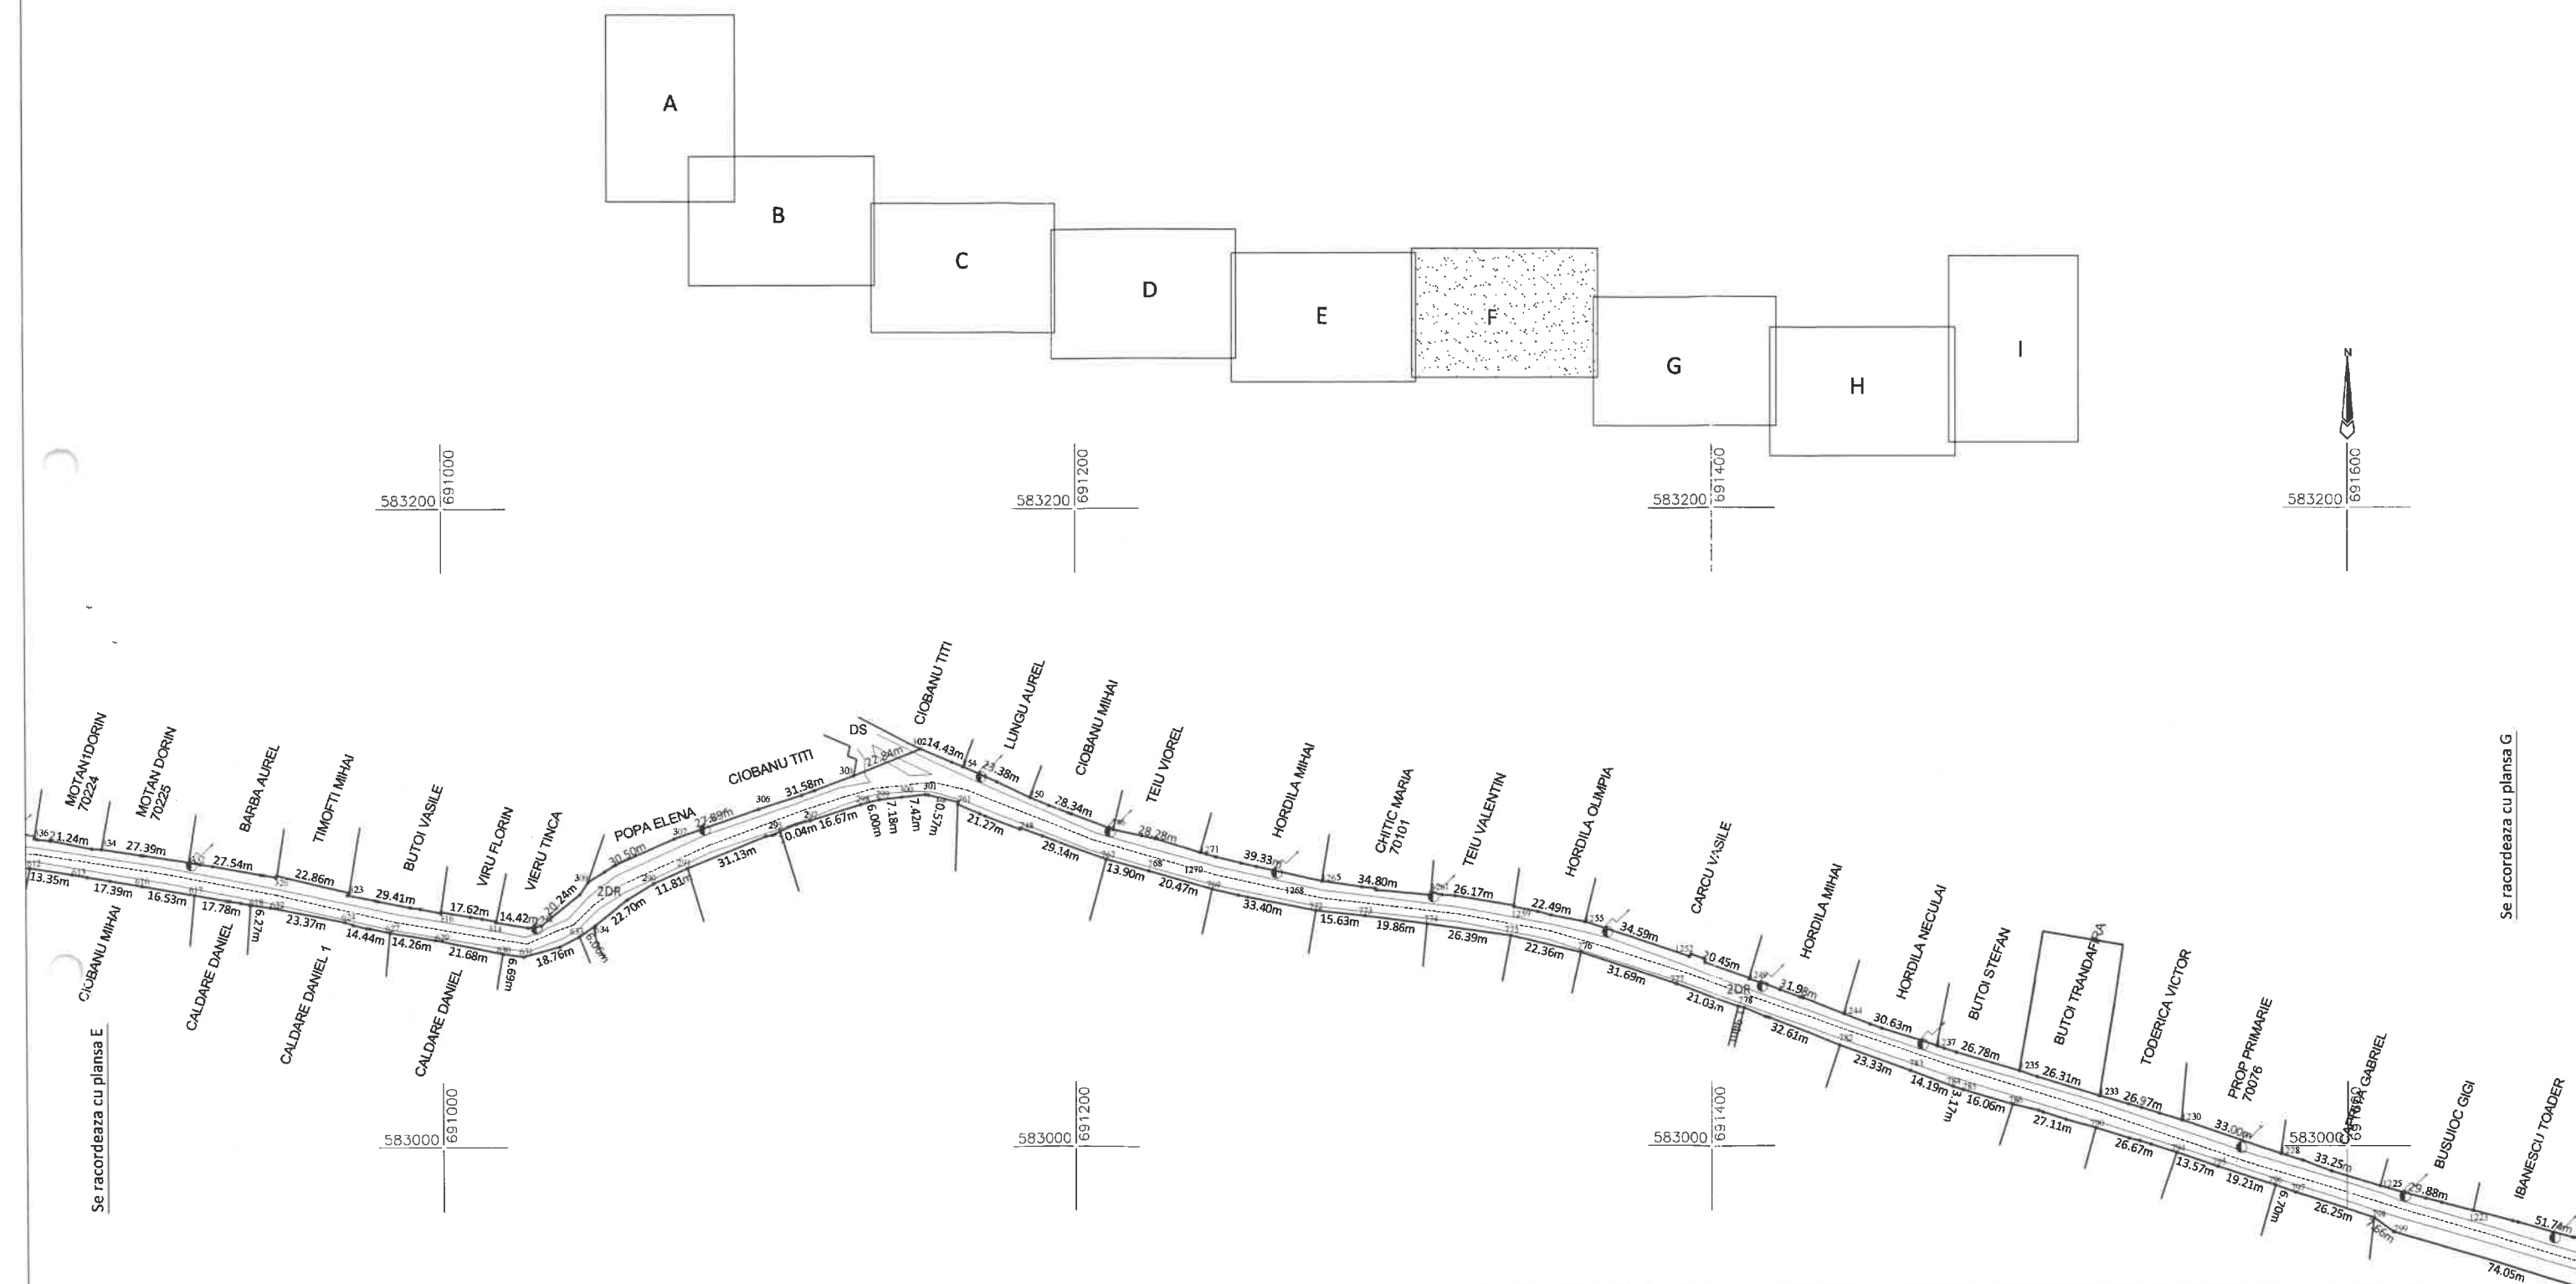

Executant: SC PROTOPOCAD SRL

Confirm executarea măsurătorilor la teren, corectitudinea întocmirii documentației cadastrale și corespondența acesteia cu realitatea din teren;
Semnătura și ștampila

Data: 29.10.2016

Inspector

Confirm introducerea imobilului în baza de date integrată și atribuirea numărului cadastral

Semnătura și parafă

Data: 31 DEC 2016


Ștampila BCPI

Ingineer: LIPĂRĂ PETRICA

Inspector cadastru

PLAN DE AMPLASAMENT SI DELIMITARE A IMOBILULUI

Scara 1:2000
PLANSĂ - E -

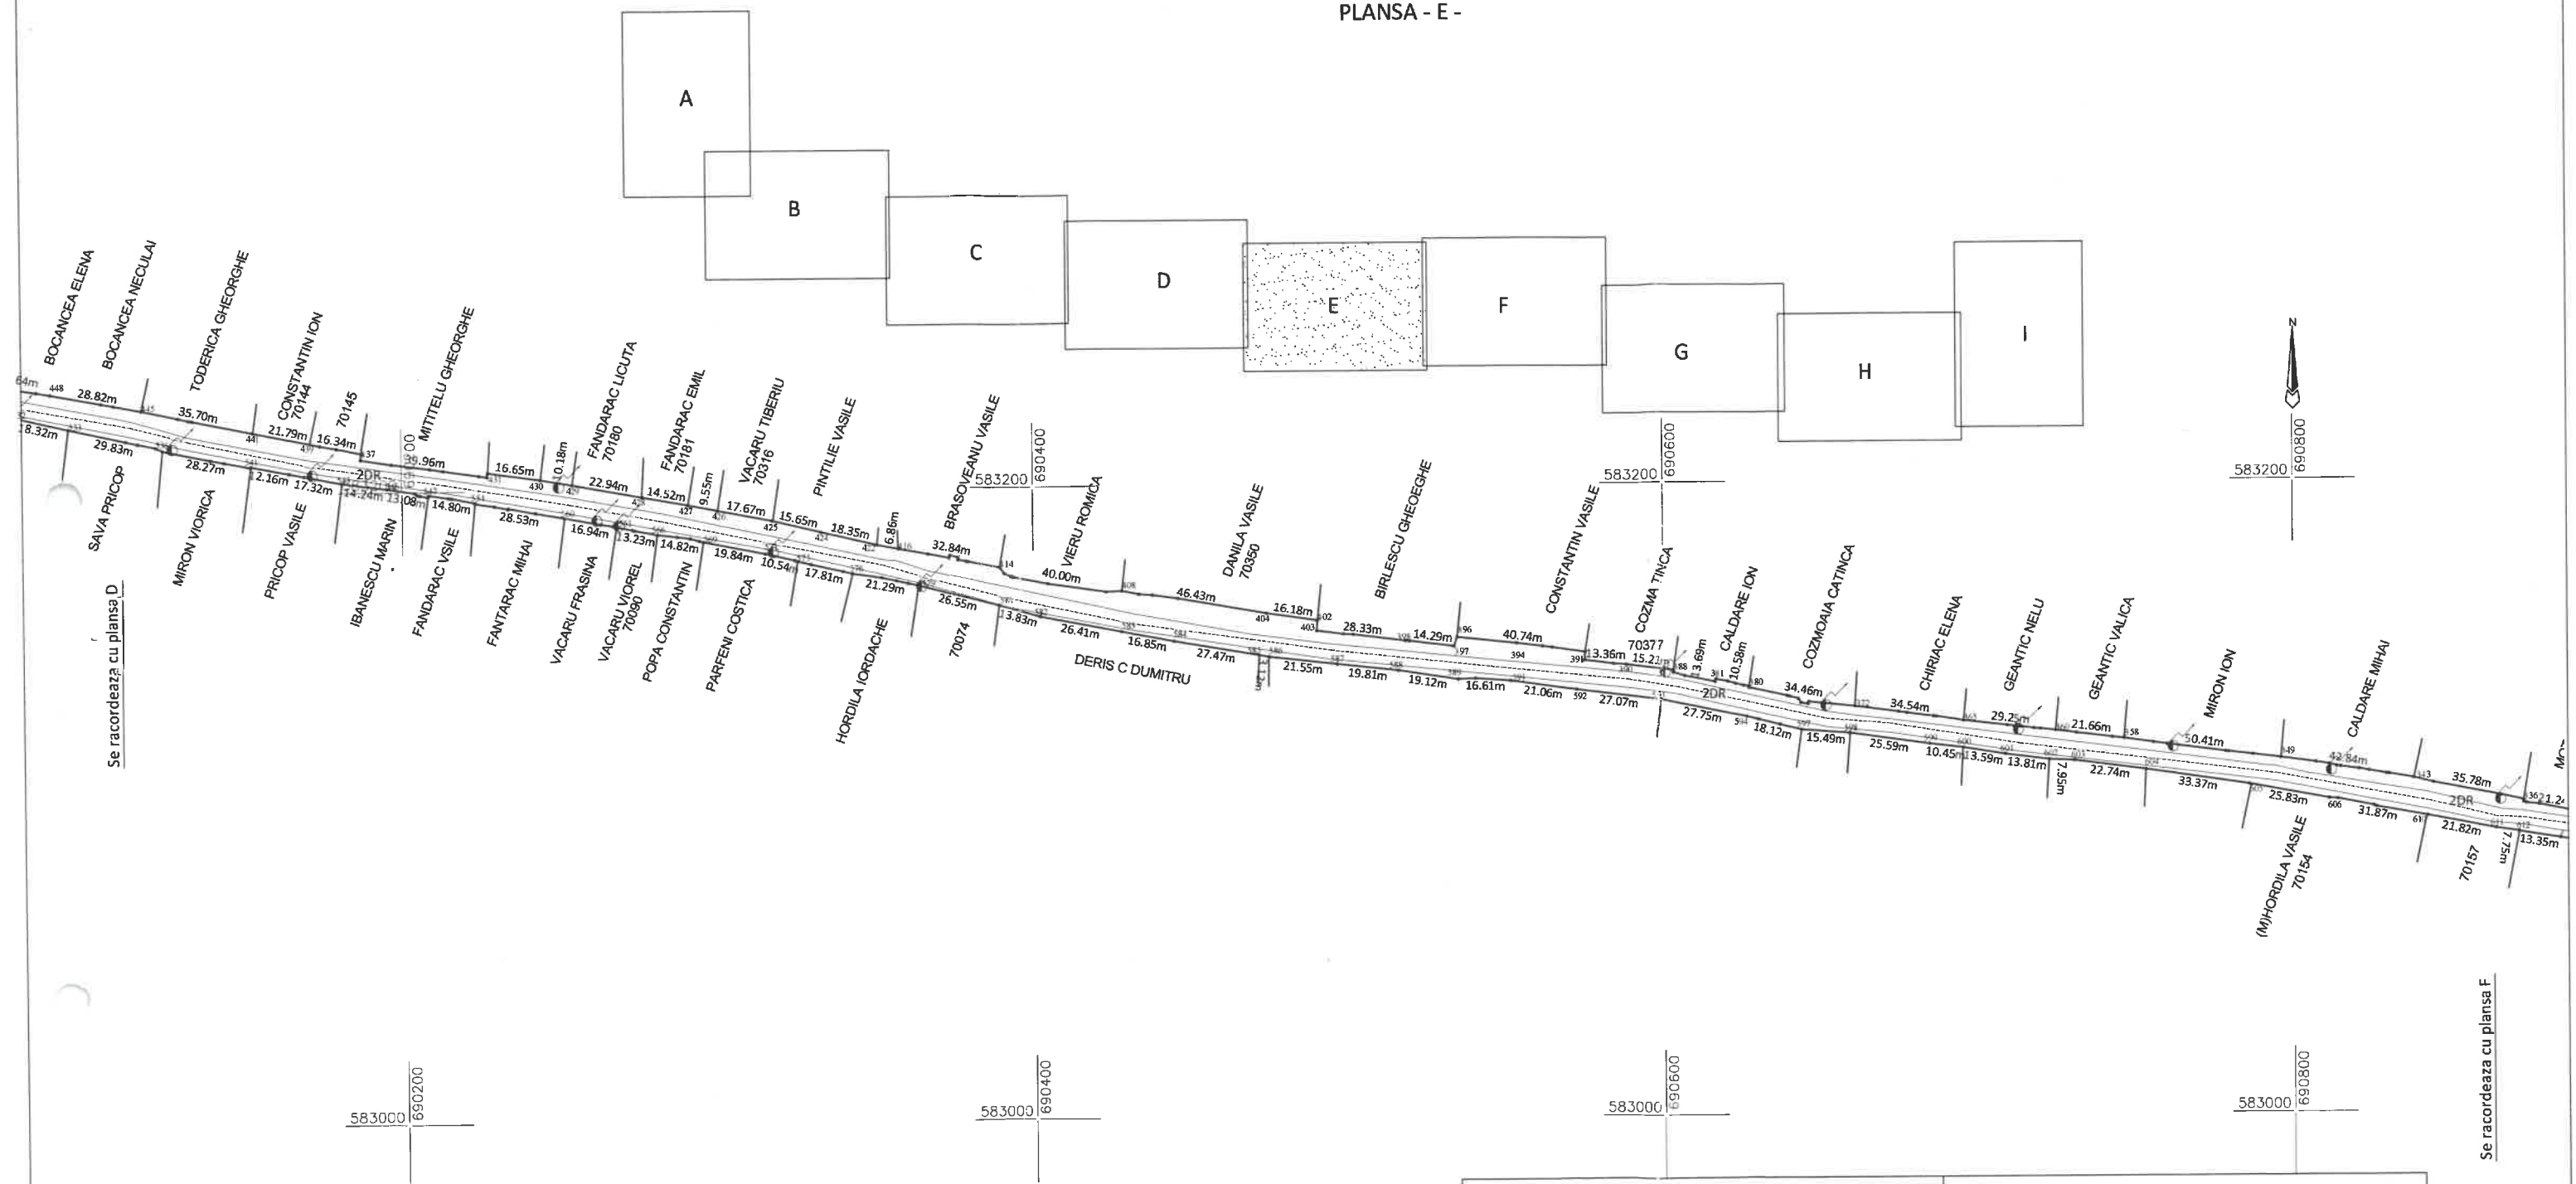

Executant: SC PROTOPOCAD SRL Confirm executarea măsurătorilor la teren, corectitudinea întocmirii documentației cadastrale și corespondența acestora cu realitatea din teren; Semnătura și stampila CERTIFICAT DE AUTORIZARE Seria RO-VS-F.Nr. 0153 S.C. PROTOPOCAD S.R.L. Clasa III 29.10.2016	Inspector Confirm introducerea imobilului în baza de date integrată și atribuirea numărului cadastral Semnătura și parafă Data: 21.03.2016 Stampila BCPI
--	--



INGINEER LUPĂRĂ PETRICĂ
Inspector cadastru




ini din teren;	Comitii în studierea imobilului în baza de date integrită și numărului cadastral Semnătura și parafa Data OFICIUL DE CADASTRU ȘI PUBLICITATE IMOBILIARĂ VASLUI Inginer LEPĂRDĂ EMIIL Inspector Ștampila BCPI	OFICIUL DE CADASTRU ȘI PUBLICITATE IMOBILIARĂ VASLUI Ștampila BCPI
---------------------------	---	--

PLAN DE AMPLASAMENT SI DELIMITARE A IMOBILULUI

Scara 1:2000

PLANSĂ - H -

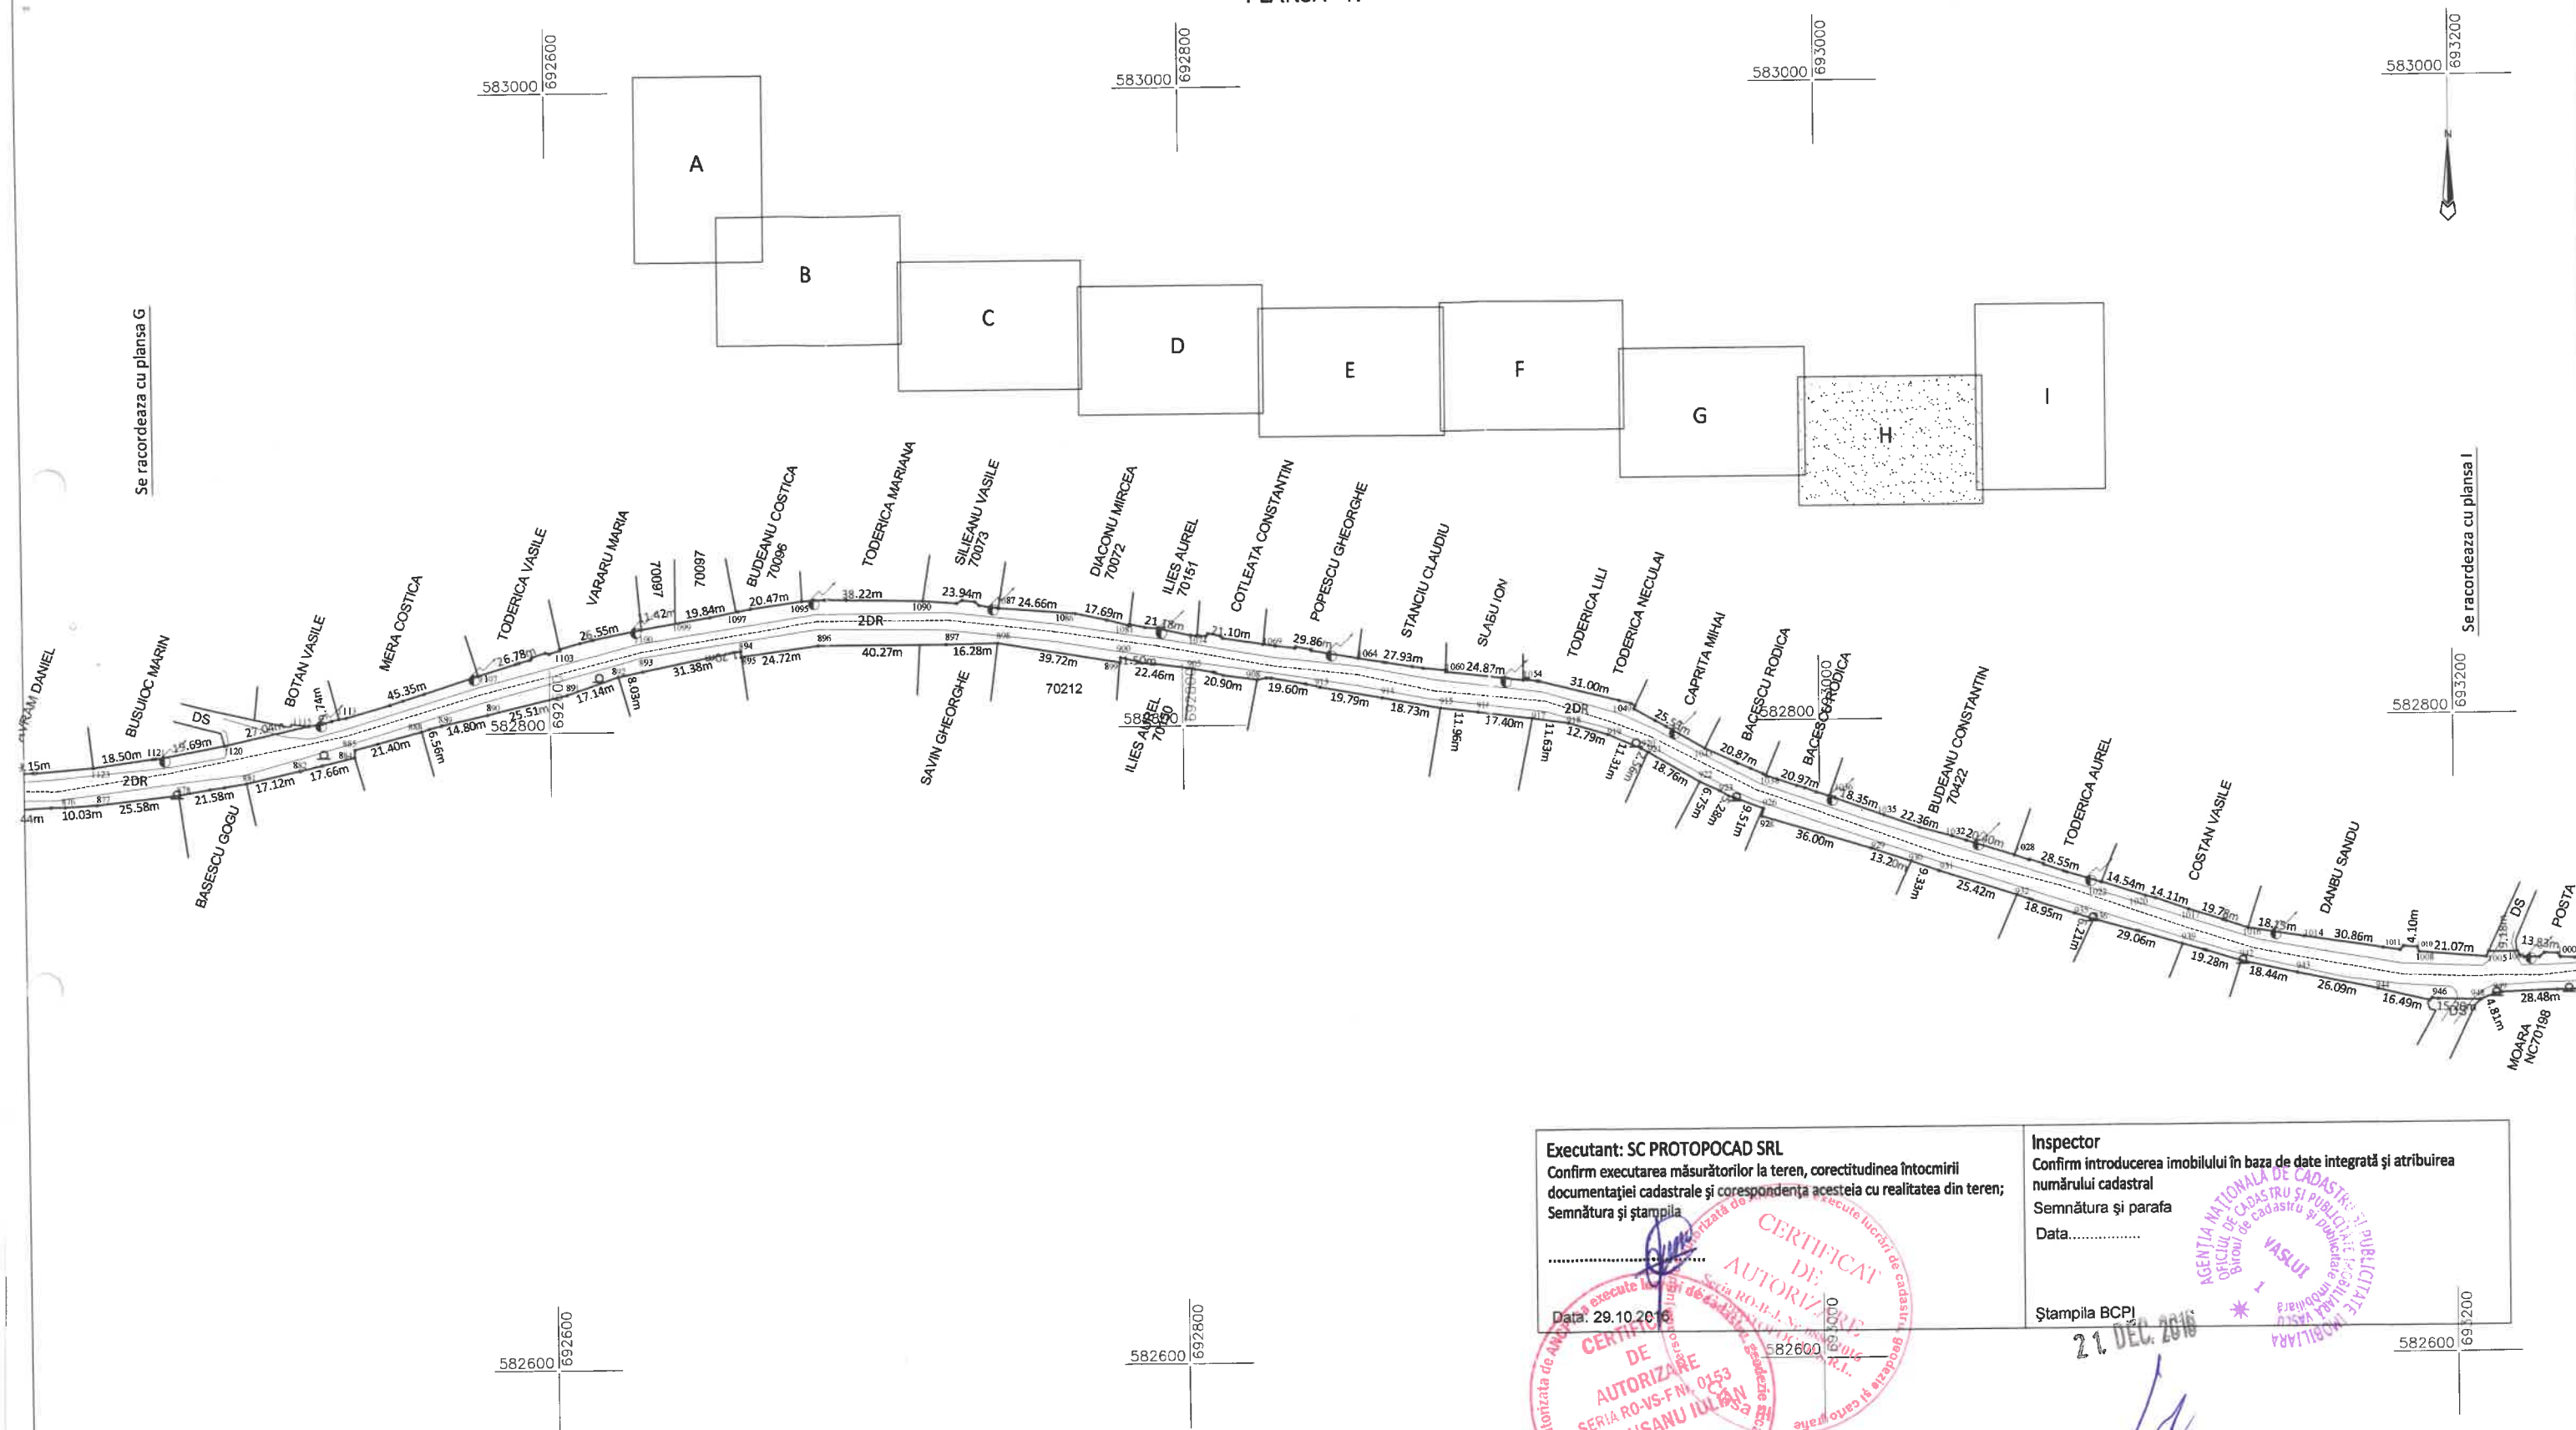

Executant: SC PROTOPOCAD SRL
 Confirm executarea măsurătorilor la teren, corectitudinea întocmirii
 documentației cadastrale și corespondența acesteia cu realitatea din teren;
 Semnătura și ștampila

Data: 29.10.2016

Inspector
 Confirm introducerea imobilului în baza de date integrată și atribuirea
 numărului cadastral
 Semnătura și parafa
 Data.....

Ștampila BCPI

21 DEC 2016



OFICIUL DE CADASTRU ȘI PUBLICITATE IMOBILIARĂ VASLUI
 Inginer LEONARDA PETRU
 Inspector cadastru

PLAN DE AMPLASAMENT SI DELIMITARE A IMOBILULUI

Scara 1:2000
PLANSĂ - I -



Executant: SC PROTOPOCAD SRL Confirm executarea măsurătorilor la teren, corectitudinea înscrisurilor documentației cadastrale și corespondența acesteia cu realitatea din teren Semnătura și ștampila	Inspector Confirm introducerea imobilului în baza de date integrată și atribuirea numărului cadastral Semnătura și parafe Data
..... Data: 29.10.2016	 Data: 21 DEC. 2016

