


PLAN DE AMPLASAMENT SI DELIMITARE A IMOBILULUI

Scara 1:2000

ANEXA NR.1.35

Nr. cadastral	Suprafata masurata(mp)	Adresa imobilului	
70066	89941	DJ 207 J, Delesti - Balesti - Fastaci, km 0+000 - 7+706,, Intravilan/Extravilan, com. COZMESTI, jud. Vaslui;	
Nr. Carte Funcara	70066	Unitate Administrativ Teritoriala (UAT)	COZMESTI

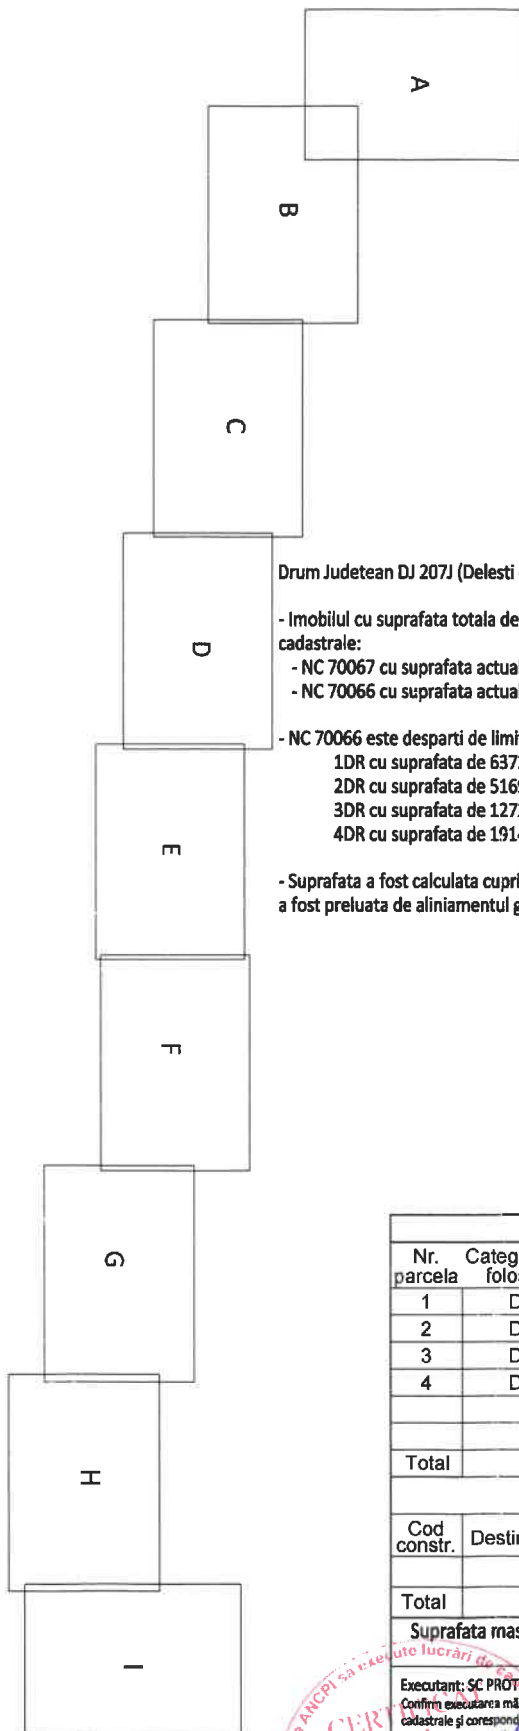

Drum Judetean DJ 207J (Delesti - Balesti - Fastaci), km 0+000 - 7+706, (7.706 km), judetul Vaslui;

- Imobilul cu suprafata totala de 92808 mp, este traversat de raul Buda, fapt pentru care s-au intocmit doua documentatii cadastrale:

- NC 70067 cu suprafata actualizata de 2867 mp si
- NC 70066 cu suprafata actualizata de 89941 mp, cu lungimea reala masurata pe ax de la originea drumului de 7.706 km.

- NC 70066 este desparti de limita PUG a com. Cozmesti, pentru care s-au intocmit 4 categorii de folosinta:

- 1DR cu suprafata de 6372mp
- 2DR cu suprafata de 51696 mp
- 3DR cu suprafata de 12728 mp,
- 4DR cu suprafata de 19145 mp,

- Suprafata a fost calculata cuprinzand ampriza si zonele de siguranta a drumului pe cat a fost posibil, unde a fost cazul limita a fost preluata de aliniamentul gardurilor.

A. Date referitoare la teren			
Nr. parcela	Categoria de folosinta	Suprafata [mp]	Mentiuni
1	DR	6372	extravilan com Cozmesti, neimprejmuit;
2	DR	51696	intravilan sat Bălești, com Cozmesti, neimprejmuit;
3	DR	12728	extravilan com Cozmesti, neimprejmuit;
4	DR	19145	intravilan sat Făstâci, com Cozmesti, neimprejmuit;
Total		89941	
B. Date referitoare la construcții			
Cod constr.	Destinatie	Suprafata construita la sol [mp]	Mentiuni
Total			
Suprafata masurata a imobilului= 89941mp			
Suprafata din act= mp			
Executant: SC PROTOPOCAD SRL Confirm executarea măsurătorilor la teren, corectitudinea întocmirii documentației cadastrale și corespondența acesteia cu realitatea din teren; Semnătura și ștampila			
Inspector Confirm introducerea imobilului în baza de date integrată și atribuirea numărului cadastral Semnătura și parafe Data: Ștampila BCPI			

