


Plan de încadrare în zona
Scara 1:25000

Dj 244 I ,Com. Malusteni , Jud. Vaslui

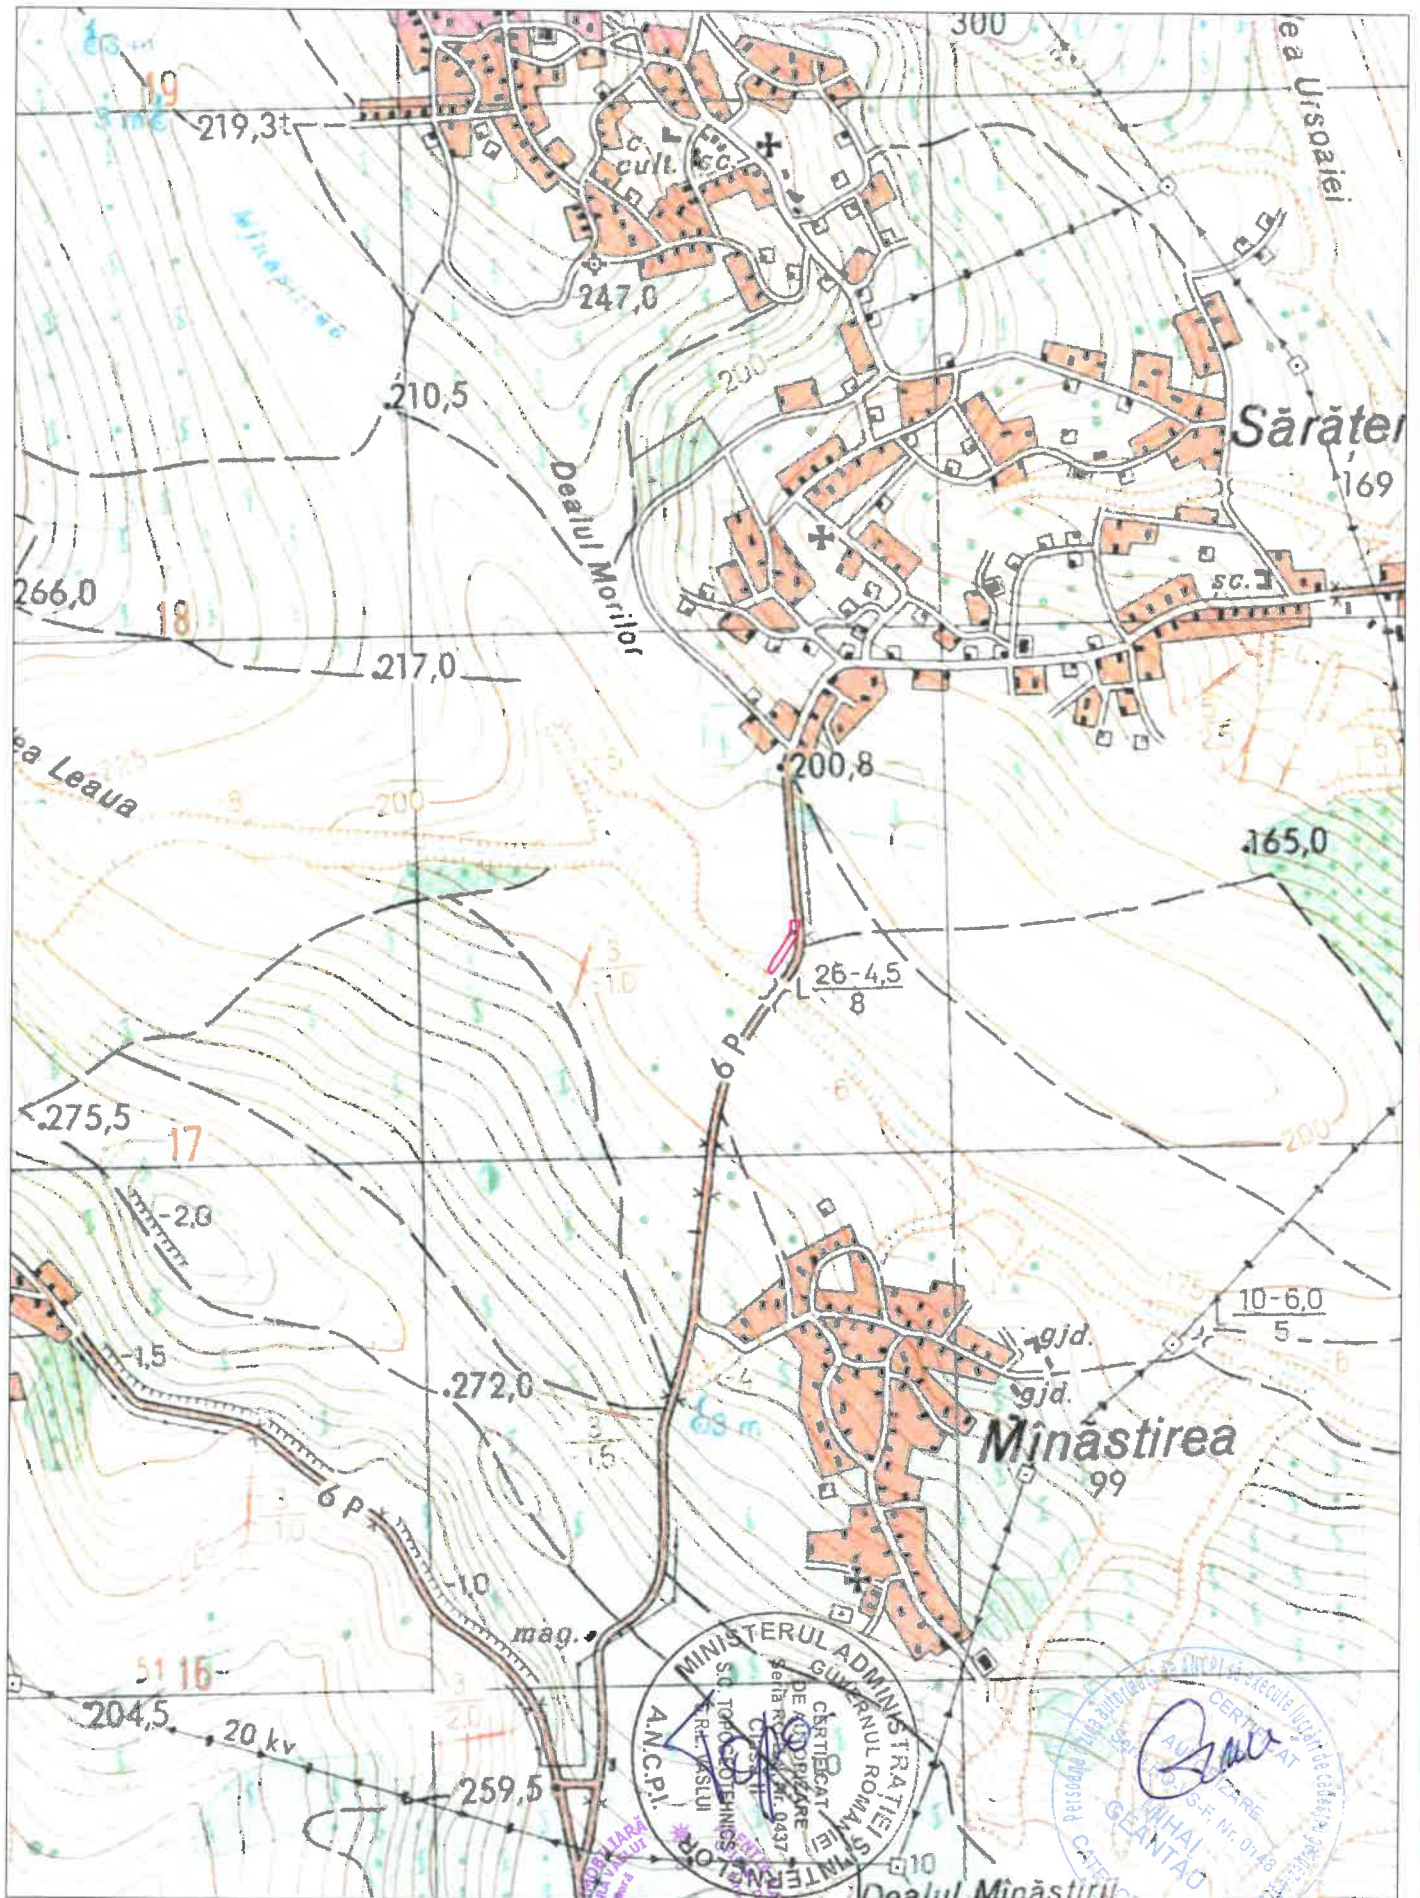

Amplasament

Executant:
SC TOPOGEOTEHNICS SRL

Dosarul nr. 58230/17-12-2015

INCHEIERE Nr. 58230

REGISTRATOR Munteanu Andrei

ASISTENT REGISTRATOR Vulpe Ortansa

Asupra cererii introduse de CONSILIUL JUDETEAN VASLUI domiciliat in Romania, Jud. VASLUI, Loc. Vaslui, Str. Stefan cel Mare, Nr. Postal 79 privind prima inregistrare a imobilelor/unitatilor individuale (u.i.) in cartea funciara , in baza:

- act administrativ nr. HG 1361/27-12-2001 emis de Guvernul Romaniei, adeverinta nr. 172/07.01.2016;

fiind indeplinite conditiile prevazute la art. 29 din Legea cadastrului si a publicitatii imobiliare nr. 7/1996, republicata, cu modificarile si completarile ulterioare, tariful achitat in suma de 0 lei, pentru serviciul avand codul 211,

Vazand referatul asistentului registrator in sensul ca nu exista impedimente la inscriere

DISPUNE

Admiterea cererii cu privire la :

- imobilul cu nr. cadastral 70238, inscris in cartea funciara 70238 UAT Malusteni avand proprietarii;
- se inscrie provizoriu dreptul de PROPRIETATE -domeniul public mod dobandire Lege in cota de 1/1 asupra A1, A1.1 in favoarea : **JUDETUL VASLUI**, sub B.1 din cartea funciara 70238 UAT Malusteni;
- Se noteaza conditia suspensiva pina la prezentarea extraselor de pe inventarul bunurilor care fac parte din domeniul public atestat prin hotarire de guvern cu actualizarea suprafetelor real masurate sub B.2 din cartea funciara 70238 UAT Malusteni;

Prezenta se va comunica partilor:


Judetul Vaslui,

Sc Topogeotehnics Srl.

*) Cu drept de reexaminare in termen de 15 zile de la comunicare, care se depune la Biroul de Cadastru și Publicitate Imobiliară Barlad, se inscrie in cartea funciara si se solutioneaza de catre registratorul-sef.

Data soluționării,
12-01-2016

Registrator,
Munteanu Andrei

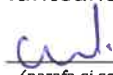
(parafa si semnătura)



Asistent-registrator,
Vulpe Ortansa


(parafa si semnătura)

*) Cu exceptia situatiilor prevazute la Art. 62 alin. (1) din Regulamentul de avizare, receptie si inscriere in evidentele de cadastru si carte funciara, aprobat prin ODG Nr. 700/2014.

2441



EXTRAS DE CARTE FUNCARA pentru INFORMARE

Oficiul de Cadastru și Publicitate Imobiliară VASLUI
Biroul de Cadastru și Publicitate Imobiliară Barlad

Nr.cerere	10193
Ziua	23
Luna	03
Anul	2016

A. Partea I. DESCRIEREA IMOBILULUI

TEREN extravilan

Adresa: Extravilan Dj 244 I

Nr crt	Nr.cadastral Nr.topografic	Suprafata* (mp)	Observatii / Referinte
A1	70238	1.500	-

CONSTRUCTII

Nr. Crt.	Nr.cadastral Nr.topografic	Adresa	Observatii / Referinte
A1.1	70238-C1	Extravilan Dj 244 I	POD

B. Partea II. PROPRIETAR si ACTE

Inscrieri privitoare la dreptul de proprietate si alte drepturi reale		Observatii / Referinte	
58230 / 17.12.2015			
Act administrativ nr. HG 1361, din 27.12.2001, emis de Guvernul Romaniei, adeverinta nr. 172/07.01.2016			
B1	Inscrierea provizorie, drept de PROPRIETATE, -domeniul public, dobandit prin Lege, cota actuala 1 / 1	A1, A1.1	
	1) JUDETUL VASLUI, CIF: 3394171	-	
B2	Se noteaza conditia suspensiva pina la prezentarea extraselor de pe inventarul bunurilor care fac parte din domeniul public atestat prin hotarire de guvern cu actualizarea suprafetelor real masurate	A1, A1.1	
		-	

C. Partea III. SARCINI

Inscrieri privind dezmembramintele dreptului de proprietate, drepturile reale de garantie si sarcini	Observatii / Referinte
NU SUNT	

Lungime Segmente

1) Valorile lungimilor segmentelor sunt obtinute din proiectie in plan.

Punct inceput	Punct sfarsit	Lungime segment "" (m)
3	4	10,6
4	5	28,0
5	6	27,1
6	7	24,3
7	8	1,0
8	9	9,1
9	10	1,0
10	11	25,6
11	12	58,7
12	13	29,9
13	1	10,8

** Lungimile segmentelor sunt determinate in planul de proiectie Stereo 70 si sunt rotunjite la 10 centimetri.

*** Distanța dintre puncte este formata din segmente cumulate ce sunt mai mici decat valoarea 10 centimetri.

Certific că prezentul extras corespunde cu pozitiile in vigoare din cartea funciara originală, păstrată de acest birou.

Prezentul extras de carte funciara este valabil la autentificarea de catre notarul public a actelor juridice prin care se sting drepturile reale precum si pentru dezbaterrea succesiunilor, iar informatiile prezentate sunt susceptibile de orice modificare, in conditiile legii.

S-a achitat tariful de 20 RON, chitanta nr. VS189505/23-03-2016, pentru serviciul de publicitate imobiliară cu codul nr. 272,

Data soluționării,
25/03/2016

Asistent-registrador
FLORIAN - NICOLAE GHEORGHIU

Data eliberării,
28/03/16

(parafa și semnătura)

Referent,

CĂRABĂȚ COSTEL - TICU
(parafa și semnătura)





EXTRAS DE CARTE FUNCARA pentru INFORMARE

Oficiul de Cadastru si Publicitate Imobiliara VASLUI
Biroul de Cadastru si Publicitate Imobiliara Barlad

Nr.cerere	58230
Ziua	17
Luna	12
Anul	2015

A. Partea I. DESCRIEREA IMOBILULUI

TEREN extravilan

Adresa: Extravilan Dj 244 I

Nr crt	Nr.cadastral Nr.topografic	Suprafata* (mp)	Observatii / Referinte
A1	70238	1.500	-

CONSTRUCTII

Nr. Crt.	Nr.cadastral Nr.topografic	Adresa	Observatii / Referinte
A1.1	70238-C1	Extravilan Dj 244 I	POD

B. Partea II. PROPRIETAR si ACTE

Inscrieri privitoare la dreptul de proprietate si alte drepturi reale		Observatii / Referinte
58230 / 17.12.2015		
Act administrativ nr. HG 1361, din 27.12.2001, emis de Guvernul Romaniei, adeverinta nr. 172/07.01.2016		
B1	Inscrierea provizorie, drept de PROPRIETATE, -domeniul public, dobandit prin Lege, cota actuala 1 / 1 1) JUDETUL VASLUI, CIF: 3394171	A1, A1.1 -
B2	Se noteaza conditia suspensiva pina la prezentarea extraselor de pe inventarul bunurilor care fac parte din domeniul public atestat prin hotarire de guvern cu actualizarea suprafetelor real masurate	A1, A1.1 -

C. Partea III. SARCINI

Inscrieri privind dezmembramintele dreptului de proprietate, drepturile reale de garantie si sarcini	Observatii / Referinte
NU SUNT	


Anexa Nr. 1 la Partea I

TEREN extravilan

Adresa: Extravilan Dj 244 I

Nr. cadastral	Suprafata masurata (mp)*	Observatii / Referinte
70238	1.500	-

* Suprafata este determinata in planul de proiectie Stereo 70.

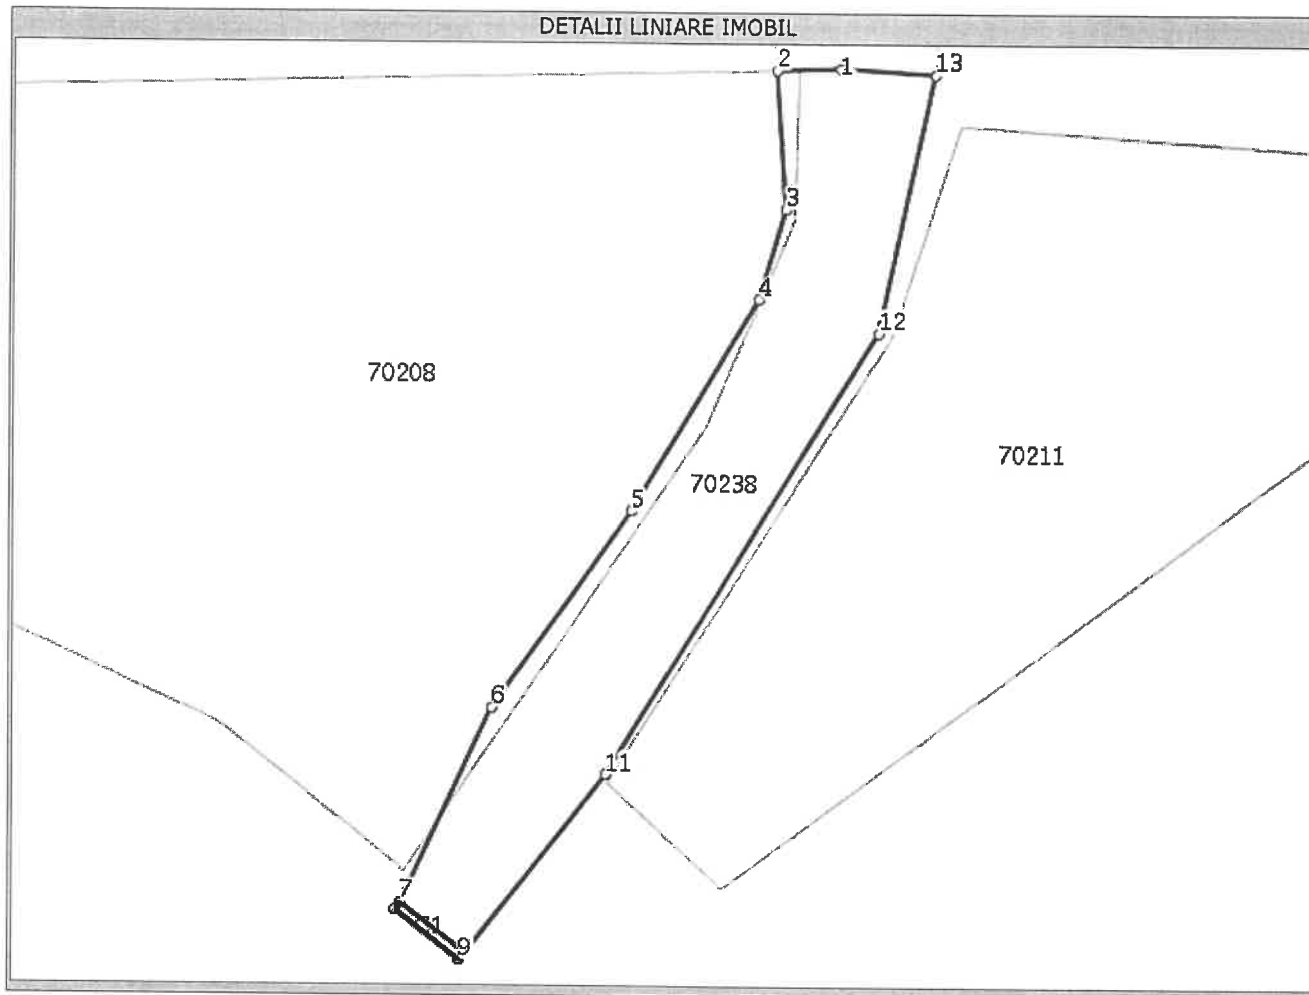

Date referitoare la teren

Nr. crt	Categorie folosinta	Intravilan	Suprafata (mp)	Nr. tarla	Nr. parcela	Nr. Topografic	Observatii / Referinte
1	drum	NU	1.500	-	-	-	Imobil in suprafata totala de 153352 mp si lungime de 13178 ml fiind despartit de pod si limita UAT pentru care s-au intocmit 6 documentatii: S1=2658 mp,S2=60753 mp,S3=26077mp,S4=1500mp,S5=49437,S6=12927.

Date referitoare la constructii

Nr. Crt.	Numar	Destinatia constructie	Supraf. (mp)	Situatie juridica	Observatii / Referinte
A1.1	70238-C1	constructii administrative si social culturale	9	Cu acte	POD

Lungime Segmente

1) Valorile lungimilor segmentelor sunt obtinute din proiectie in plan.

Punct inceput	Punct sfarsit	Lungime segment "" (m)
1	2	7,3
2	3	15,8

Lungime Segmente

1) Valorile lungimilor segmentelor sunt obtinute din proiectie in plan.

Punct inceput	Punct sfarsit	Lungime segment "" (m)
3	4	10,6
4	5	28,0
5	6	27,1
6	7	24,3
7	8	1,0
8	9	9,1
9	10	1,0
10	11	25,6
11	12	58,7
12	13	29,9
13	1	10,8

** Lungimile segmentelor sunt determinate in planul de proiectie Stereo 70 si sunt rotunjite la 10 centimetri.

*** Distanța dintre puncte este formata din segmente cumulate ce sunt mai mici decat valoarea 10 centimetri.

Certific că prezentul extras corespunde cu pozițiile in vigoare din cartea funciara originală, păstrată de acest birou.

Prezentul extras de carte funciara este valabil la autentificarea de catre notarul public a actelor juridice prin care se sting drepturile reale precum si pentru dezbaterile succesiunilor, iar informatiile prezentate sunt susceptibile de orice modificare, in conditiile legii.

S-a achitat tariful de 0 RON, pentru serviciul de publicitate imobiliara cu codul nr. 211,

Data soluționării,
11/01/2016

Asistent-registrator,
ORTANSA VULPE

Referent,

Data eliberării,

11/01/2016

(parafa și semnătura)

(parafa și semnătura)




PRUNILĂ CRISTINA

Plan de amplasament și delimitare a bunului imobil
Scara 1:1000

Nr. cadastral:	Suprafata masurata(mp):	Adresa Imobilului
20958	1500	Extravilan Com.Malusteni,DJ 244 I , Jud. Vaslui
Cartea funciara nr:	UAT	Malusteni

525100

525100

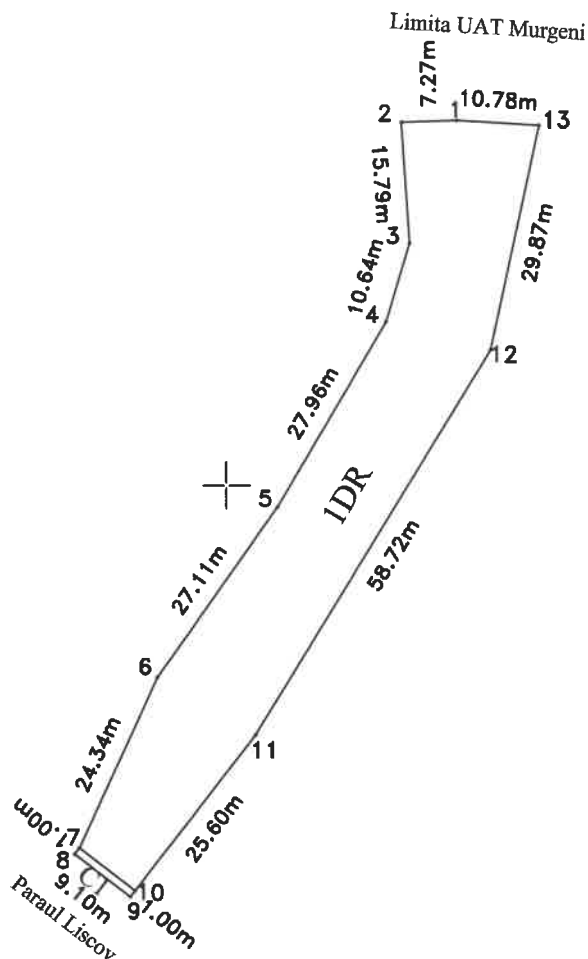

525000

525000

Imobil in suprafata totala de 153352 mp si lungime de 13178 ml fiind despartit de pod si limita UAT pentru care s-au intocmit 6 documentatii: S1=2658 mp,S2=60753 mp,S3=26077mp,S4=1500mp,S5=49437,S6=12927.

A. Date referitoare la teren

Nr. parcela	Categoria de folosinta	Suprafata [mp]	Mentuni
1	Dr	1500	drum situat in extravilan
Total		1500	

524900

524900

B. Date referitoare la constructii

Cod constr.	Suprafata construita la sol [mp]	Valoare de impozitare(lei)	Mentuni
C1	9		POD
	9		

Suprafata masurata = 1500 mp
Suprafata din act = 5 mp

Executant: SC TOPOGEOTEHNICS SRL

Confirm executarea masuratorilor, la teren, corectitudinea
documentatiei cadastrale si corespondenta acestora

Semnatura si parafo
Data.....

Inspector

Confirm introducerea imobilului in baza de date integrata si
atribuirea numarului cadastral

Semnatura si parafo
Data.....

Stampila BCPI