

PROIECT DE HOTĂRÂRE NR. _____/2018

privind aprobarea dezmembrării imobilului "Centrul de Recuperare și Reabilitare pentru Copii Fălciu", aflat în domeniul public al Județului Vaslui și în administrarea Direcției Generale de Asistență Socială și Protecția Copilului Vaslui

având în vedere:

- expunerea de motive a Președintelui Consiliului Județean Vaslui;
- adresa Primăriei Fălciu nr. 137/10.01.2018, înregistrată la Consiliul Județean Vaslui cu nr. 328/10.01.2018;
- Referatul Direcției Tehnice nr.2272/20.02.2018;
- Hotărârea Consiliului Județean Vaslui nr. 105/2007 pentru însușirea modificărilor și completărilor la inventarul bunurilor care aparțin domeniului public al județului Vaslui;
- Hotărârea Guvernului nr. 162/2008 pentru modificarea și completarea Hotărârii Guvernului nr. 1361/2001 privind atestarea domeniului public al județului Vaslui, precum și al municipiilor, orașelor și comunelor din județul Vaslui;

în conformitate cu:

- dispozițiile art. 554, art. 879 alin. (2) și alin. (5) și ale art. 880 alin. (1) din Legea nr. 287/2009 privind Codul Civil, republicată, cu modificările ulterioare;
- prevederile Legii nr. 213/1998 privind bunurile proprietate publică, cu modificările și completările ulterioare;

în temeiul dispozițiilor art. 91 alin.(1), lit c) și ale art. 97 alin.(1) din Legea nr. 215/2001 privind administrația publică locală, republicată, cu modificările și completările ulterioare;

Consiliul Județean Vaslui,

HOTĂRĂȘTE:

Art.1. – Se aprobă dezmembrarea imobilului "Centrul de Recuperare și Reabilitare pentru Copii Fălciu", aflat în domeniul public al Județului Vaslui și în administrarea Direcției Generale de Asistență Socială și Protecția Copilului Vaslui, în două loturi, conform anexei care face parte integrantă din prezenta hotărâre.

Art. 2. – Se împuternicește domnul Dumitru Buzatu, președintele Consiliului Județean Vaslui, să semneze actul de dezmembrare.

Art.3. – Aducerea la îndeplinire a prezentei hotărâri revine Direcției Tehnice și Direcției Economice din cadrul aparatului de specialitate al Consiliului Județean Vaslui.


Art.4. – Prezentul act administrativ se comunică Instituției Prefectului – județul Vaslui, Direcției Generale de Asistență Socială și Protecția Copilului Vaslui, precum și Direcțiilor Tehnică și Economică din cadrul aparatului de specialitate al Consiliului Județean Vaslui.

Vaslui, _____ februarie 2018

PREȘEDINTE,
Dumitru Buzatu



Avizat pentru legalitate:
Secretarul Județului Vaslui,
Diana-Elena Ursulescu

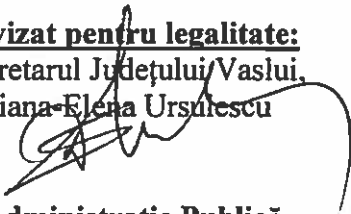

Direcția Administrație Publică,
Am luat la cunoștință de acest înscris oficial și
îmi asum responsabilitatea asupra legalității.
Director executiv,
Adriana- Manuela Huides

Direcția Tehnică

Îmi asum responsabilitatea pentru fundamentarea,
corectitudinea și legalitatea întocmirii acestui înscris oficial

Director Executiv,
Vieru Mariana




DATE DE IDENTIFICARE
privind aprobarea dezmembrării imobilului "Centrul de Recuperare și Reabilitare pentru
Copii Fălciu", aflat în domeniul public al Județului Vaslui și în administrarea Direcției de
Asistență Socială și Protecția Copilului Vaslui

Imobilul supus dezmembrării, nr. cadastral	Suprafața de teren supusă dezmembrării (mp)	Numerele cadastrale ale imobilelor după dezmembrare	Suprafața loturilor rezultate după dezmembrare (mp)
Centrul de Recuperare și Reabilitare pentru Copii Fălciu Număr cadastral 75130	9.513 mp	75137	3.800 mp
		75138	5.713 mp

DIRECȚIA TEHNICĂ
Îmi asum responsabilitatea pentru fundamentarea,
corectitudinea și legalitatea întocmirii acestui înscris oficial.

Director executiv ,
Mariana Vieră

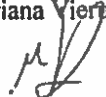

**JUDEȚUL VASLUI
CONSILIUL JUDEȚEAN
PREȘEDINTE**

EXPUNERE DE MOTIVE

la proiectul de hotărâre privind aprobarea dezmembrării imobilului "Centrul de Recuperare și Reabilitare pentru Copii Fălciu", aflat în domeniul public al Județului Vaslui și în administrarea Direcției Generale de Asistență Socială și Protecția Copilului Vaslui

Doamnelor și domnilor consilieri,

Centrul de Recuperare și Reabilitare pentru Copii Fălciu este compus din 2 clădiri, o suprafață de teren de 9.513 mp și este situat în intravilanul comunei Fălciu înregistrat sub numărul cadastral 75130.

În una dintre clădiri își desfășoară activitatea Centrul de Recuperare și Reabilitare pentru Copii Fălciu ce are ca scop asigurarea accesului copiilor pe o perioadă determinată, la găzduire, îngrijire, educație și pregătire în vederea reintegrării sau integrării familiale și socio-profesionale, iar cea de a doua clădire nu mai este utilizată de multă vreme.

Prin adresa nr. 137/2018, înregistrată la Consiliul Județean Vaslui sub nr. 328/2018, Primăria comunei Fălciu ne solicită transferul imobilului dezafectat din domeniul public al Județului Vaslui în domeniul public al comunei Fălciu în vederea reabilitării printr-un proiect finanțat din fonduri europene.


Având în vedere faptul că imobilul supus dezmembrării se află în administrarea Direcției de Asistență Socială și Protecția Copilului Vaslui, prin adresa nr. 43/2018 înregistrată la Consiliul Județean Vaslui sub nr. 2068/2018 administratorul își dă acordul cu privire la retragerea dreptului de administrare asupra imobilului dezafectat și asupra dezmembrării în două loturi a Centrului de Recuperare și Reabilitare pentru Copii Fălciu.

Prin Referatul de admitere nr. 4989/30.01.2018, Oficiul de Cadastru și Publicitate Imobiliară Bârlad informează că imobilul situat în localitatea Fălciu, Județul Vaslui, UAT Fălciu având numărul cadastral 75130 a fost dezmembrat în imobilele:

- 1) 75137 situat în Localitatea Fălciu, Județul Vaslui, Lot 1, UAT Fălciu având suprafața măsurată de 3.800 mp;
- 2) 75138 situat în Localitatea Fălciu, Județul Vaslui, Lot 2, UAT Fălciu având suprafața măsurată 5.713 mp.

Față de considerentele prezentate mai sus, am inițiat proiectul de hotărâre privind aprobarea dezmembrării imobilului "Centrul de Recuperare și Reabilitare pentru Copii Fălciu", aflat în domeniul public al Județului Vaslui și în administrarea Direcției Generale de Asistență Socială și Protecția Copilului Vaslui, pe care vă rog să-l aprobați în forma prezentată.

**PREȘEDINTE,
DUMITRU BUZATU**

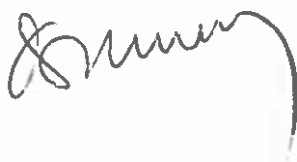

ROMÂNIA
JUDEȚUL VASLUI
CONSILIUL JUDEȚEAN
DIRECȚIA TEHNICĂ

R A P O R T


privind aprobarea dezmembrării imobilului "Centrul de Recuperare și Reabilitare pentru Copii Fălciu", aflat în domeniul public al Județului Vaslui și în administrarea Direcției Generale de Asistență Socială și Protecția Copilului Vaslui

În conformitate cu prevederile art. 98 coroborat cu art. 44 din Legea nr. 215/2001 privind administrația publică locală, republicată, cu modificările și completările ulterioare, am analizat proiectul de hotărâre privind aprobarea dezmembrării imobilului "Centrul de Recuperare și Reabilitare pentru Copii Fălciu", aflat în domeniul public al Județului Vaslui și în administrarea Direcției Generale de Asistență Socială și Protecția Copilului Vaslui și am constatat că acesta este elaborat cu respectarea prevederilor legale în materie.

DIRECTOR EXECUTIV,

ing. Vieru Mariana



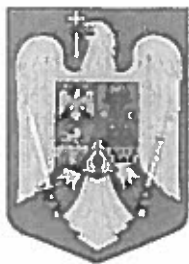

Dna. Secretar

[Signature]

ROMÂNIA
JUDEȚUL VASLUI
COMUNA FĂLCIU

Localitatea Fălcu, comuna Fălcu, cod poștal 737245

Telefon: 40-0235430254; Fax: 40-0235430361;

e-mail: primariafalciu@yahoo.com



Nr. 137 /10.01.2018

CONSILIUL JUDEȚEAN VASLU	
REGISTRATURA GENERALĂ	
INTRARE	NR. 328
IEȘIRE	
Ziua 10	luna 01 an 2018

Dna. Dr. Viere
Pt. transfer
cu este necesar H.C.L. Fălcu?
Decizie! 11.01.18
CĂTRE,

CONSILIUL JUDEȚEAN VASLUI

D/lui Dumitru BUZATU – Președinte

Prin prezenta adresă vă rugăm, să transferați în Inventarul domeniului public al Comunei Fălcu, imobilul dezafectat aflat în localitatea Fălcu, în incinta Centrul de Recuperare și Reabilitare a copilului din Fălcu.

Menționăm că această clădire nu mai este utilizată de multă vreme, iar noi dorim să o reabilităm în cadrul unui proiect finanțat din fonduri europene.

Având în vedere că întregul Centrul de Recuperare și Reabilitare a copilului din Fălcu se află în proprietatea Consiliului Județean Vaslui ar fi ideal ca transferul acestui imobil și a terenului aferent să fie făcut în urma dezmembrării acestui imobil și a terenului aferent de întreaga proprietate a Centrului .

Vă mulțumim pentru înțelegere !

Cu deosebită stimă

Primar,
Neculai MORARU

[Signature]



dl. Săpăruș



ROMÂNIA
JUDEȚUL VASLUI
CONSILIUL JUDEȚEAN



Str. Ștefan cel Mare, nr. 79, Vaslui, cod 730168,
tel: 40-0235-361089, fax: 40-0235-361091, web: www.cjvs.ro,
e-mail: cjvaslui@consiliu.vaslui.ro, consiliu@consiliu.vaslui.ro

DIRECȚIA TEHNICĂ

Nr. 2272/20.02.2018

APROBAT
PREȘEDINTE,
Dumitru Buzatu

REFERAT

Prin adresa numărul 137/10.01.2018 și înregistrată la Consiliul Județean Vaslui sub nr. 328/10.01.2018, Consiliul Local Fălciu ne solicită transferul în domeniul public al comunei a unui imobil dezafectat din incinta Centrului de Recuperare și Reabilitare pentru Copii Fălciu.

De asemenea, în adresă se menționează faptul că imobilul nu mai este utilizat de multă vreme iar Primăria Fălciu dorește reabilitarea acestuia în cadrul unui proiect finanțat din fonduri europene.

Centrul de Recuperare și Reabilitare pentru Copii Fălciu se află în proprietatea Consiliului Județean Vaslui și în administrarea Direcției de Asistență Socială și Protecția Copilului Vaslui. Prin adresa nr. 43/2018 înregistrată la Consiliul Județean Vaslui, administratorul imobilul ne transmite acordul cu privire la dezmembrarea acestuia precum și la retragerea dreptului de administrare asupra imobilului dezafectat.


Având în vedere cele prezentate anterior este necesar a se promova un Proiect de Hotărâre privind aprobarea dezmembrării imobilului "Centrul de Recuperare și Reabilitare pentru Copii Fălciu", aflat în domeniul public al Județului Vaslui și în administrarea Direcției Generale de Asistență Socială și Protecția Copilului Vaslui.

Numele și prenumele	Funcția	Data	Semnătura
Avizat – Vieru Mariana	Director executiv	19.02.2018	
Verificat – Toma Cătălin	Director executiv adjunct	19.02.2018	
Verificat – Săponariu Costel	Șef Birou	19.02.2018	
Întocmit 2 ex. Turcu Silvia	Consilier	19.02.2018	

Proces verbal de predare primire

Nr. 8

Încheiat astăzi, 09.02.2018,

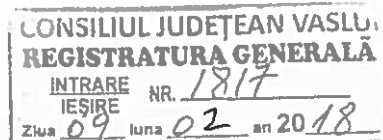

intre:

Unitatea Administrativ-Teritorială JUDEȚUL VASLUI, adresa sediului: Consiliul Județean Vaslui, municipiul Vaslui, str. Stefan cel Mare, nr. 79, cod postal 730168, județul Vaslui, România, tel 0235361089, fax 0235361090, cod fiscal 3394171, reprezentat prin domnul Dumitru Buzatu-Presedinte al Consiliului Județean.

Numit in continuare **Achizitor**:

si:

Societatea comercială PLANICAD 2010 SRL cu sediul social in Galati, str. Brates, nr. 1, cod postal 800175, telefon: 0745775712, fax: 0236465180, e-mail: planicad_srl@yahoo.com, numar de inmatriculare J17/219/2010, cod fiscal RO26631145, cont RO79TREZ3065069XXX011240, deschis la trezoreria Galati, reprezentata prin Ciobanu Catalin, avand functia de administrator

numit in continuare **Prestator**

Obiectul procesului-verbal de predare primire:

Denumirea Serviciului: "**Documentatii cadastrale, actualizare si dezmembrare imobile**"

Achizitorul a preluat de la Prestator :

Documentatiile avizate :

1. Documentatie cadastrala teren si constructii cu relevee-Centrul de reabilitare si recuperare pentru copilul cu handicap Falciu
2. Dezmembrare teren si cladiri-Centrul de reabilitare si recuperare pentru copilul cu handicap Falciu

Mentionam faptul ca din lipsa actelor de proprietate Documentatia cadastrala pentru teren si constructii cu relevee-Centrul de reabilitare si recuperare pentru copilul cu handicap Falciu si Dezmembrarea imobilului nu au putut fi avizate.

Achizitor

Consiliul Județean Vaslui,
Presedinte al Consiliului Județean
Dumitru Buzatu

Prestator

SC PLANICAD 2010 SRL
Administrator
Catalin Ciobanu



D. tehnico.
[Signature]



Oficiul de Cadastru și Publicitate Imobiliară VASLUI
Biroul de Cadastru și Publicitate Imobiliară Barlad

Localitate: Barlad, Str. Cetatea de Pamant, nr.4, et.1, cod postal 731049

Nr. cerere	4989
Ziua	30
Luna	01
Anul	2018

Extras de Plan Cadastral de Carte Funciară
pentru
Imobil număr cadastral 75130 / UAT Falciu

TEREN intravilan


Adresa: Loc. Falciu, Jud. Vaslui

Comuna/Oraș/Municipiu: Falciu

Nr. cadastral	Suprafața	Observații / Referințe
75130	9513	

* Suprafața este determinată în planul de proiecție Stereo 70.

DETALII LINIARE IMOBIL

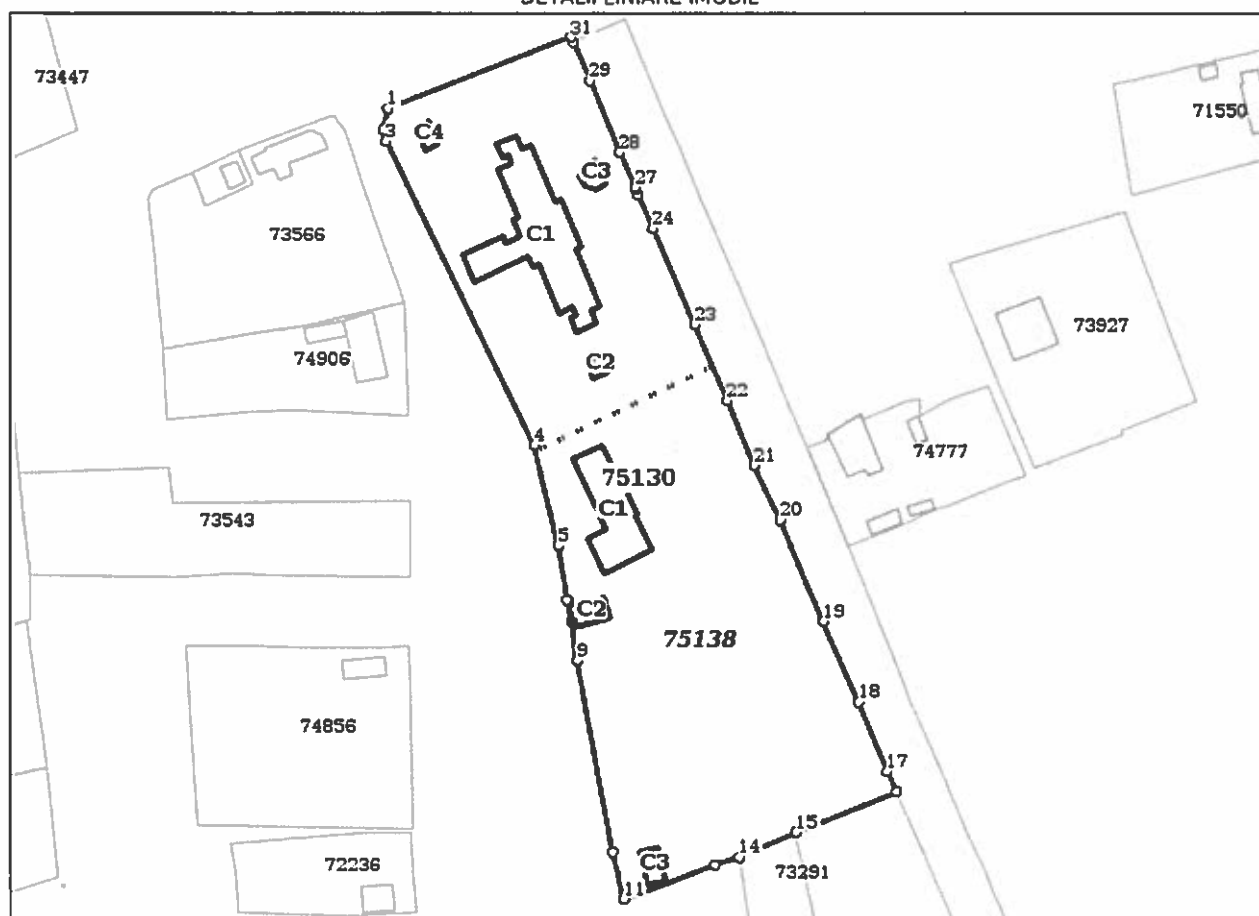

Incadrare în zonă
scara 1:2000



Date referitoare la teren

Crt	Categoria de folosință	Intra vilan	Suprafața (mp)	Tarla	Parcelă	Observații / Referințe
1	curti constructii	DA	9.513			
	TOTAL:		9.513			

Date referitoare la construcții

Crt	Numar	Destinație construcție	Supraf. (mp)	Situație juridică	Observații / Referințe
1	75130-C1	construcții industriale și edilitare	494	Cu acte	Centrul de plasament, P, Sc=Sd=494 mp.
2	75130-C2	construcții industriale și edilitare	246	Cu acte	Centrul de plasament, P, Sc=Sd=246 mp.
3	75130-C3	construcții anexa	41	Cu acte	Anexa, P, Sc=Sd=41 mp.
4	75130-C4	construcții anexa	33	Cu acte	Anexa, P, Sc=Sd=33 mp.
5	75130-C5	construcții anexa	15	Cu acte	Bazin, P, Sc=Sd=15 mp.
6	75130-C6	construcții anexa	32	Cu acte	Foisor, P, Sc=Sd=32 mp.
7	75130-C7	construcții anexa	18	Cu acte	Anexa, P, Sc=Sd=18 mp.

Lungime Segmente

1) Valorile lungimilor segmentelor sunt obținute din proiectie în plan.

Punct început	Punct sfârșit	Lungime segment (m)	Punct început	Punct sfârșit	Lungime segment (m)
1	2	5.026	2	3	2.608
3	4	76.361	4	5	23.454
5	6	12.408	6	7	0.276
7	8	4.969	8	9	8.932
9	10	44.004	10	11	10.921
11	12	3.848	12	13	18.371
13	14	5.608	14	15	14.11
15	16	24.648	16	17	5.057
17	18	16.978	18	19	19.901
19	20	24.823	20	21	13.741
21	22	15.802	22	23	18.72
23	24	23.786	24	25	8.258
25	26	1.375	26	27	0.327
27	28	8.695	28	29	17.614
29	30	9.621	30	31	1.191
31	1	44.453			

** Lungimile segmentelor sunt determinate în planul de proiecție Stereo 70 și sunt rotunjite la 1 milimetru.

*** Distanța dintre puncte este formată din segmente cumulate ce sunt mai mici decât valoarea 1 milimetru.

Pentru acest imobil există înregistrate următoarele documentații cadastrale neînscrise în cartea funciară:

Nr Crt	Numar cerere	Data cerere	Termen eliberare	Obiect cerere
1	4989	30.01.2018	07.02.2018	Dezmembrare/Comasare

Ca urmare a soluționării cererii nr. 4989 înregistrată la data de 30.01.2018, s-a propus dezmembrarea imobilului rezultând următoarele imobile:


Nr Crt	Identificator electronic	Suprafata (mp)	Adresa
1	75137	3800	Loc. Falciu, Jud. Vaslui, Lot 1
2	75138	5713	Loc. Falciu, Jud. Vaslui, Lot 2

Certific că informațiile din prezentul extras sunt conforme cu datele din planul cadastral de carte funciară al OCPI VASLUI la data: 07-02-2018

Situația prezentată poate face obiectul unor modificări ulterioare, în condițiile Legii cadastrului și publicității imobiliare nr. 7/1996, republicată.

Consilier/Inspector de specialitate,

Bogdan Racoveanu

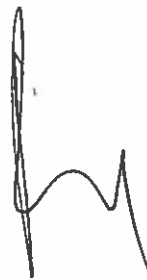

OFICIUL DE CADASTRU ȘI PUBLICITATE IMOBILIARĂ VASLUI
Inginer Bogdan RACOVEANU
Consilier



Oficiul de Cadastru și Publicitate Imobiliară VASLUI
Biroul de Cadastru și Publicitate Imobiliară Barlad
Adresa: Localitate: Barlad, Str. Cetatea de Pamant, nr.4, et.1, cod postal 731049

Nr.	4989
Ziua	30
Luna	01
Anul	2018

REFERAT DE ADMITERE

(Dezmembrare imobil)

Domnului/Doamnei JUDETUL VASLUI

Domiciliul Romania, Jud. VASLUI, Loc. Vaslui, Str. Stefan cel Mare, Nr. Postal 79

Referitor la cererea inregistrată sub numărul **4989** din data **30-01-2018**, vă informăm:

Imobilul situat în Loc. Falciu, Jud. Vaslui, UAT Falciu având numărul cadastral 75130 a fost dezmembrat în imobilele:

- 1) **75137** situat în Loc. Falciu, Jud. Vaslui, Lot 1, UAT Falciu având suprafața măsurată 3800 mp;
- 2) **75138** situat în Loc. Falciu, Jud. Vaslui, Lot 2, UAT Falciu având suprafața măsurată 5713 mp;

Certific că informațiile din prezentul extras sunt conforme cu datele din planul cadastral de carte funciară al OCPI VASLUI la data: 07-02-2018.

Situația prezentată poate face obiectul unor modificări ulterioare, în condițiile Legii cadastrului și a publicității imobiliare nr. 7/1996, republicată, cu modificările și completările ulterioare.


Inspector
Bogdan Racoveanu

OFICIUL DE CADASTRU ȘI PUBLICITATE IMOBILIARĂ VASLUI
Inginer Bogdan RACOVEANU
consilier

Plan de amplasament si delimitare a imobilului
cu propunerea de dezlipire
SCARA - 1:200

Nr. cadastral	Suprafata masurata a imobilului (mp)	Adresa imobilului
75130	9513	jud. Vaslui, com. Falciu, sat Falciu

Nr. Carte Funciara	Unitatea Administrativ Teritoriala (UAT)
75130	Falciu

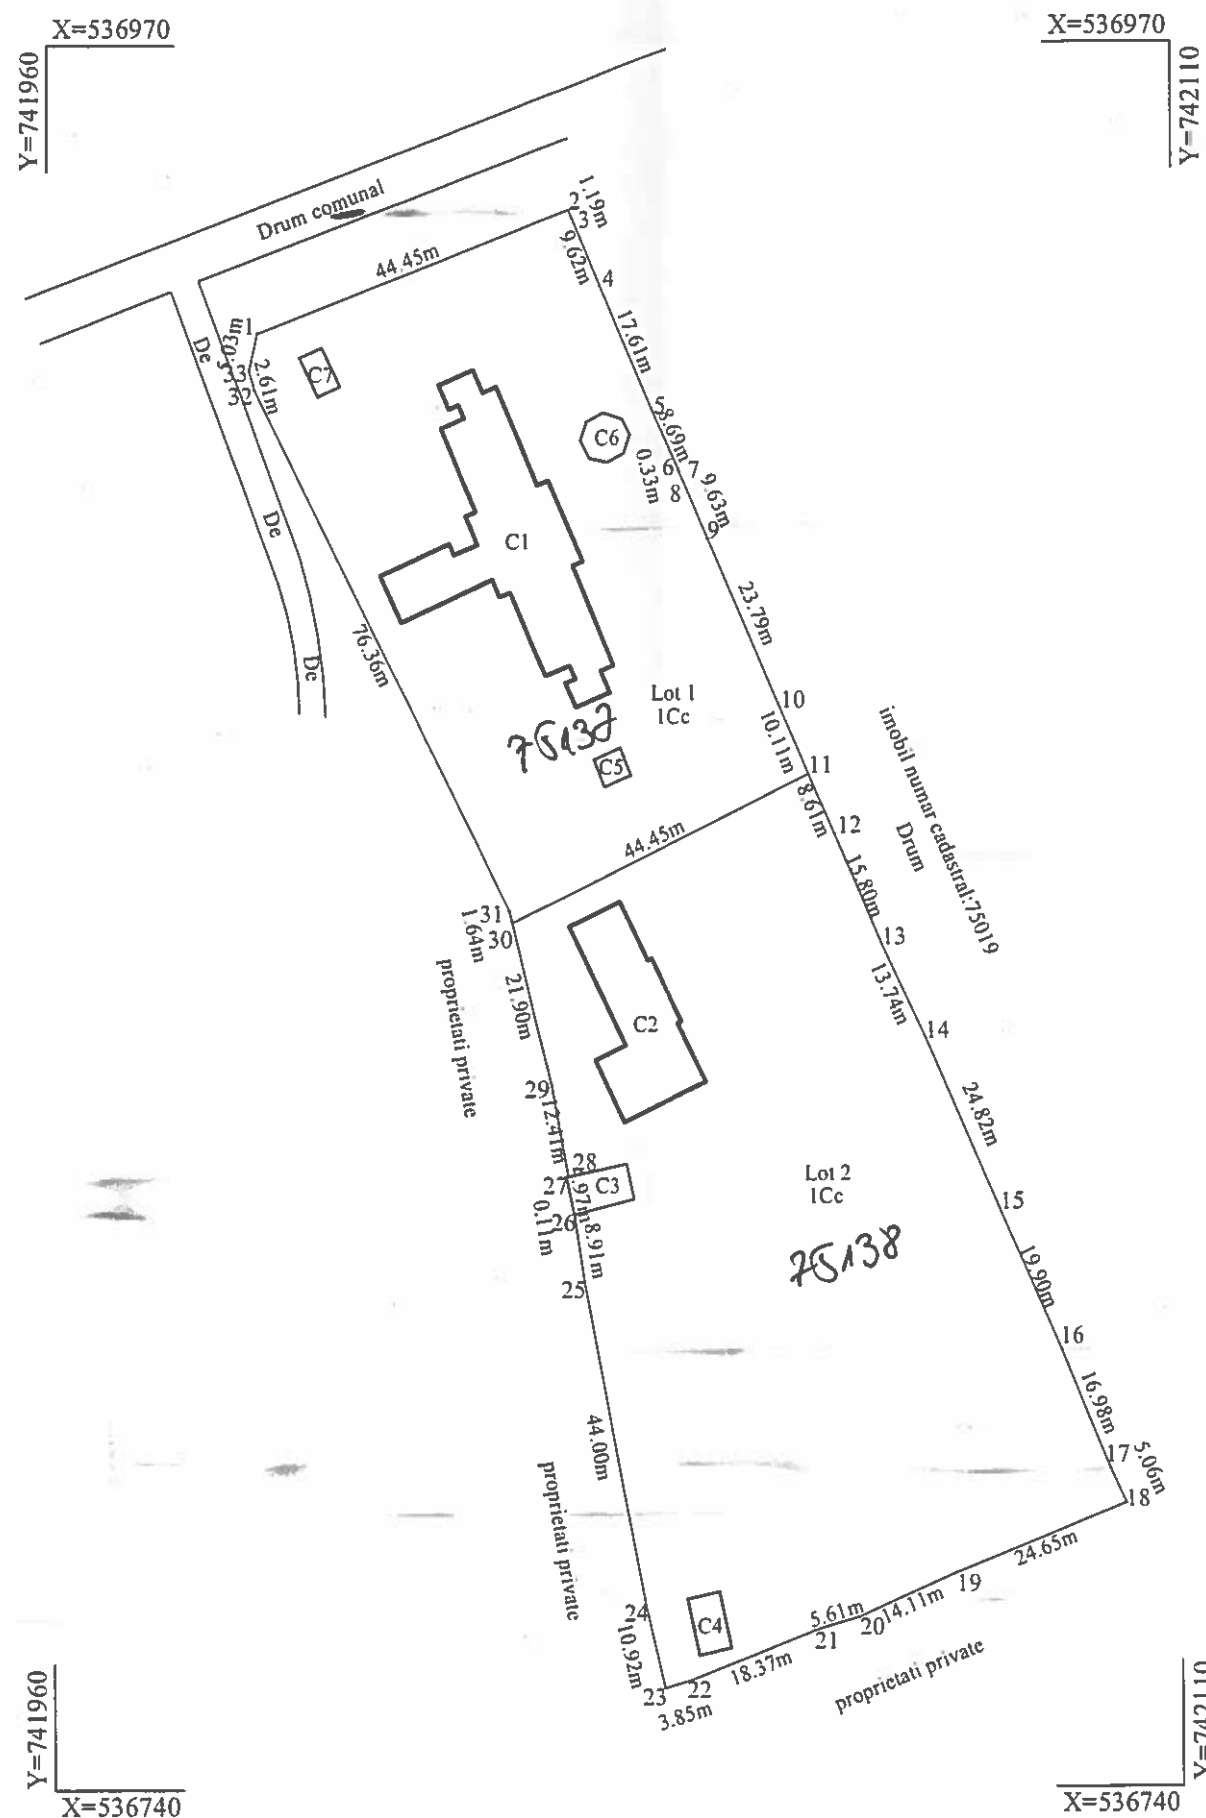


Dezlipire imobil

Situatia actuala (inainte de dezlipire)				Situatia viitoare (dupa dezlipire)			
Nr. cad.	Suprafata (mp)	Categoria de folosinta	Descrierea imobilului	Nr. cad.	Suprafata (mp)	Categoria de folosinta	Descrierea imobilului
75130	9513	Cc	Imobil imprejmuit cu gard de beton intre punctele de contur: 1-2-3-4-5-6-7-8-9-10; gard de plasa intre punctele: 10-11-12-13-14-15-16-17-18-19-20-21-22-23-24-25-26-27-28-29.		3800	Cc	Lot 1
					5713	Cc	Lot 2
Executant CIOBANU CATALIN				Inspector			
Confirm executarea masuratorilor la teren, corectitudinea intocmirii documentatiei cadastrale si corespondenta acesteia cu realitatea din teren				Confirm introducerea imobilului in baza de date integrata si atribuirea numarului cadastral			
Semnatura si stampila				Semnatura si parafa			
Data: 26.01.2018				Data:			
Stampila BCPI				Stampila BCPI			

Plan de amplasament si delimitare a imobilului
SCARA - 1:1000

Nr. cadastral	Suprafata masurata a imobilului (mp)	Adresa imobilului
75138	3800	jud. Vaslui, com. Falciu, sat Falciu, Lot 1.
Nr. Carte Funciara	Unitatea Administrativ Teritoriala (UAT)	
	Falciu	

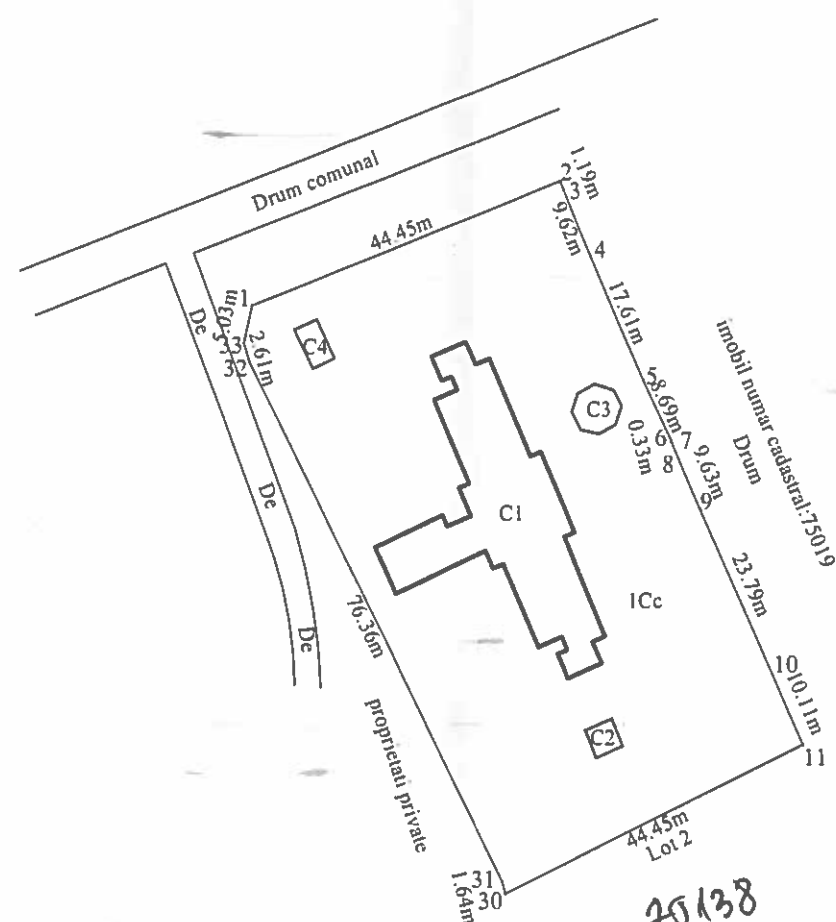

A. Date referitoare la teren			
Nr. parcela	Categorie de folosinta	Suprafata (mp)	Mentiuni
1	Cc	3800	Imobil imprejmuit cu gard de beton intre punctele de contur: 1-2-3-4-5-6-7-8-9-10; gard de plasa intre punctele: 11-30-31-1.
Total		3800	

B. Date referitoare la constructii			
Cod	Destinatie	Suprafata construita la sol (mp)	Mentiuni
C1	CIE	494	Centrul de plasament, P, Sc=Sd=494 mp.
C2	CA	15	Bazin, P, Sc=Sd=15 mp.
C3	CA	32	Foisor, P, Sc=Sd=32 mp.
C4	CA	18	Anexa, P, Sc=Sd=18 mp.
Total		559	

Suprafata totala masurata a imobilului = 3800 mp

Executant : SC PLANICAD 2010 SRL
ING. CIOBANU CATALINConfirm executarea masurarii teren, corectitudinea
intocmirii documentatiei cadastrale si corespondenta acesteia
cu realitatea din teren

Semnatura si stampila

Data: 26.01.2018

Inspector

Confirm introducerea imobilului in baza de date integrata si
atribuirea numarului cadastral

Semnatura si parafa

Data:

Consilier

Stampila BC

7 FEB. 2018

X=536970

Y=741960

X=536970

Y=742110

Y=741960

X=536740


X=536740

Y=742110

Plan de amplasament si delimitare a imobilului
SCARA - 1:1000

Nr. cadastral	Suprafata masurata a imobilului (mp)	Adresa imobilului
75138	5713	jud. Vaslui, com. Falciu, sat Falciu, Lot 2.

Nr. Carte Funciara	Unitatea Administrativ Teritoriala (UAT)
	Falciu

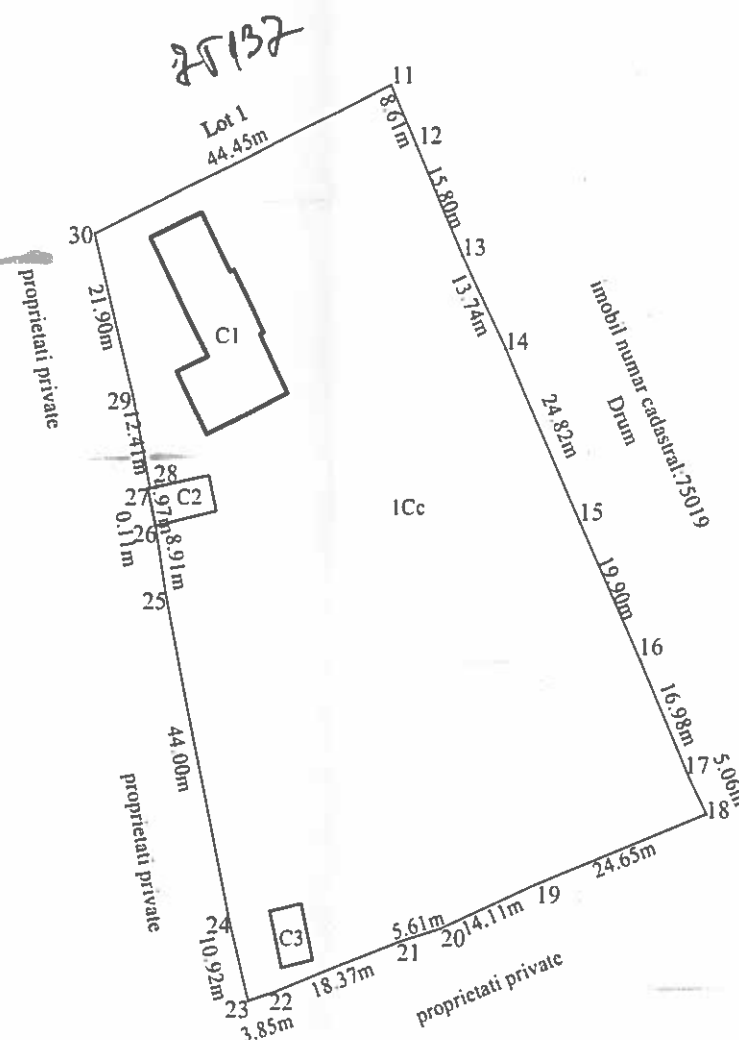Y=741960
X=536970X=536970
Y=742110Y=741960
X=536740X=536740
Y=742110

A. Date referitoare la teren

Nr. parcela	Categorie de folosinta	Suprafata (mp)	Mentiuni
1	Cc	5713	Imobil imprejmuit cu gard de plasa intre punctele: 11-12-13-14-15-16-17-18-19-20-21-22-23-24-25-26-27-28-29-30; neimprejmuit inpre punctele: 30-11.
Total		5713	

B. Date referitoare la constructii

Cod	Destinatia	Suprafata construita la sol (mp)	Mentiuni
C1	CIE	246	Centrul de plasament, P, Sc=Sd=246 mp.
C2	CA	41	Anexa, P, Sc=Sd=41 mp.
C3	CA	33	Anexa, P, Sc=Sd=33 mp.
Total		320	

Suprafata totala masurata a imobilului = 5713 mp

Executant : SC PLANICAD 2010 SRL
ING. CIOBANU CATALINConfirm executarea masuratorilor la teren, corectitudinea
intocmirii documentatiei cadastrale si corespondenta acesteia
cu realitatea din teren

Semnatura si stampila

Data: 26.01.2018

Inspector

Confirm introducerea imobilului in baza de date integrata si
atribuirea numarului cadastral

Semnatura si parafa


Data:

Stampila BCPI

Ing. Bogdan RACOVITU
CONSILIER

7 FEB. 2018

Nr. Carte Funciara	Unitatea Administrativ Teritoriala (UAT)
75130	Falciu

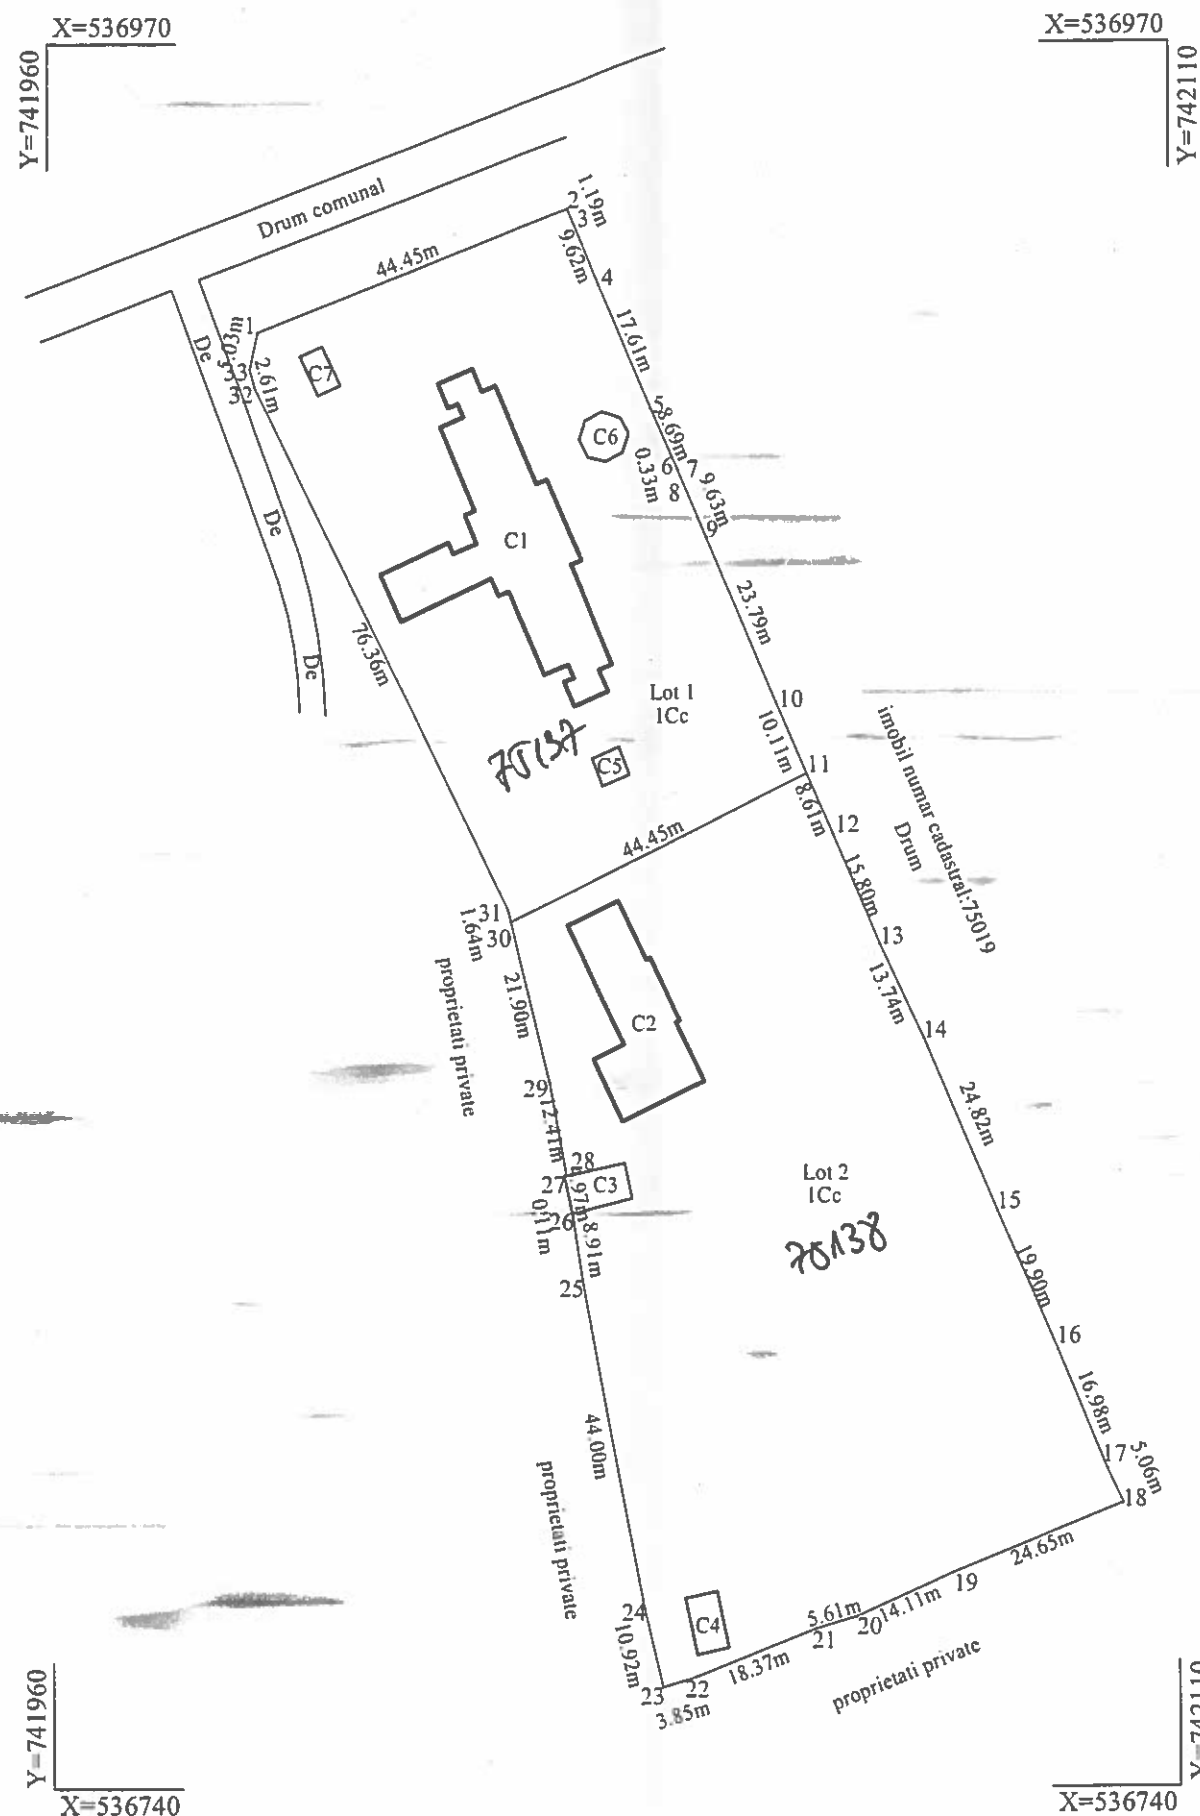

Situatia actuala (inainte de dezlipire)				Situatia viitoare (dupa dezlipire)			
Nr. cad.	Suprafata (mp)	Categoria de folosinta	Descrierea imobilului	Nr. cad.	Suprafata (mp)	Categoria de folosinta	Descrierea imobilului
75130	9513	Cc	Imobil imprejmuit cu gard de beton intre punctele de contur: 1-2-3-4-5-6-7-8-9-10; gard de plasa intre punctele: 10-11-12-13-14-15-16-17-18-19-20-21-22-23-24-25-26-27-28-29.		3800	Cc	Lot 1
					5713	Cc	Lot 2

Executant **CIOBANU CATALIN**

Confirm executarea trasaturilor in teren, corectitudinea intocmirii documentelor cadastrale si corespondenta acestora cu realitatea din teren.

Semnatura si stampila

Data: 26.01.2018

Inspector

Confirm introducerea imobilului in baza de date, integrata si atribuirea numarului cadastral

Semnatura si parafa

Data:

Stampila BCPI

Inginer Bogdan RACOVEANU
Consilier

FEB. 2018

Suprafata totala masurata a imobilului = 3800 mp

Executant : SC PLANTAD 2010 SRL
ING CIOBANU CATALIN

Confirm executarea măsurărilor în teren, corectitudinea întocmirii documentelor cadastrale și corespundența acestora cu realitatea din teren

Semnatura si Stampila

Data: 26.01.2018

Inspector

Confirm introducerea imobilului in baza de date integrata si
atribuirea numarului cadastral

Semnatura si parafa

Data:

Stampila B&S

7 FEB. 2018

