



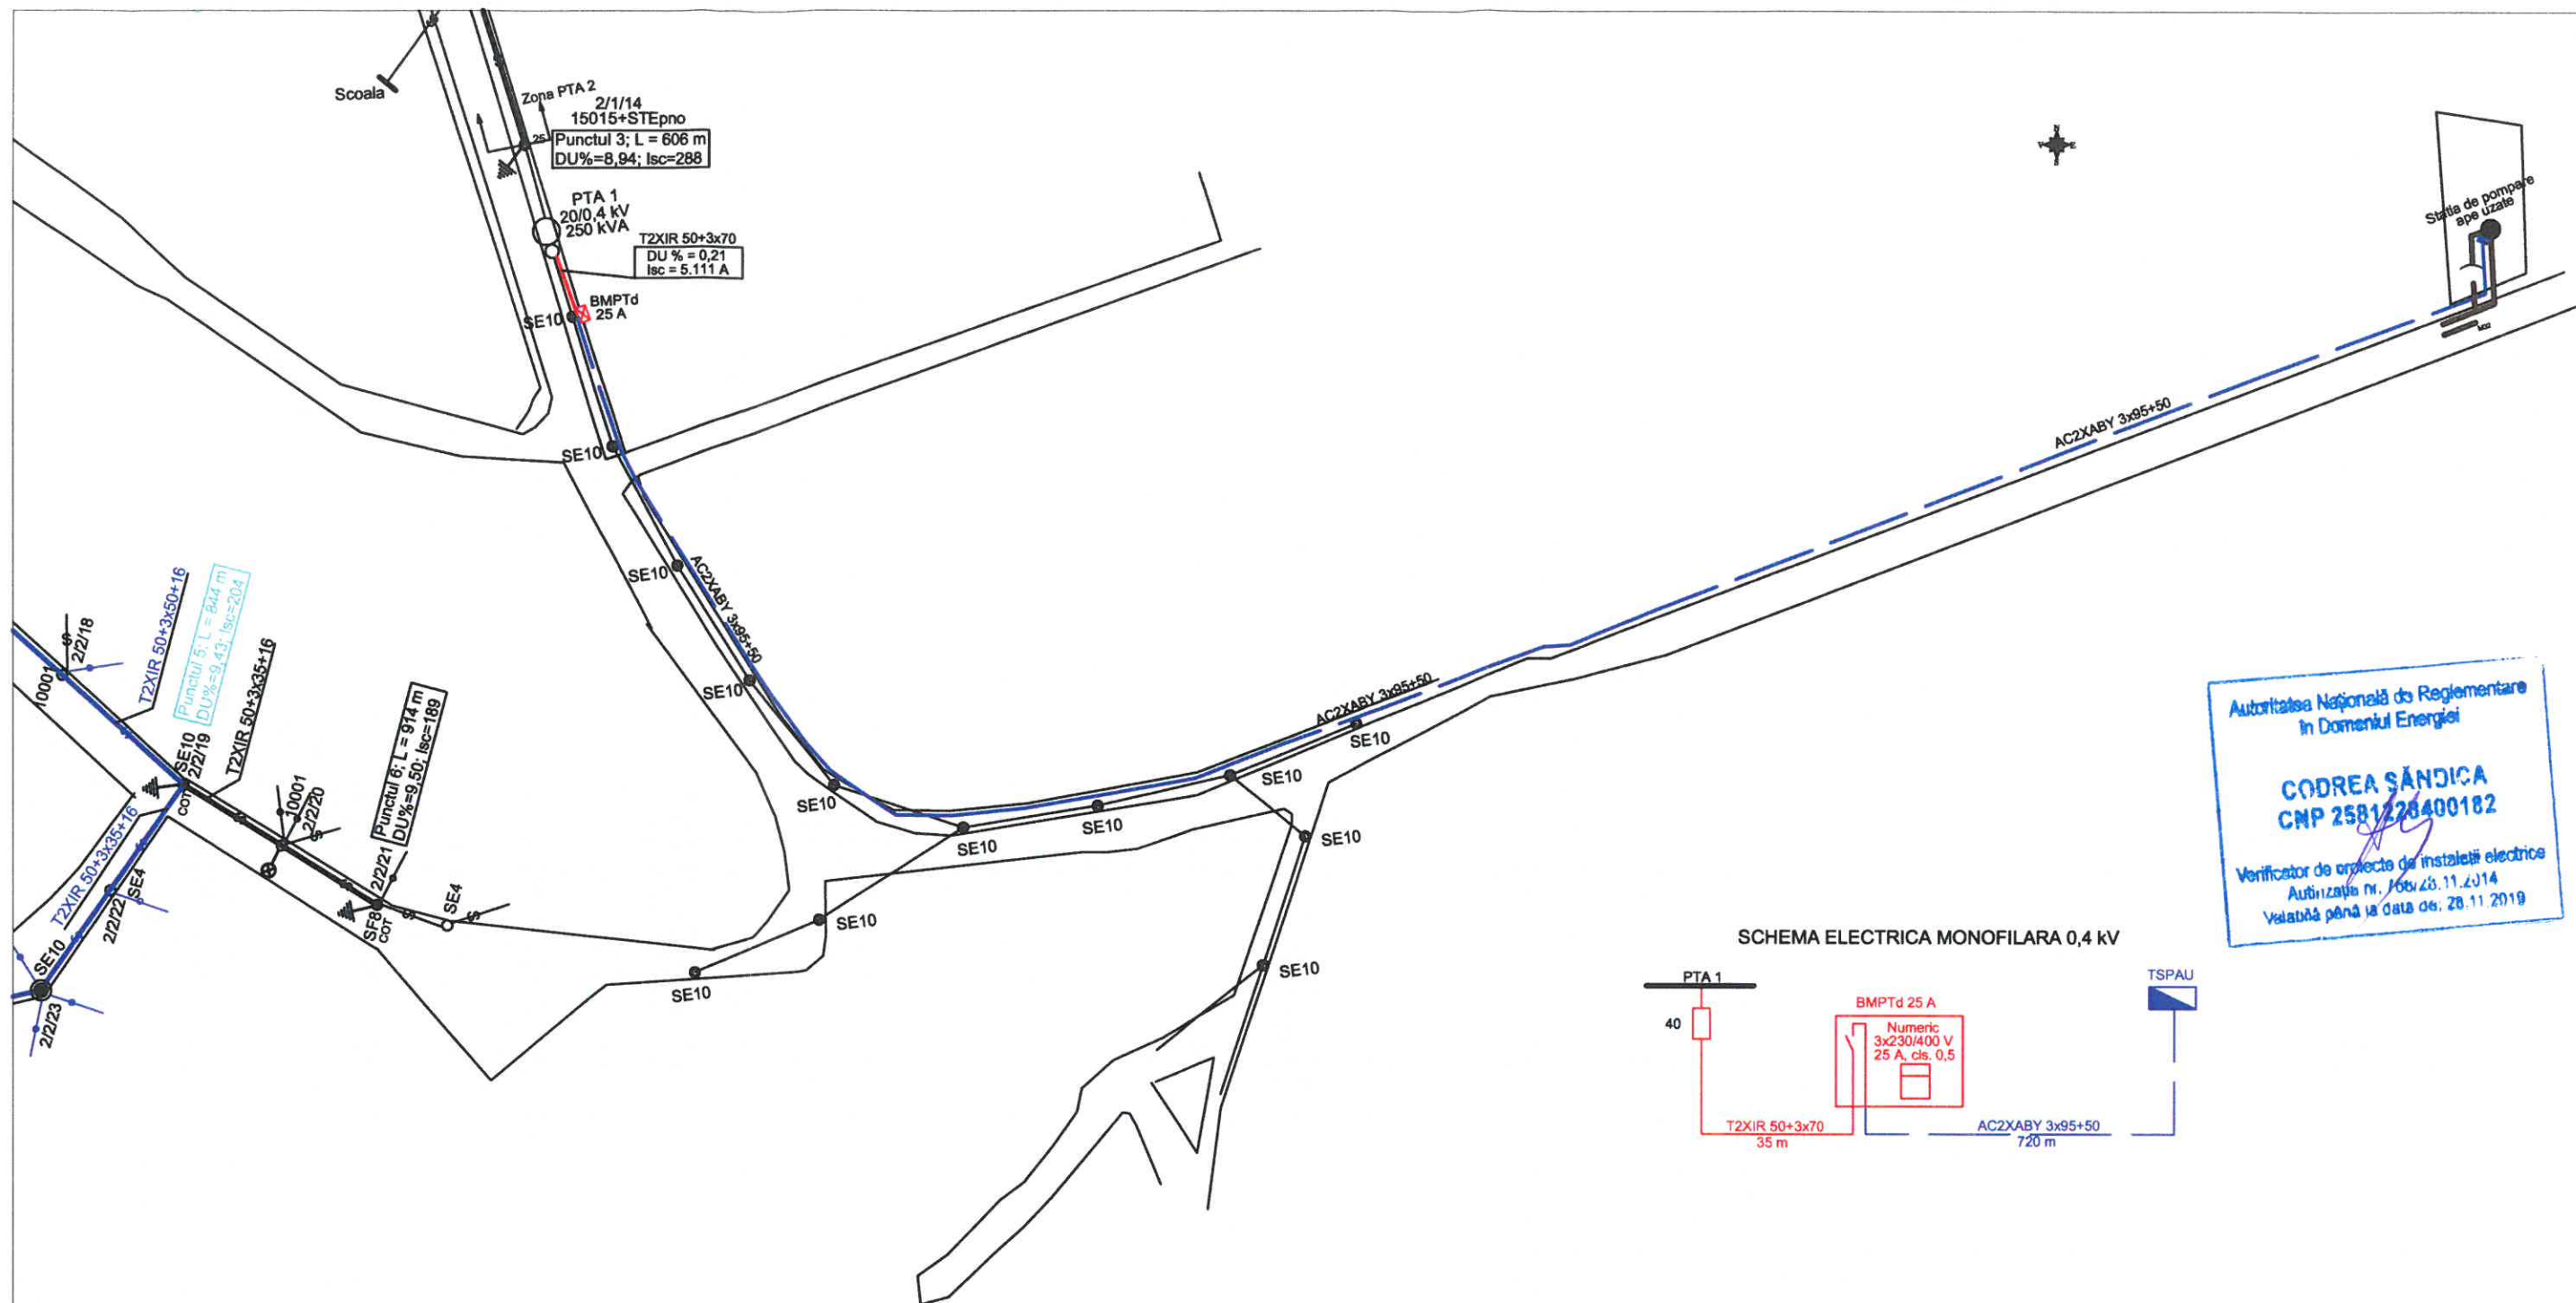

SCHEMA ELECTRICA MONOFILARA 0,4 kV



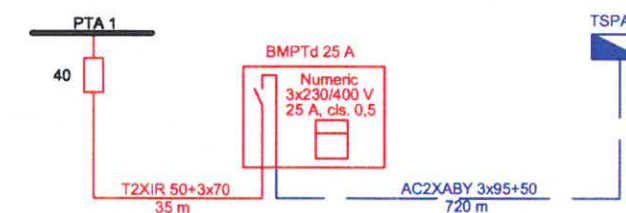


LEGENDA

	LEA 0,4 kV existenta
	LEA 0,4 kV proiectata pe tarif de racordare
	LES 0,4 kV proiectata pe instalatie de utilizare

Rev. nr.:	Data:	Proiectat:	Aprobat:	Descrierea reviziei:
Beneficiar: UAT - JUDETUL VASLUI			Nr. Contract: 13414/18.09.2018 - Proiect : „Reabilitarea sistemului de alimentare cu apa, a sistemului de canalizare si a statiilor de epurare a apelor uzate din municipiile Vaslui, Birlad, Husi si orasul Negresti - ETAPA II-a - Municipiul Vaslui, Obiect: Statie de pompare ape uzate (SPA). str. Gh. Doja”	
Proiectant: SC DILUCA PROJECT SRL			SC DILUCA PROJECT SRL str. Avram Iancu nr.20, Voluntari jud Ilfov - Romania Nr. inreg. R.C.J23/4279/2015 CIF: RO 35288586	

Desenat:	Ing. Ana Maria Ilinca		Data:	Denumire desen : Statie pompare ape uzate Moara Greci Plan de situatie retele electrice	Faza proiect: P.T. + D.D.E.	
Proiectat:	Ing. Ana Maria Ilinca					Plansa Nr.: IE - 01
Verificat:	Ing. Cristina Cojanu					
Aprobat:	Ing. Mihai Luca					

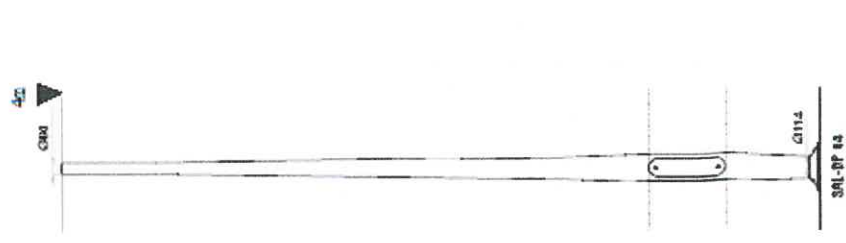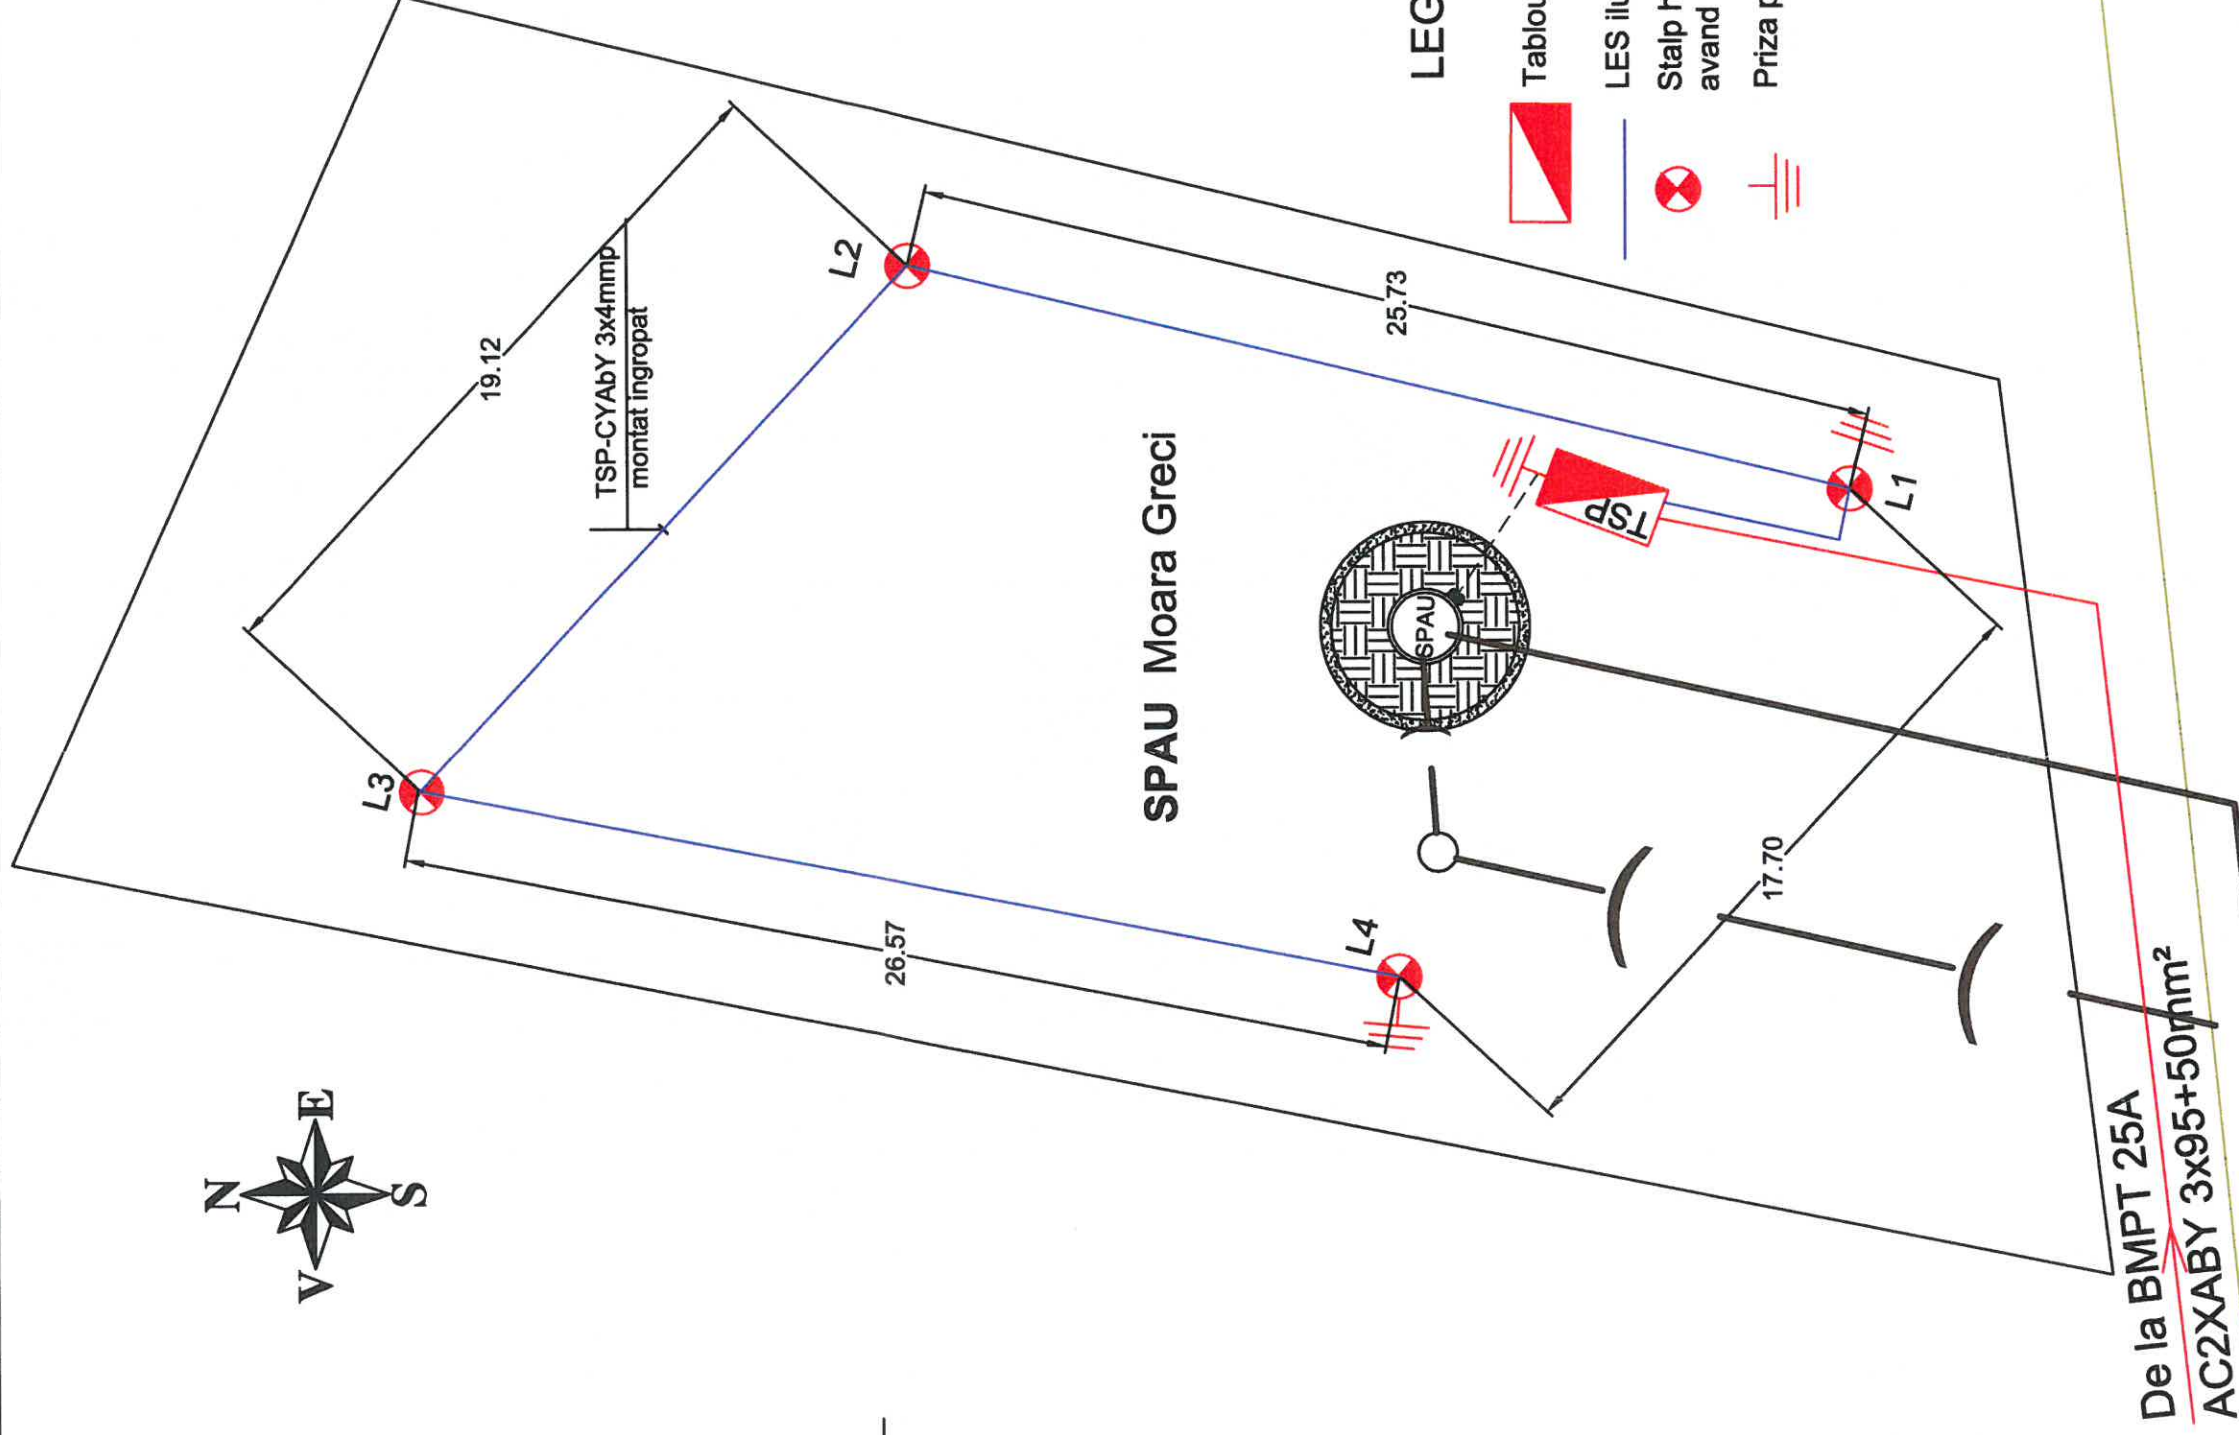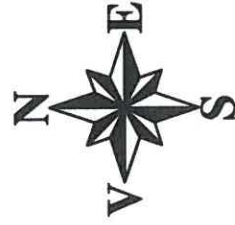

Stalp aluminiu h=4m
cu flansa si fereastra

LEGENDA:



Tablou electric




LES iluminat proiectata





Stalp h=4m echipat cu corp AVIS-02 sau similar
avand lampa HST 100W



Priza pamant cu unul sau patru electrozi

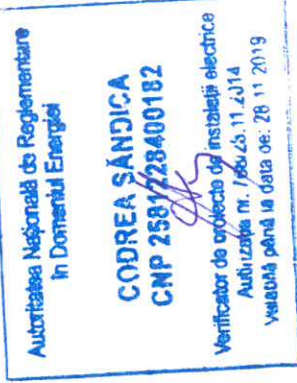


--	--	

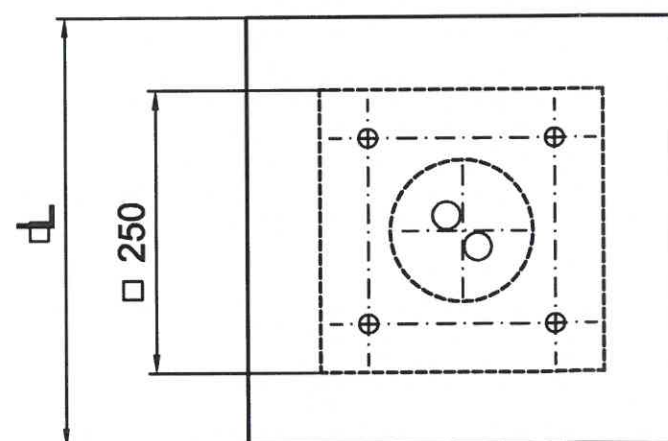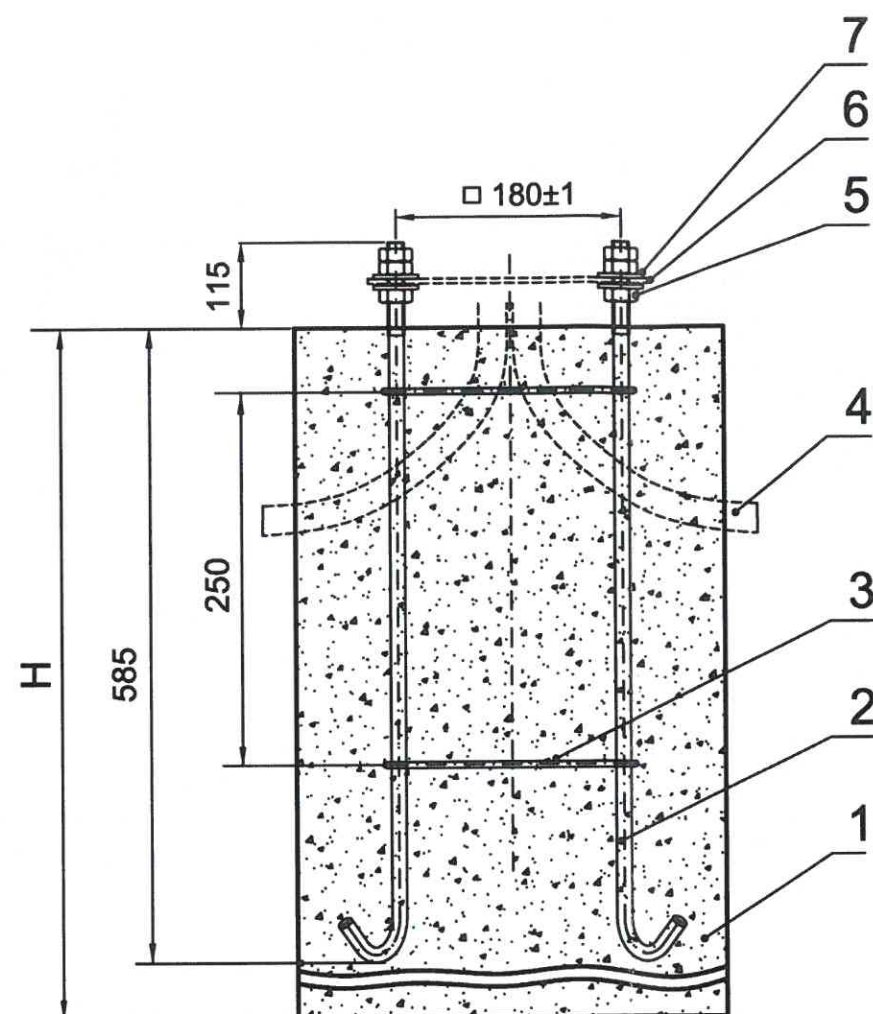

Poz	Denumire	Buc	Material	Observatii
1	Bloc fundatie	1	Beton BC15	
2	Prezon M14	4	Grupa 4.8	
3	Etrier	2	OB-37 STAS 438-87	Φ6 (L=1500)
4	Tub protectie cablu	2	PVC Φ40	
5	Piulita M14	12	Grupa 4- STAS 4071/89	
6	Placa suport	1	OI 37.2 STAS 500/2/80	
7	Saiba C14	8	OI 37.2 STAS 500/2/80	

Detaliu montaj platbanda priza pamant (se monteaza pe prezonul cel mai apropiat de priza)

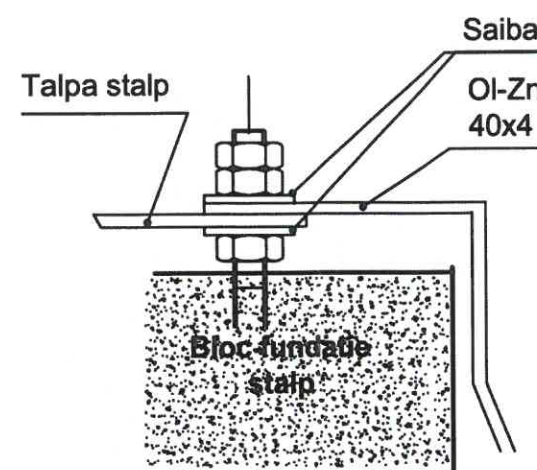


Tip teren	L(m)	H(m)
Teren slab (1,5 daN/cm) ²	0,50	0,9
Teren normal (2 daN/cm) ²	0,50	0,8

Nota:

- Fundatie turnata direct, dintr-o singura turnare, incatrata in teren.
- Placa suport a sistemului de ancorare se reutilizeaza dupa ce betonul face priza.
- Plan referinta IE-06
- Priza de pamant se monteaza doar la ultimul stalp

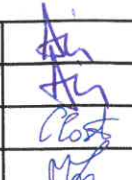

Rev. nr.:	Data:	Proiectat:	Aprobat:	Descrierea reviziei:	
Beneficiar: UAT - JUDETUL VASLUI			Nr. Contract: 13414/18.09.2018 -		
			Proiect : „Reabilitarea sistemului de alimentare cu apa, a sistemului de canalizare si a statilor de epurare a apelor uzate din municipiile Vaslui, Birlad, Husi si orasul Negresti - ETAPA II-a - Municipiul Vaslui, Obiect: Statie de pompare ape uzate (SPAU). str. Gh. Doja”		
Proiectant:			SC DILUCA PROJECT SRL str. Avram Iancu nr.20, Voluntari jud Ilfov - Romania Nr. inreg. R.C.J23/4279/2015 CIF: RO 35288586		
SC DILUCA PROJECT SRL					
Desenat:	Ing. Ana Maria Ilinca		Data: 10.2018	Denumire desen : PLAN FUNDATII - STALPI ILUMINAT (h<6m)	Faza proiect: P.T. + D.D.E.
Proiectat:	Ing. Ana Maria Ilinca		Scara: 1:10		Plansa Nr.: IE - 06
Verificat:	Ing. Cristina Cojanu				
Aprobat:	Ing. Mihai Luca				