
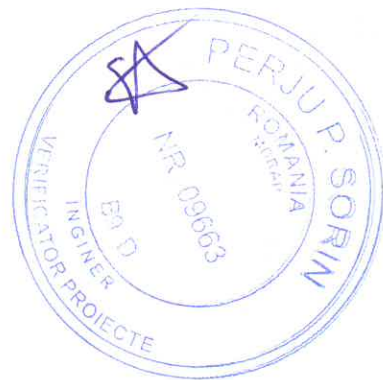


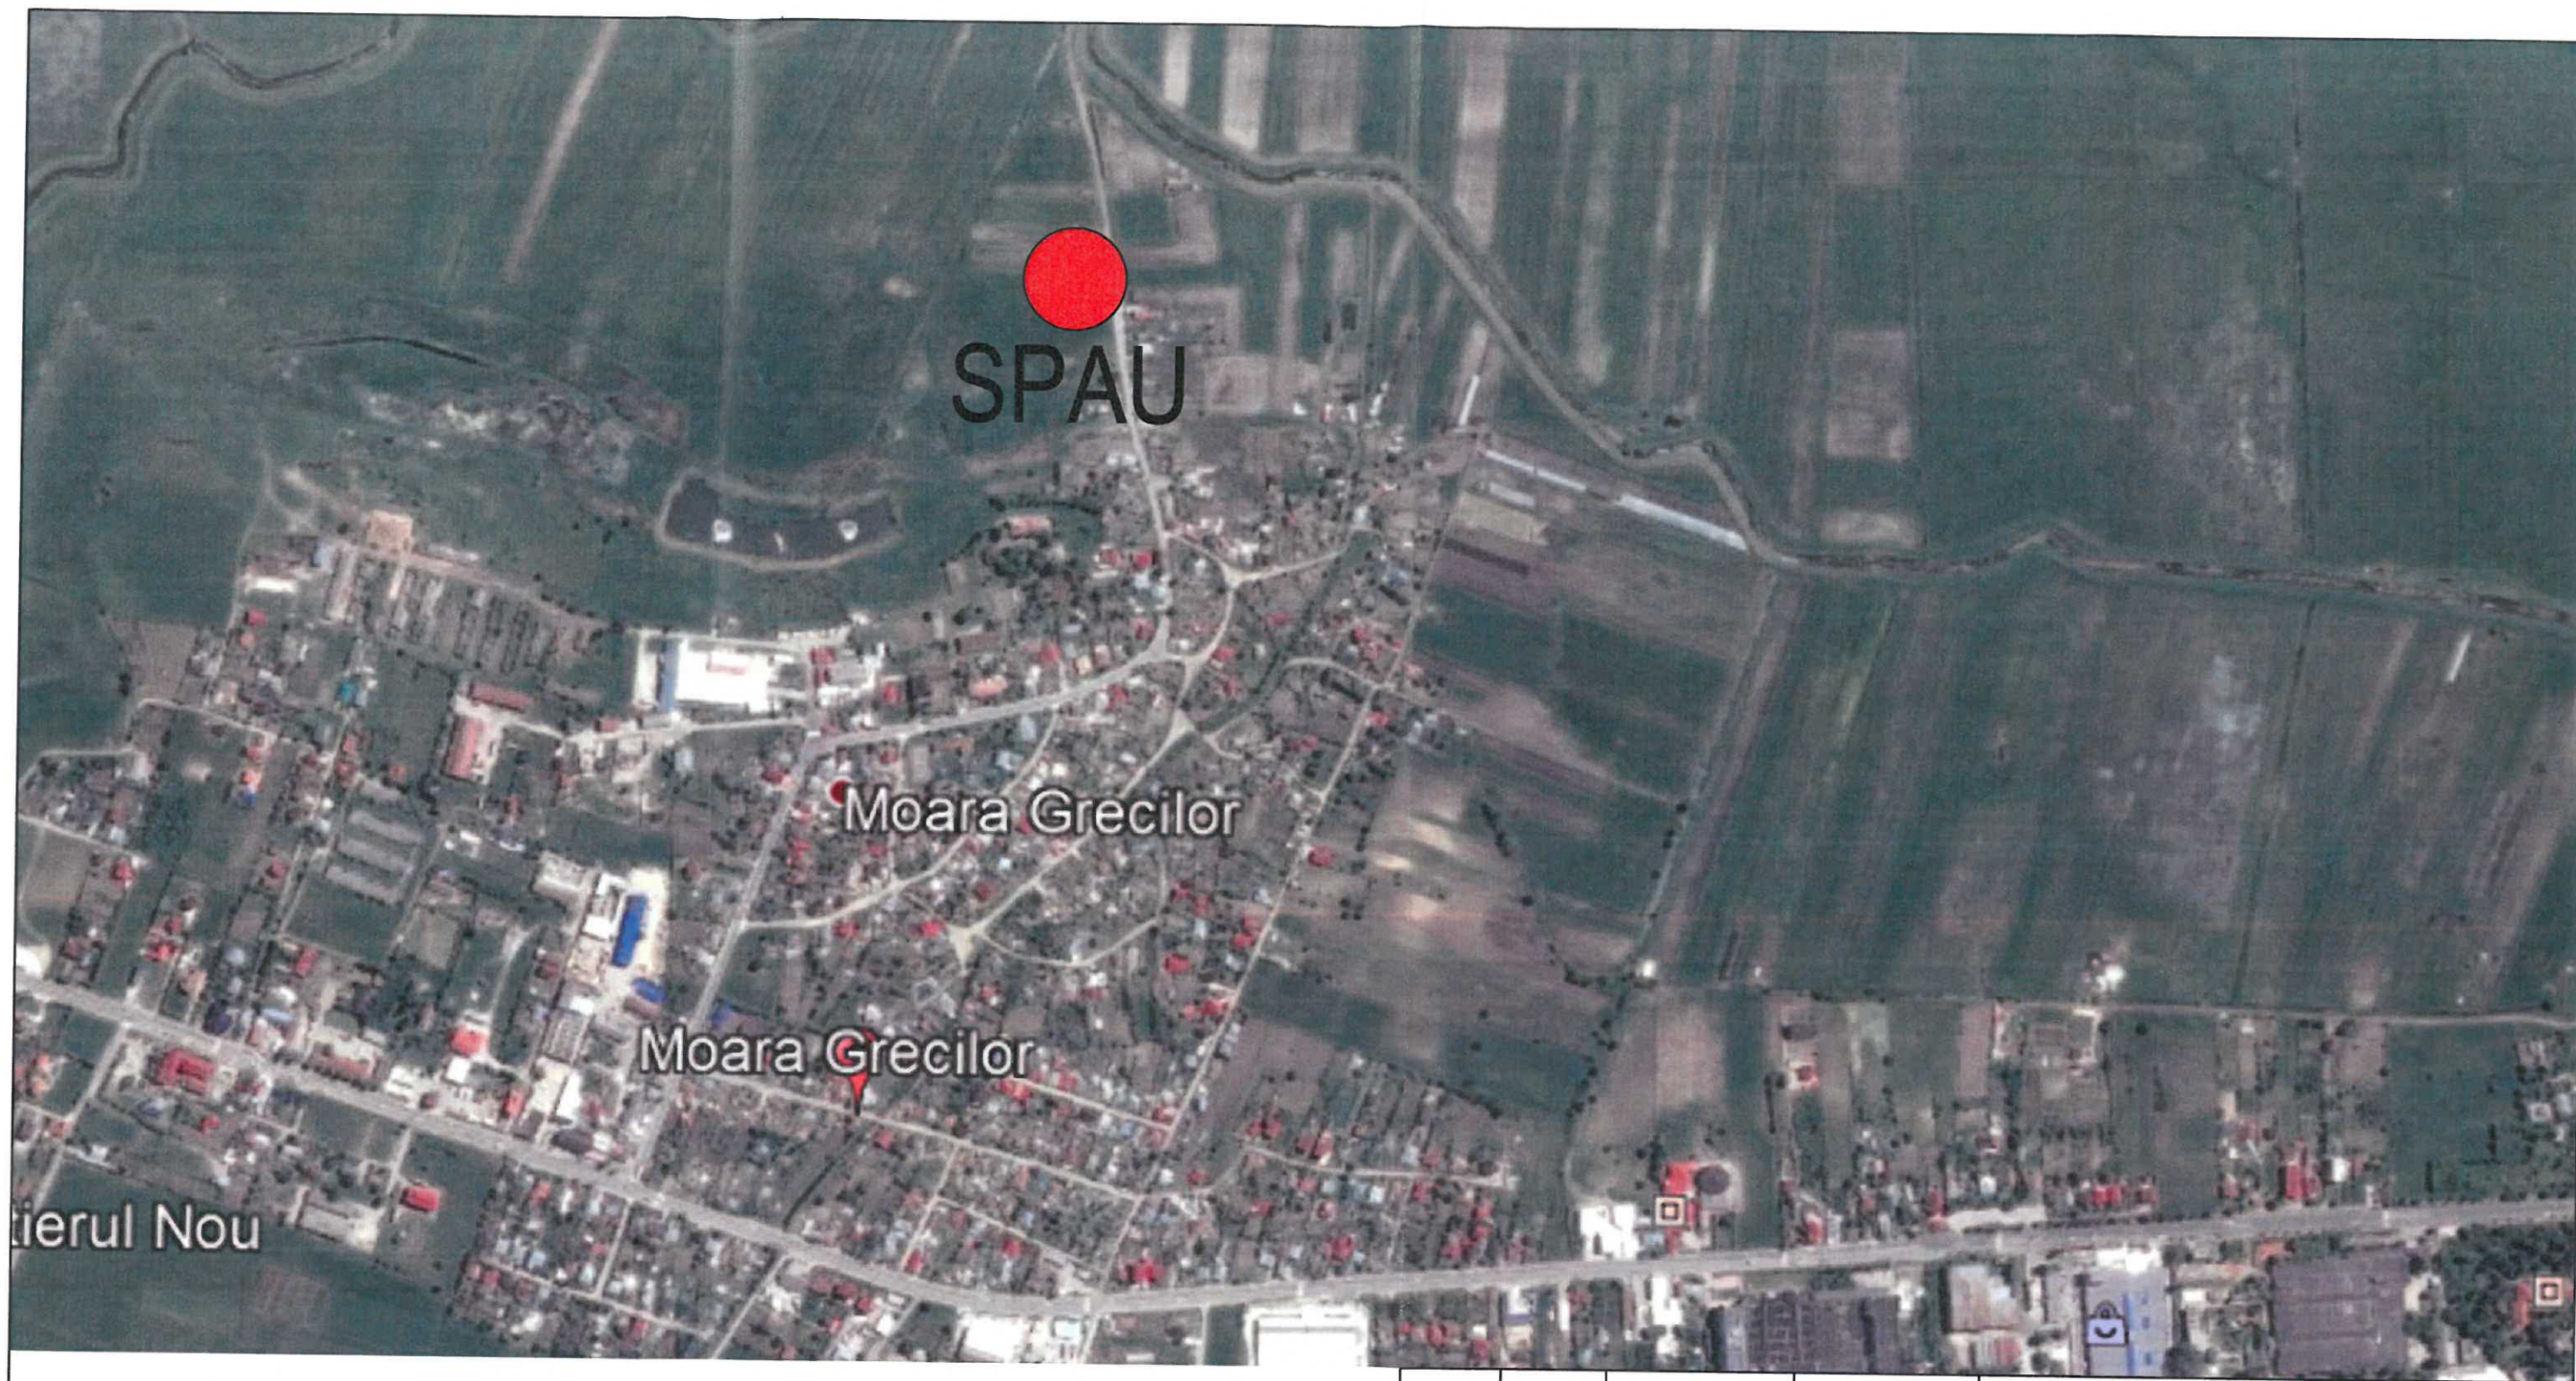

Rev. nr.:	Data:	Proiectat:	Aprobat:	Descrierea reviziei:	
Beneficiar: UAT - JUDETL VASLUI				Nr. Contract: 13414/18.09.2018	
				Proiect : „Reabilitarea sistemului de alimentare cu apa, a sistemului de canalizare si a statiilor de epurare a apelor uzate din municipiile Vaslui, Birlad, Husi si orasul Negresti - ETAPA II-a - Municipiul Vaslui, Obiect: Statie de pompare ape uzate (SPAU): str. Gh. Doja”	
Proiectant: SC DILUCA PROJECT SRL				SC DILUCA PROJECT SRL str. Avram Iancu nr.20, Voluntari jud Ilfov - Romania Nr. inreg. R.C.J23/4279/2015 CIF: RO 35288586	
Desenat:	Ing. Ana-Maria Ilinca	<i>[Signature]</i>	Data:	Denumire desen : PLAN DE ANSAMBLU	Faza proiect: P.T. + D.D.E.
Proiectat:	Ing. Cristina Cojanu	<i>[Signature]</i>	10.2018		Plansa Nr.: PA-01
Verificat:	Ing. Gabriel Antonescu	<i>[Signature]</i>	Scara:		
Aprobat:	Ing. Mihai Luca	<i>[Signature]</i>			