


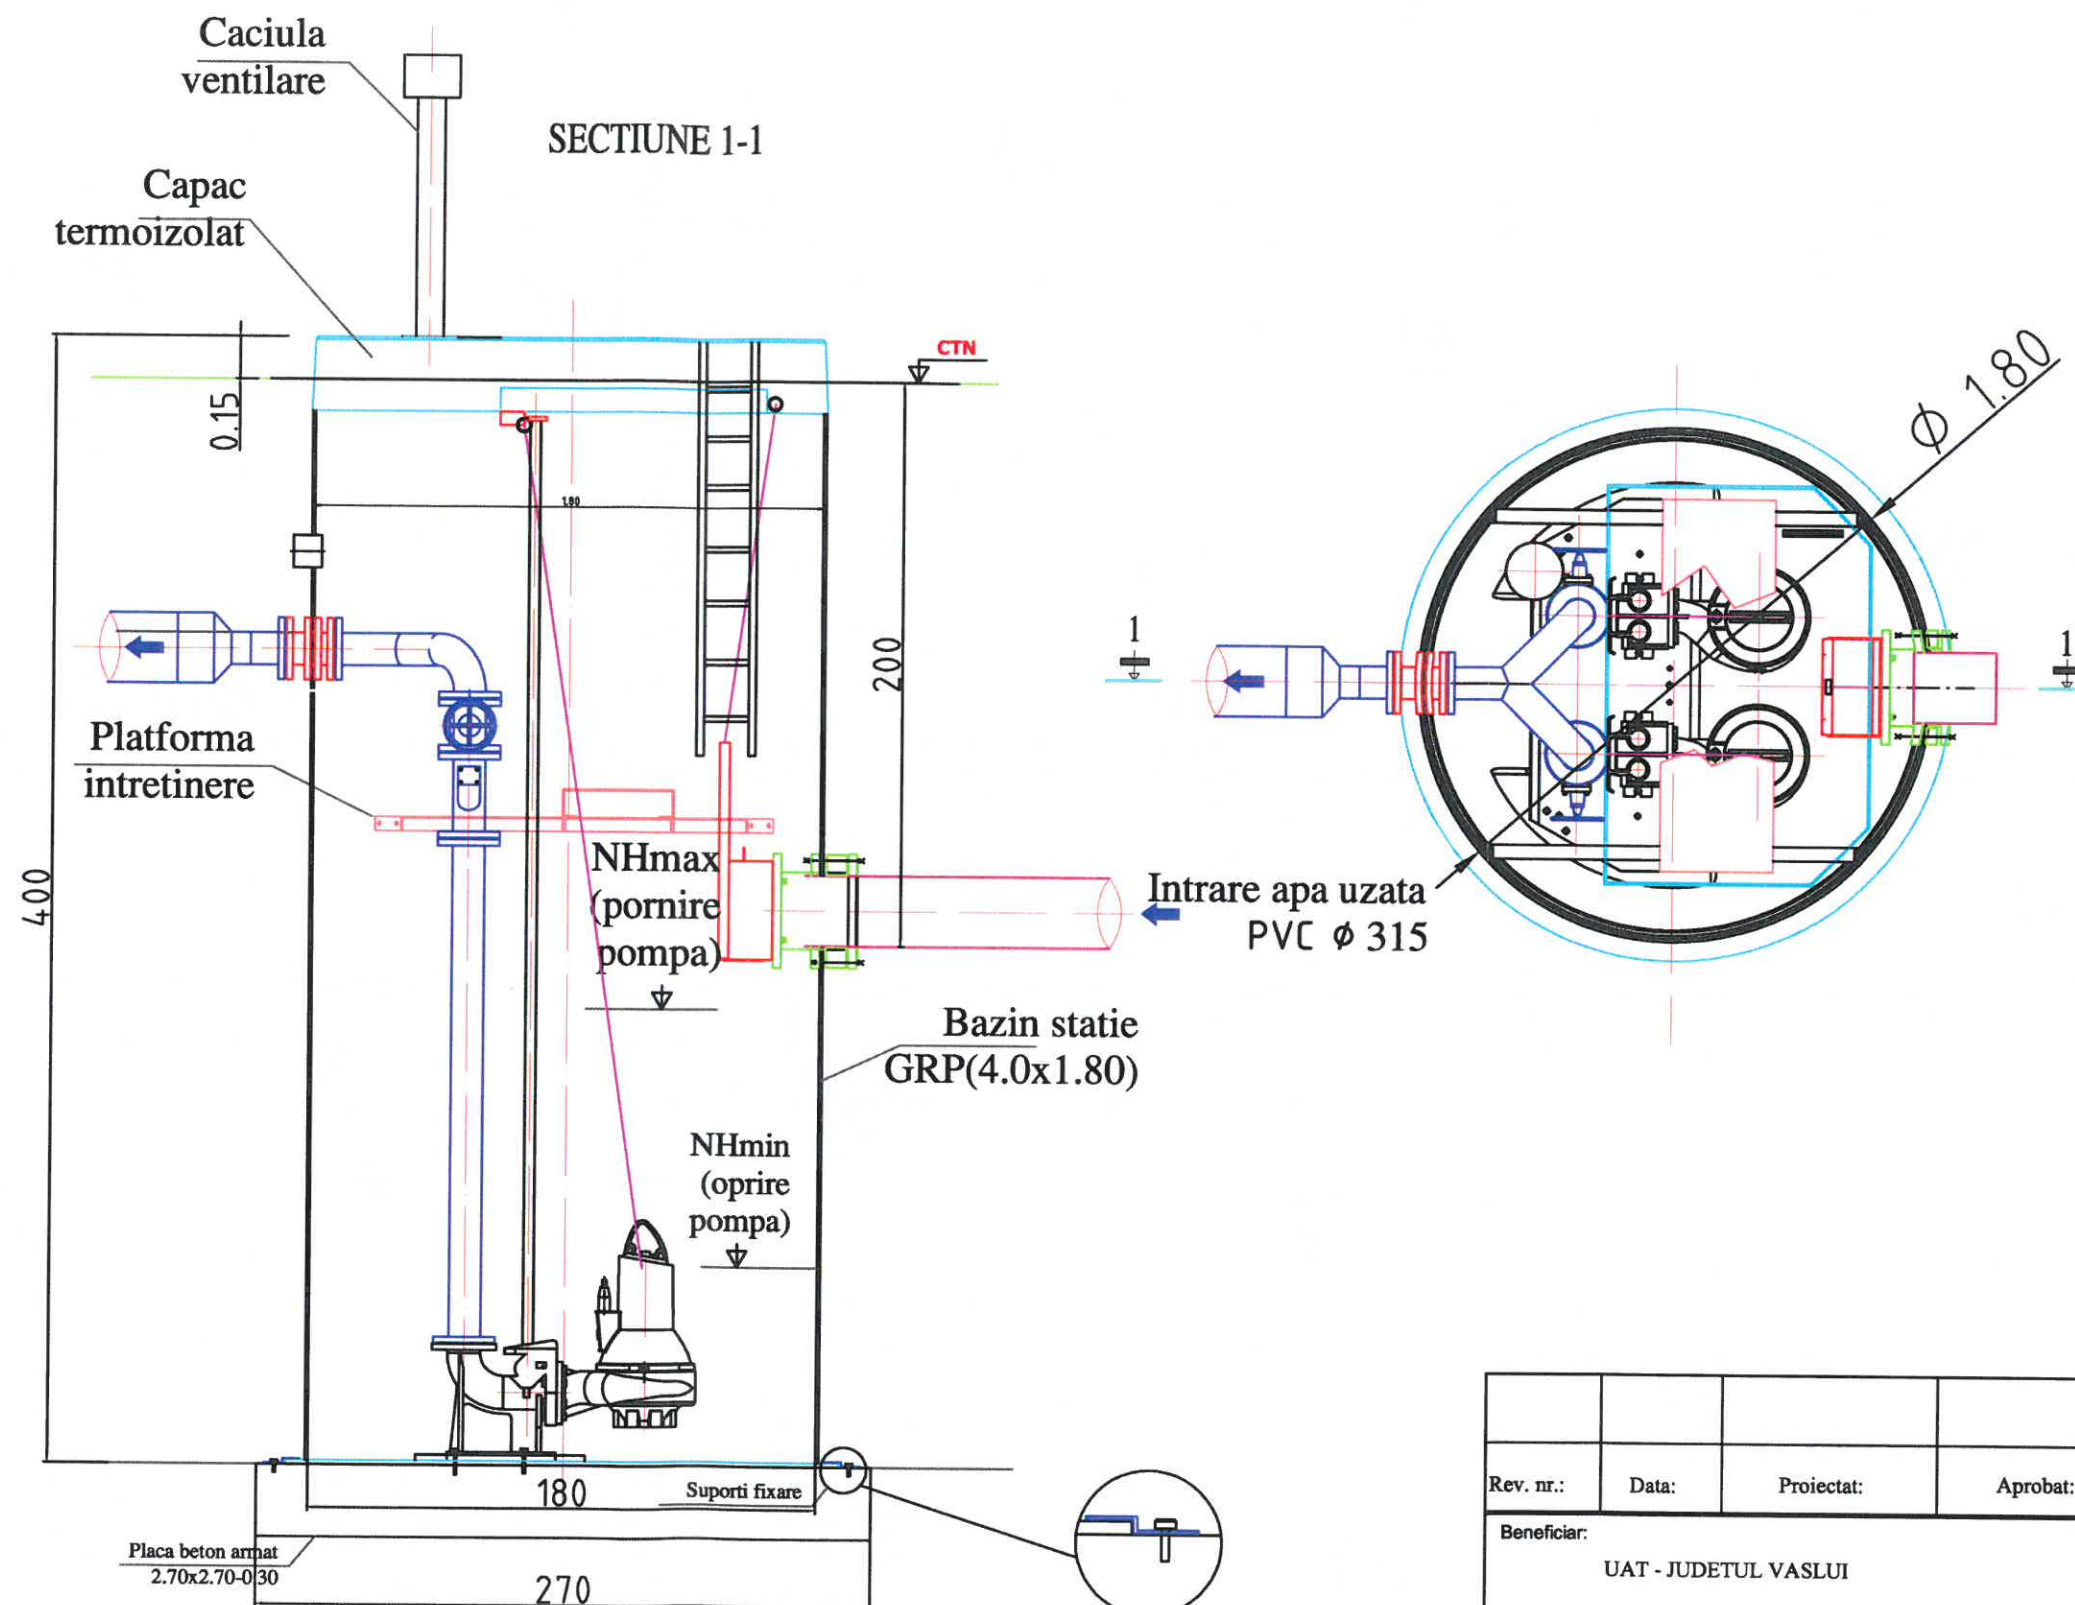

Rev. nr.:	Data:	Proiectat:	Aprobat:	Descrierea reviziei:
Beneficiar:	UAT - JUDETUL VASLUI			Nr. Contract: 13414/18.09.2018
Proiectant:	SC DILUCA PROJECT SRL			Proiect : „Reabilitarea sistemului de alimentare cu apa, a sistemului de canalizare si a statiilor de epurare a apelor uzate din municipiile Vaslui, Birlad, Husi si orasul Negresti - ETAPA II-a - Municipiul Vaslui, Obiect: Statie de pompare ape uzate (SPA). str. Gh. Doja”
Desenat:	Ing. Gabriel Antonescu		Data:	Denumire desen : SPA D=1800 mm, H= 4000mm
Proiectat:	Ing. Cristina Cojanu		10.2018	
Verificat:	Ing. Gabriel Antonescu		Scara:	
Aprobat:	Ing. Mihai Luca			
				Faza proiect: P.T. + D.D.E.
				Plansa Nr.: SPA-01