



PSIHIATRIE
NEVROZA

CRONICI

INFECTIOASE
ADULTI- MODUL 20 PATURI

LEGENDA MATERIALE PERETI


- PERETI ZIDARIE DE B.C.A.
- PERETI BETON ARMAT
- PERETI GIPS CARTON

LEGENDA CULORI PARDOSELE

- COVOR PVC ALBASTRU DESCHIS
- COVOR PVC ALBASTRU INCHIS
- COVOR PVC CREM
- COVOR PVC ORANGE
- COVOR PVC VERDE PAL
- COVOR PVC VERDE

NOTA:

RAL-URILE MATERIALELOR SE VOR STABILI
PE BAZA DE MOSTRE DIN STOCUL FURNIZORULUI
DOAR CU ACORDUL SCRIS AL PROIECTANTULUI
PARDOSEALA DE TIP LINOLEUM ESTE UN COVOR PVC
TERMOUDABIL, SPECIAL DESTINAT SPATIILOR SPITALICESTE
SI VA FI ALES IN FUNCTIE DE DESTINATA INCAPERII
ANTIDERAPANT SAU DE TRAFIC INTENS
ACOLO UNDE IN PLANURILE DE ARHITECTURA ESTE MENTIONAT
LINOLEUM SPECIAL TERMOUDABIL, SE VA INTELEGE
LINOLEUM DE TRAFIC INTENS, CONFORM ANTEMSURATORILOR.

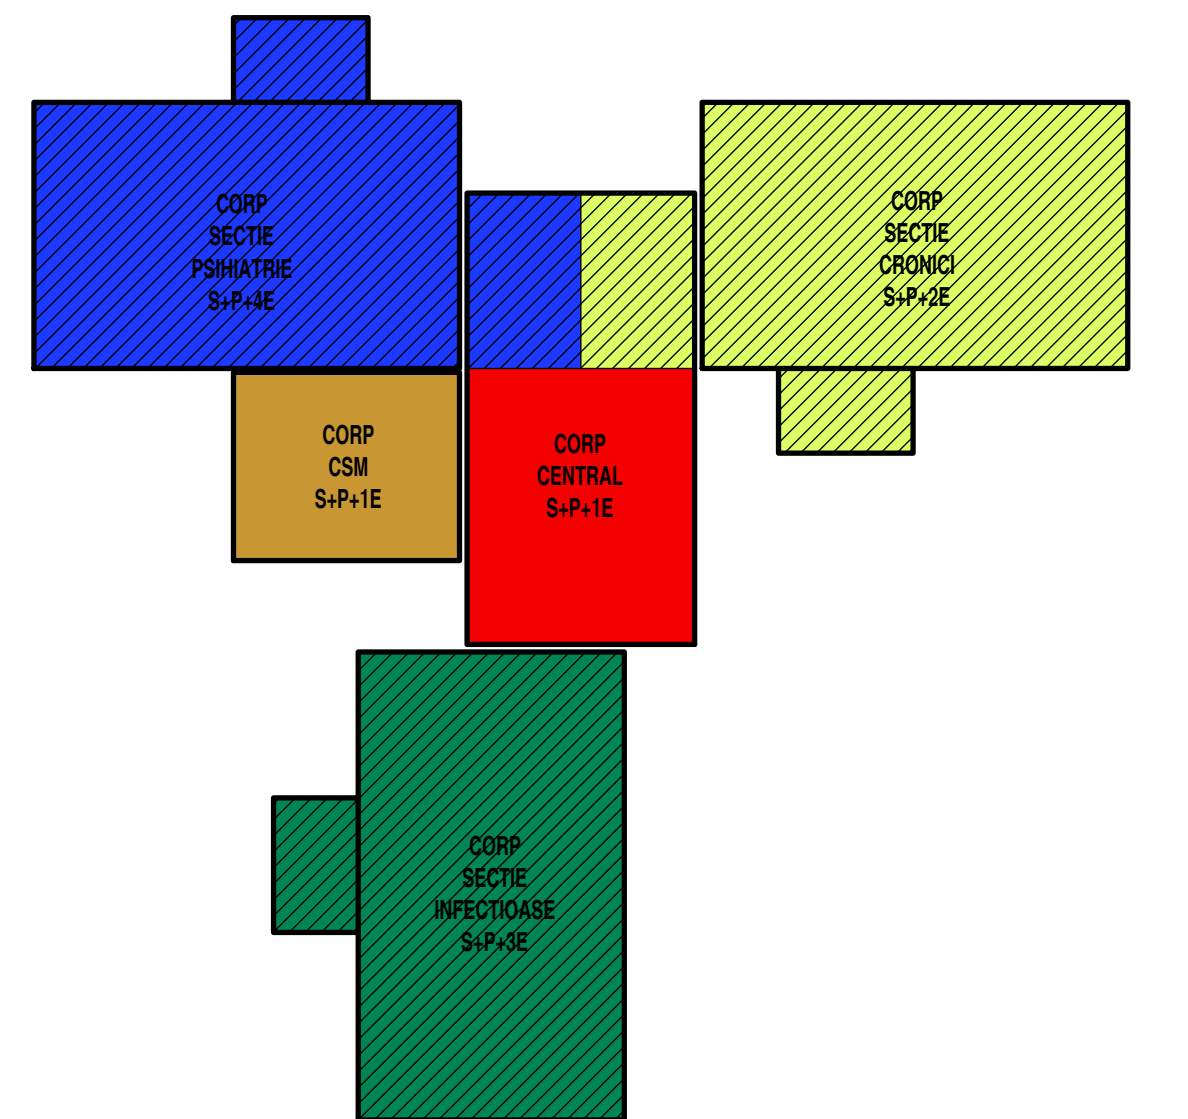

Scădatele are un sistem de management care asigură conformitatea cu standardele ISO 9001:2008 și ISO 14001:2004.

Revizua Nr. 1 Data: 07.2019		DENUMIRE PROIECT: CONSTRUIRE SECȚII LA SPITALUL NR. 2 VASLUI		Nr. Proiect: 347 / 2019	
PROIECTANT Euroton Constanta 113/1029/1994 Proiectant, consultant în construcții		BENEFICIAR: U.A.T. JUDEȚUL VASLUI		Fază: S.F.	
Str. Otteniei Nr. 14, Constanta 0241 / 616 496		ADRESA: Consiliul Județean Vaslui, municipiul Vaslui, str. Ștefan cel Mare, nr. 79		SCALA: 1:100	
www.euroton.ro		DATA: 2019		FORMAT: AO	
SEF PROIECT dr. ing. Tudose Corneliu	Denumire planșă: PLAN ETAJ 2				
PROIECTAT arh. Grădăanu Mihai					
DESEINAT arh. Grădăanu Mihai					
Document supus legii drepturilor de autor. Documentul nu va fi reproducut sub nici o formă fără permisiunea și acordul scris al Euroton s.r.l. Constanta					