
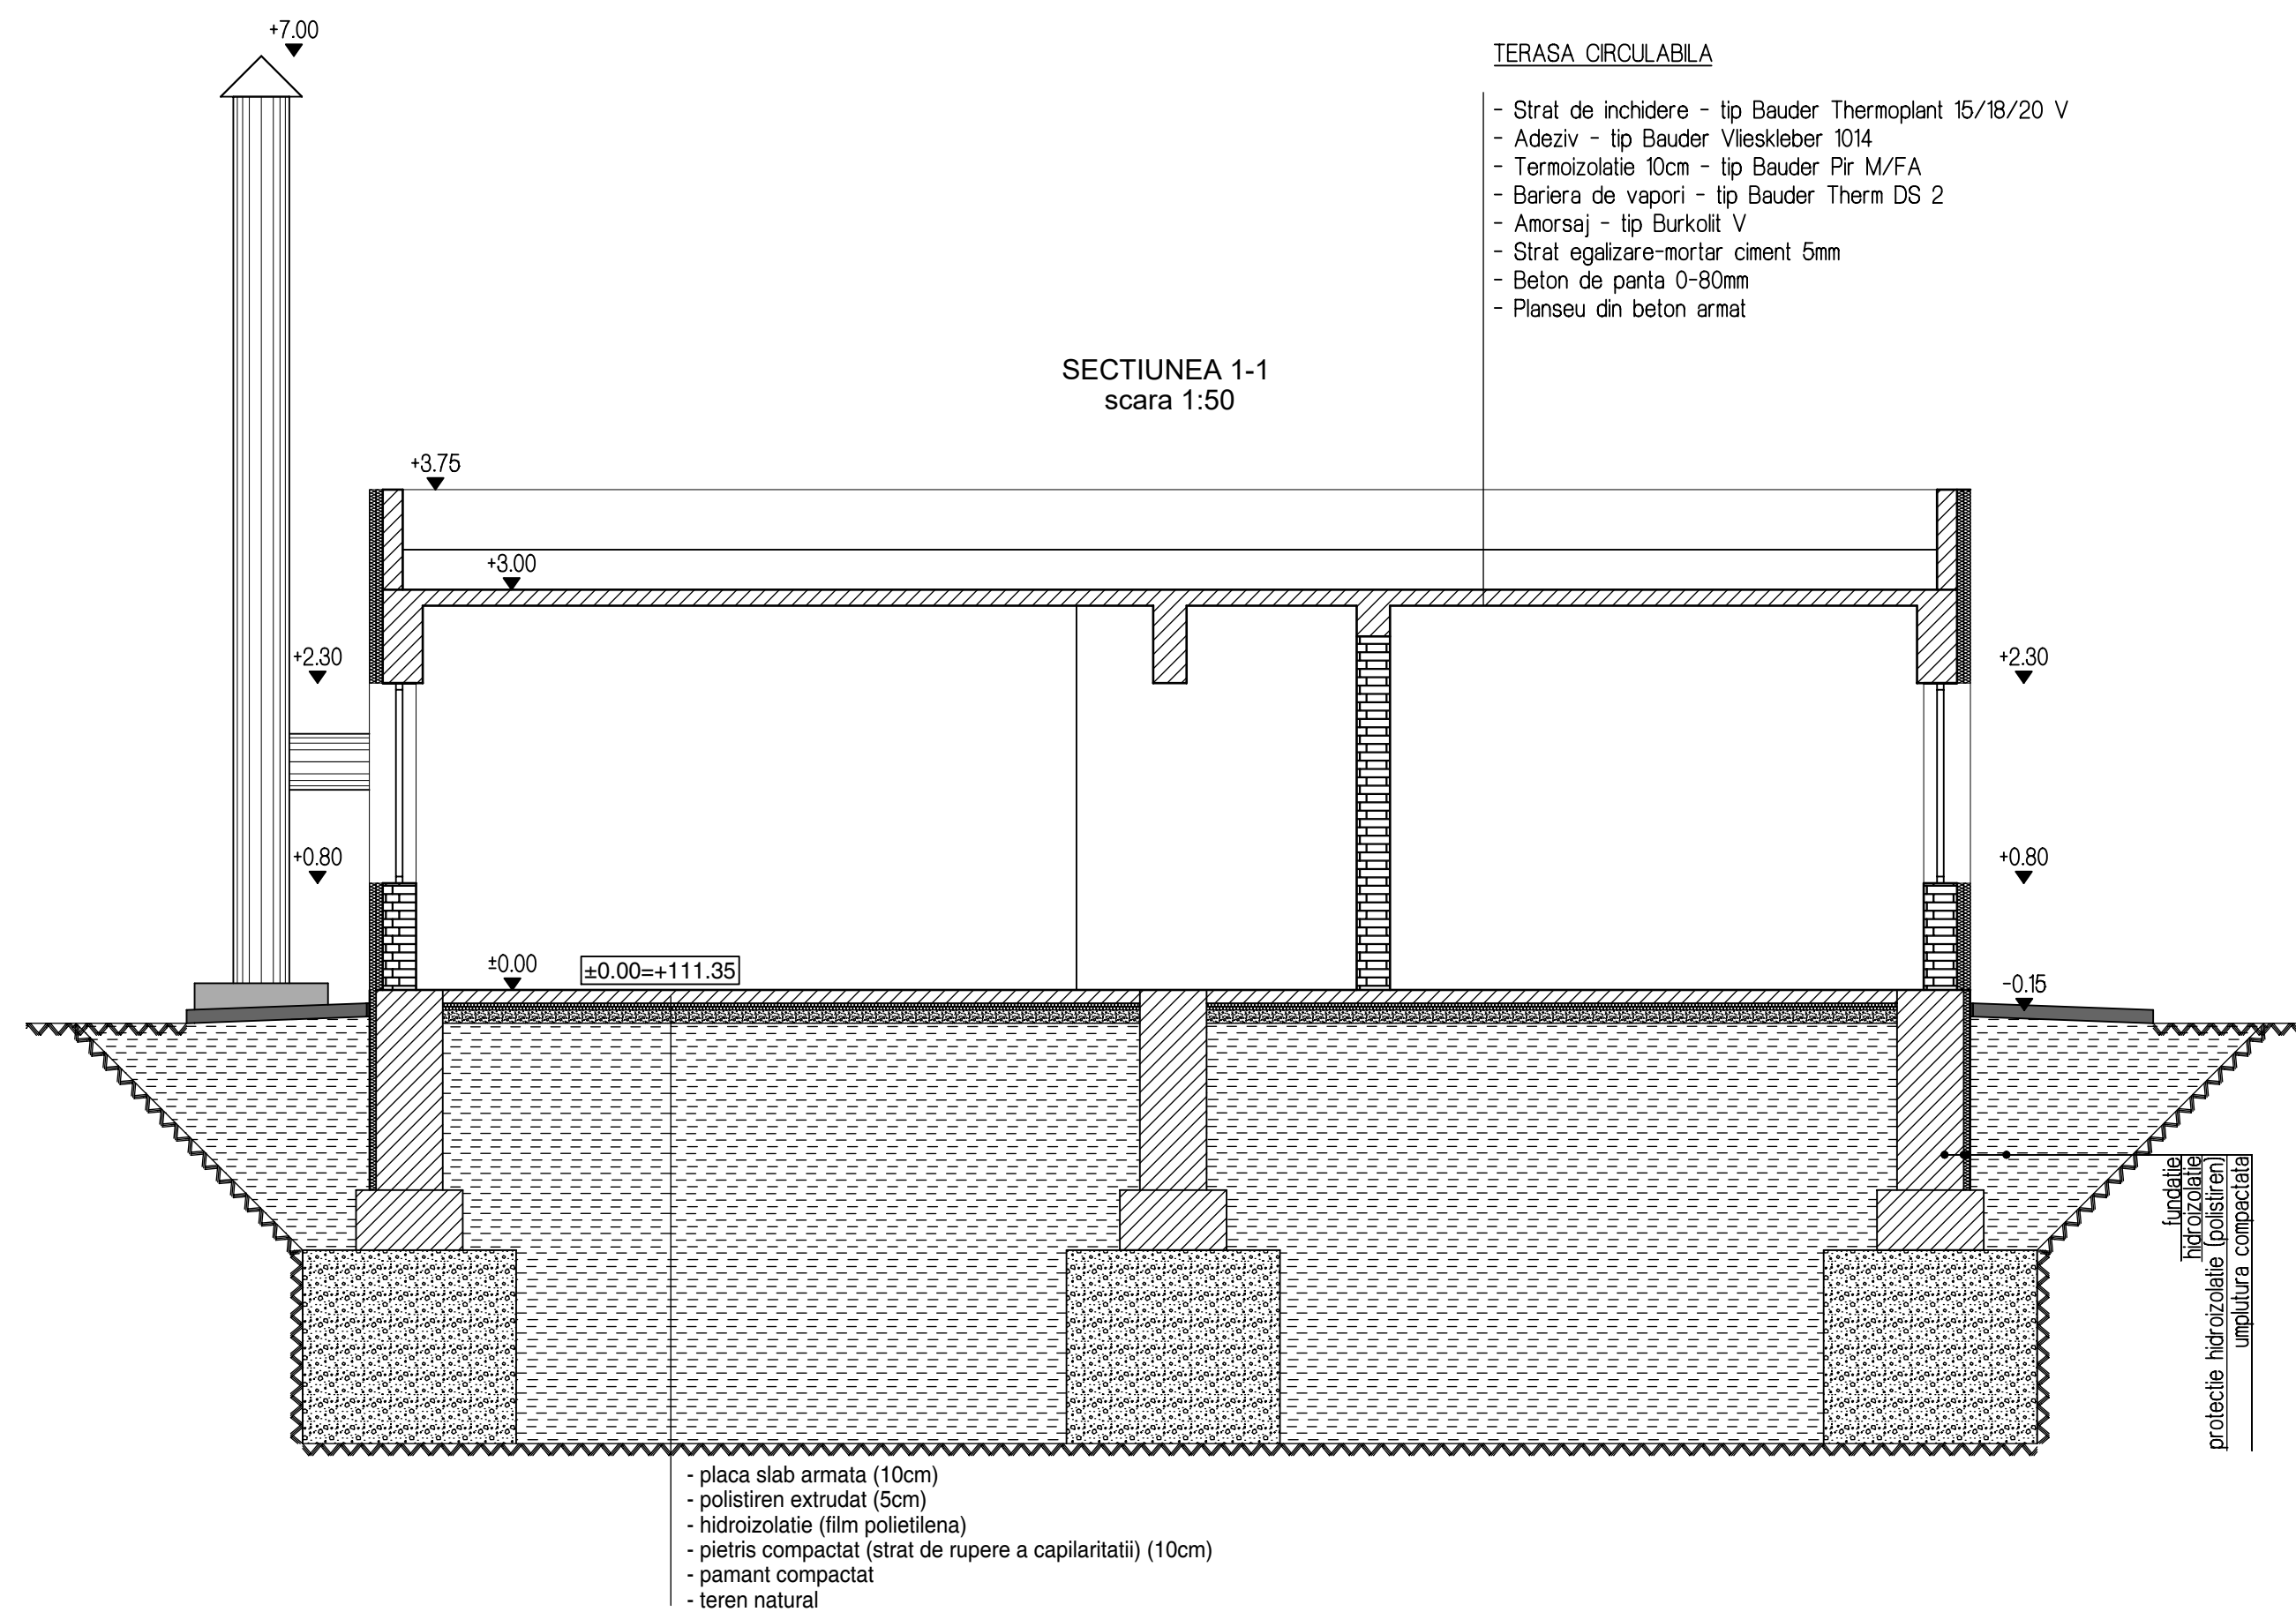
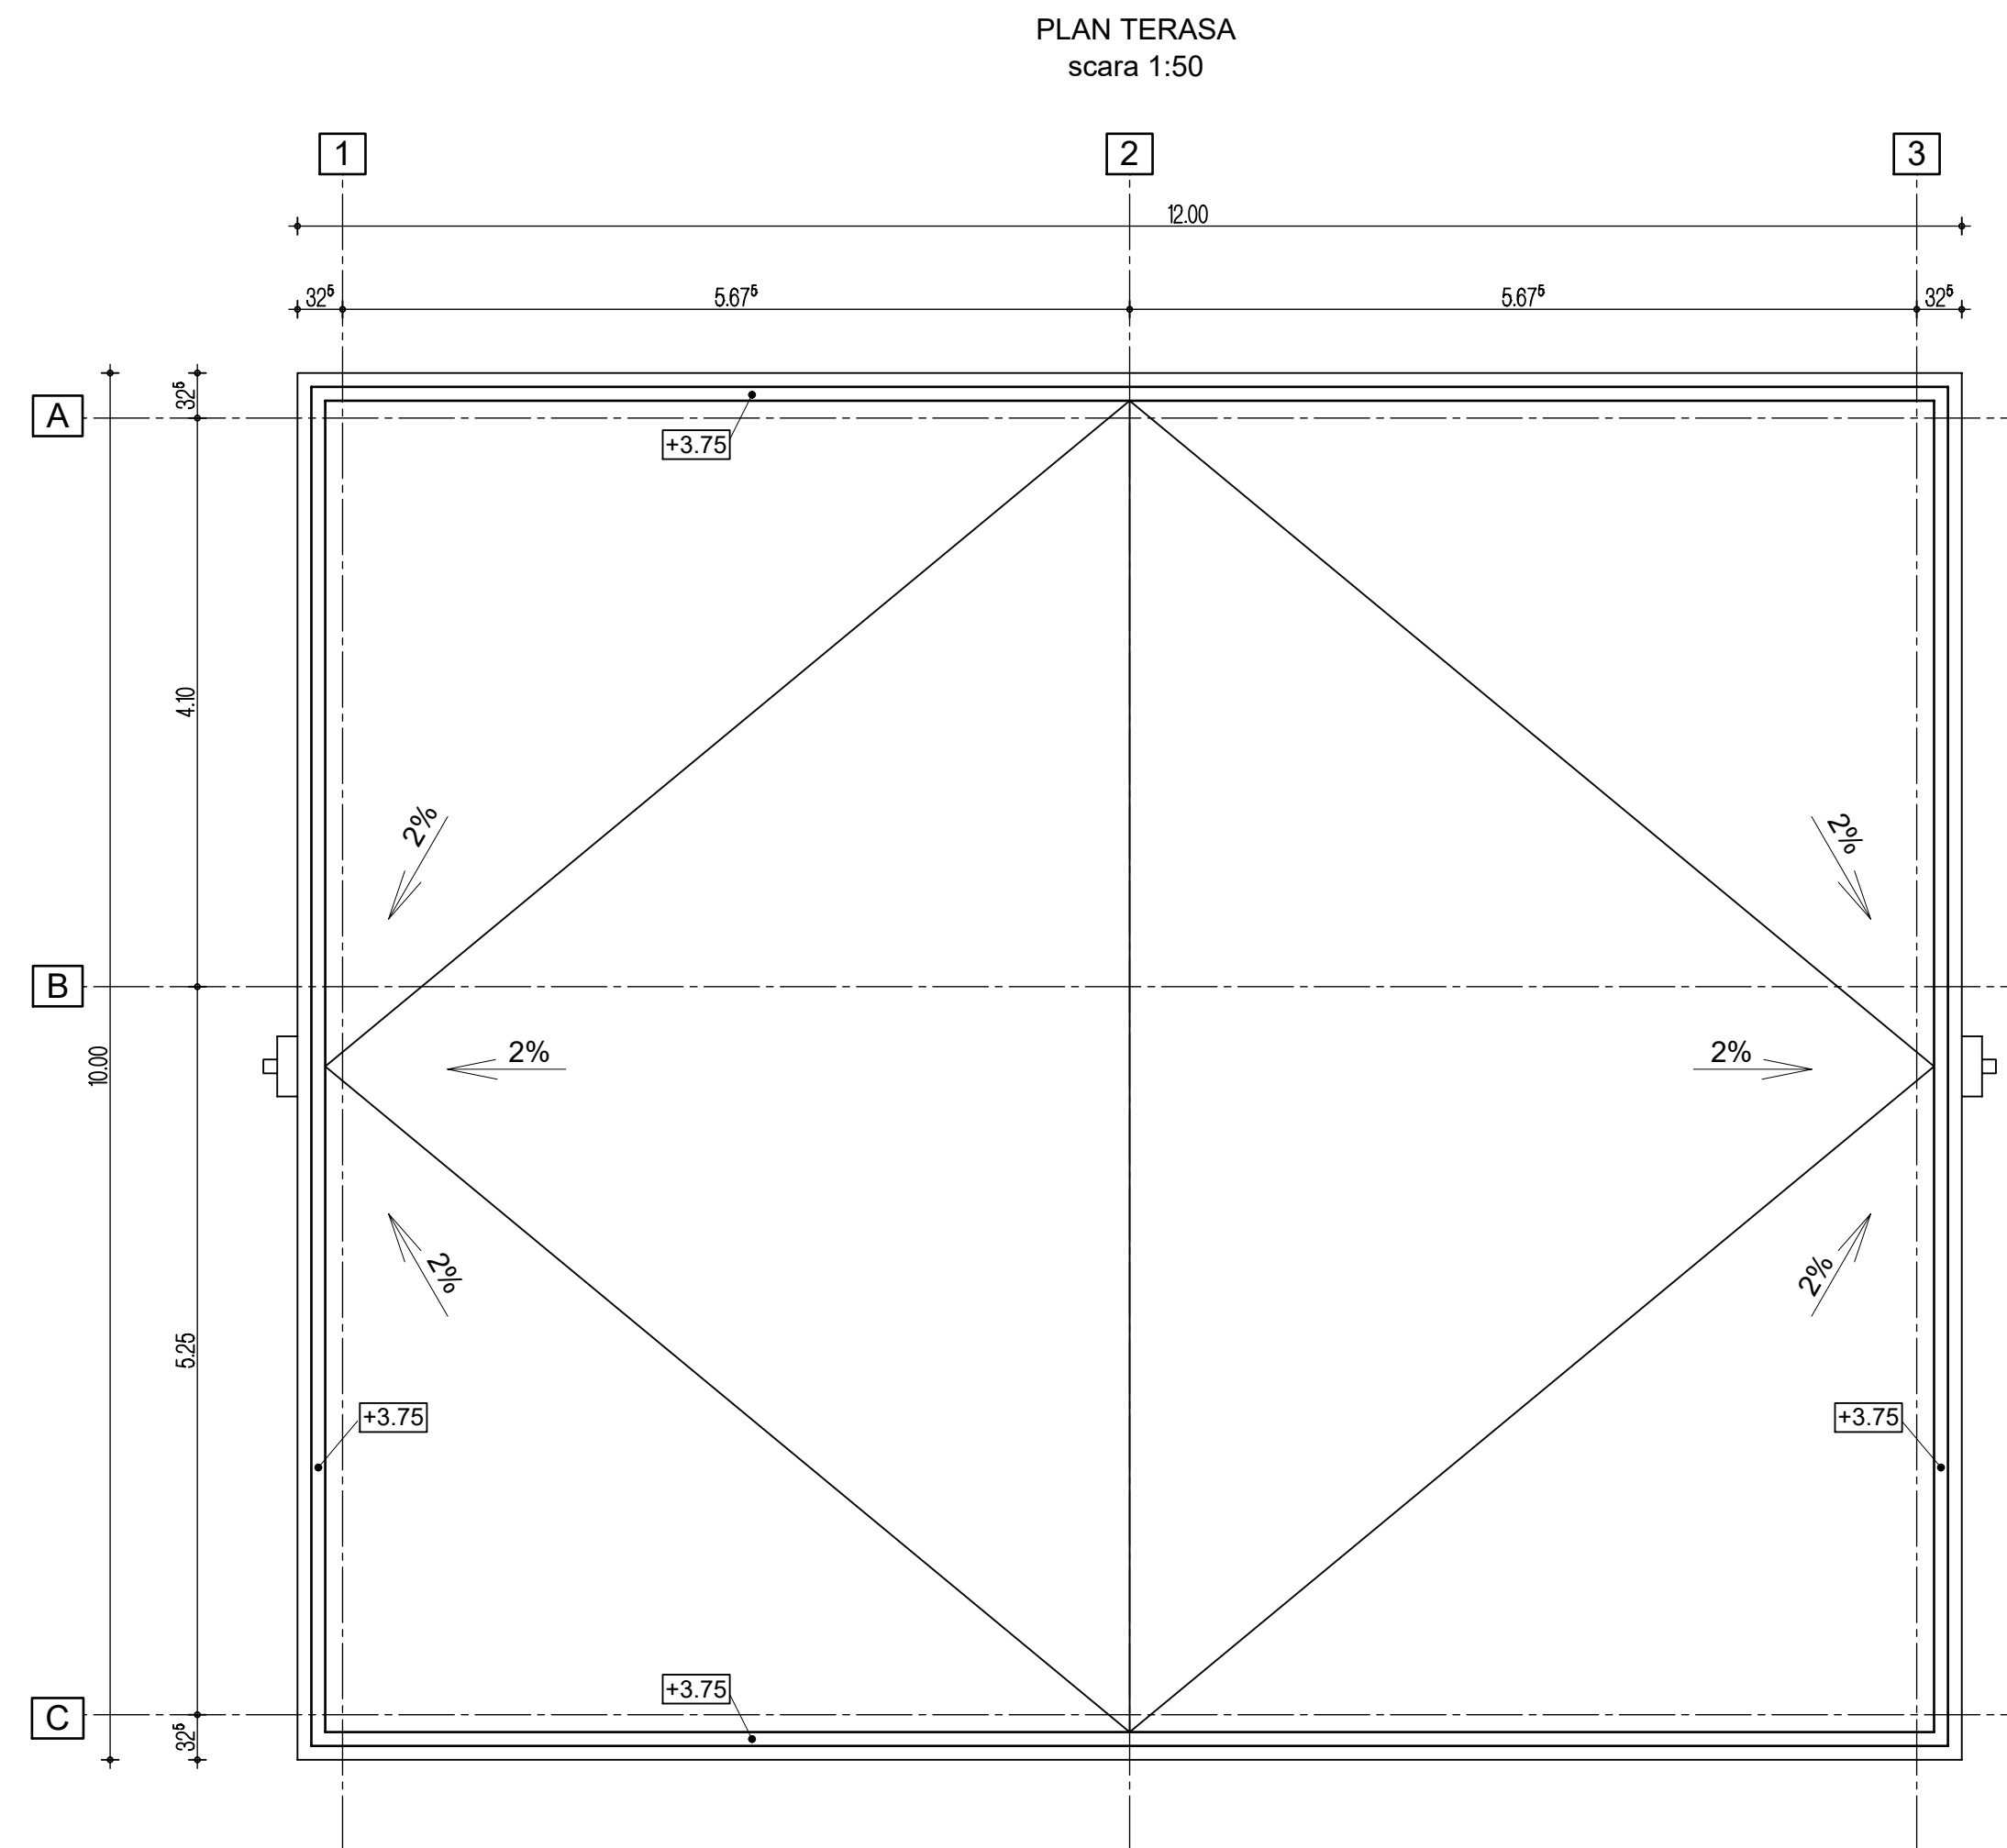


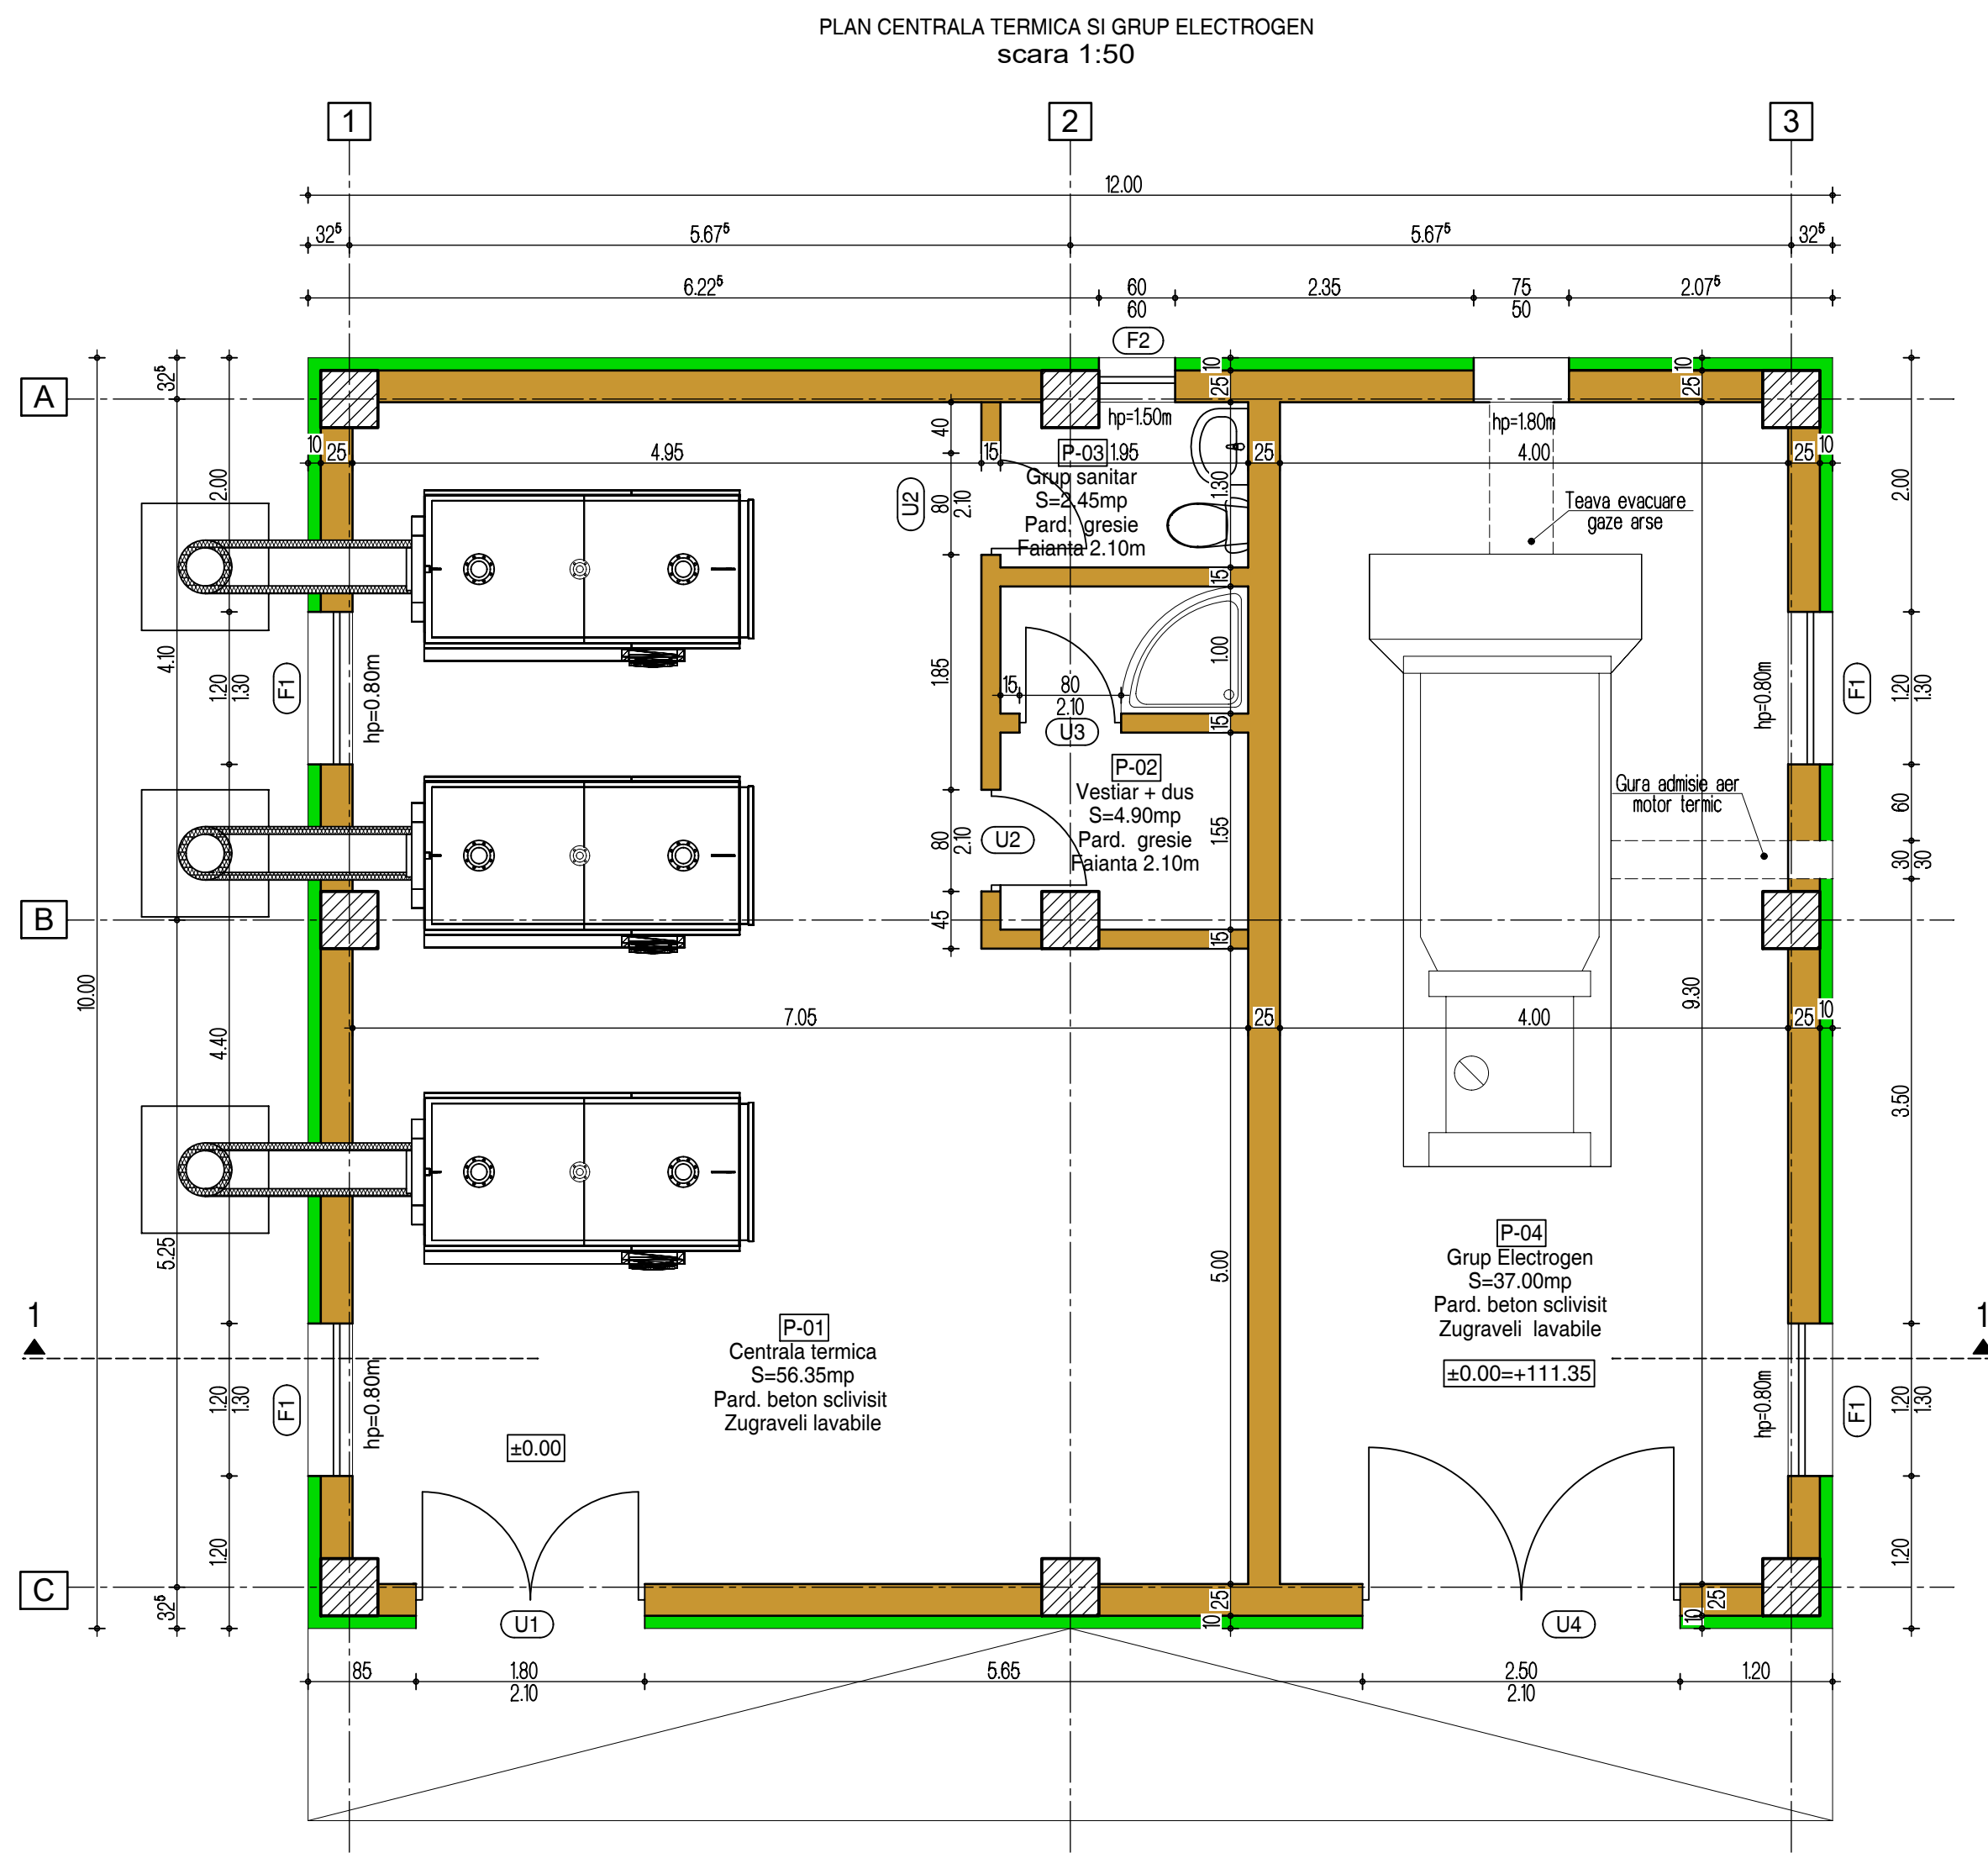

Societatea are un sistem de management care asigura conformitatea cu standardele ISO 90012008 si ISO 140012004.			
Revizia Nr. 1	Data: 07. 2019		
PROIECTANT		DENUMIRE PROIECT:	Nr. Proiect: 347 / 2019
Euroton Constanta J13/1029/1994		CONSTRUIRE SECTII LA SPITALUL NR. 2 VASLUI	Faza: S.F.
Proiectare, consultanta in constructii			SCARA: 1:50
Str. Olteniei Nr.14, Constanta		BENEFICIAR:	DATA: 2019
0241 / 616 496		U.A.T. JUDETUL VASLUI	
www.euroton.ro		ADRESA: Consiliul Judetean Vaslui, municipiul Vaslui, str. Stefan cel Mare, nr. 79	
SEF PROIECT	dr. ing. Tudose Corneliu	DENUMIRE PLANSĂ:	FORMAT: A1
PROIECTAT	arh. Grajdeanu Mihai	PLANURI SI SECTIUNE CENTRALA TERMICA SI GRUP ELECTROGEN	PLANSĂ NR.: A-14
DESENAT	arh. Grajdeanu Mihai		
Document supus legii drepturilor de autor. Documentul nu va fi reprodus sub nici o formă fără permisiunea și acordul scris al Euroton s.r.l. Constanta.			