
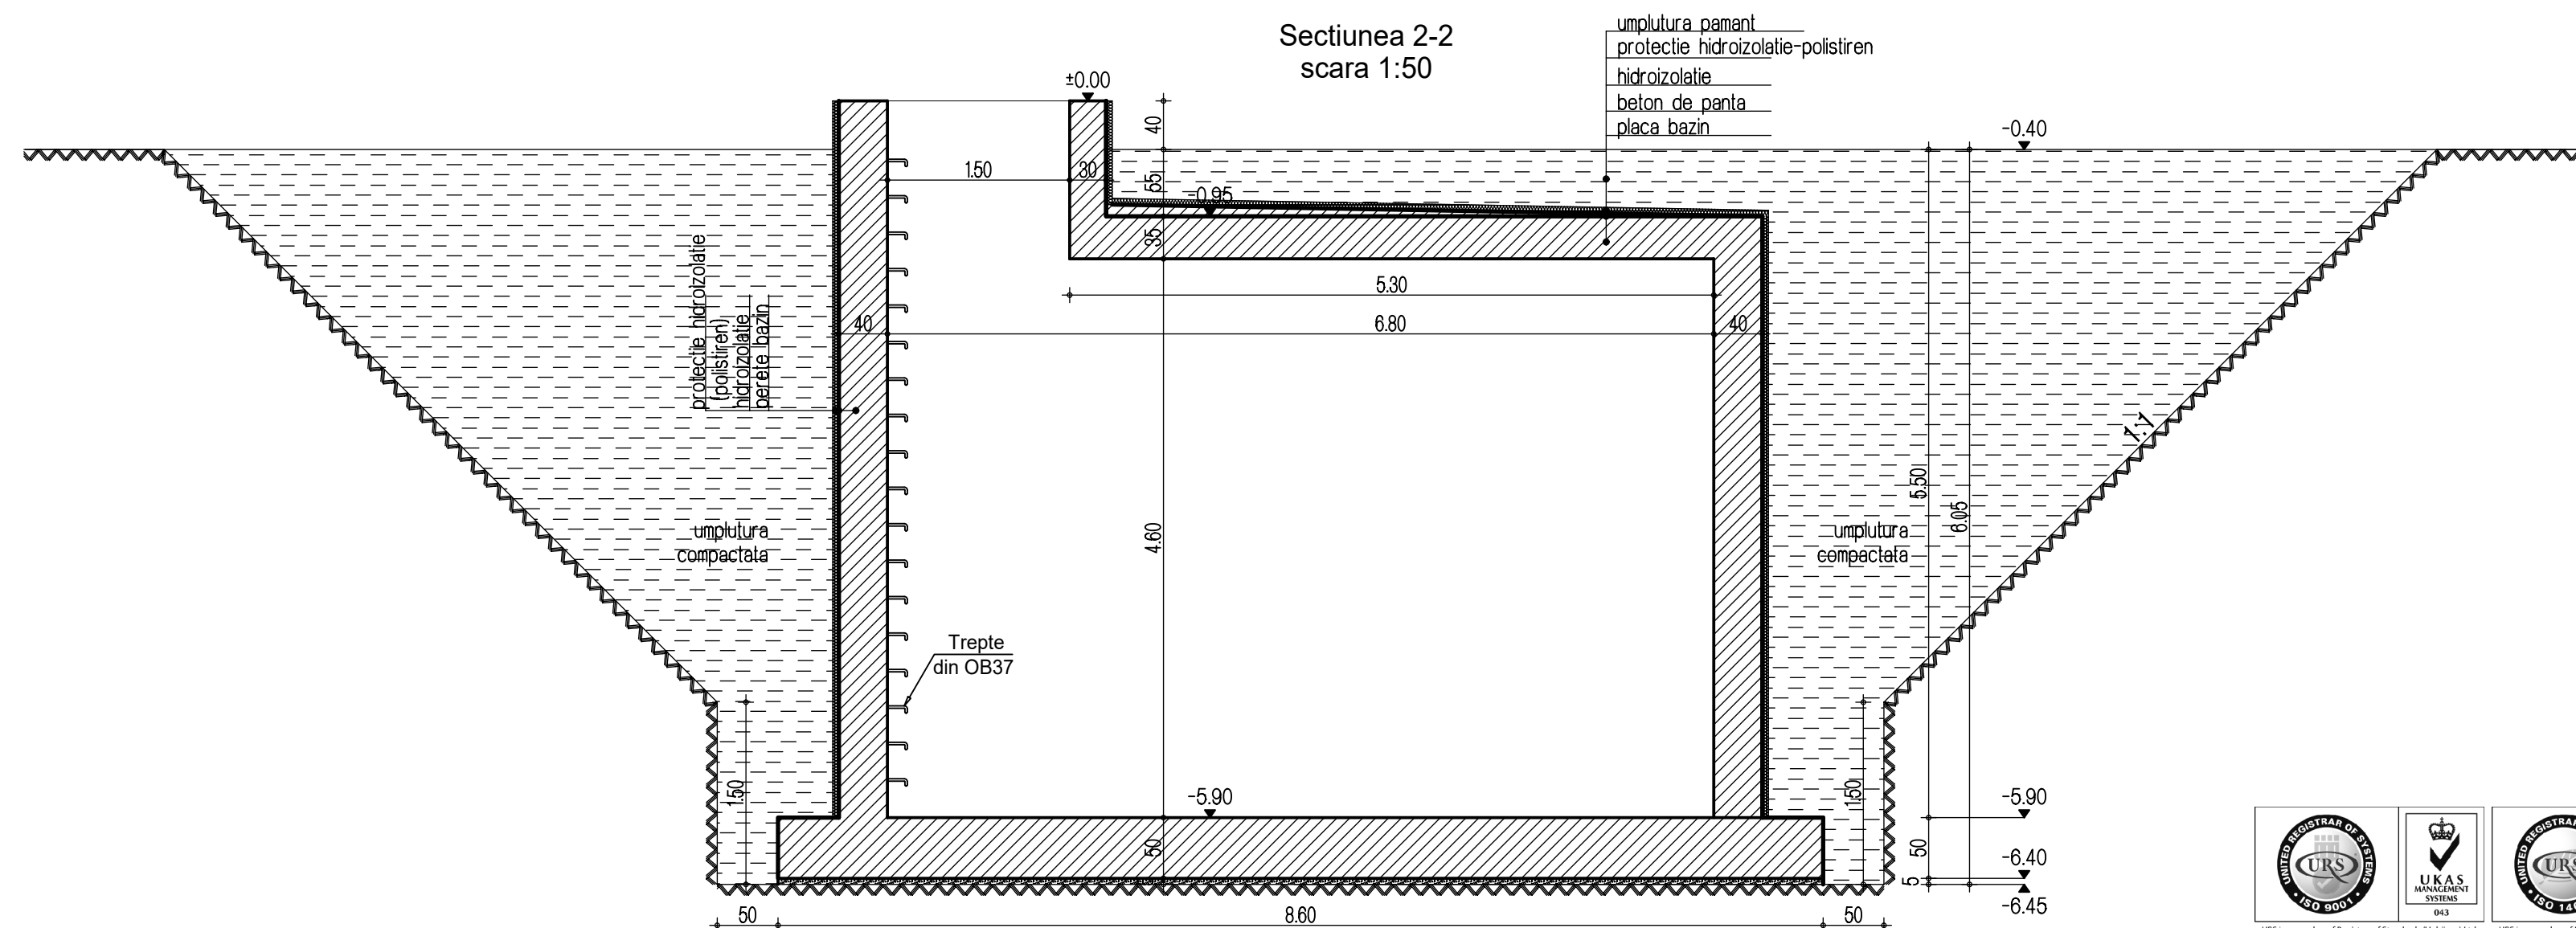


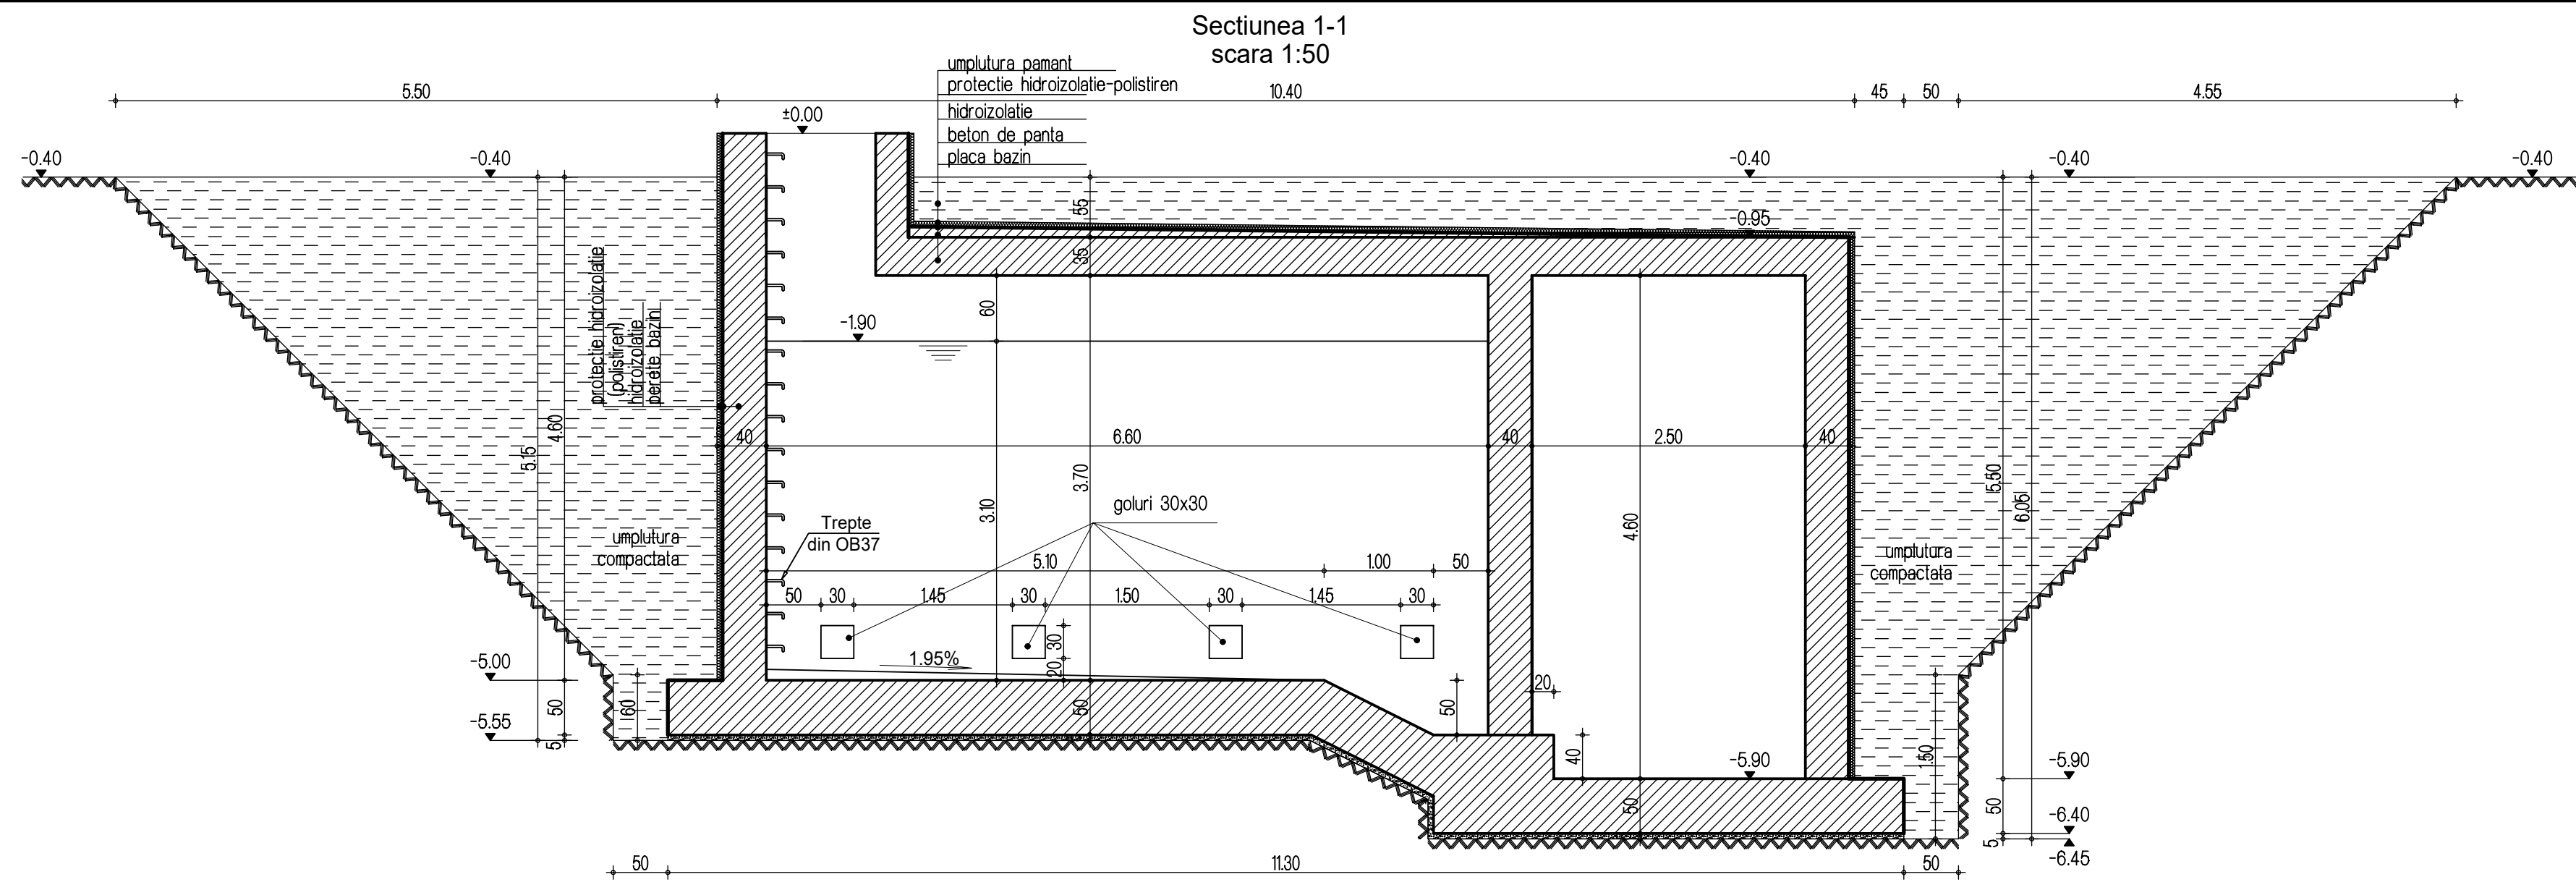

Societatea are un sistem de management care asigura conformitatea cu standardele ISO 9001:2008 si ISO 14001:2004.

Revizia Nr. 1		Data: 07. 2019			
PROIECTANT Euroton Constanta J13/1029/1994 Proiectare, consultanta in constructii Str. Olteniei Nr.14, Constanta 0241 / 616 496 www.euroton.ro			DENUMIRE PROIECT: CONSTRUIRE SECTII LA SPITALUL NR. 2 VASLUI		Nr. Proiect: 347 / 2019
			BENEFICIAR: U.A.T. JUDETUL VASLUI		Faza: S.F.
			ADRESA: Consiliul Judetean Vaslui, municipiul Vaslui, str. Stefan cel Mare, nr. 79		SCARA: 1:50 DATA: 2019
SEF PROIECT dr. ing. Tudose Corneliu			DENUMIRE PLANSĂ: PLAN SI SECTIUNI REZERVA DE APA PENTRU INCENDIU		FORMAT: 841x420
PROIECTAT arh. Grajdeanu Mihai					PLANSĂ NR.:
DESEAT arh. Grajdeanu Mihai					A-17
Document supus legii drepturilor de autor. Documentul nu va fi reprodus sub nici o formă fără permisiunea și acordul scris al Euroton s.r.l. Constanta.					