

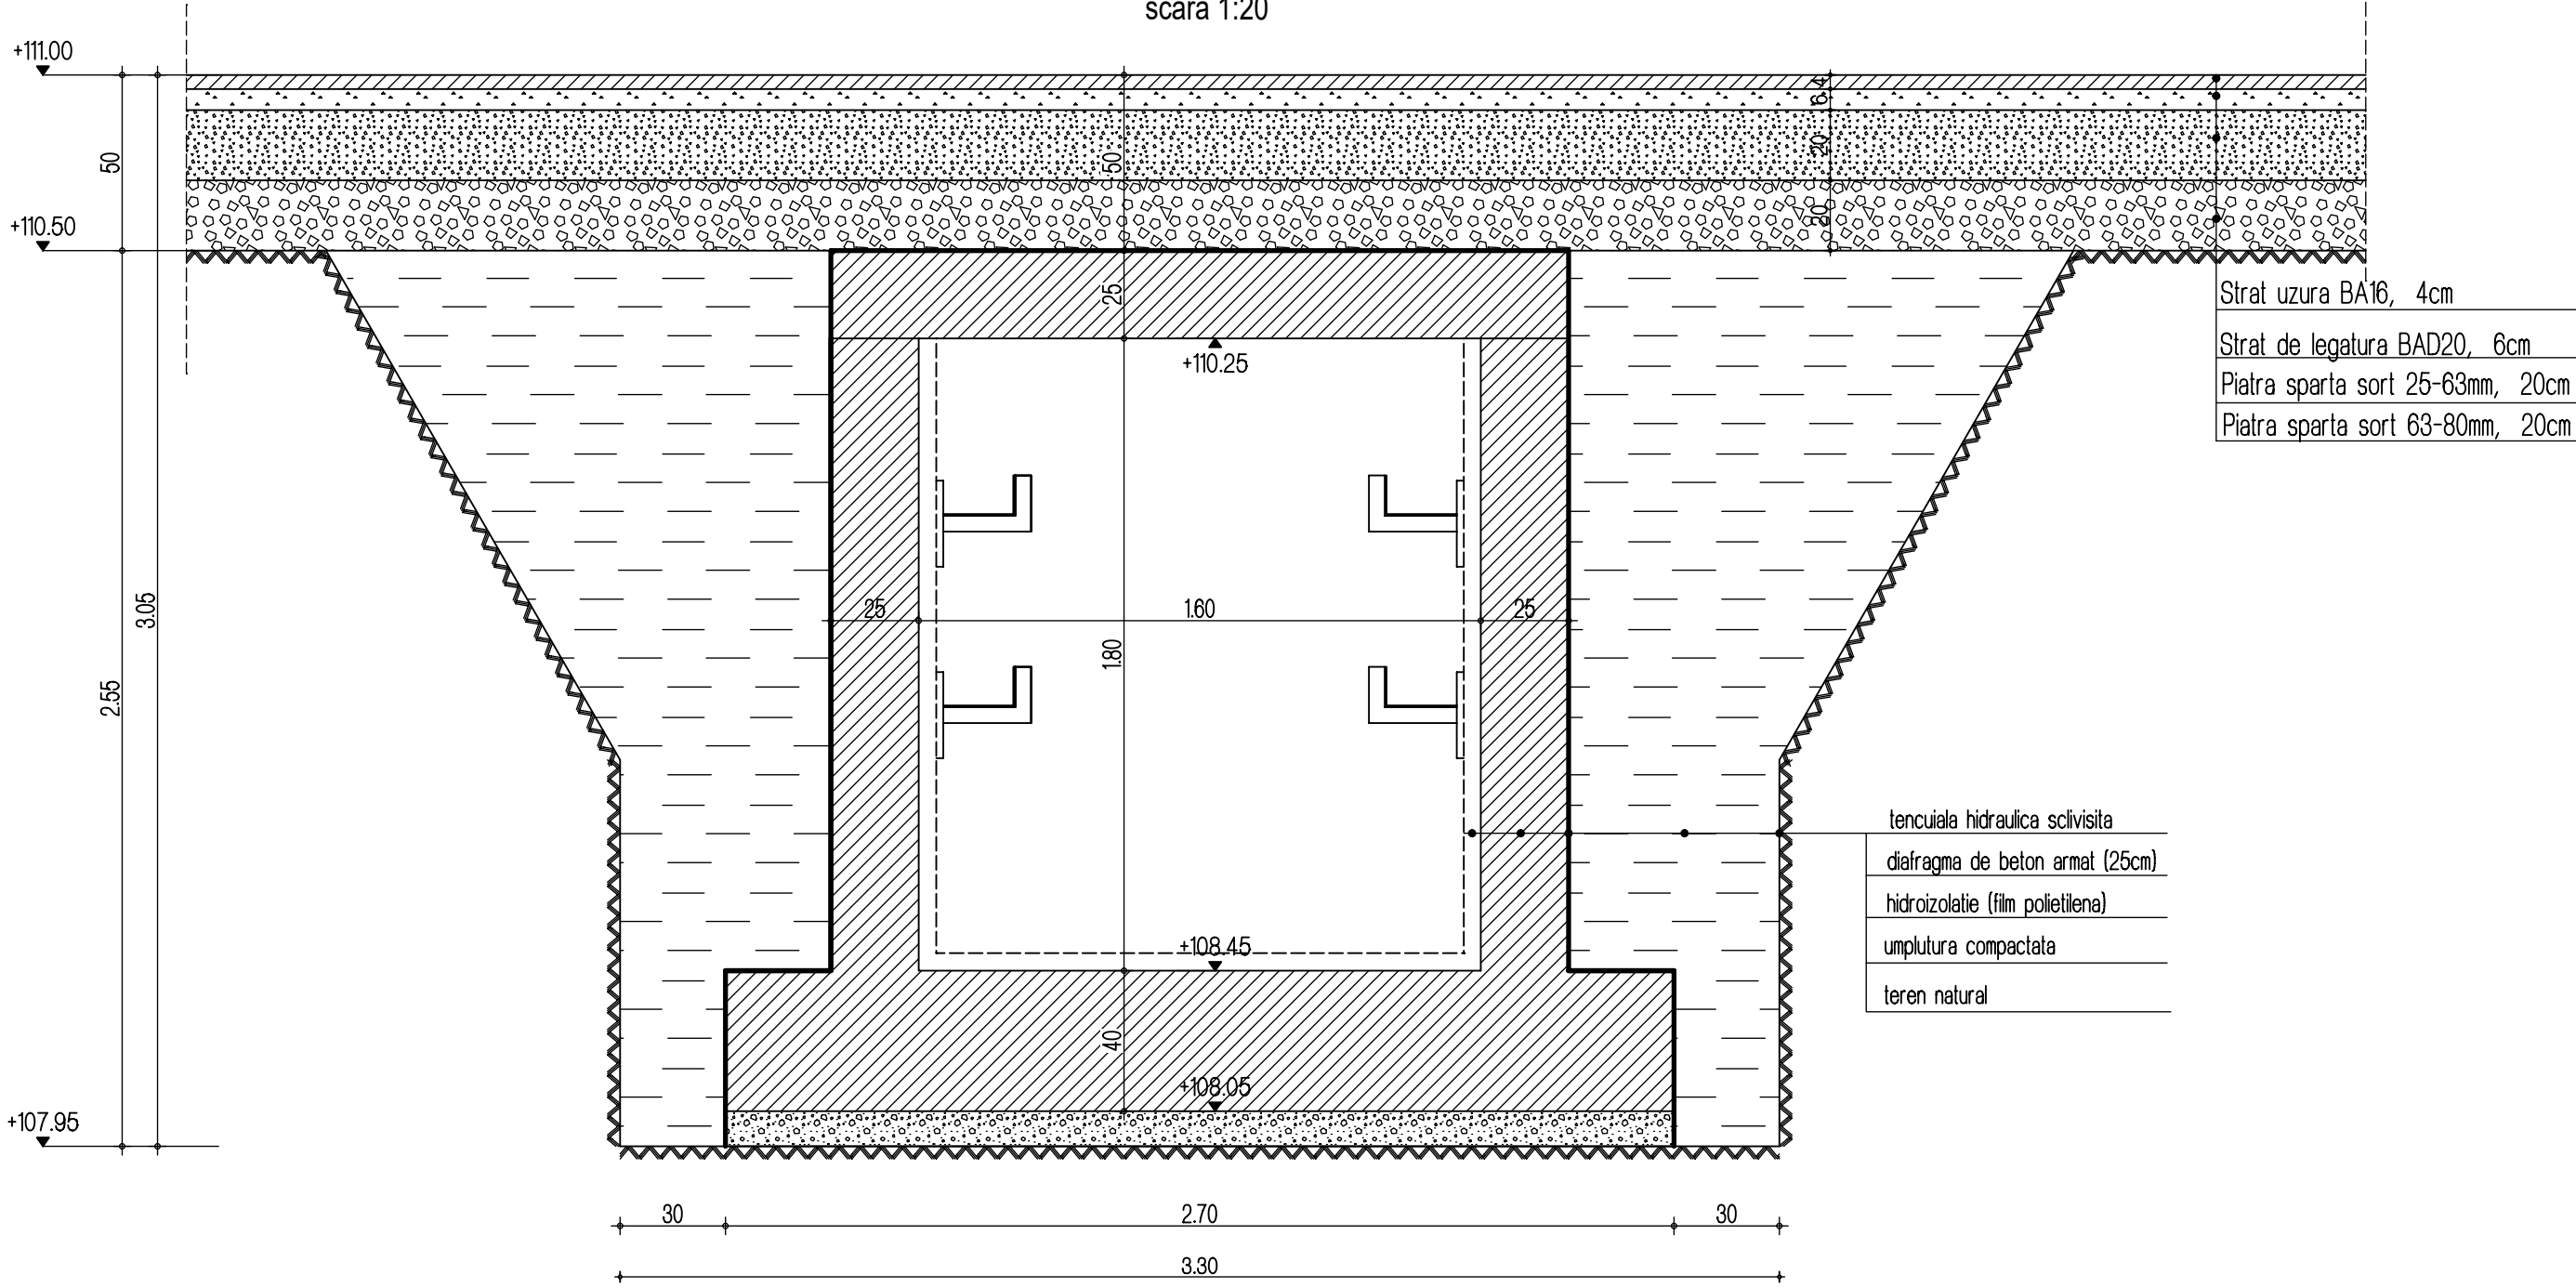


CANAL TERMIC
SECTIUNE 2-2
scara 1:20

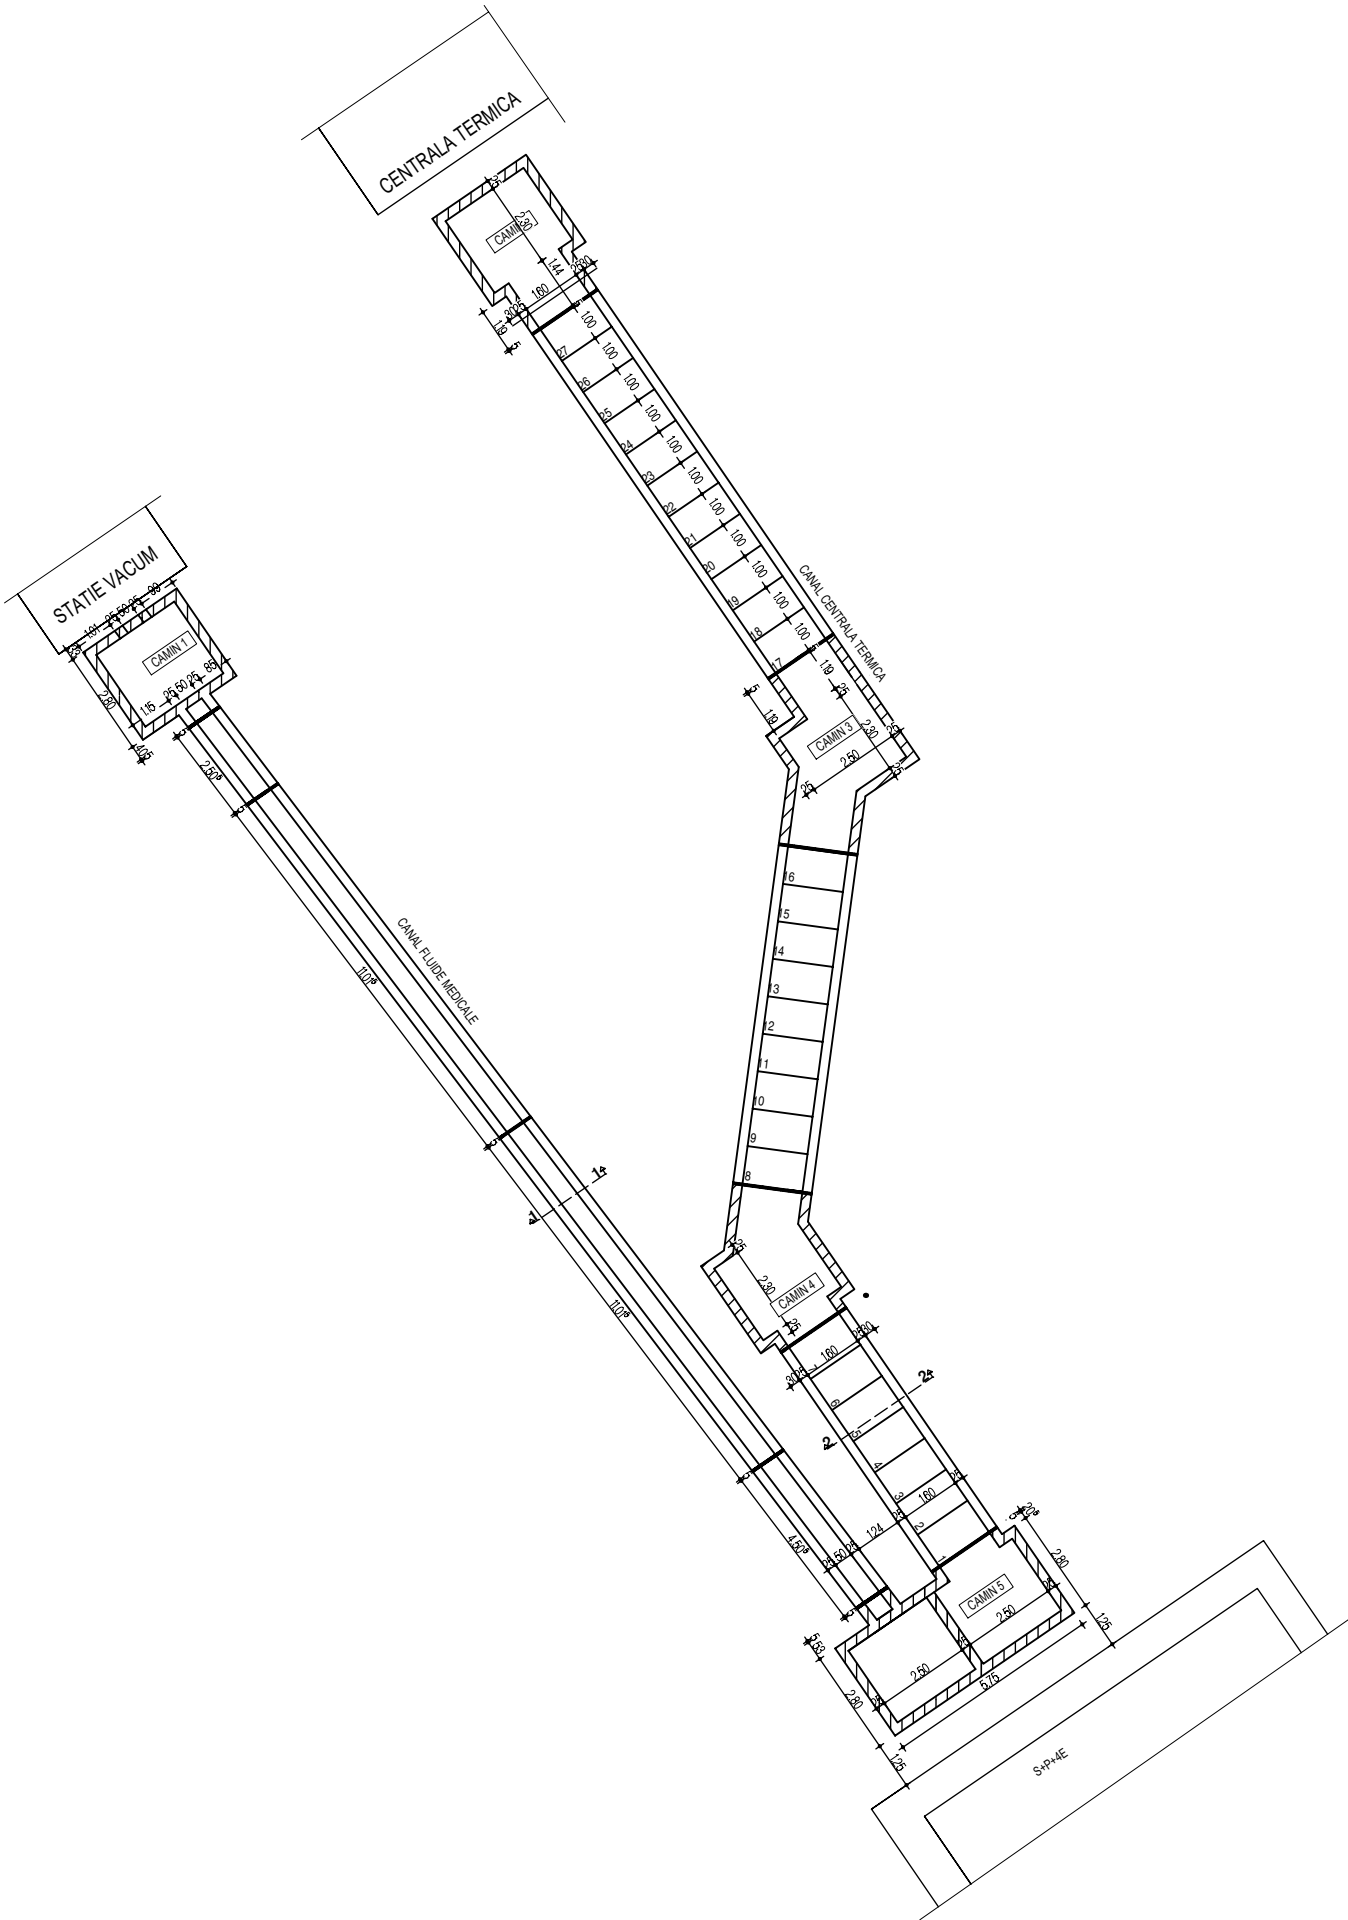

CANAL FLUIDE MEDICALE
SECTIUNE 1-1
scara 1:20

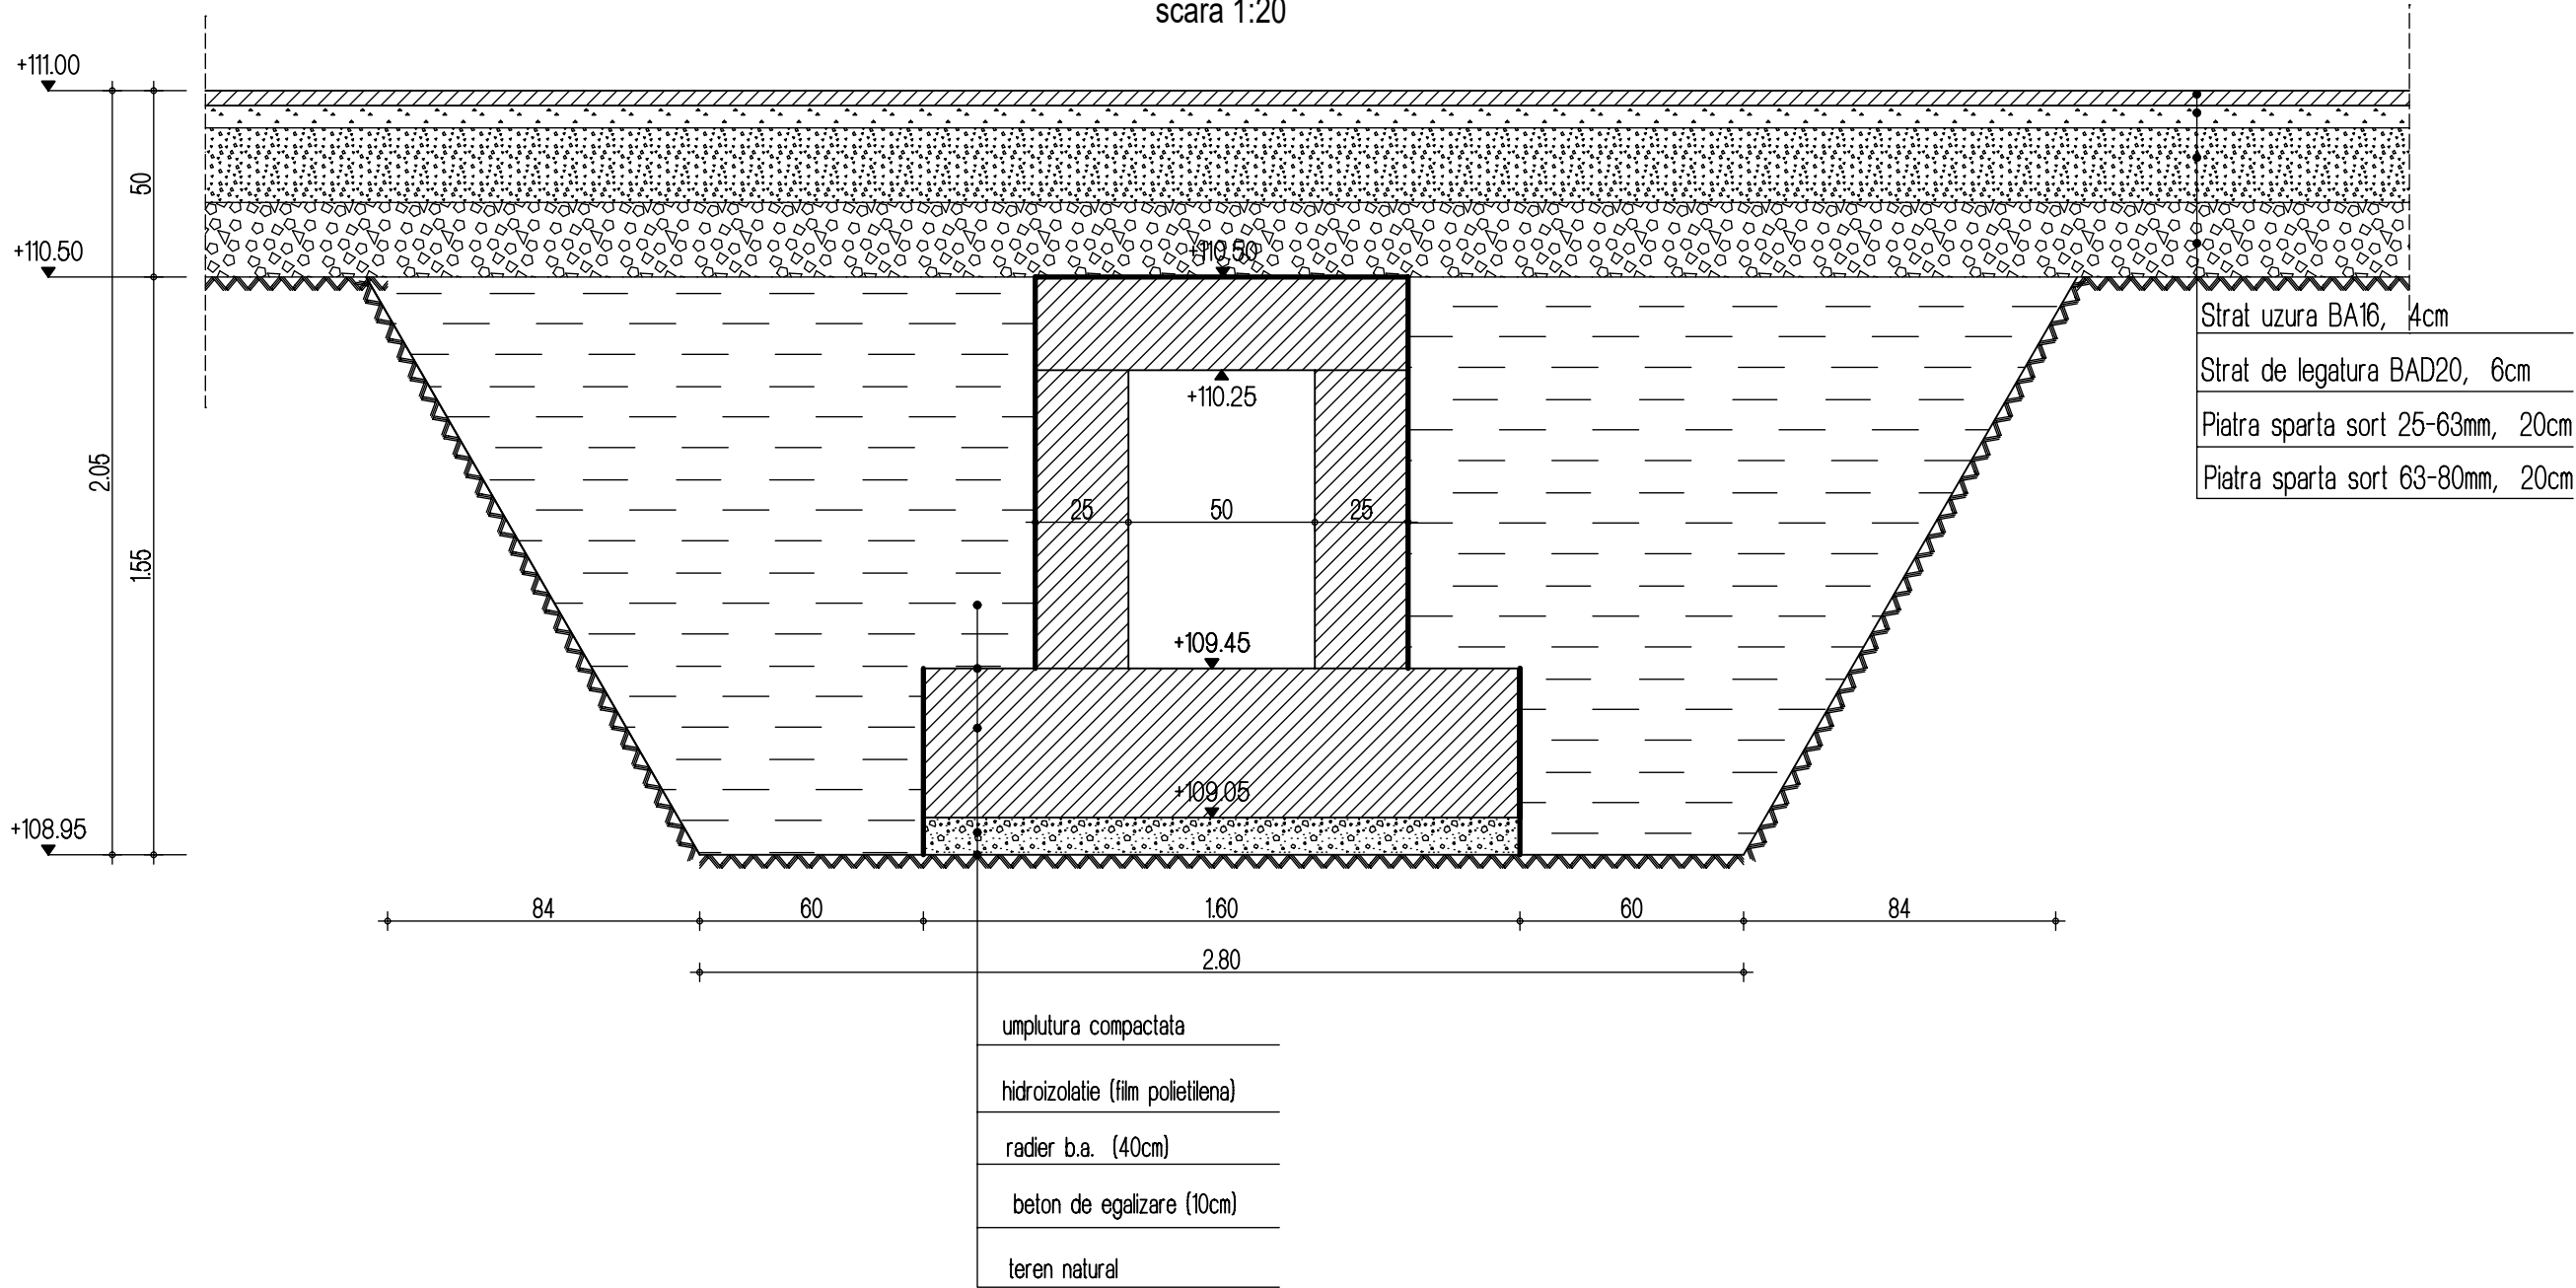

Societatea are un sistem de management care asigura conformitatea cu standardele ISO 90012008 si ISO 140012004.

Revizia Nr. 1	Data:	07. 2019			
PROIECTANT			DENUMIRE PROIECT:		Nr. Proiect: 347 / 2019
Euroton Constanta J13/1029/1994			CONSTRUIRE SECTII LA SPITALUL NR. 2 VASLUI		Faza: S.F.
Proiectare, consultanta in constructii			BENEFICIAR:		SCARA: 1:20 1:200
Str. Olteniei Nr.14, Constanta			U.A.T. JUDETEL VASLUI		DATA: 2019
0241 / 616 496			ADRESA: Consiliul Judetean Vaslui, municipiul Vaslui, str. Stefan cel Mare, nr. 79		
www.euroton.ro			DENUMIRE PLANSA:		FORMAT: A2
SEF PROIECT	dr. ing. Tudose Corneliu		PLAN SI SECTIUNI CARACTERISTICE		PLANSĂ NR. : A-18
PROIECTAT	arh. Grajdeanu Mihai		CANAL FLUIDE MEDICALE		
DESENAT	arh. Grajdeanu Mihai		SI CANAL TERMIC		
Document supus legii drepturilor de autor. Documentul nu va fi reprodus sub nici o forma fara permisiunea si acordul scris al Euroton s.r.l. Constanta.					