
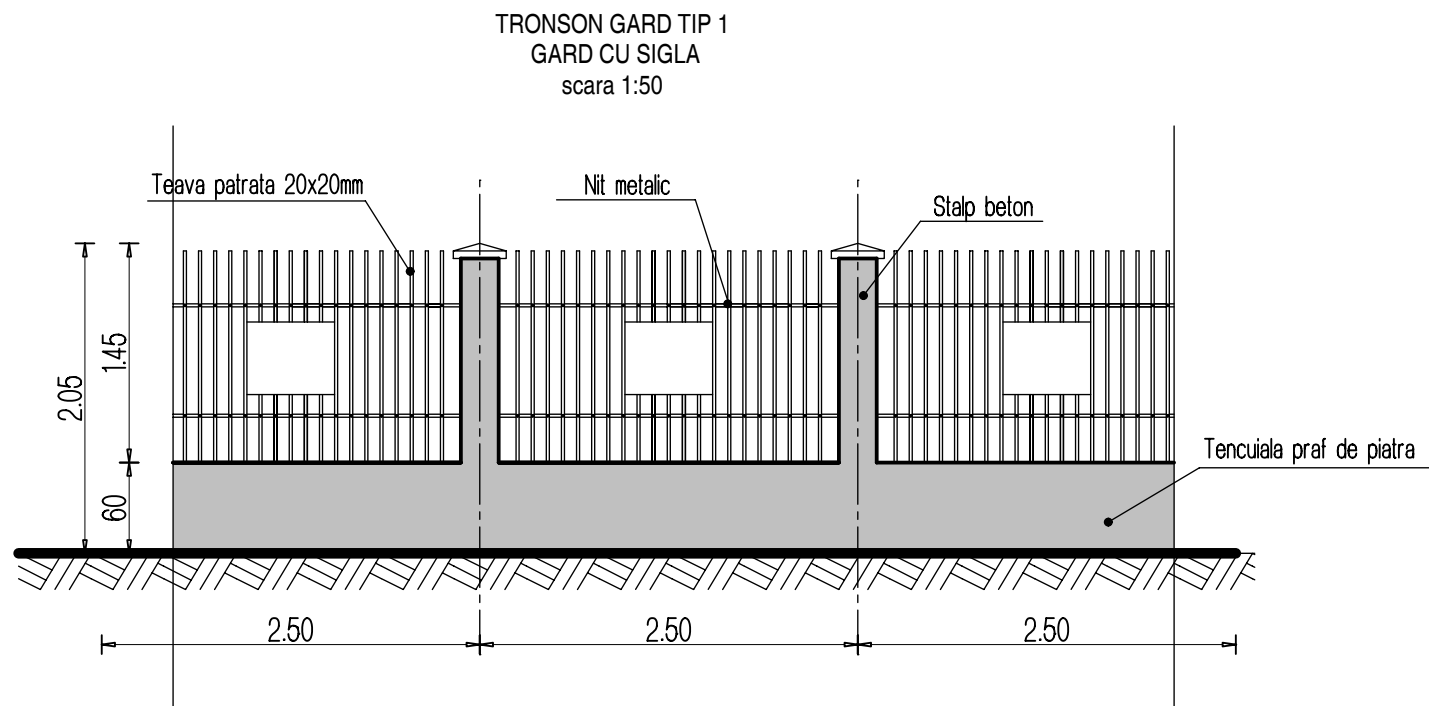
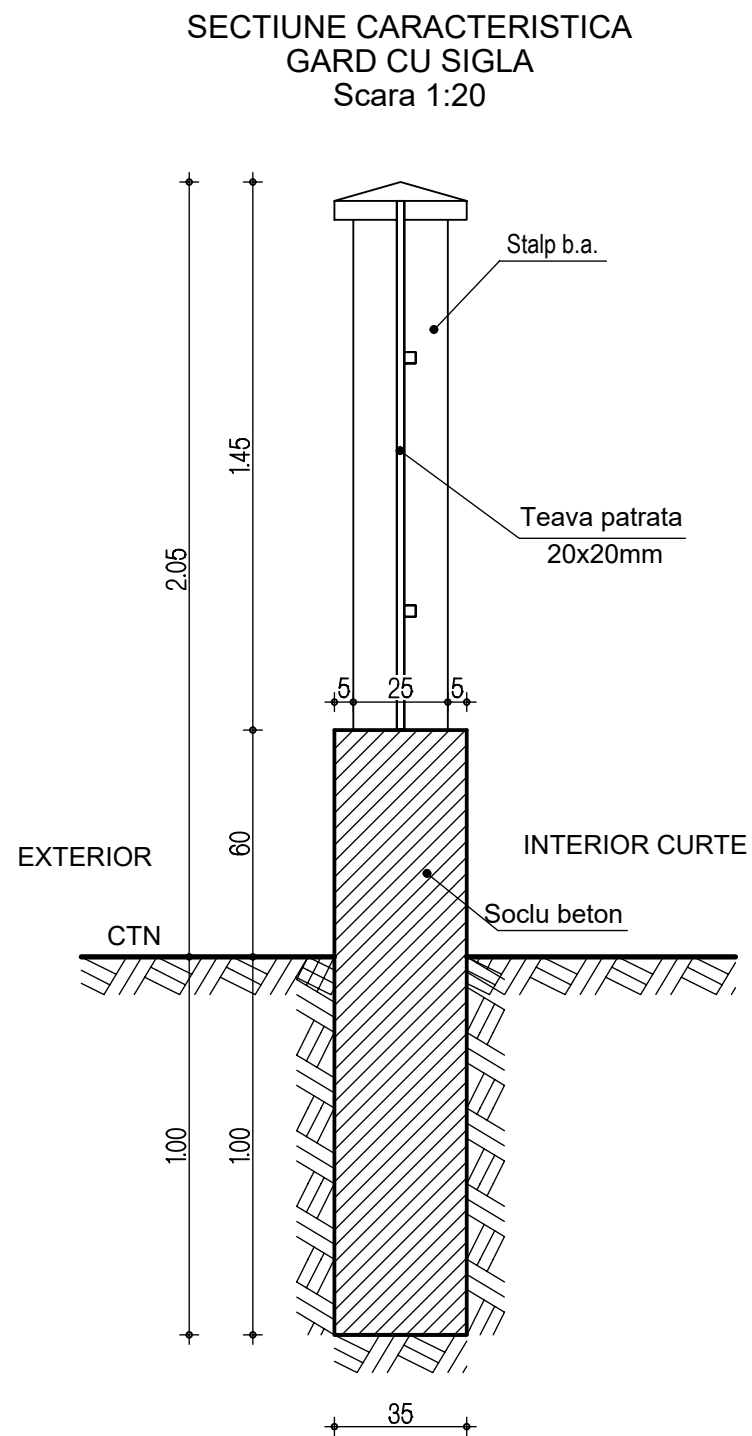
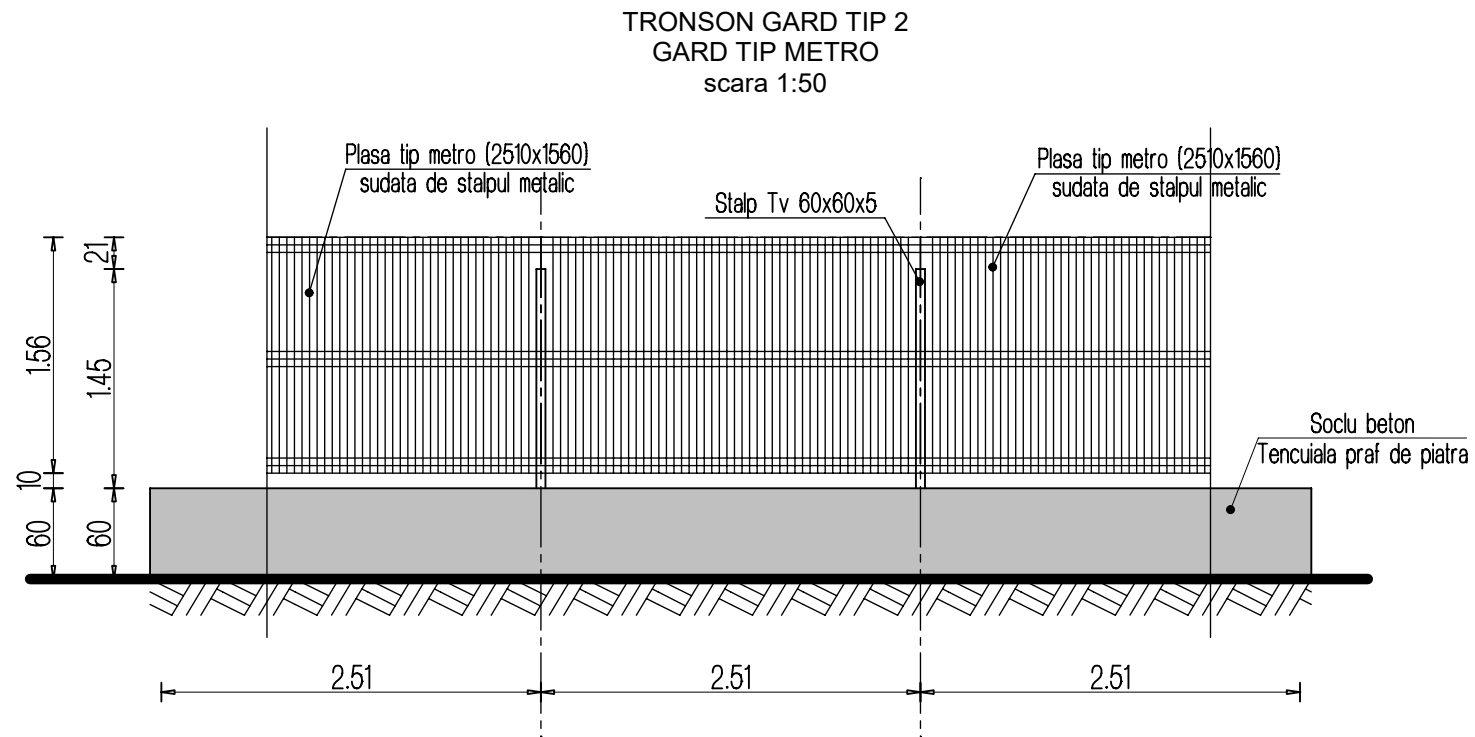
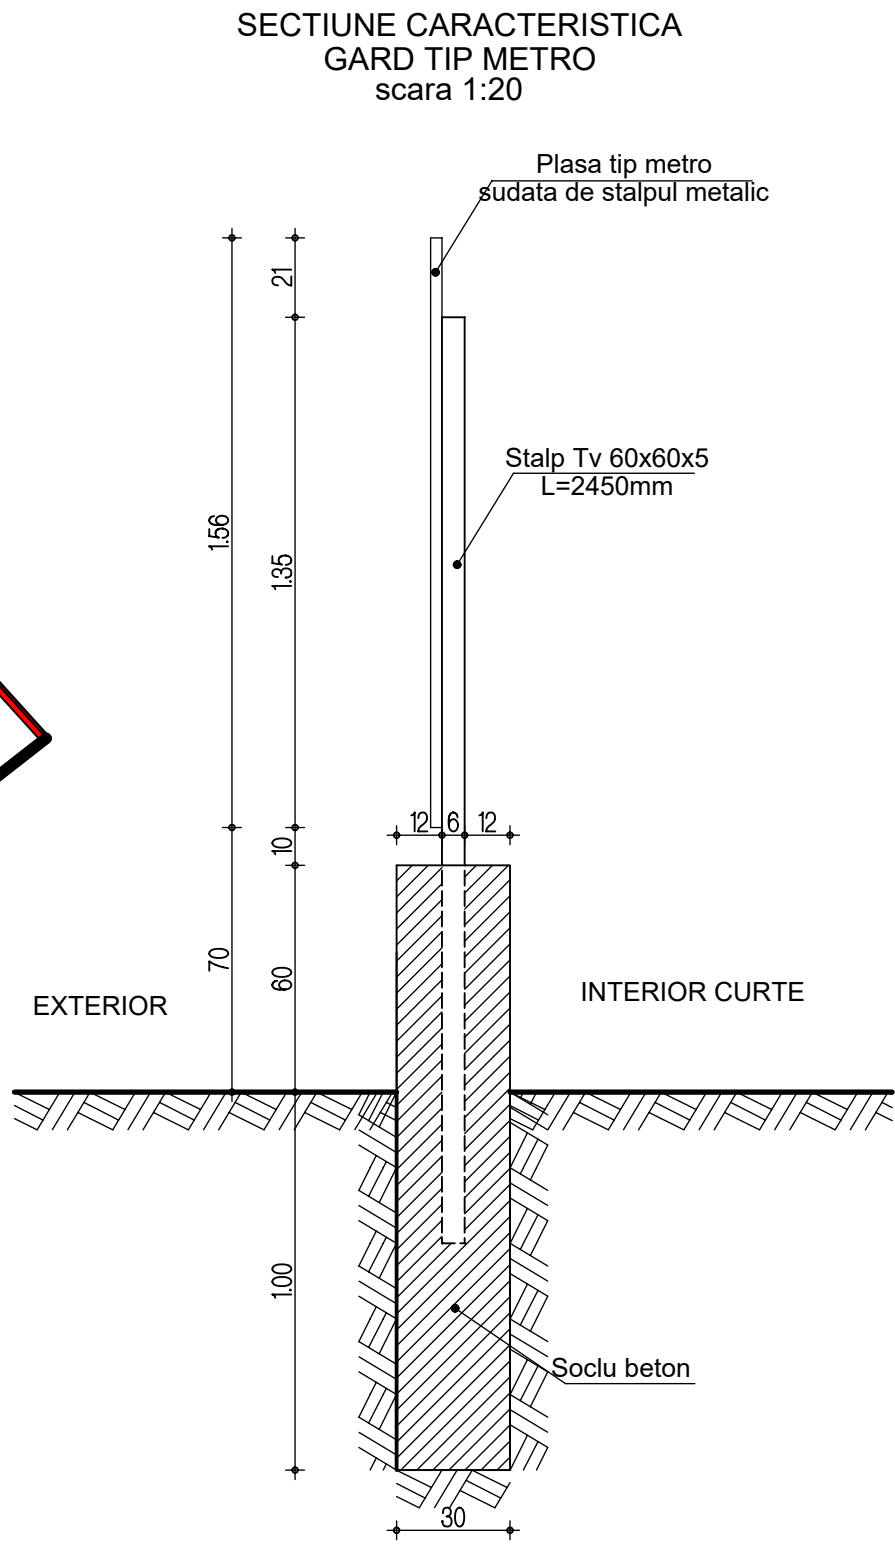


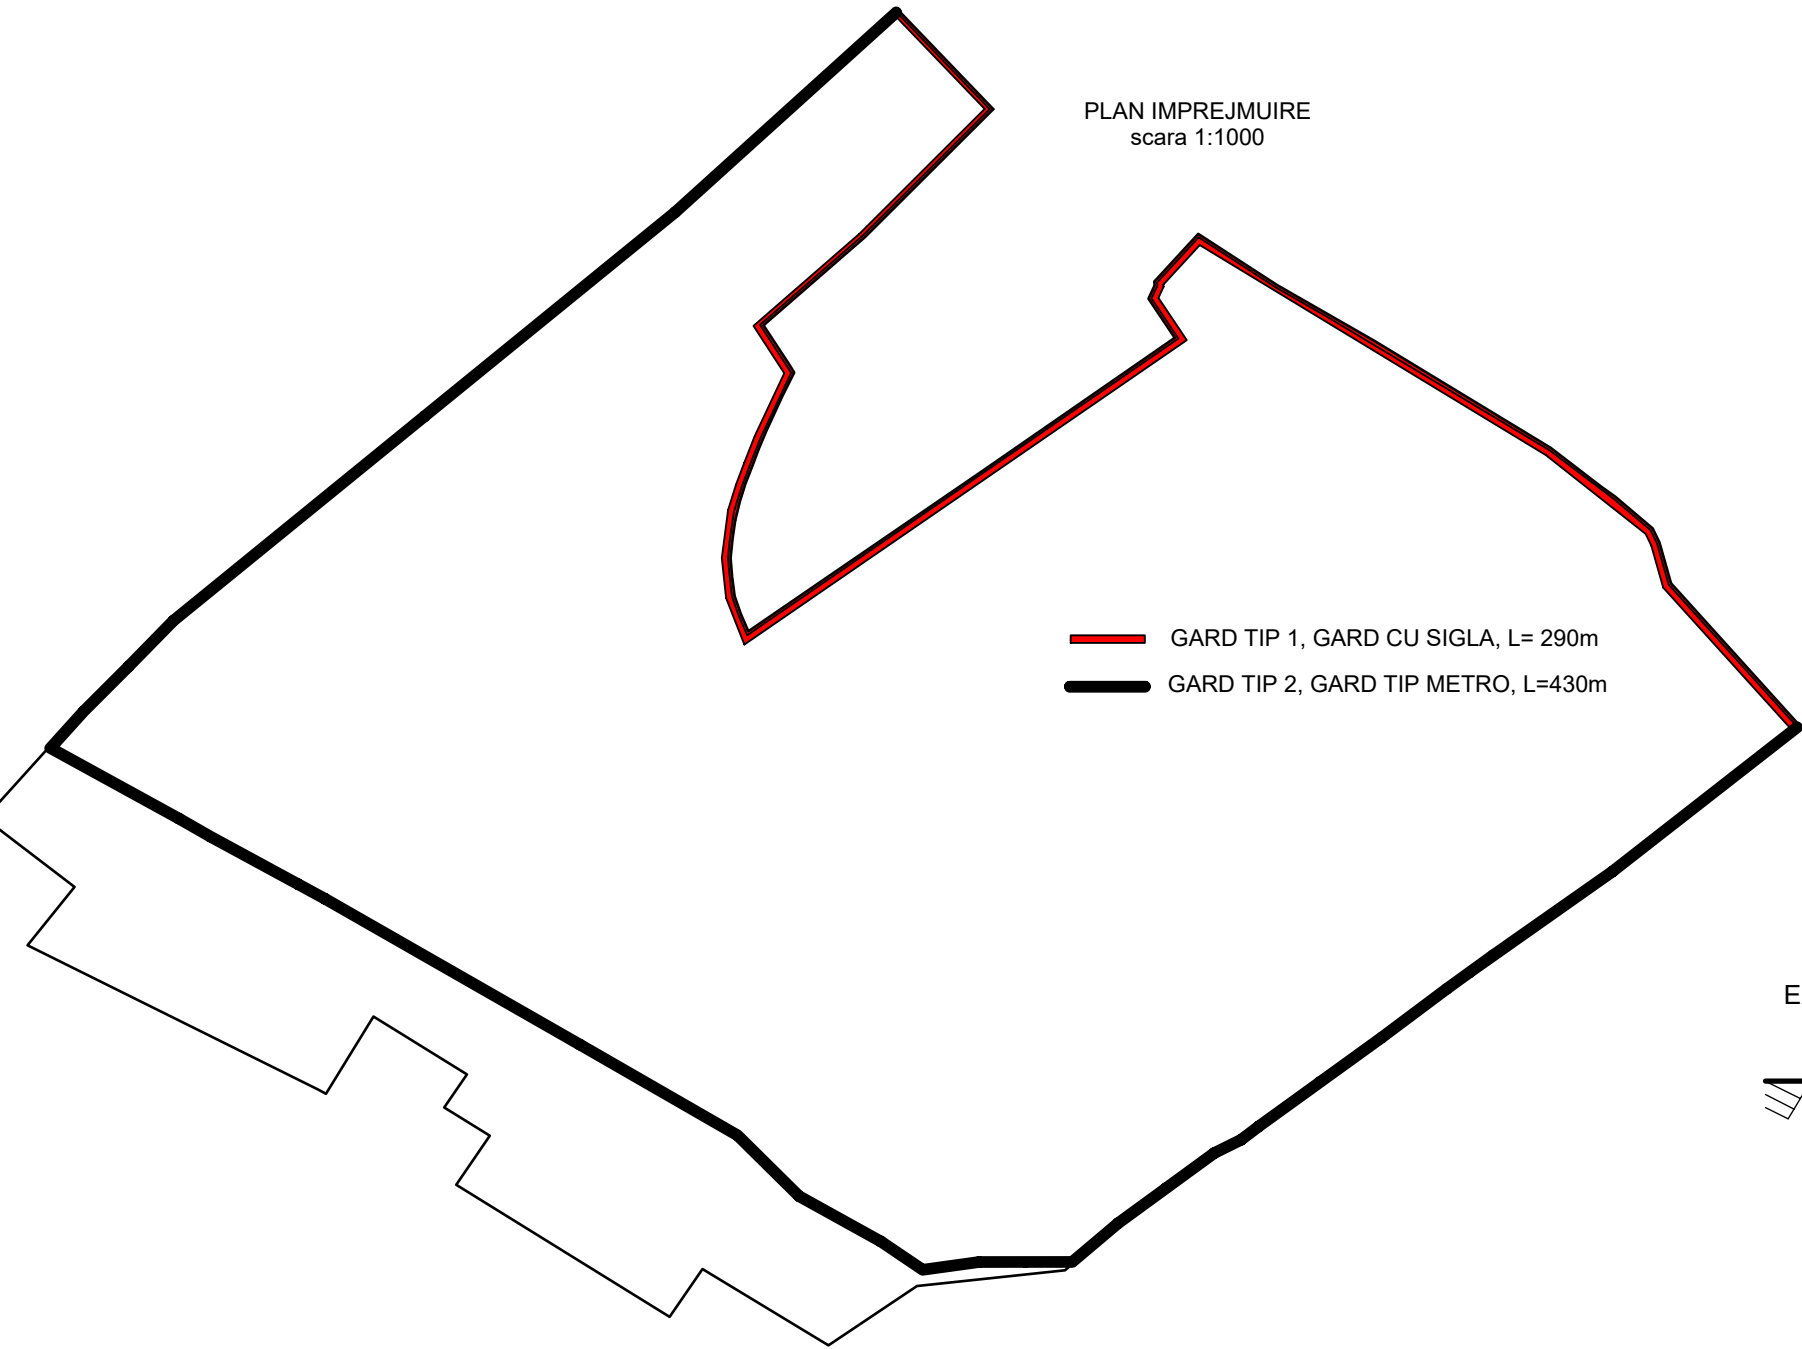

Societatea are un sistem de management care asigura conformitatea cu standardele ISO 90012008 si ISO 140012004.

Revizia Nr. 1	Data: 07. 2019	
PROIECTANT		DENUMIRE PROIECT:
Euroton Constanta J13/1029/1994		CONSTRUIRE SECTII LA SPITALUL NR. 2 VASLUI
Proiectare, consultanta in constructii		Nr. Proiect: 347 / 2019
Str. Olteniei Nr.14, Constanta		Faza: S.F.
0241 / 616 496		SCARA: 1:20
www.euroton.ro		1:1000 1:50
BENEFICIAR:		DATA: 2019
U.A.T. JUDETEL VASLUI		
ADRESA: Consiliul Judetean Vaslui, municipiul Vaslui,		
str. Stefan cel Mare, nr. 79		
SEF PROIECT	dr. ing. Tudose Corneliu	DENUMIRE PLANSA:
PROIECTAT	arh. Grajdeanu Mihai	PLAN IMPREJMUIRE SI SECTIUNI
DESENAT	arh. Grajdeanu Mihai	GARD CU SIGLA si GARD TIP METRO
		FORMAT: A2
		PLANSA NR. : A-23
Document supus legii drepturilor de autor. Documentul nu va fi reprodus sub nici o forma fara permisiunea si acordul scris al Euroton s.r.l. Constanta.		