


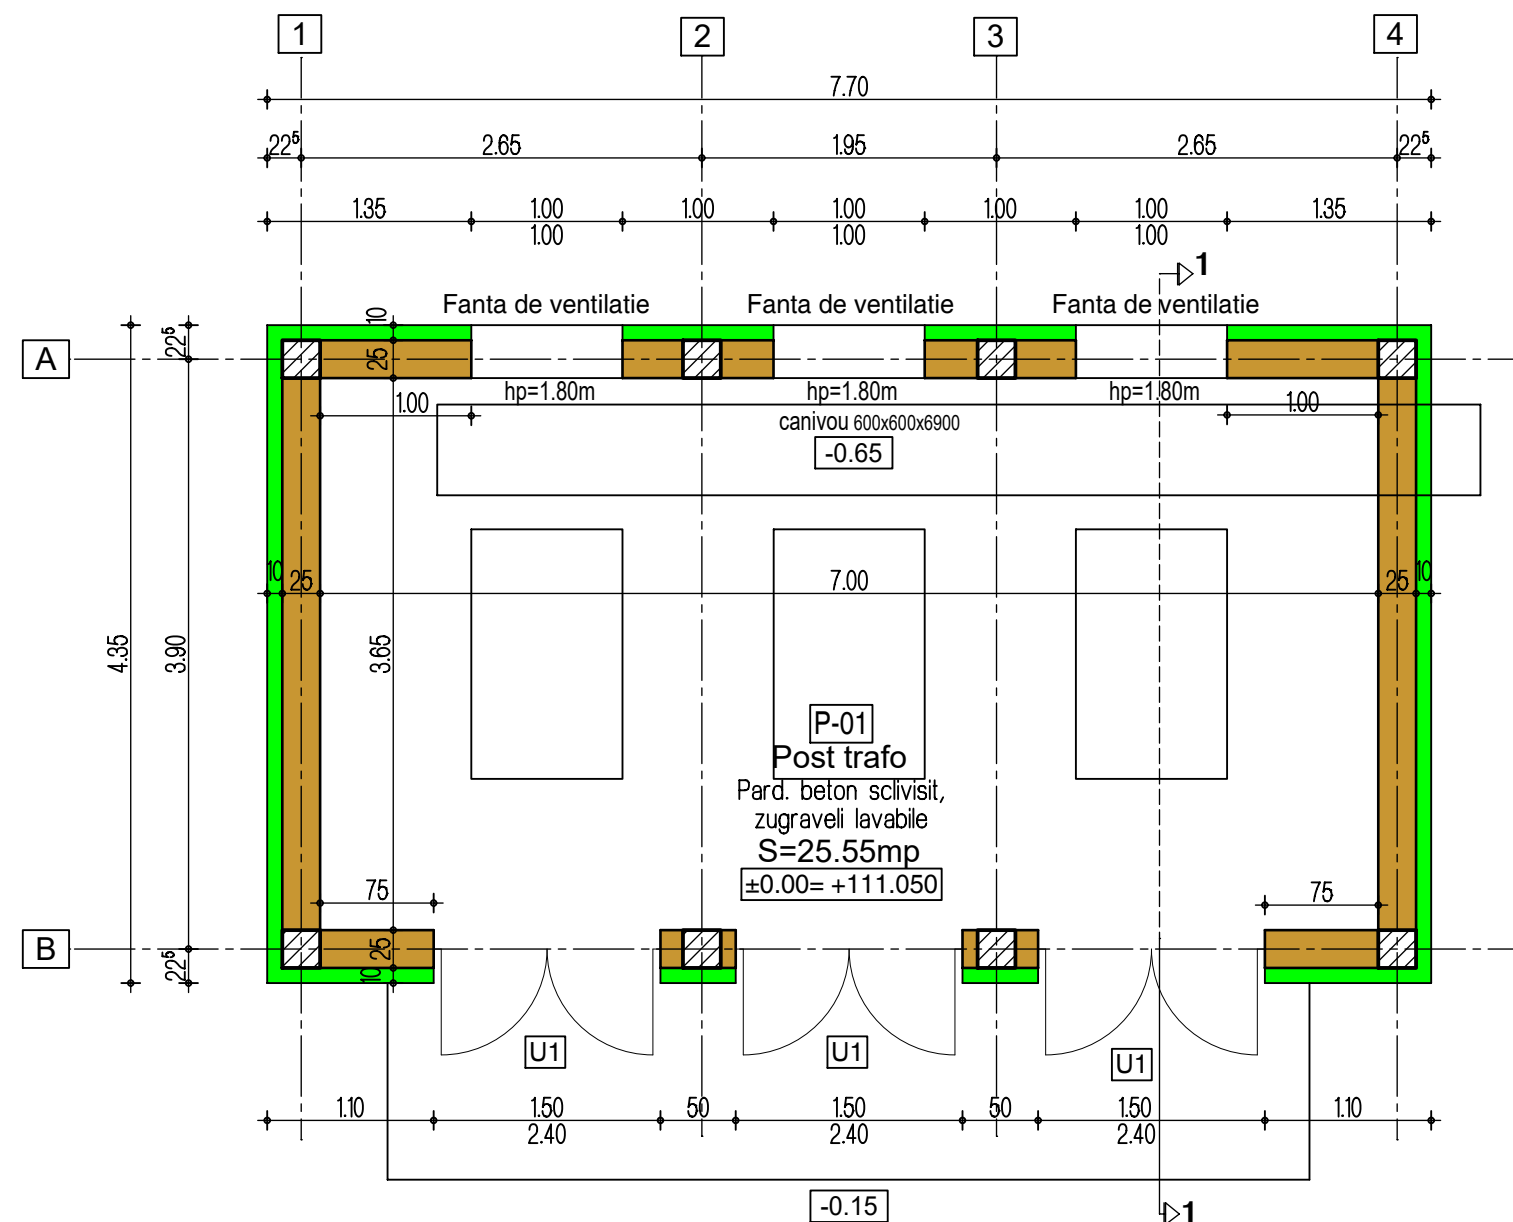

Societatea are un sistem de management care asigura conformitatea cu standardele ISO 9001:2008 si ISO 14001:2004.

Revizia Nr. 1			Data: 07. 2019		
PROIECTANT			DENUMIRE PROIECT:		
Euroton Constanta J13/1029/1994			CONSTRUIRE SECTII LA SPITALUL NR. 2 VASLUI		
Proiectare, consultanta in constructii			BENEFICIAR:		
Str. Olteniei Nr.14, Constanta			U.A.T. JUDETUL VASLUI		
0241 / 616 496			ADRESA: Consiliul Judetean Vaslui, municipiul Vaslui,		
www.euroton.ro			str. Stefan cel Mare, nr. 79		
SEF PROIECT	dr. ing. Tudose Corneliu		DENUMIRE PLANSA:		
PROIECTAT	arh. Grajdeanu Mihai		PLAN PARTER -POST TRAF0-		
DESENAT	arh. Grajdeanu Mihai				
			FORMAT:		
			A3		
			PLANSA NR. :		
			A-24		

Document supus legii drepturilor de autor. Documentul nu va fi reprodus sub nici o forma fara permisiunea si acordul scris al Euroton s.r.l. Constanta.