


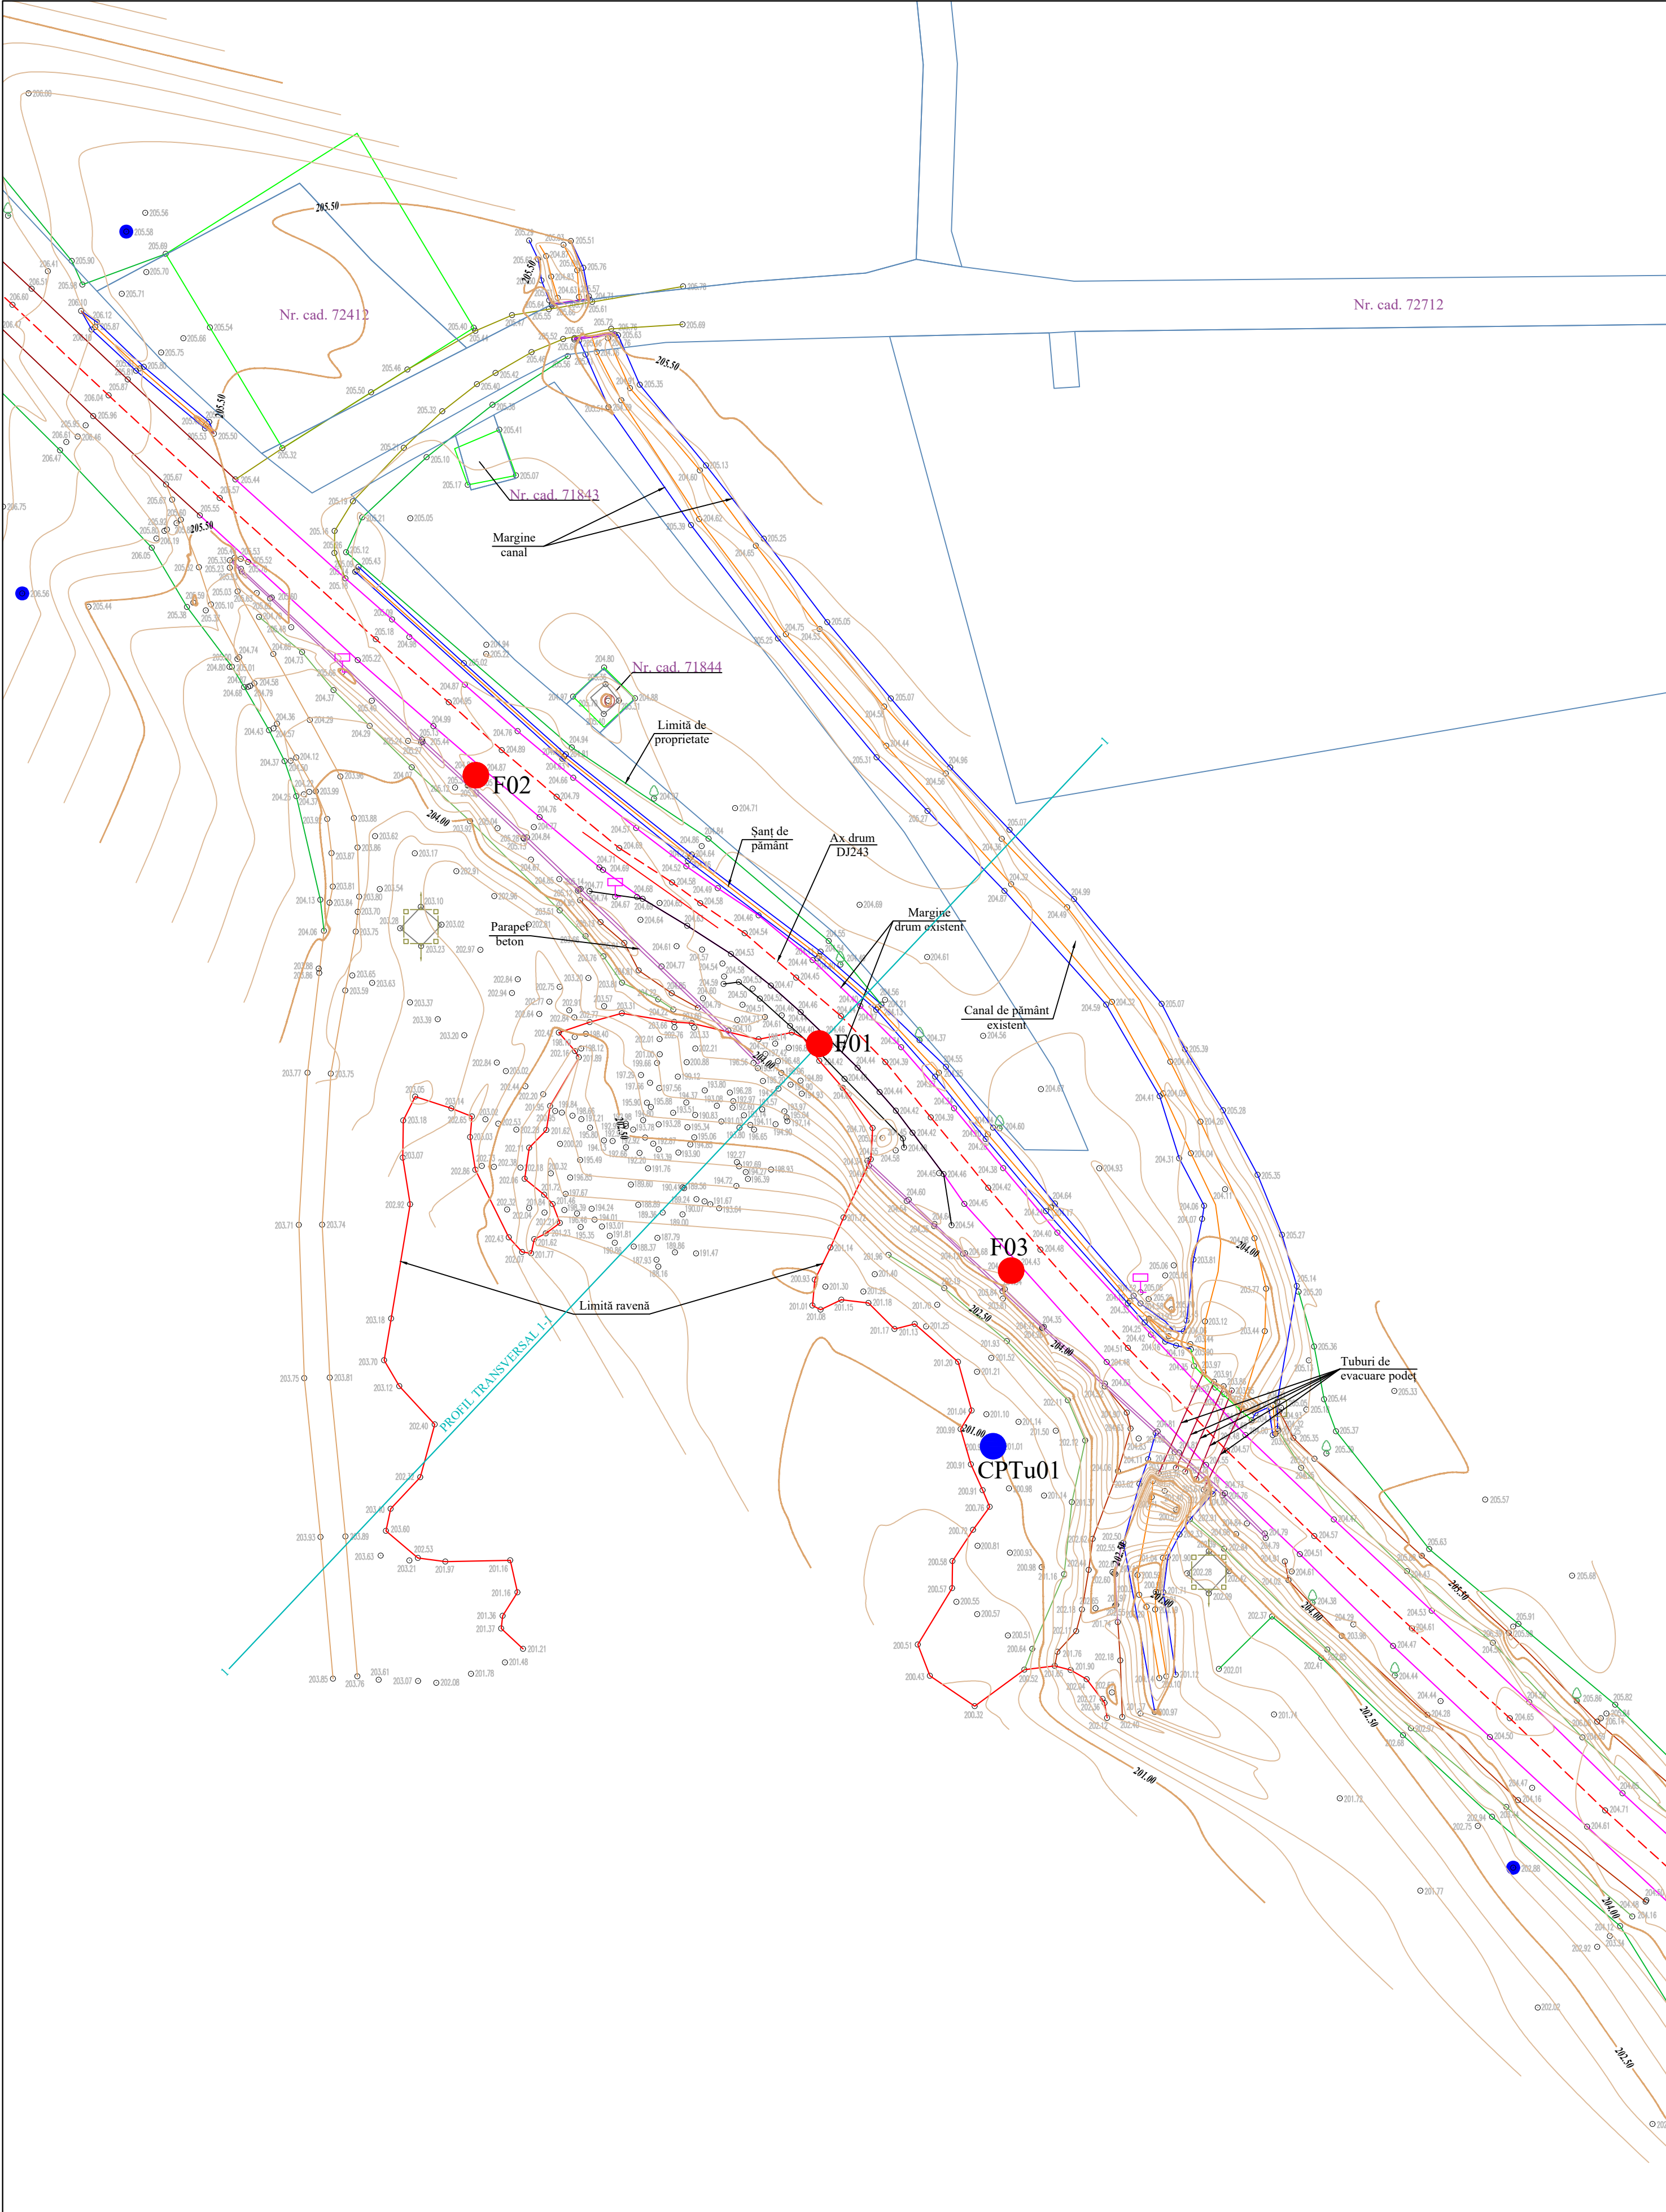

	dr. ing. Nicolae BOȚU	Af	REFERAT NR. / REPORT NO. ____ / ____	
VERIFICATOR/EXPERT	NUME	SEMNAȚURA	CERINȚA	REFERAT / EXPERTIZA NR./ DATA
	NAME	SIGNATURE	REQUEST	REPORT / EXPERTISE NO./ DATE
PROEXROM S.C. PROEXROM S.R.L. Str. Bularga, nr. 2B, Iași 722 - 611 - 2000			BENEFICIAR APPLICANT UNITATEA ADMINISTRATIV TERITORIALĂ JUDEȚUL VASLUI	PROIECT NR. PROJECT NO. 9747/ 25.05.2020
SPECIFICAȚIE SPECIFICATION	NUME NAME	SEMNAȚURA SIGNATURE	SCARA SCALE 1:500	TITLU PROIECT PROJECT NAME EXPERTIZĂ TEHNICĂ PE DJ 243: BÂRLAD (DN24) - POGANA - IANA - VADURILE - IEZER - PUEȘTI - FÂNTÂNELE - RĂDENI - DRAGOMIREȘTI (DN 2F) LA KM 9+350 (ÎNȚRE 9+200 - 9+500)
SEF PROIECT PROJECT MANAGER	Dr. Ing. Dan CARASTOIAN			FAZA PHASE EXPERTIZĂ TEHNICĂ
PROIECTAT DESIGNED	Ing. Ionuț-Alexandru ZAHARIA		DATA DATE MAI 2020	PLANSĂ NR. DRAWING NR ET01
VERIFICAT VERIFIED	Dr. Ing. Andreia-Cristina BITIR			TITLU PLANȘA / DRAWING NAME Plan de situație existent