


PROFIL TRANSVERSAL 1-1. SITUAȚIE EXISTENTĂ LA KM 9+350

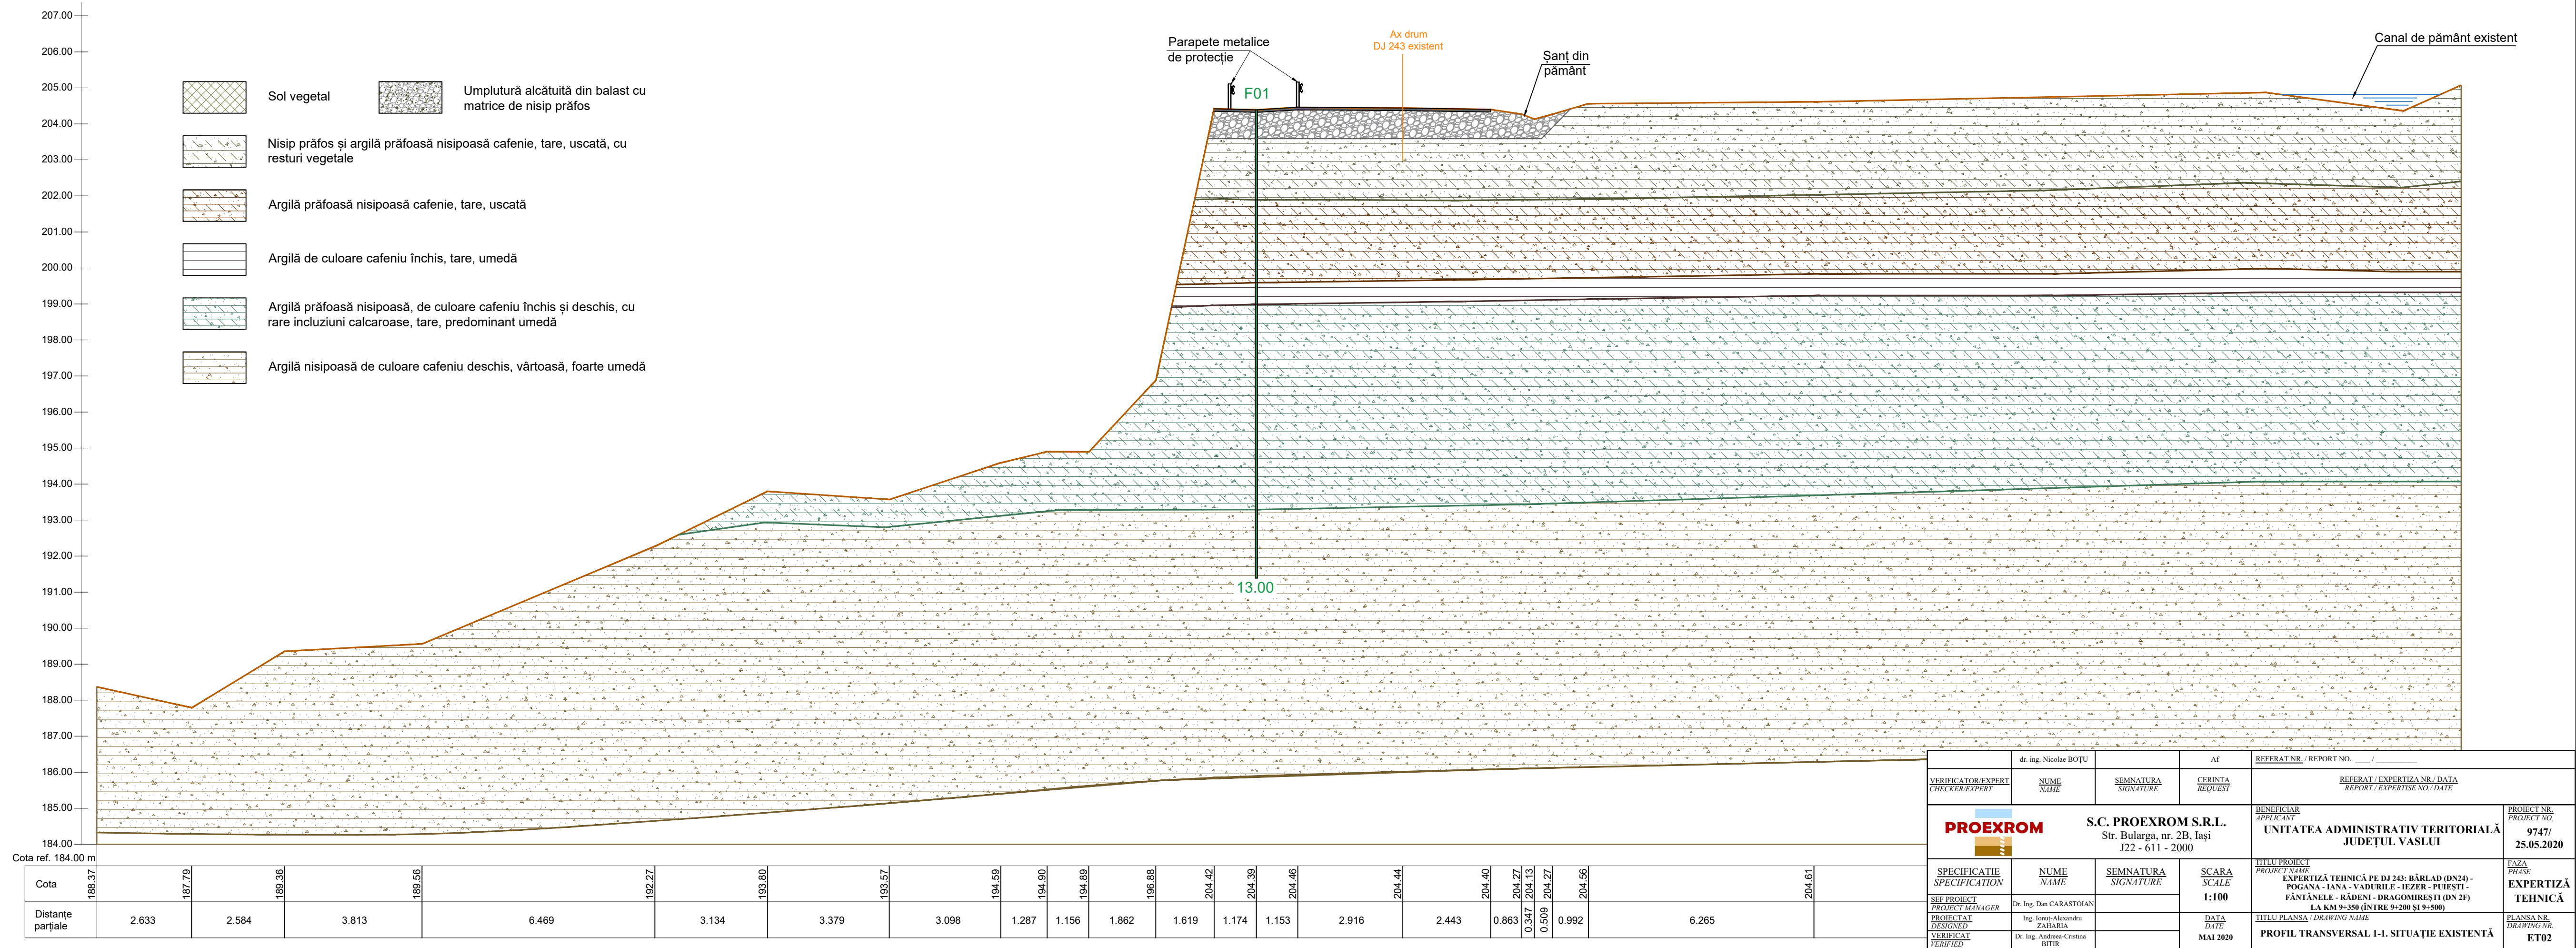

	dr. ing. Nicolae BOȚU		Af	REFERAT NR. / REPORT NO. ____ / ____	
VERIFICATOR/EXPERT CHECKER/EXPERT	NUME NAME	SEMNATURA SIGNATURE	CERINTA REQUEST	REFERAT / EXPERTIZA NR./ DATA REPORT / EXPERTISE NO./ DATE	
PROEXROM		S.C. PROEXROM S.R.L. Str. Bularga, nr. 2B, Iași J22 - 611 - 2000		BENEFICIAR APPLICANT	PROIECT NR. PROJECT NO. 9747/ 25.05.2020
SPECIFICATIE SPECIFICATION	NUME NAME	SEMNATURA SIGNATURE	SCARA SCALE 1:100	TITLU PROIECT PROJECT NAME EXPERTIZĂ TEHNICĂ PE DJ 243: BÂRLAD (DN24) - POGANĂ - IANA - VADIRILE - IEZER - PUIEȘTI - FÂNTÂNELE - RĂDENI - DRAGOMIREȘTI (DN 2F) LA KM 9+350 (ÎNTE 9+200 ȘI 9+500)	
ȘEF PROIECT PROJECT MANAGER	Dr. Ing. Dan CARASTOIAN			FAZA PHASE EXPERTIZĂ TEHNICĂ	
PROIECTAT DESIGNED	Ing. Ionuț-Alexandru ZAHARIA		DATA DATE MAY 2020	TITLU PLANSA / DRAWING NAME PROFIL TRANSVERSAL 1-1. SITUAȚIE EXISTENTĂ	
VERIFICAT VERIFIED	Dr. Ing. Andreea-Cristina BITIR			PLANSA NR. DRAWING NR. ET02	