


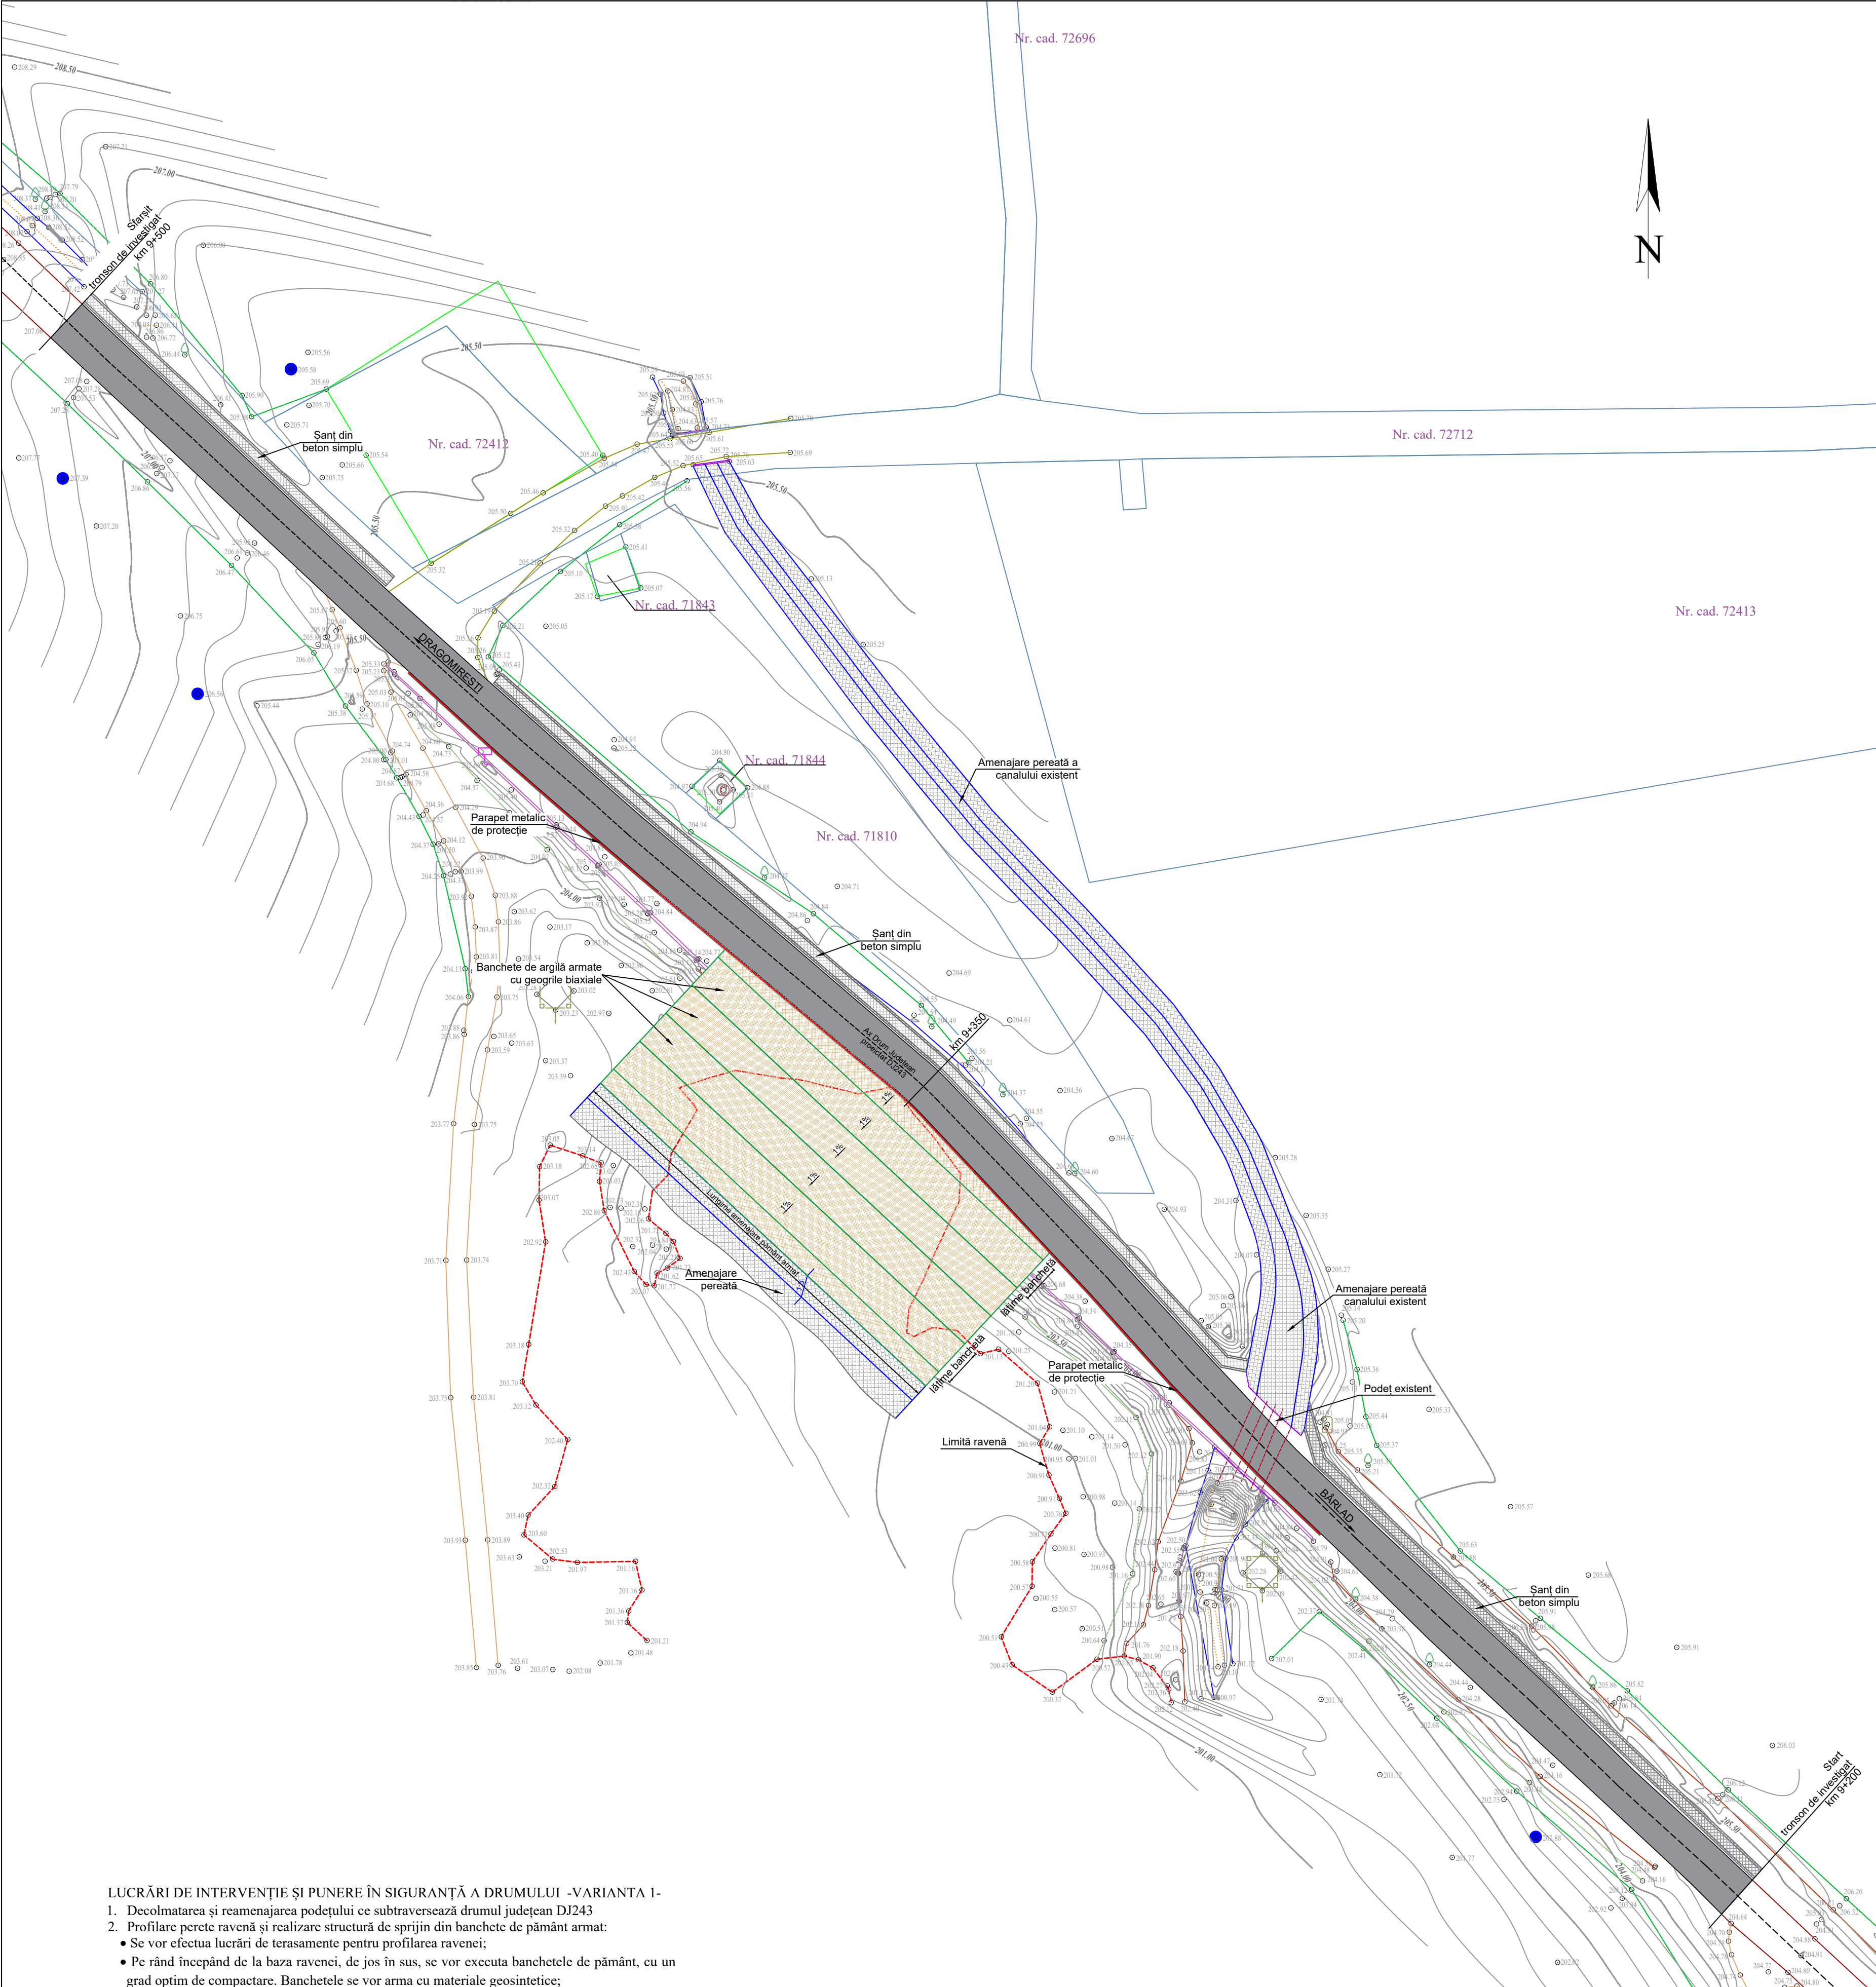

LUCRĂRI DE INTERVENȚIE ȘI PUNERE ÎN SIGURANȚĂ A DRUMULUI - VARIANTA 1-

- Decolmatarea și reamenajarea podețului ce subtraversează drumul județean DJ243
- Profilare perete ravenă și realizare structură de sprijin din banchete de pământ armat:
 - Se vor efectua lucrări de terasamente pentru profilarea ravenei;
 - Pe rând începând de la baza ravenei, de jos în sus, se vor executa banchetele de pământ, cu un grad optim de compactare. Banchetele se vor arma cu materiale geosintetice;
 - Pentru a evita reapariția procesului de eroziune, pe banchetele de pământ se va realiza o vegetalizare corespunzătoare;
 - Dispunerea, la baza ultimei banchete, a unui șanț pereat de colectare a apelor scurse de pe banchetele de pământ.
- Redimensionare, impermeabilizare și amenajare prin pereare a canalului din amonte de drum, astfel încât să capteze apa de suprafață provenită din amonte în urma ploilor abundente. Se va amenaja zona de racord cu podețul.
- Refacerea structurii rutiere și punerea în siguranță a circulației pe sectorul de drum analizat.
- Decolmatarea șanțului de pământ de la linia drumului și proiectarea acestuia sub forma unui șanț pereat din beton. Acestuia i se va asigura racordul la zona de colectare a podețului.

VERIFICATOR/EXPERT CHECKER/EXPERT	NUME NAME	SEMNAȚURA SIGNATURE	AF CERTIFICATE REQUEST	REFERAT NR. / REPORT NO. / REFERAT / EXPERTIZĂ NR. / DATA REPORT / EXPERTISE NO. / DATE	
PROEXROM		S.C. PROEXROM S.R.L. Str. Bularga, nr. 2B, Iași 722 - 611 - 2000		BENEFICIAR APPLICANT UNITATEA ADMINISTRATIV TERITORIALĂ JUDEȚUL VASLUI	PROIECT NR. PROJECT NO. 9747/ 25.05.2020
SPECIFICAȚIE SPECIFICATION	NUME NAME	SEMNAȚURA SIGNATURE	SCARA SCALE 1:500	TITLU PROIECT PROJECT NAME EXPERTIZĂ TEHNICĂ PE DJ 243: BĂRLAD (DN24) - POGANA- IANA - VADURILE - IEZER - PUIEȘTI - FÂNTÂNELE - RĂDENI - DRAGOMIREȘTI (DN 2F) LA KM 9+350 (ÎNTRĂ KM 9+200 - 9+500)	FAZA PHASE EXPERTIZĂ TEHNICĂ
SELF PROJECT PROJECT MANAGER	Dr. Ing. Dan CARASTOIAN			TITLU PLANSA / DRAWING NAME	PLANSA NR. DRAWING NR.
PROIECTAT DESIGNED	Ing. Ionuț Alexandru ZAHARIA		DATA DATE MAY 2020	Plan de situație. Amplasare soluții varianta 1	ET 03
DESENAT DRAWN	Dr. Ing. Andreia-Cristina BUTIR				