


PROFIL TRANSVERSAL 1-1. SITUAȚIE PROPUȘĂ LA KM 9+350

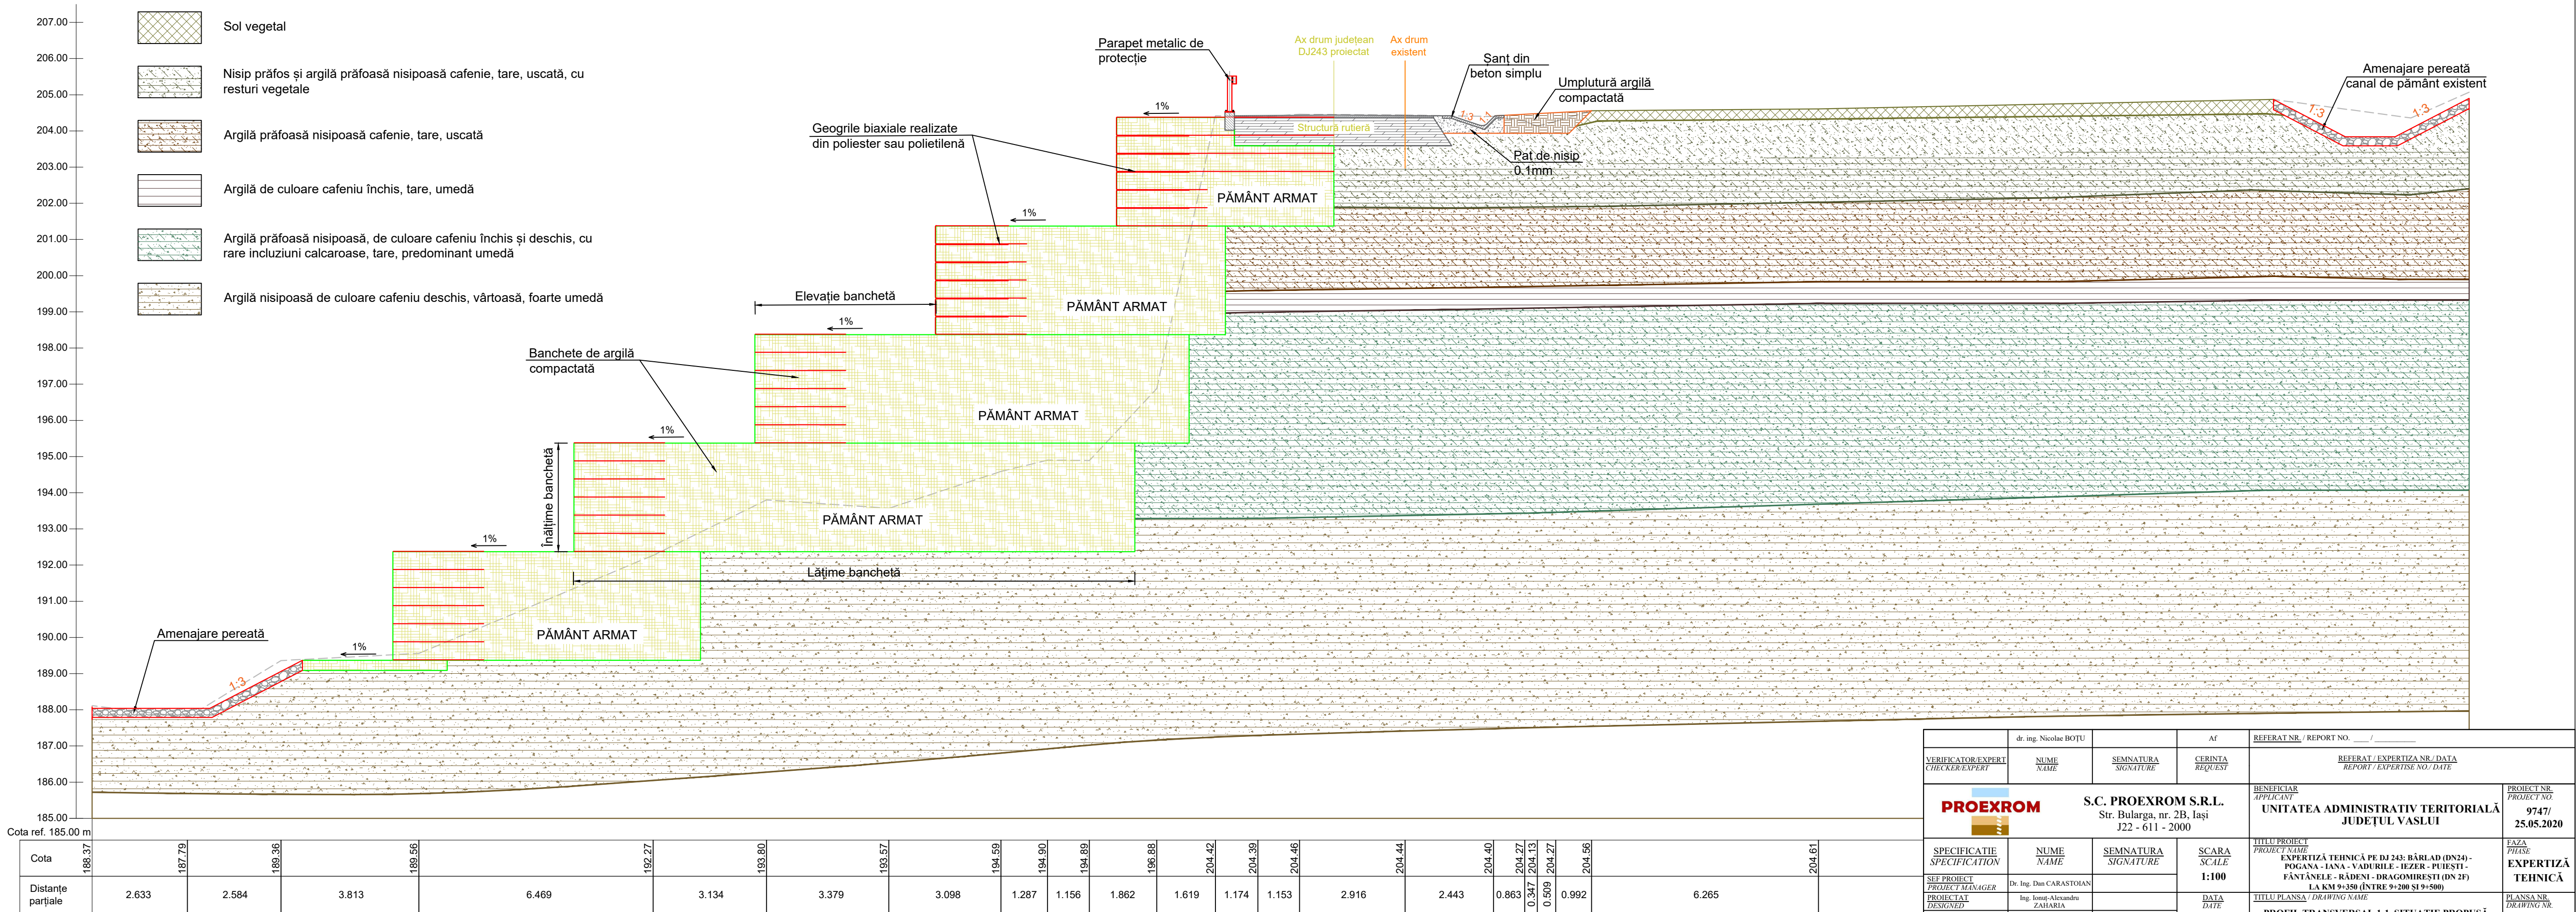

	dr. ing. Nicolae BOȚU		Af	REFERAT NR. / REPORT NO. ____ / ____	
VERIFICATOR/EXPERT CHECKER/EXPERT	NUME NAME	SEMNAȚURA SIGNATURE	CERINȚA REQUEST	REFERAT / EXPERTIZA NR./ DATA REPORT / EXPERTISE NO./ DATE	
PROEXROM		S.C. PROEXROM S.R.L. Str. Bularga, nr. 2B, Iași J22 - 611 - 2000		BENEFICIAR APPLICANT UNITATEA ADMINISTRATIV TERITORIALĂ JUDEȚUL VASLUI	PROIECT NR. PROJECT NO. 9747/ 25.05.2020
SPECIFICATIE SPECIFICATION	NUME NAME	SEMNAȚURA SIGNATURE	SCARA SCALE 1:100	TITLU PROIECT PROJECT NAME EXPERTIZĂ TEHNICĂ PE DJ 243: BÂRLAD (DN24) - POGANA - IANA - VĂDIRILE - IEZER - PUEȘTI - FÂNTÂNELE - RĂDENI - DRĂGOMIREȘTI (DN 2F) LA KM 9+350 (ÎNȚRE 9+200 ȘI 9+500)	FAZA PHASE EXPERTIZĂ TEHNICĂ
ȘEF PROIECT PROJECT MANAGER	Dr. Ing. Dan CARASTOIAN			TITLU PLANSA / DRAWING NAME PROFIL TRANSVERSAL 1-1. SITUAȚIE PROPUȘĂ	PLANSA NR. DRAWING NR. ET04
PROIECTAT DESIGNED	Ing. Ionuț-Alexandru ZAHARIA		DATA DATE MAI 2020		
VERIFICAT VERIFIED	Dr. Ing. Andreea-Cristina BITIR				