


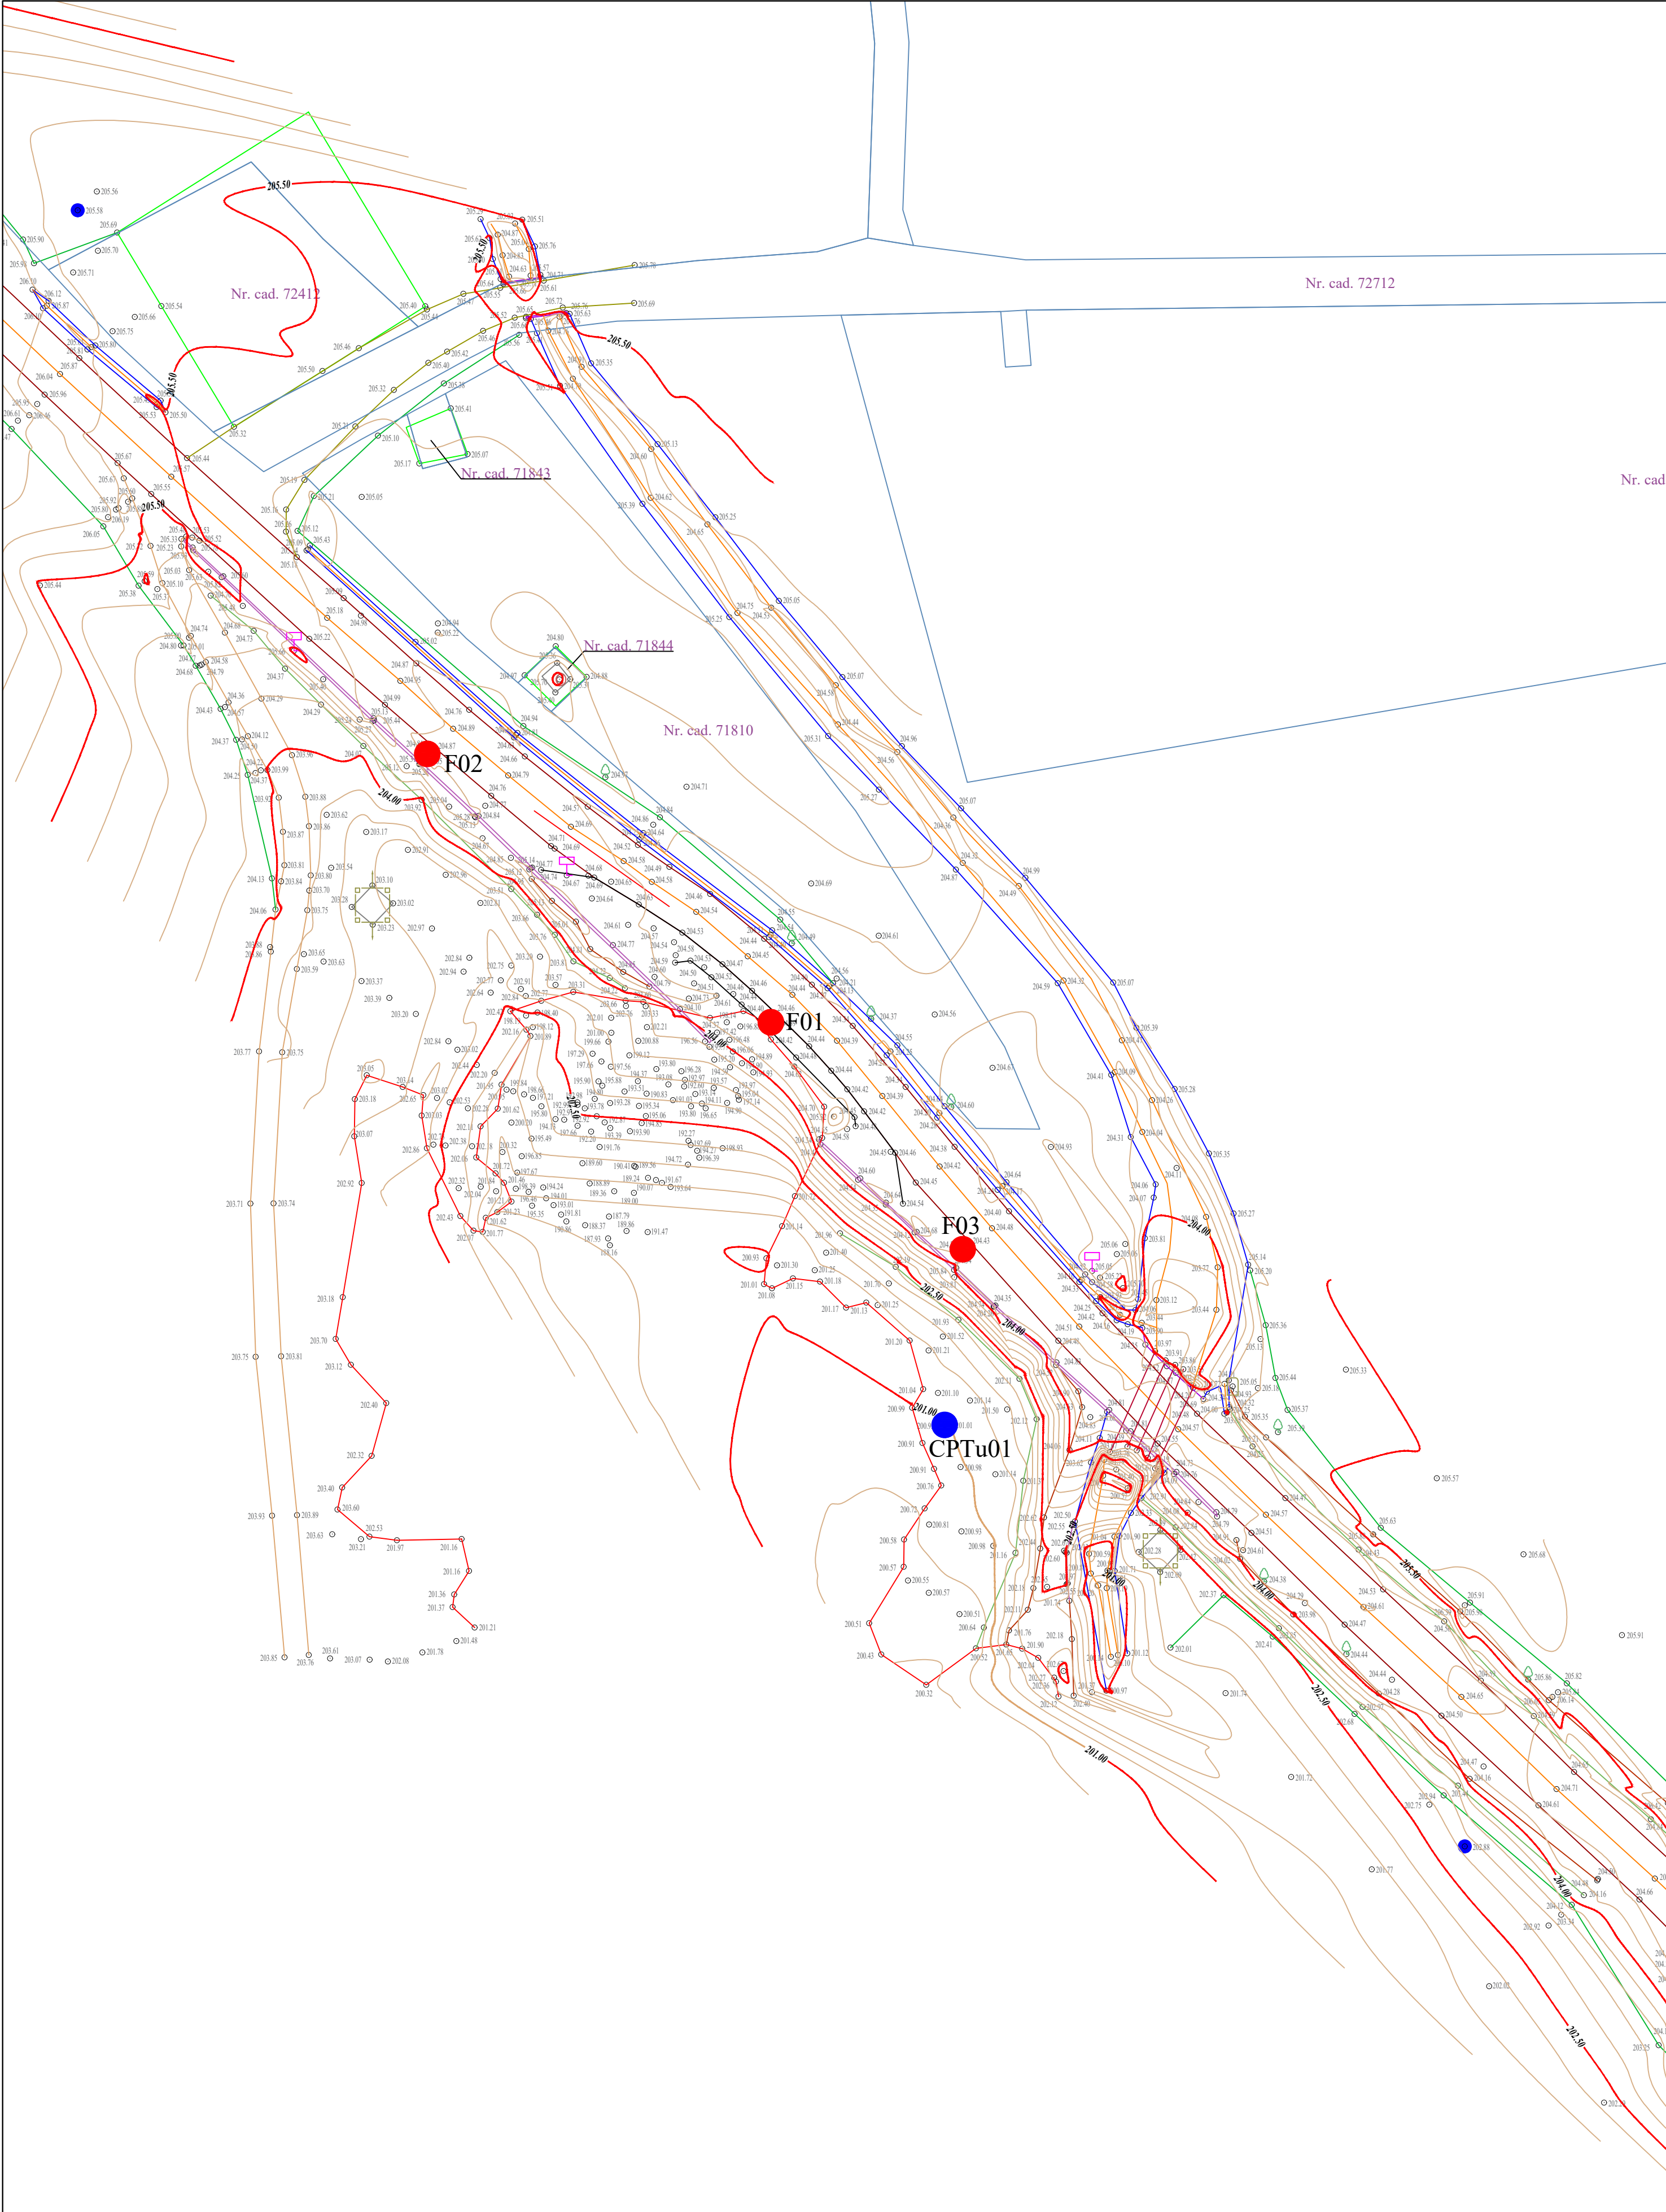

	dr. Ing. Mircea ANICULĂȘI		Af	REFERAT NR. / REPORT NO. ____ / _____	
VERIFICATOR/EXPERT CHECKER/EXPERT	NUME NAME	SEMNAȚURA SIGNATURE	CERINȚA REQUEST	REFERAT / EXPERTIZA NR. / DATA REPORT / EXPERTIZE NO. / DATE	
		S.C. PROEXROM S.R.L. Str. Bularga, nr. 2B, Iași J22 - 611 - 2000		BENEFICIAR APPLICANT UNITATEA ADMINISTRATIV TERITORIALĂ JUDEȚUL VASLUI	PROIECT NR. PROJECT NO. 9738/ 20.05.2020
SPECIFICATIE SPECIFICATION	NUME NAME	SEMNAȚURA SIGNATURE	SCARA SCALE 1:500	TITLU PROIECT PROJECT NAME STUDIU GEOTEHNIC PE DJ 243: BĂRLAD (DN24) - POGANA - IANA - VADURILE - IEZER - PUEȘTI - FÂNTĂNELE - RĂDENI - DRAGOMIREȘTI (DN 2F) LA KM 9+350 (ÎNȚRE 9+200 - 9+500)	FAZĂ PHASE STUDIU GEOTEHNIC
SEF PROIECT PROJECT MANAGER	Dr. Ing. Dan CARASTOIAN		DATA DATE MAI 2020	TITLU PLANSA / DRAWING NAME Plan de situație - amplasare prospecțiuni geotehnice	PLANSA NR. DRAWING NR. SG 02
PROIECTAT DESIGNED	Ing. Ionuț-Alexandru ZAHARIA				
VERIFICAT VERIFIED	Dr. Ing. Andreia-Cristina BITIR				