PLAN DE AMPLASAMENT SI DELIMITARE A BUNULUI IMOBIL

(Teren intravilan + extravilan)

Scara 1:2000

Nr. cadastral	Suprafata masurata	Adresa imobilului
70060	76134	sat Voinesti, com. Voinesti, DJ 243 C
		com. Voinesti, DJ 243 C

Cartea funciara nr.	UAT	VOINESTI

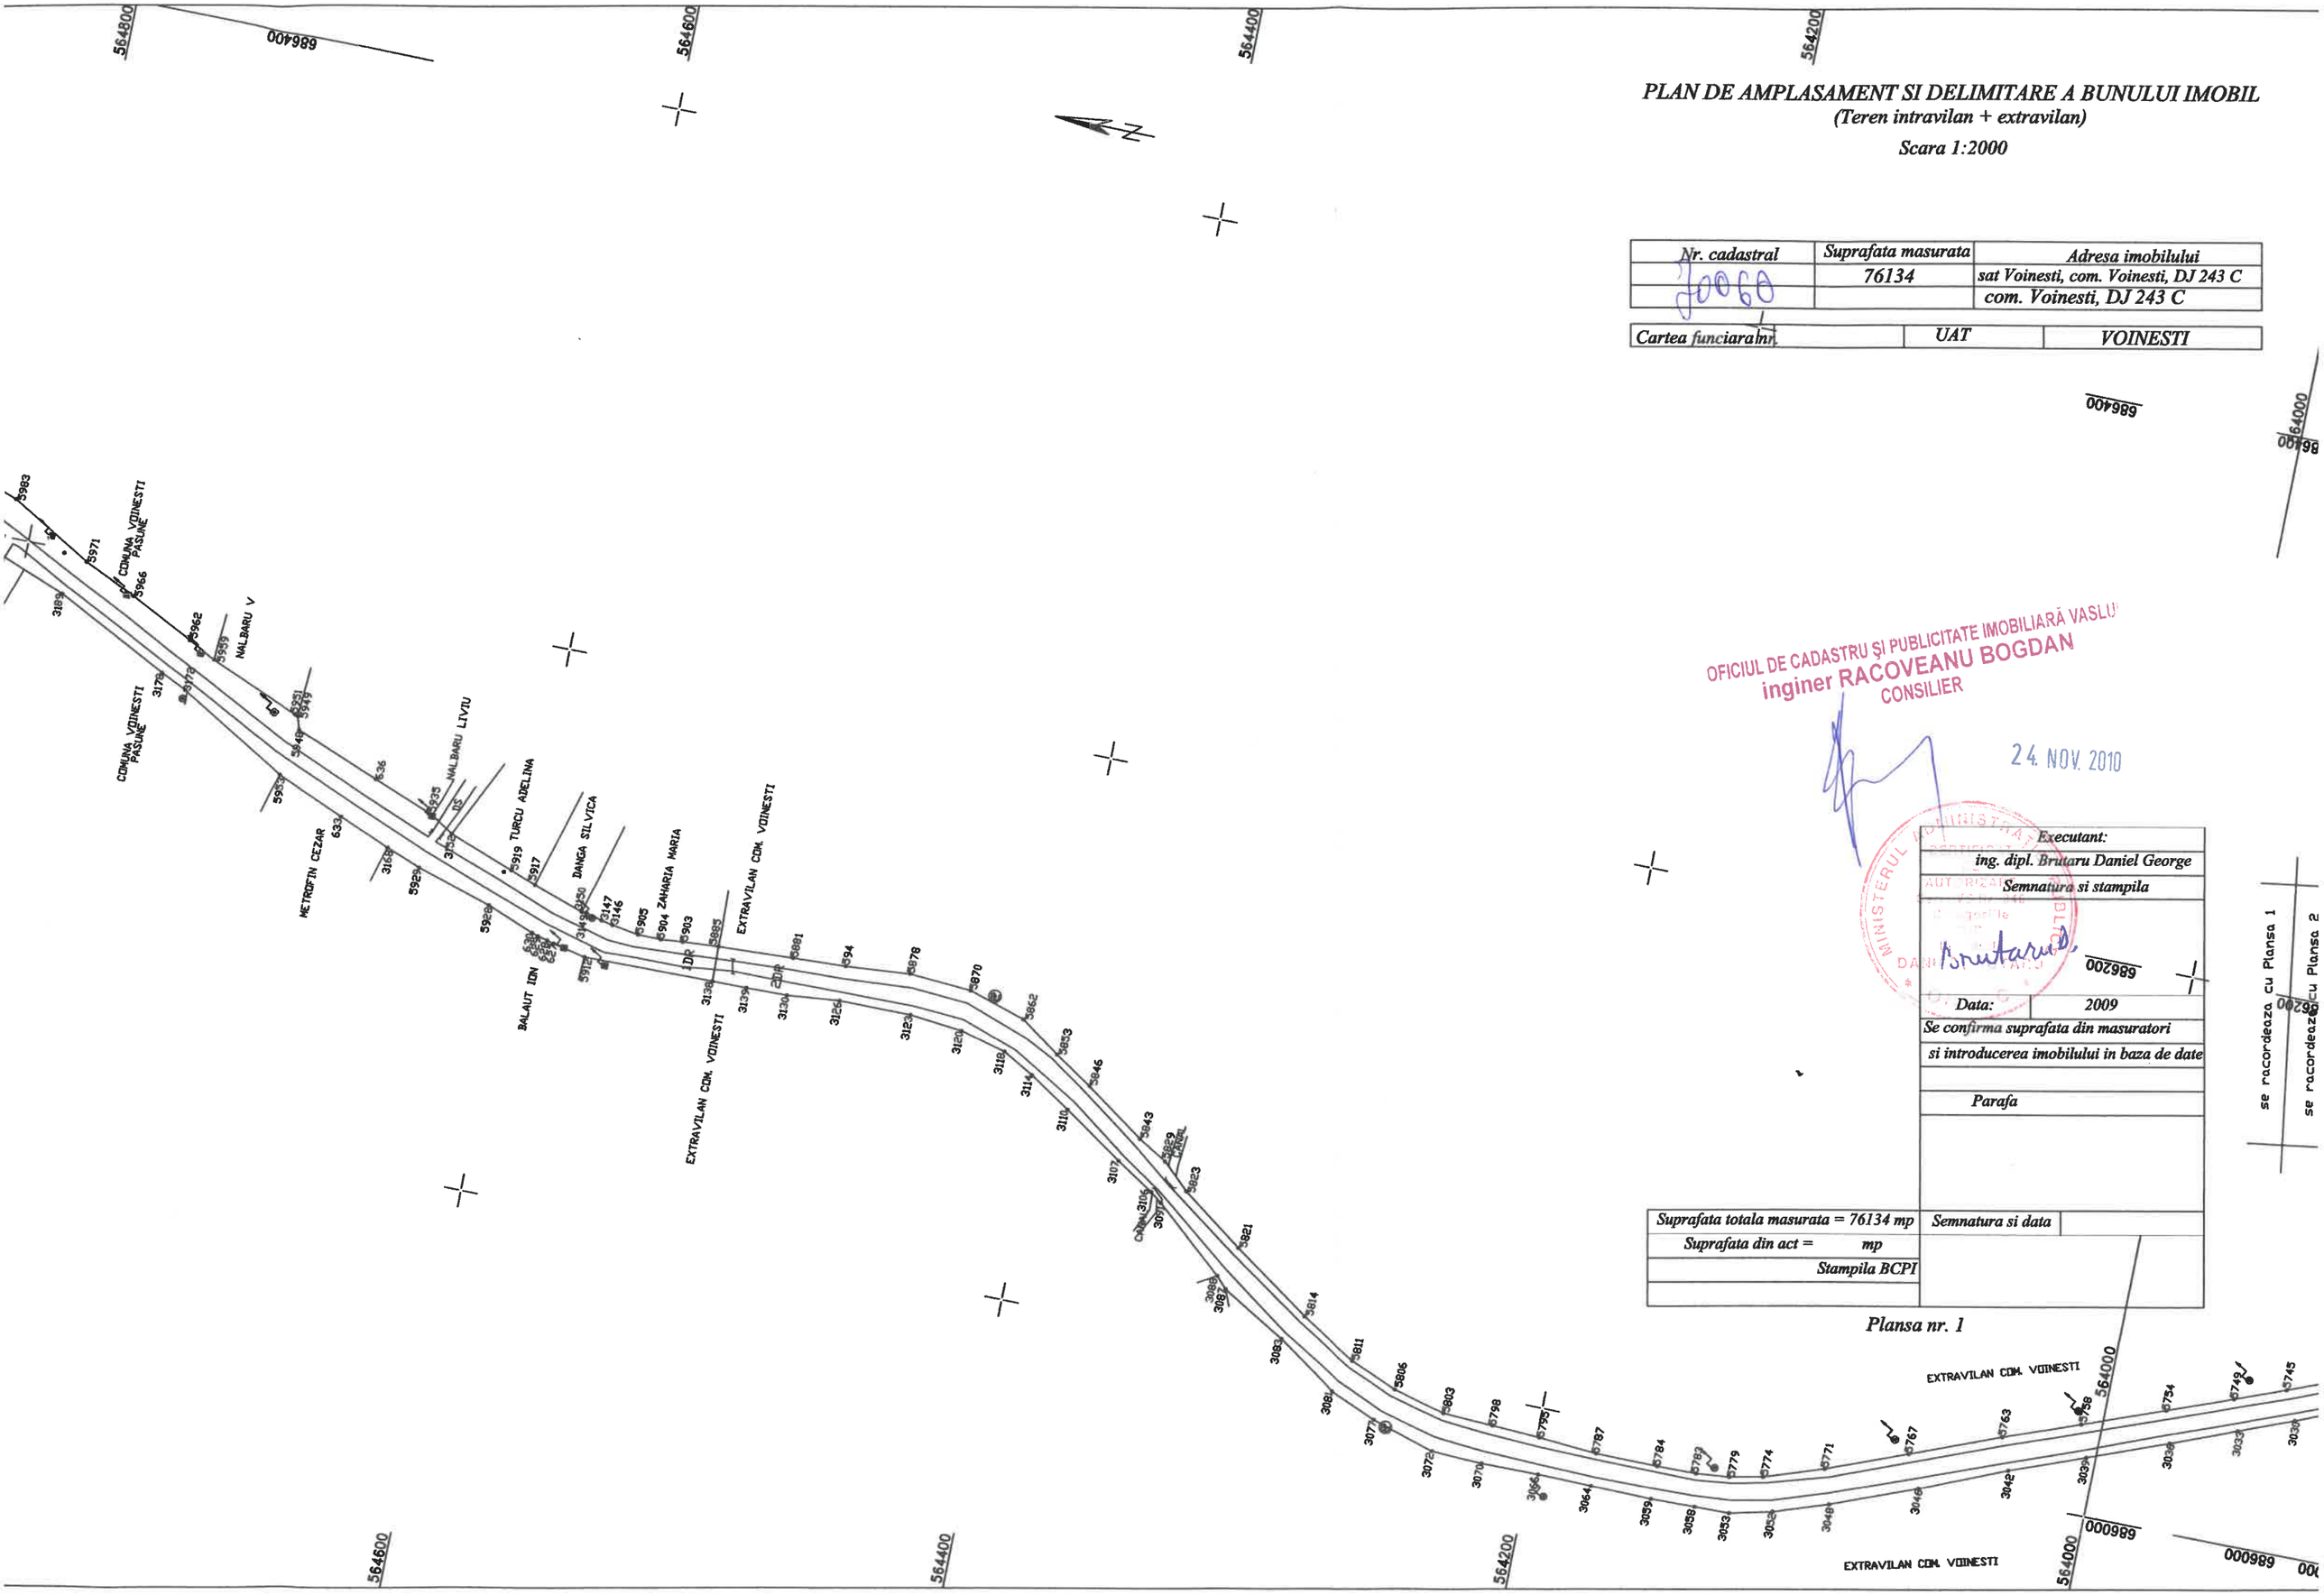

OFICIUL DE CADASTRU ŞI PUBLICITATE IMOBILIARĂ VASLUI
inginer RACOVEANU BOGDAN
CONSILIER

24. NOV. 2010

Executant:	
ing. dipl. Brutaru Daniel George	
Semnatura si stampila	
Brutaru D.	
Data:	2009
Se confirma suprafata din masuratori si introducerea imobilului in baza de date	
Parafa	

Suprafata totala masurata = 76134 mp	Semnatura si data
Suprafata din act = mp	
Stampila BCPI	

Plansa nr. 1