



Scara 1:1000

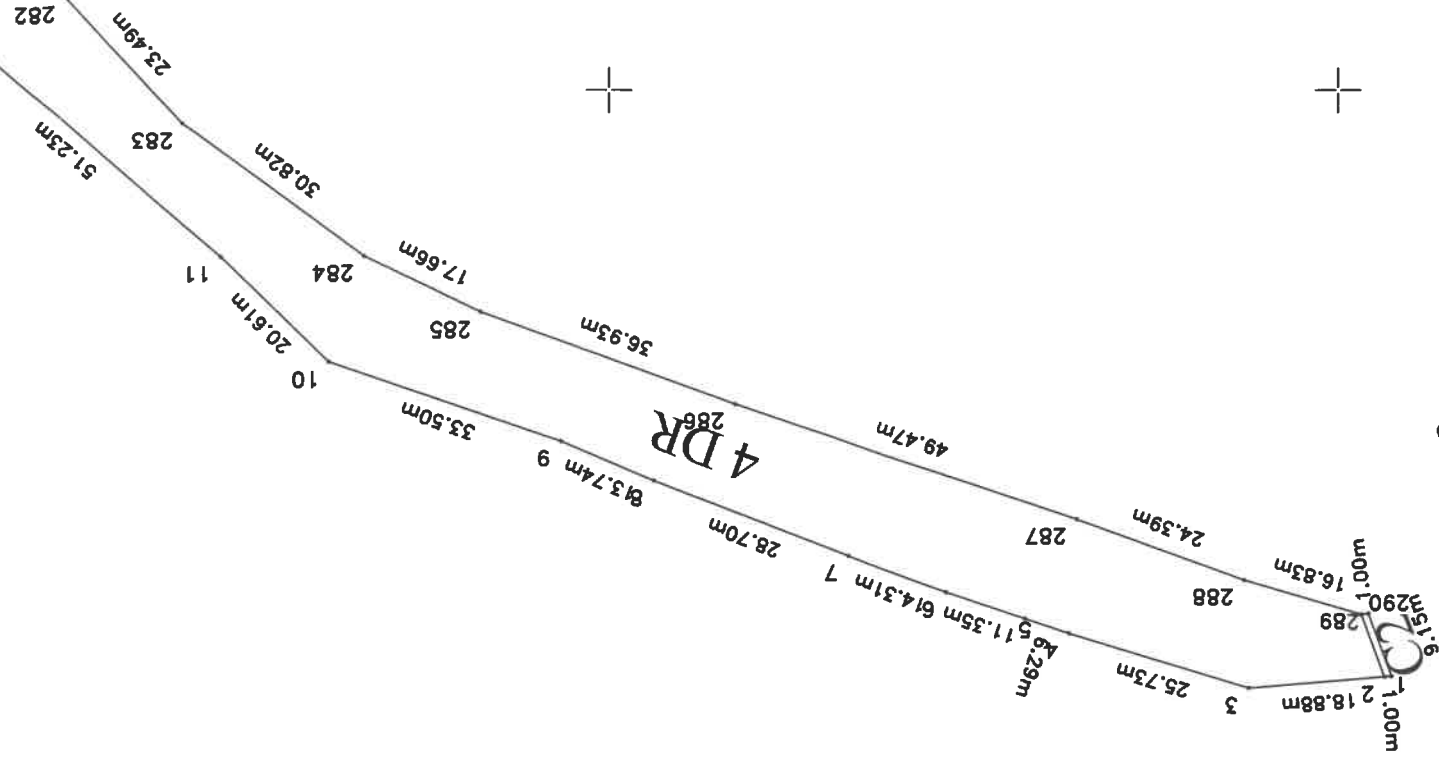

David Zoltana

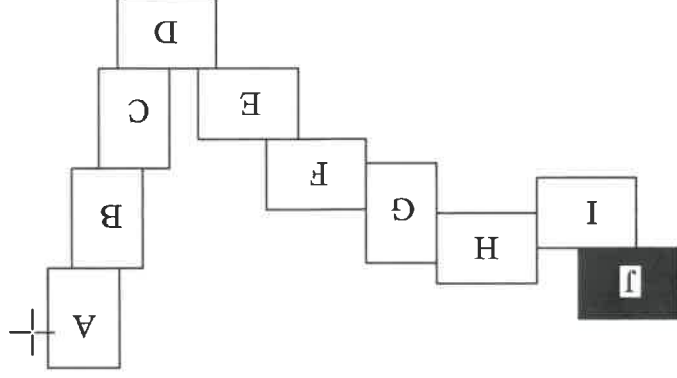


Esigete SC TOPGEOBENICS SRL
Confirm esclusiva masonfor, la firma, corrispettiva
incontroll documentati odossato si corrispondenza assolta
Semidure si porta

Confirm introducere în baze de date integrate al
 documentelor numerale codificate
 Semnatura si parafă
 Stampila BCP


[illegible]


Scara 1:1000

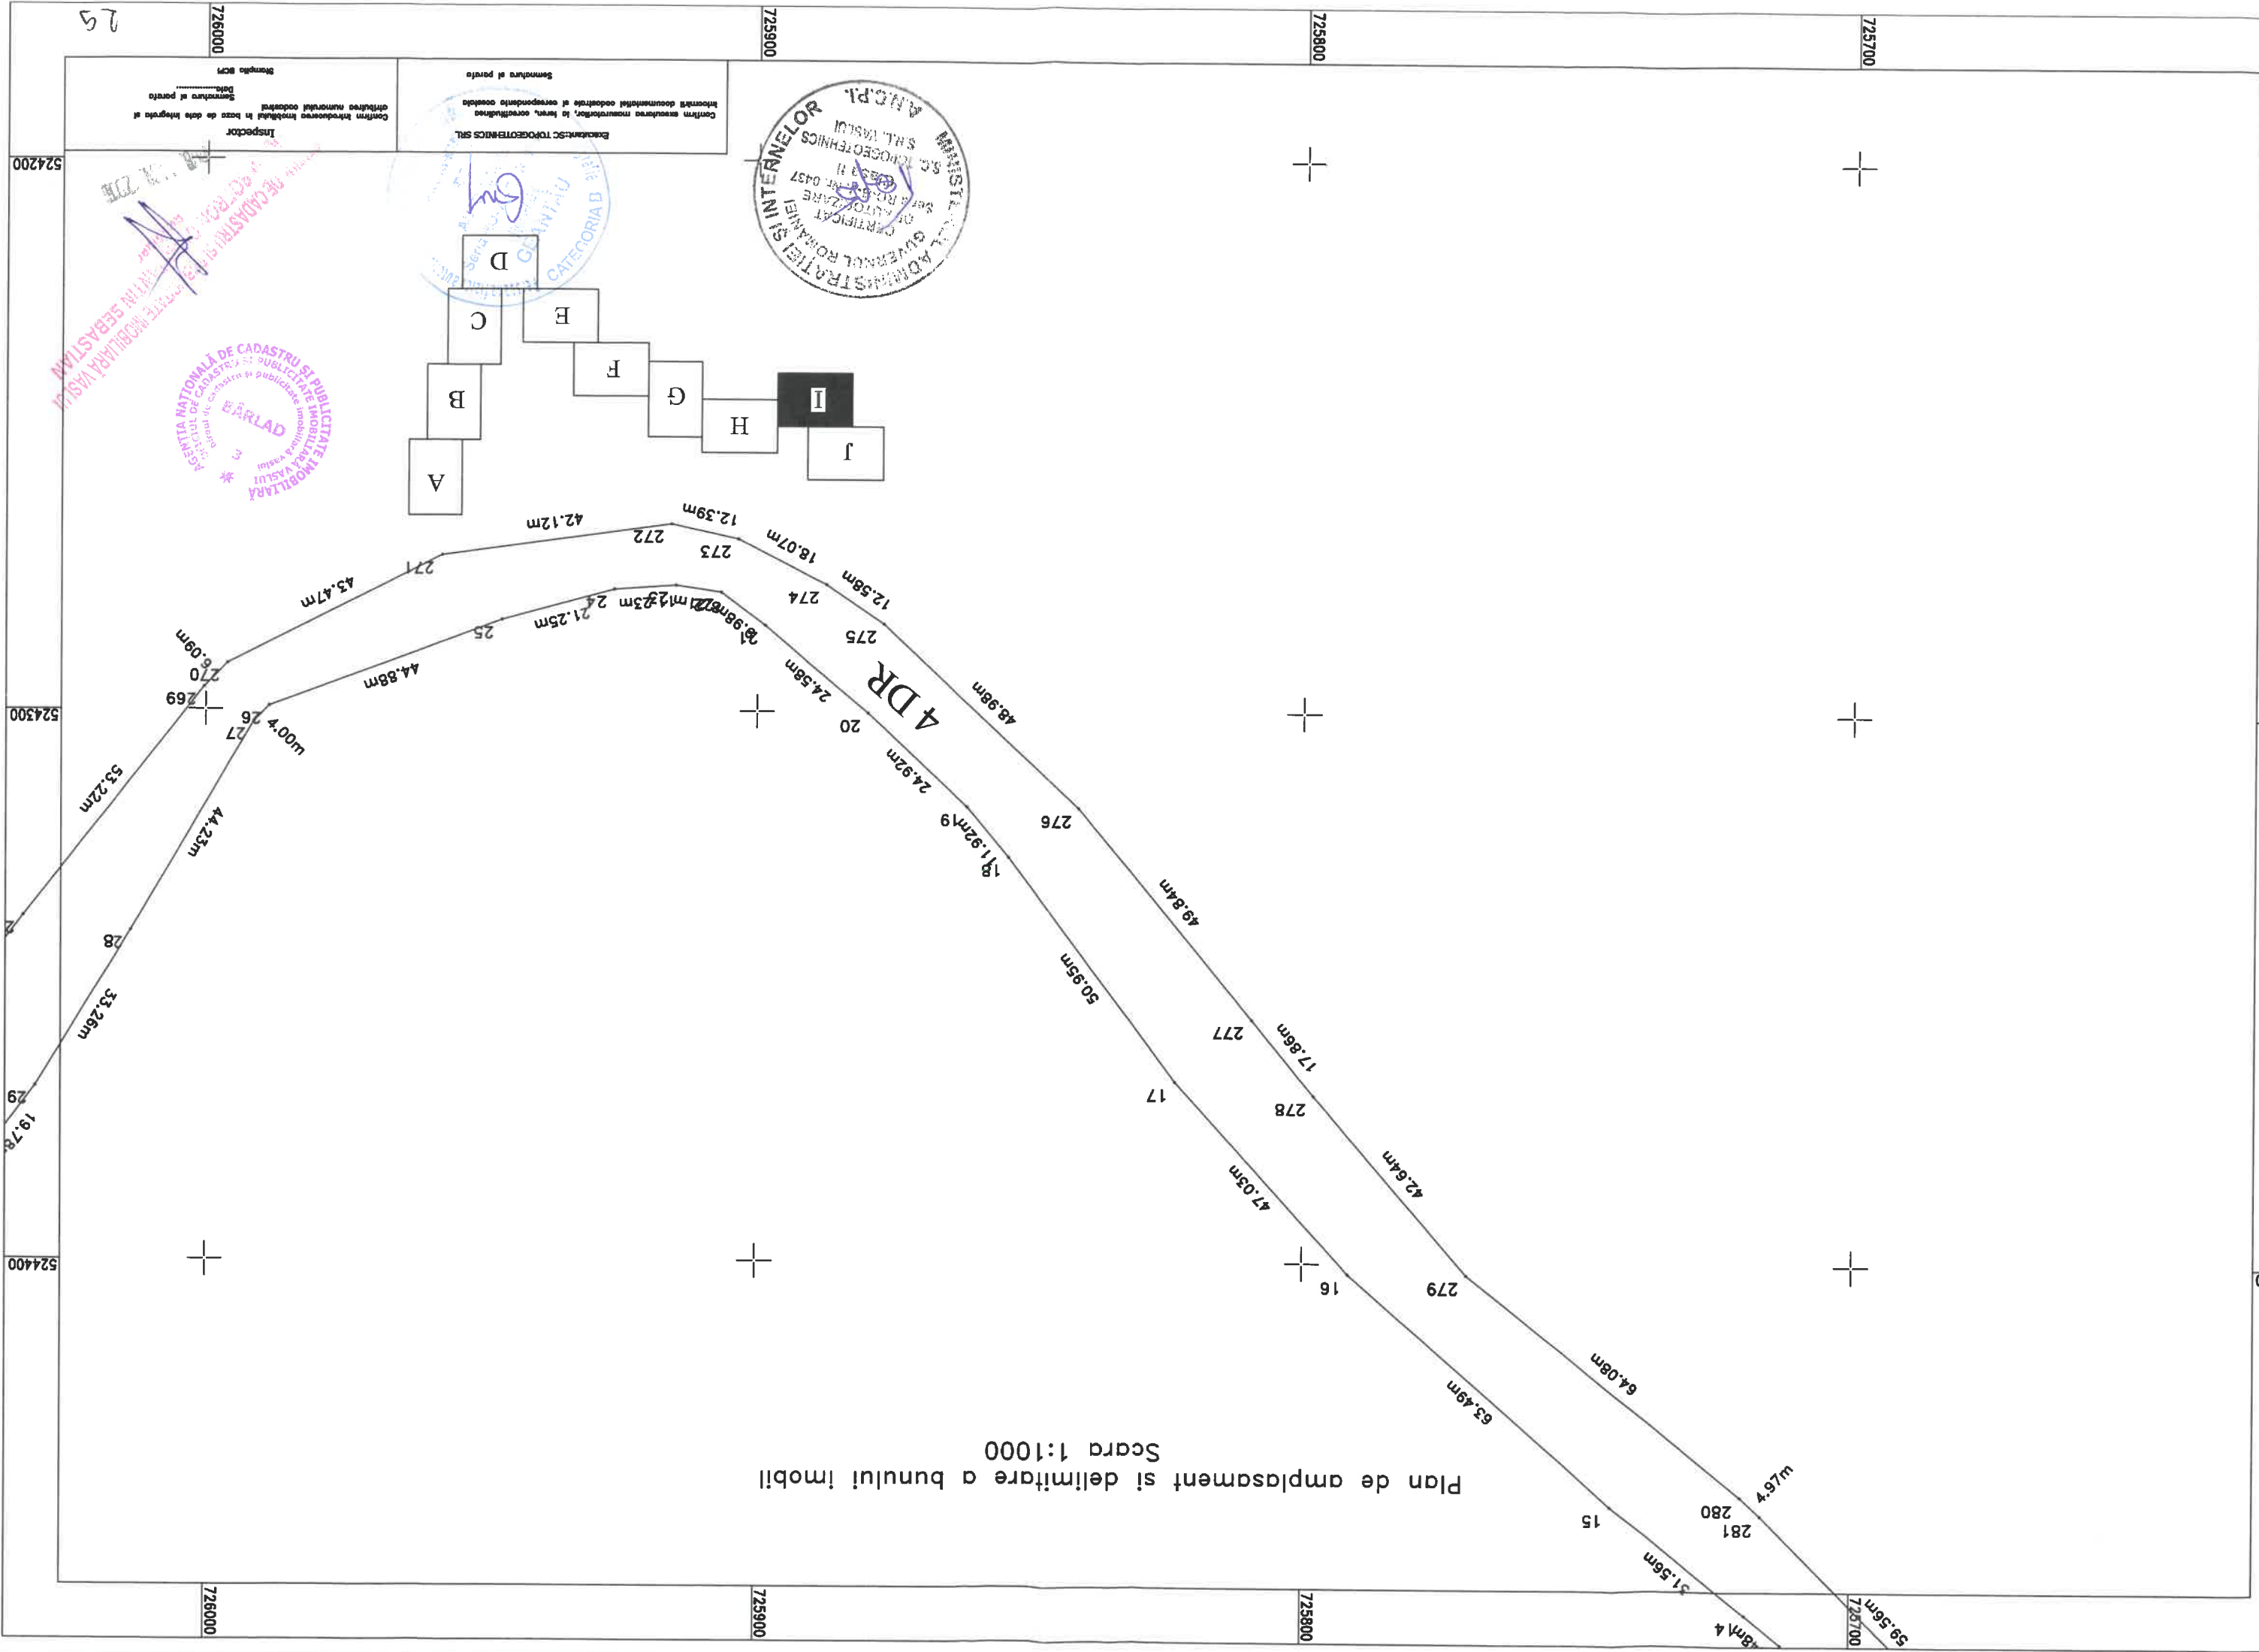

Plan de amplasament si delimitare a bunului imobil
Scara 1:1000


Scara 1:1000

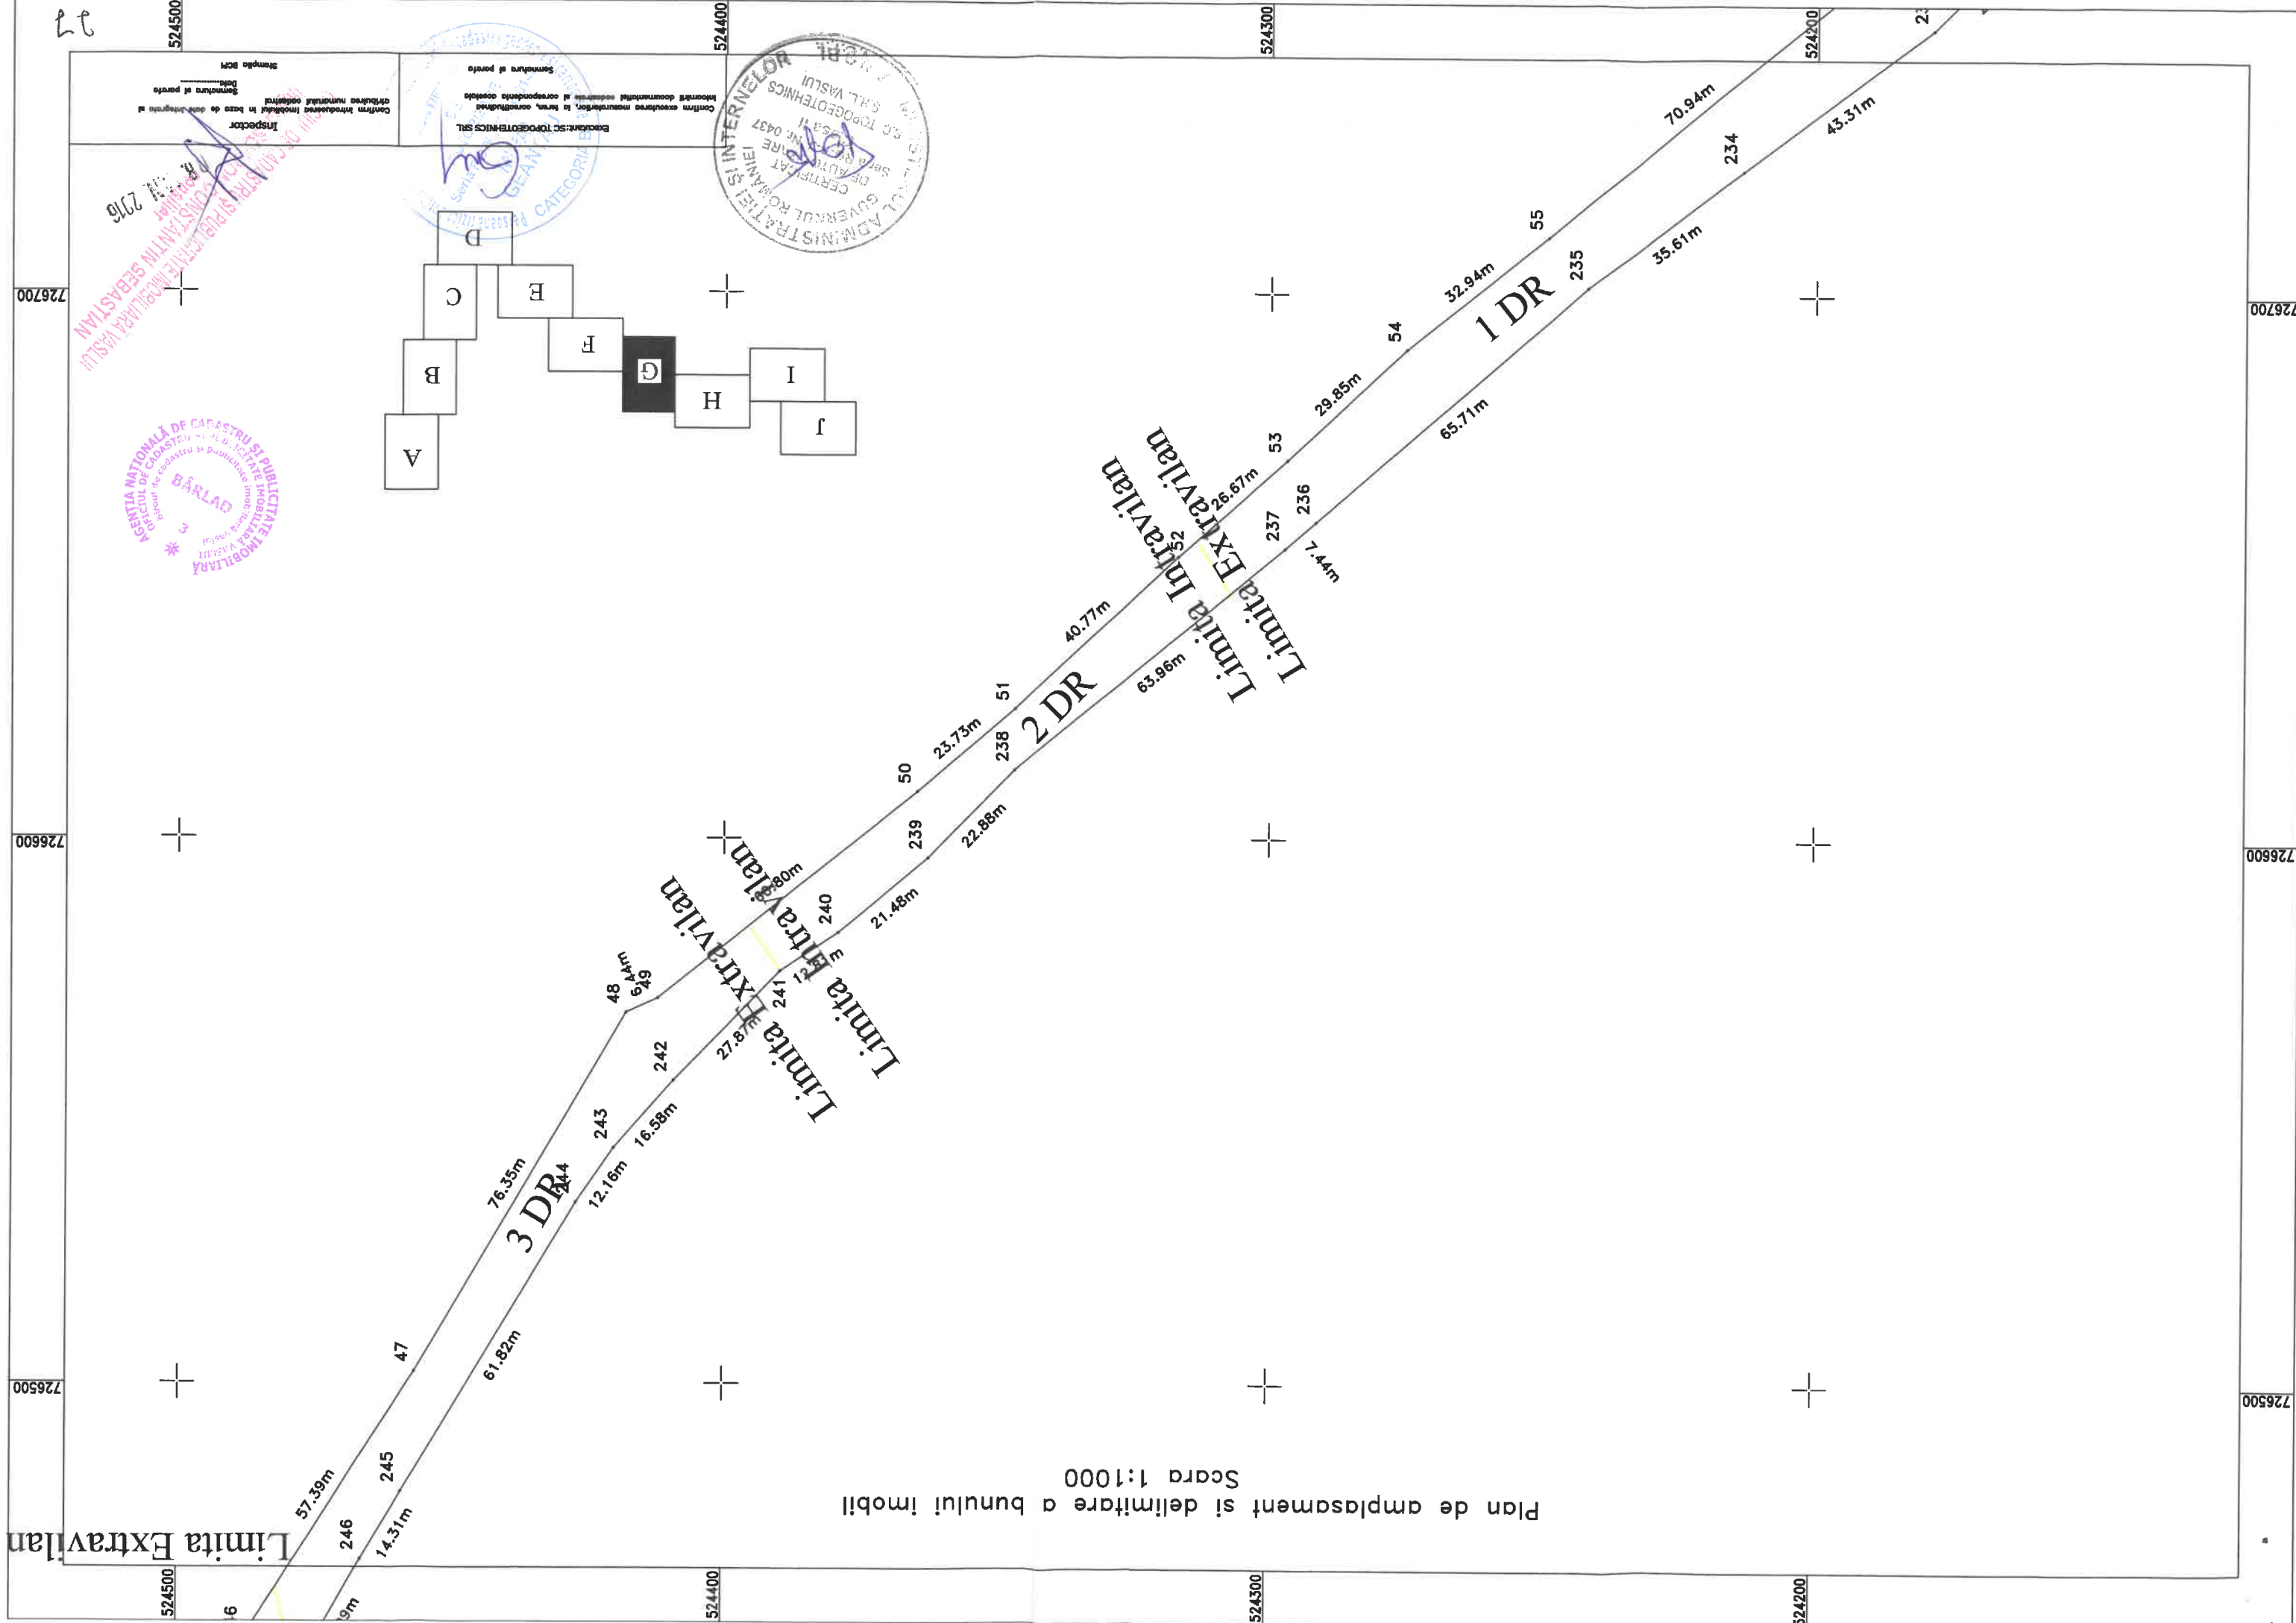

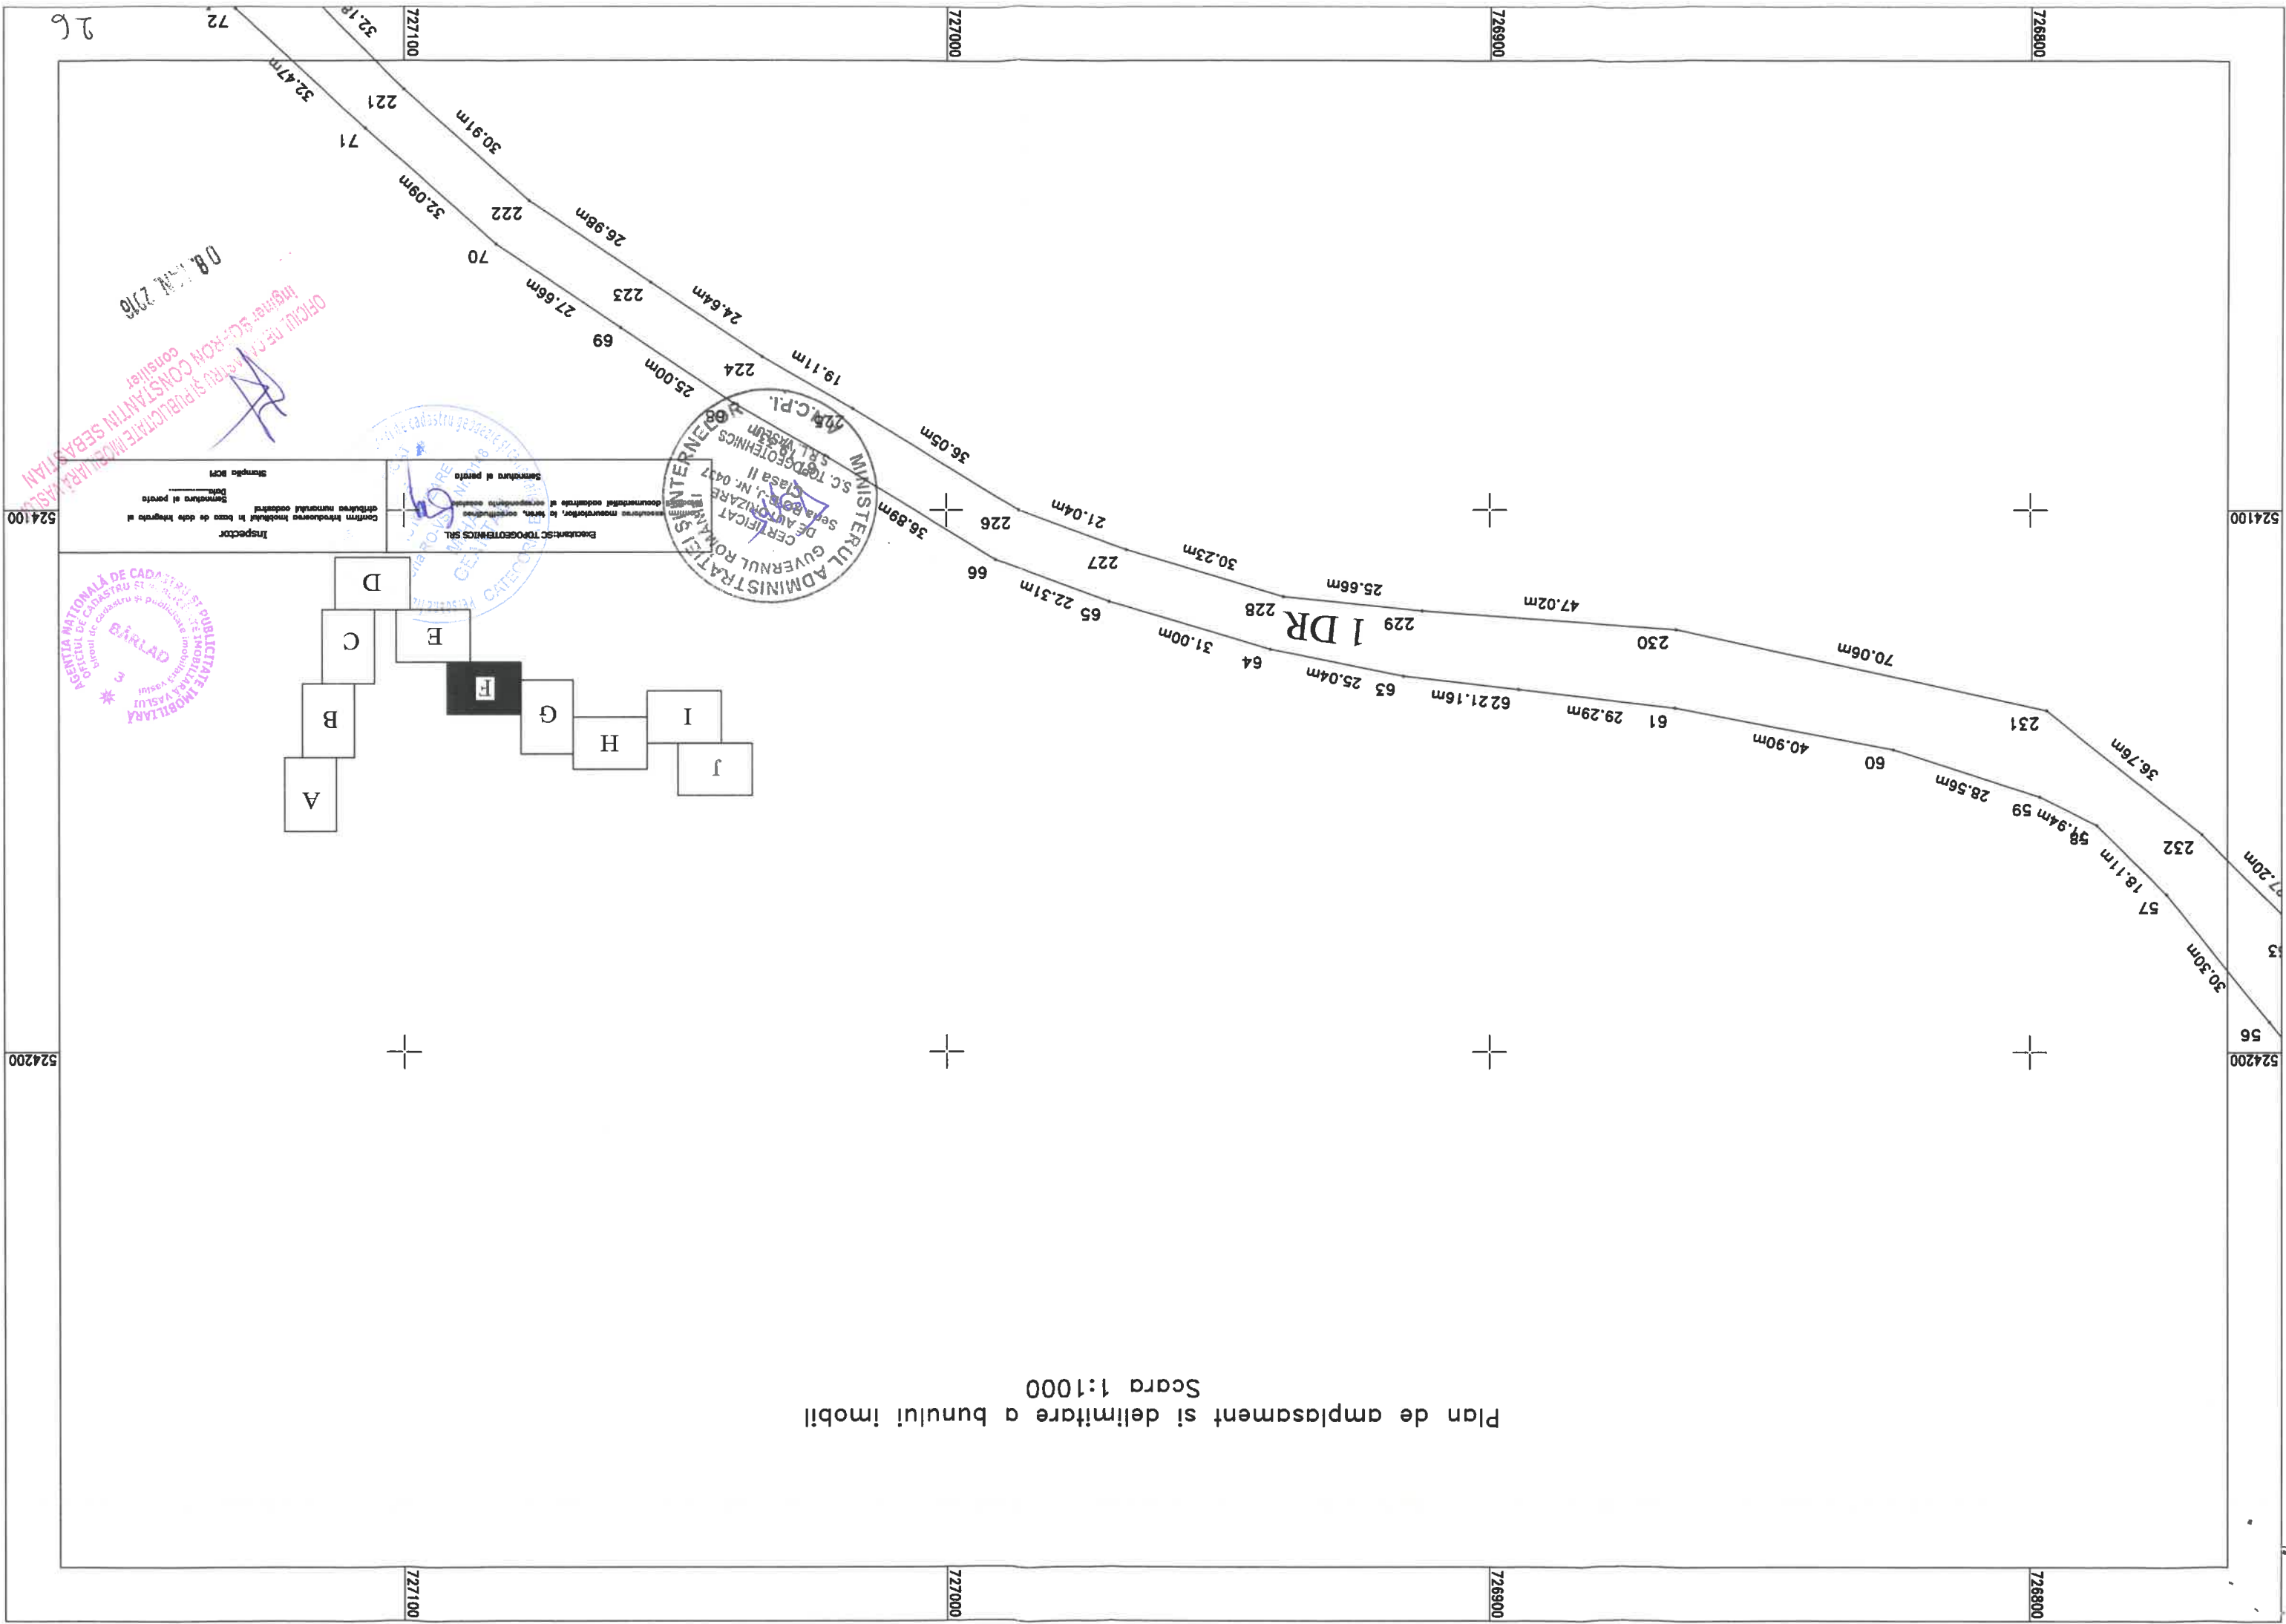


Plan de amplasament si delimitare a bunului imobil


Scara 1:1000

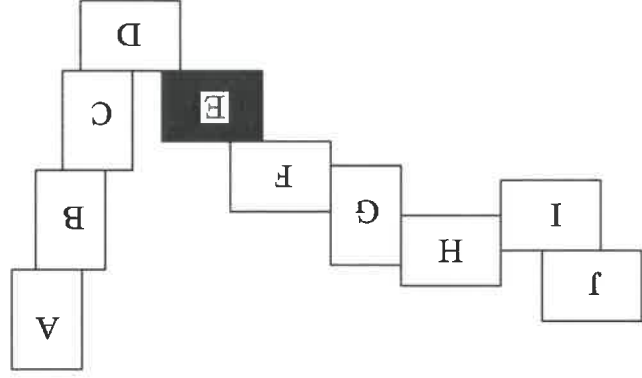


Insusitorii: SC TOPOGOTHEMICS SRL
Confirmă măsurarea măsurătoarelor, la teren, corectitudinea
documentelor cadastrale și a planșelor de proiectare
Semnatura și poveră
Data:
Inspector
Semnatura și poveră
Data:
Stampa SCPI

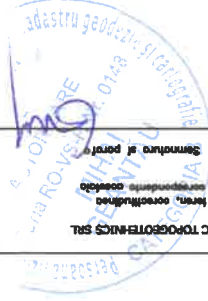


OFICIUL DE CADASTRU SI PUBLICITATE IMOBILIARA
Inginer S.C. ADN CONSTANTIN SEBASTIAN
CONSILIER
08 IAN 2016
BÂRLAD
AGENCIUL NATIONAL DE CADASTRU SI PUBLICITATE IMOBILIARA
OFICIUL DE CADASTRU SI PUBLICITATE IMOBILIARA
CONSILIER

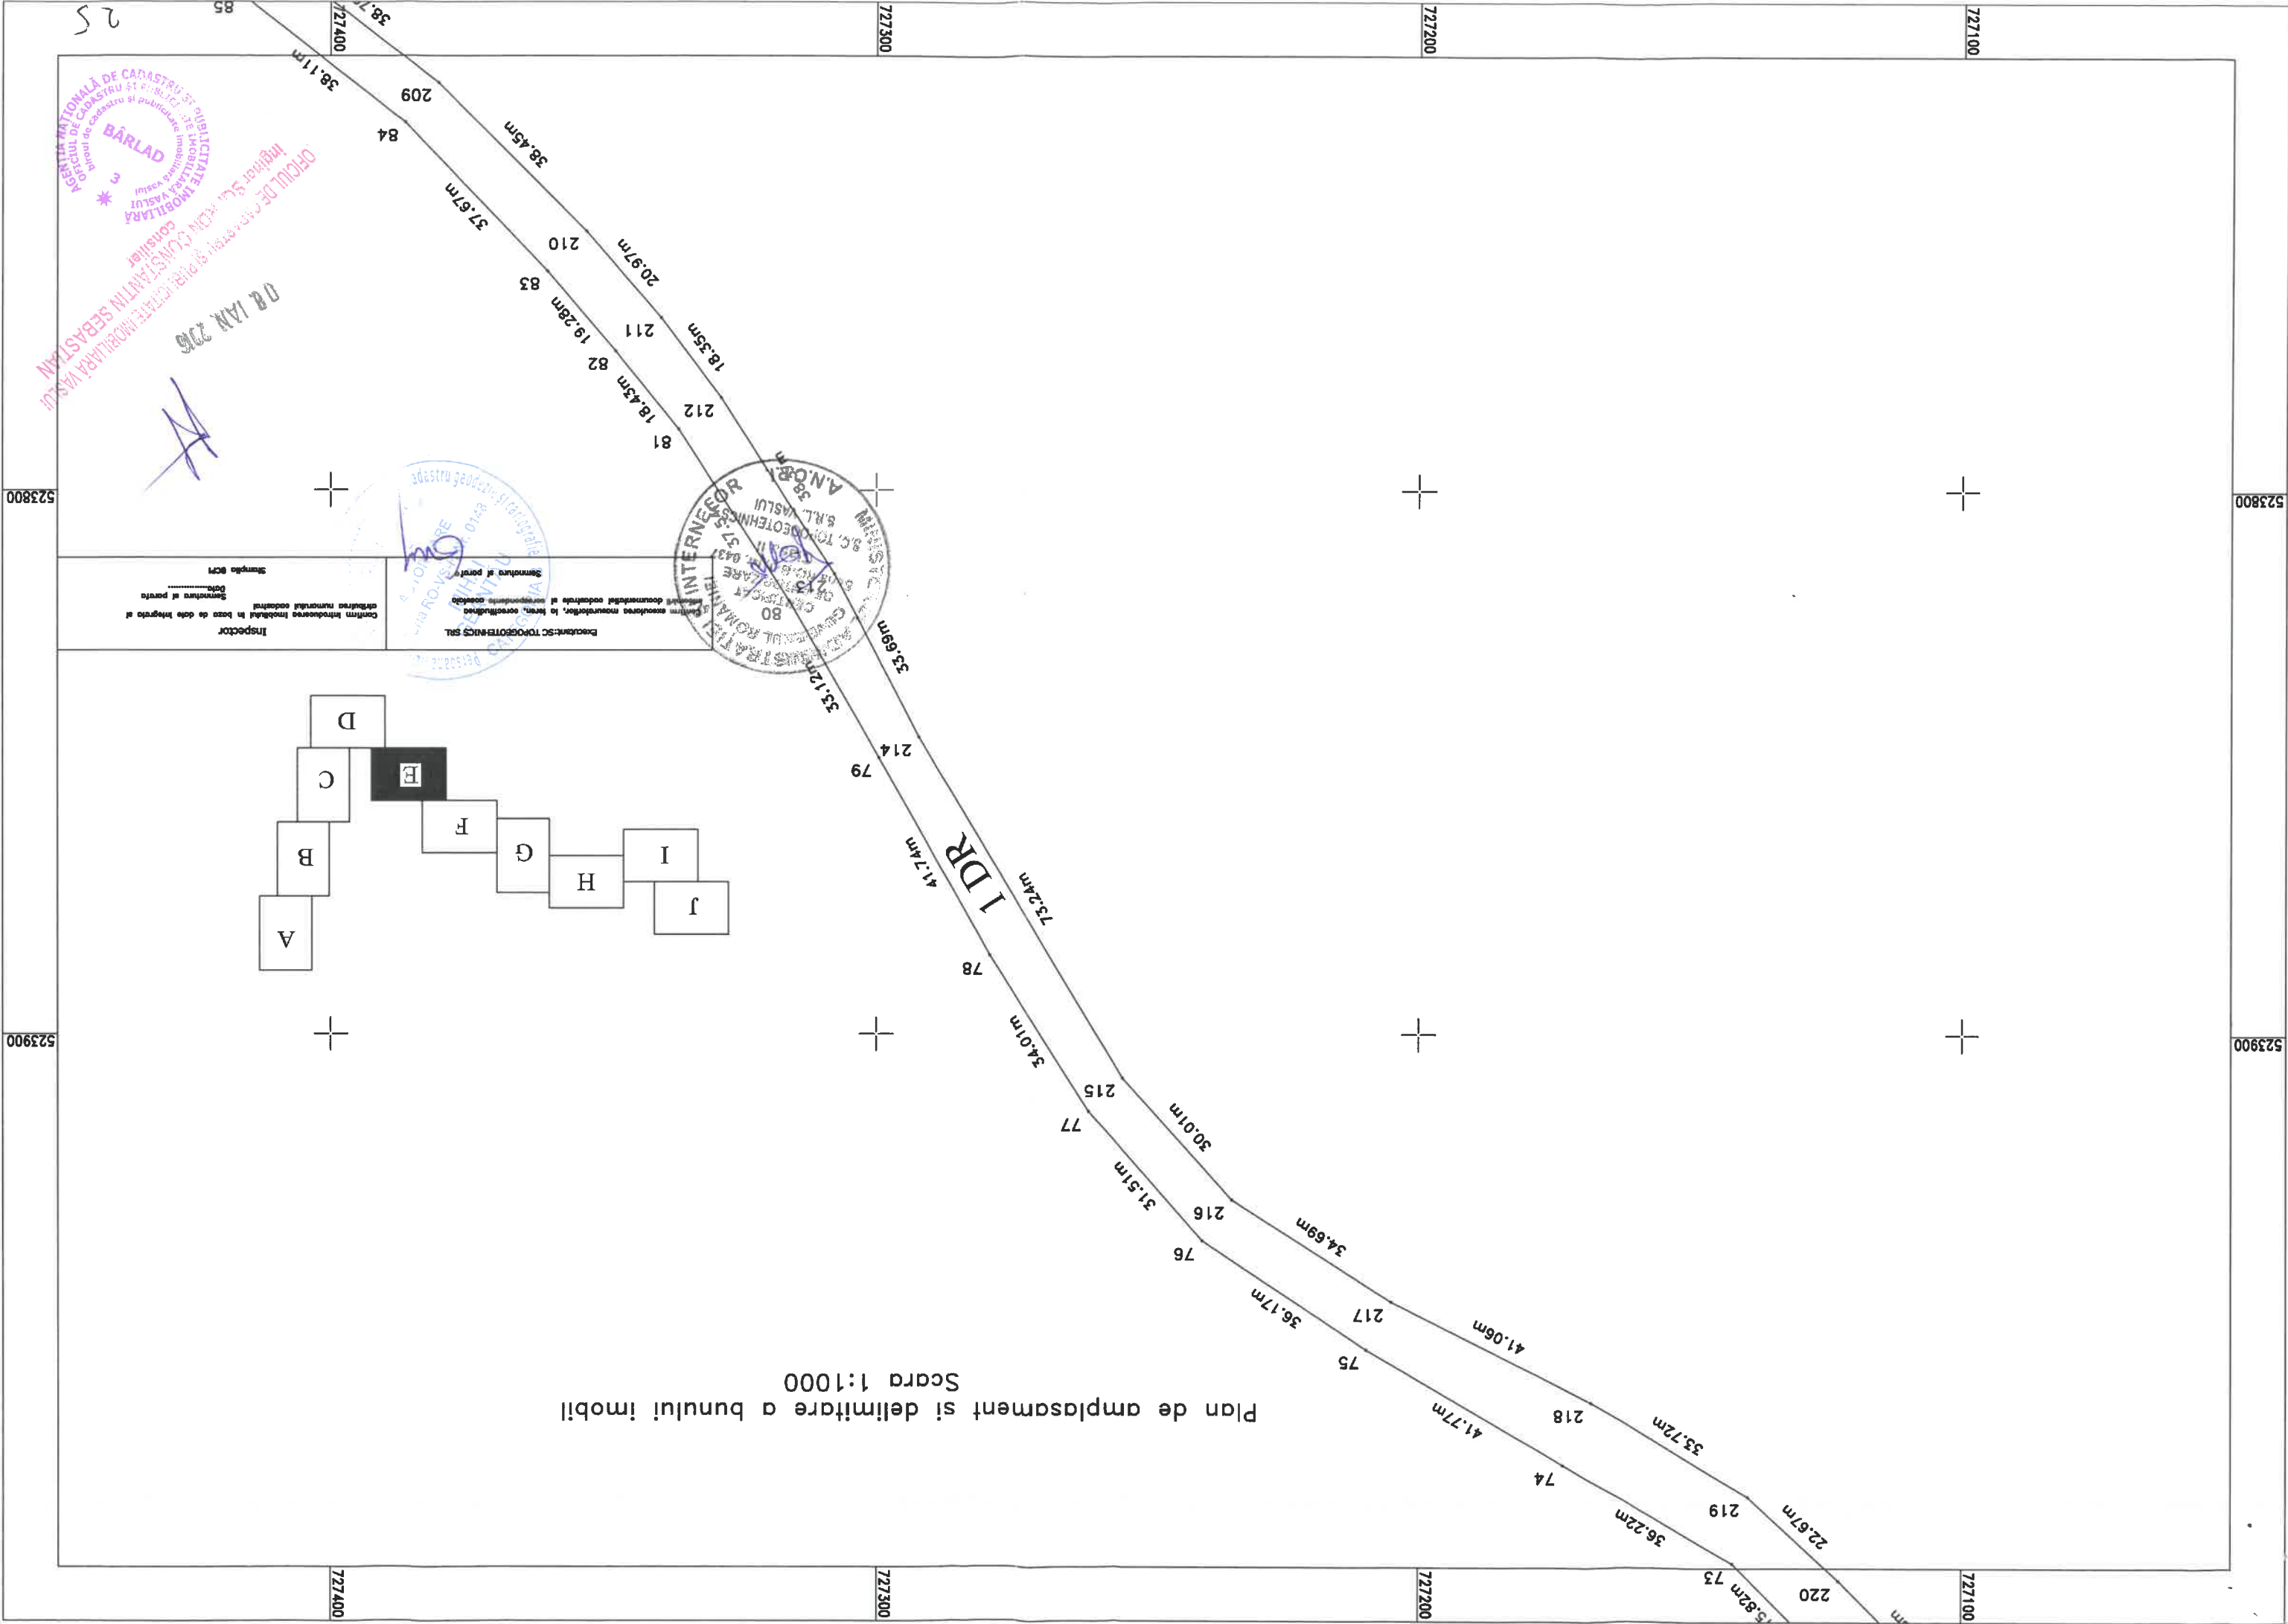

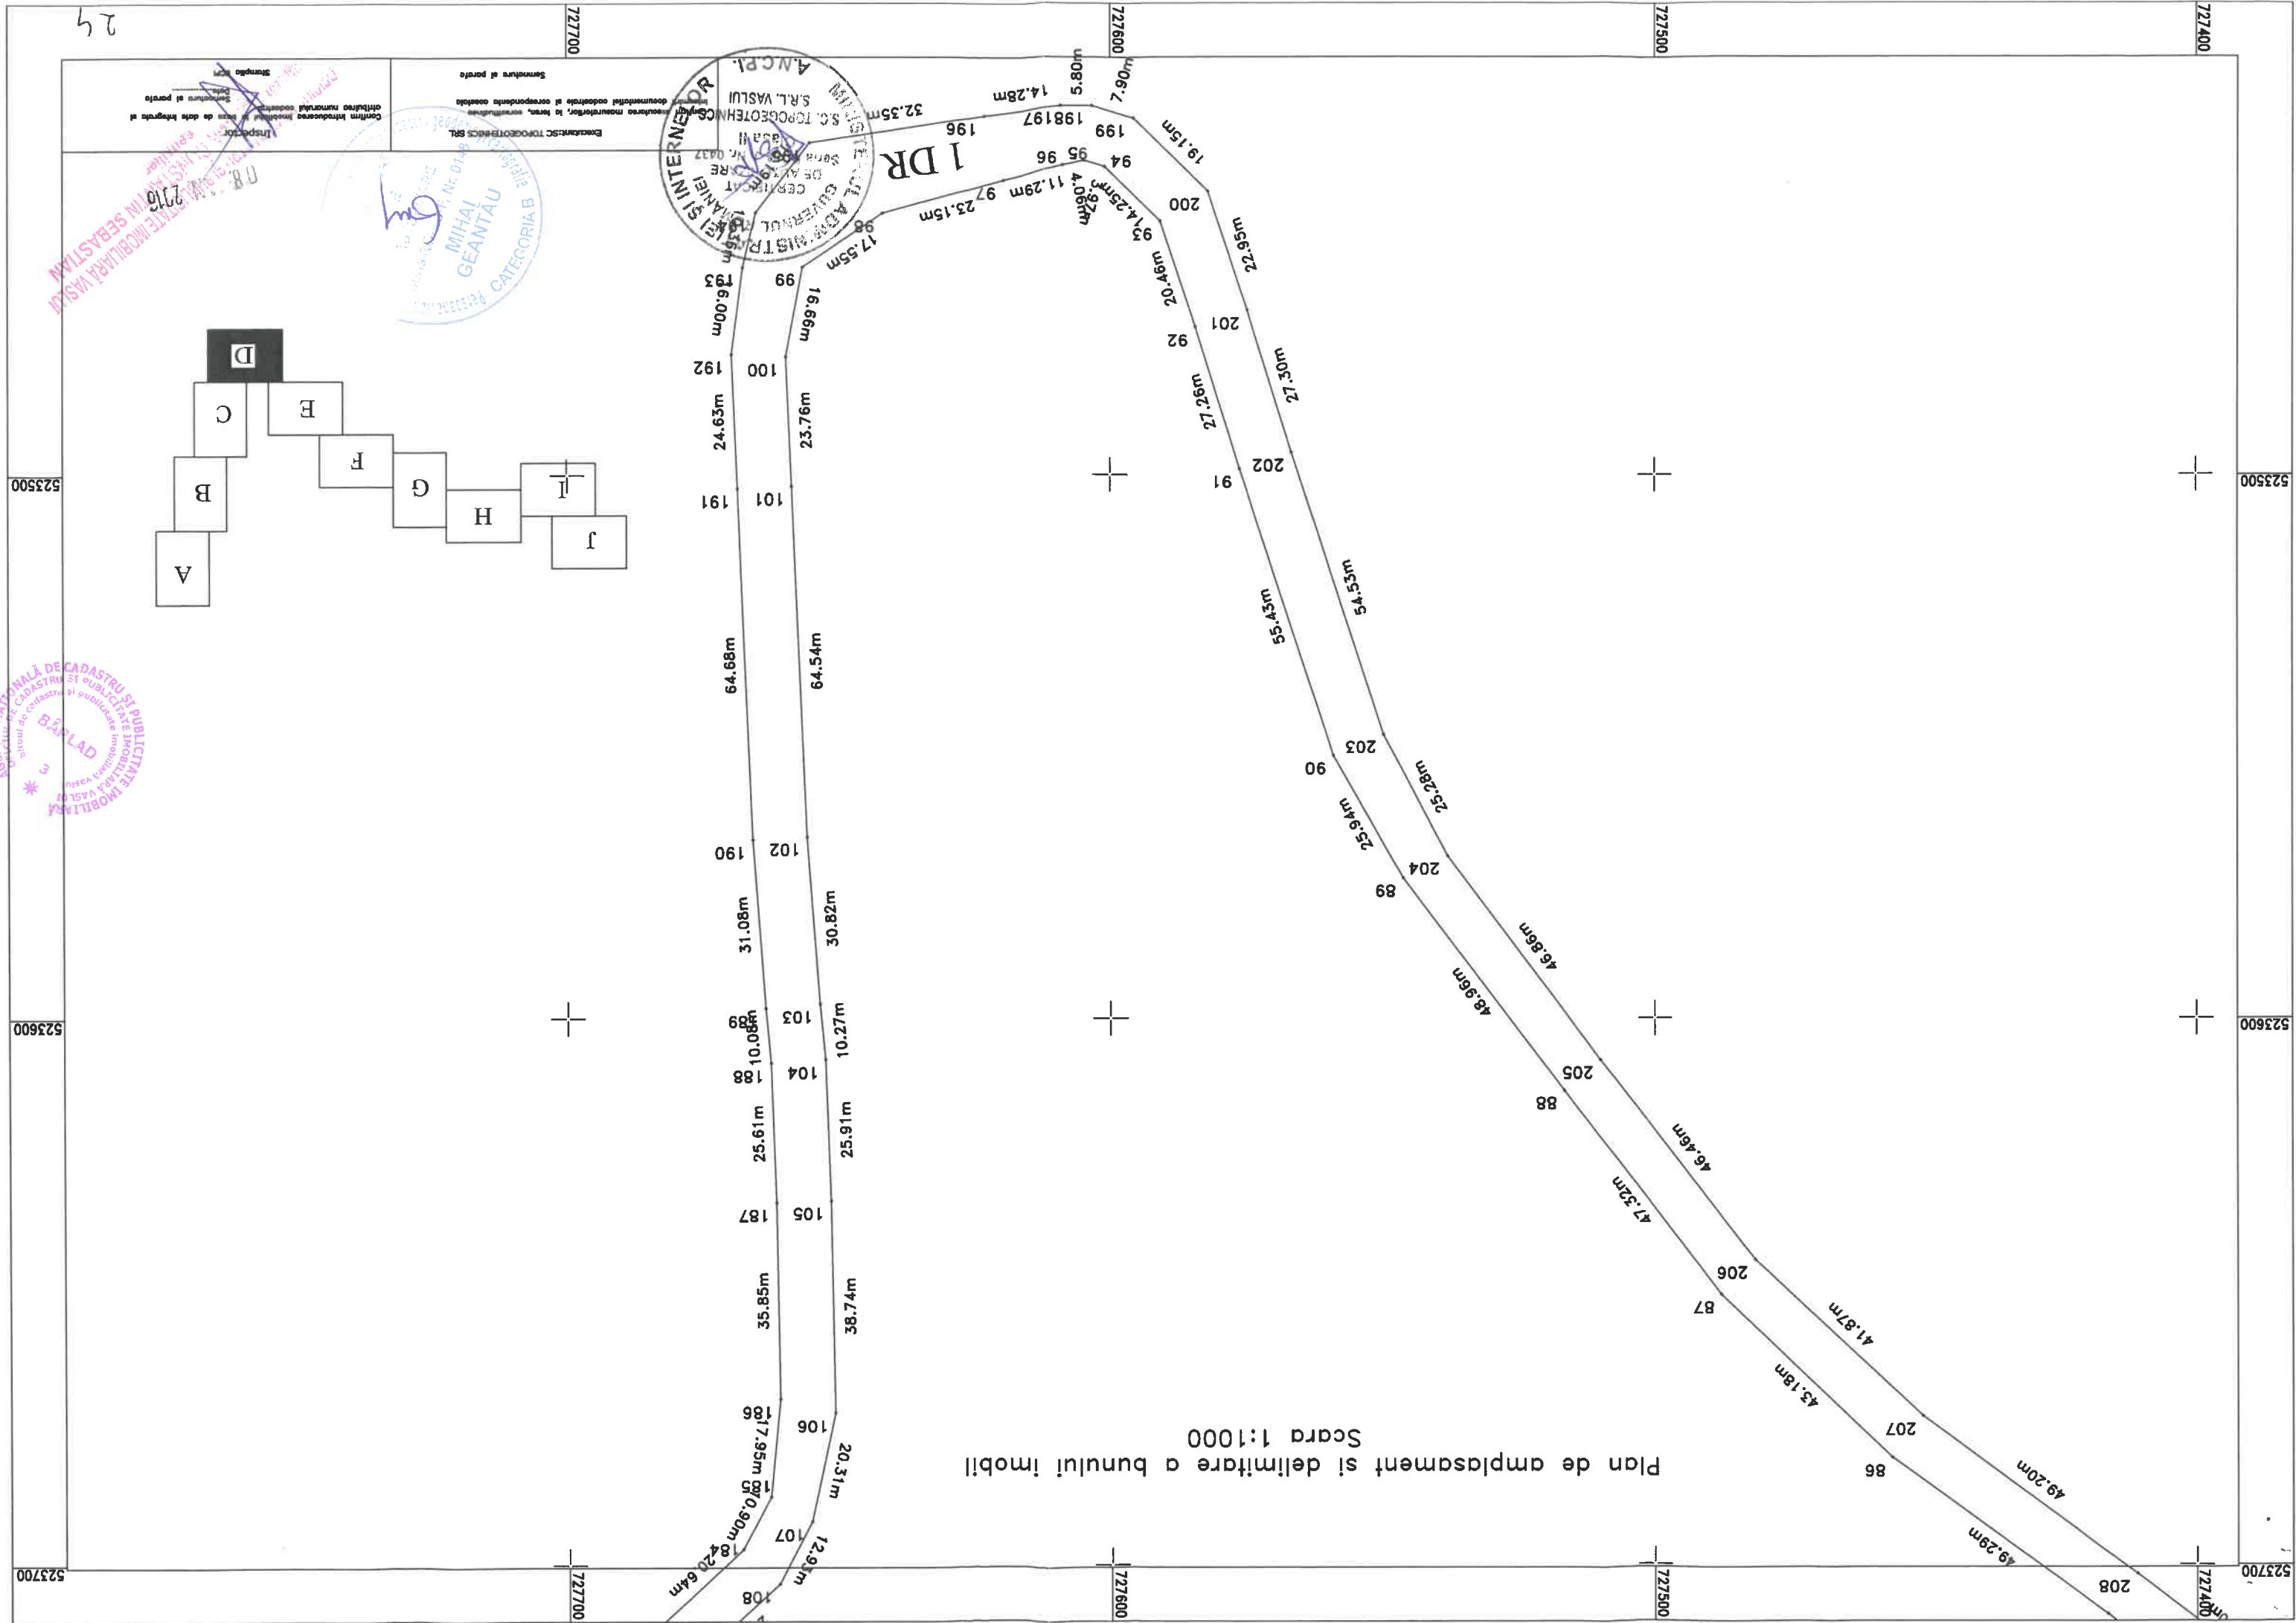



Plan de amplasament si delimitare a bunului imobil
Scara 1:1000

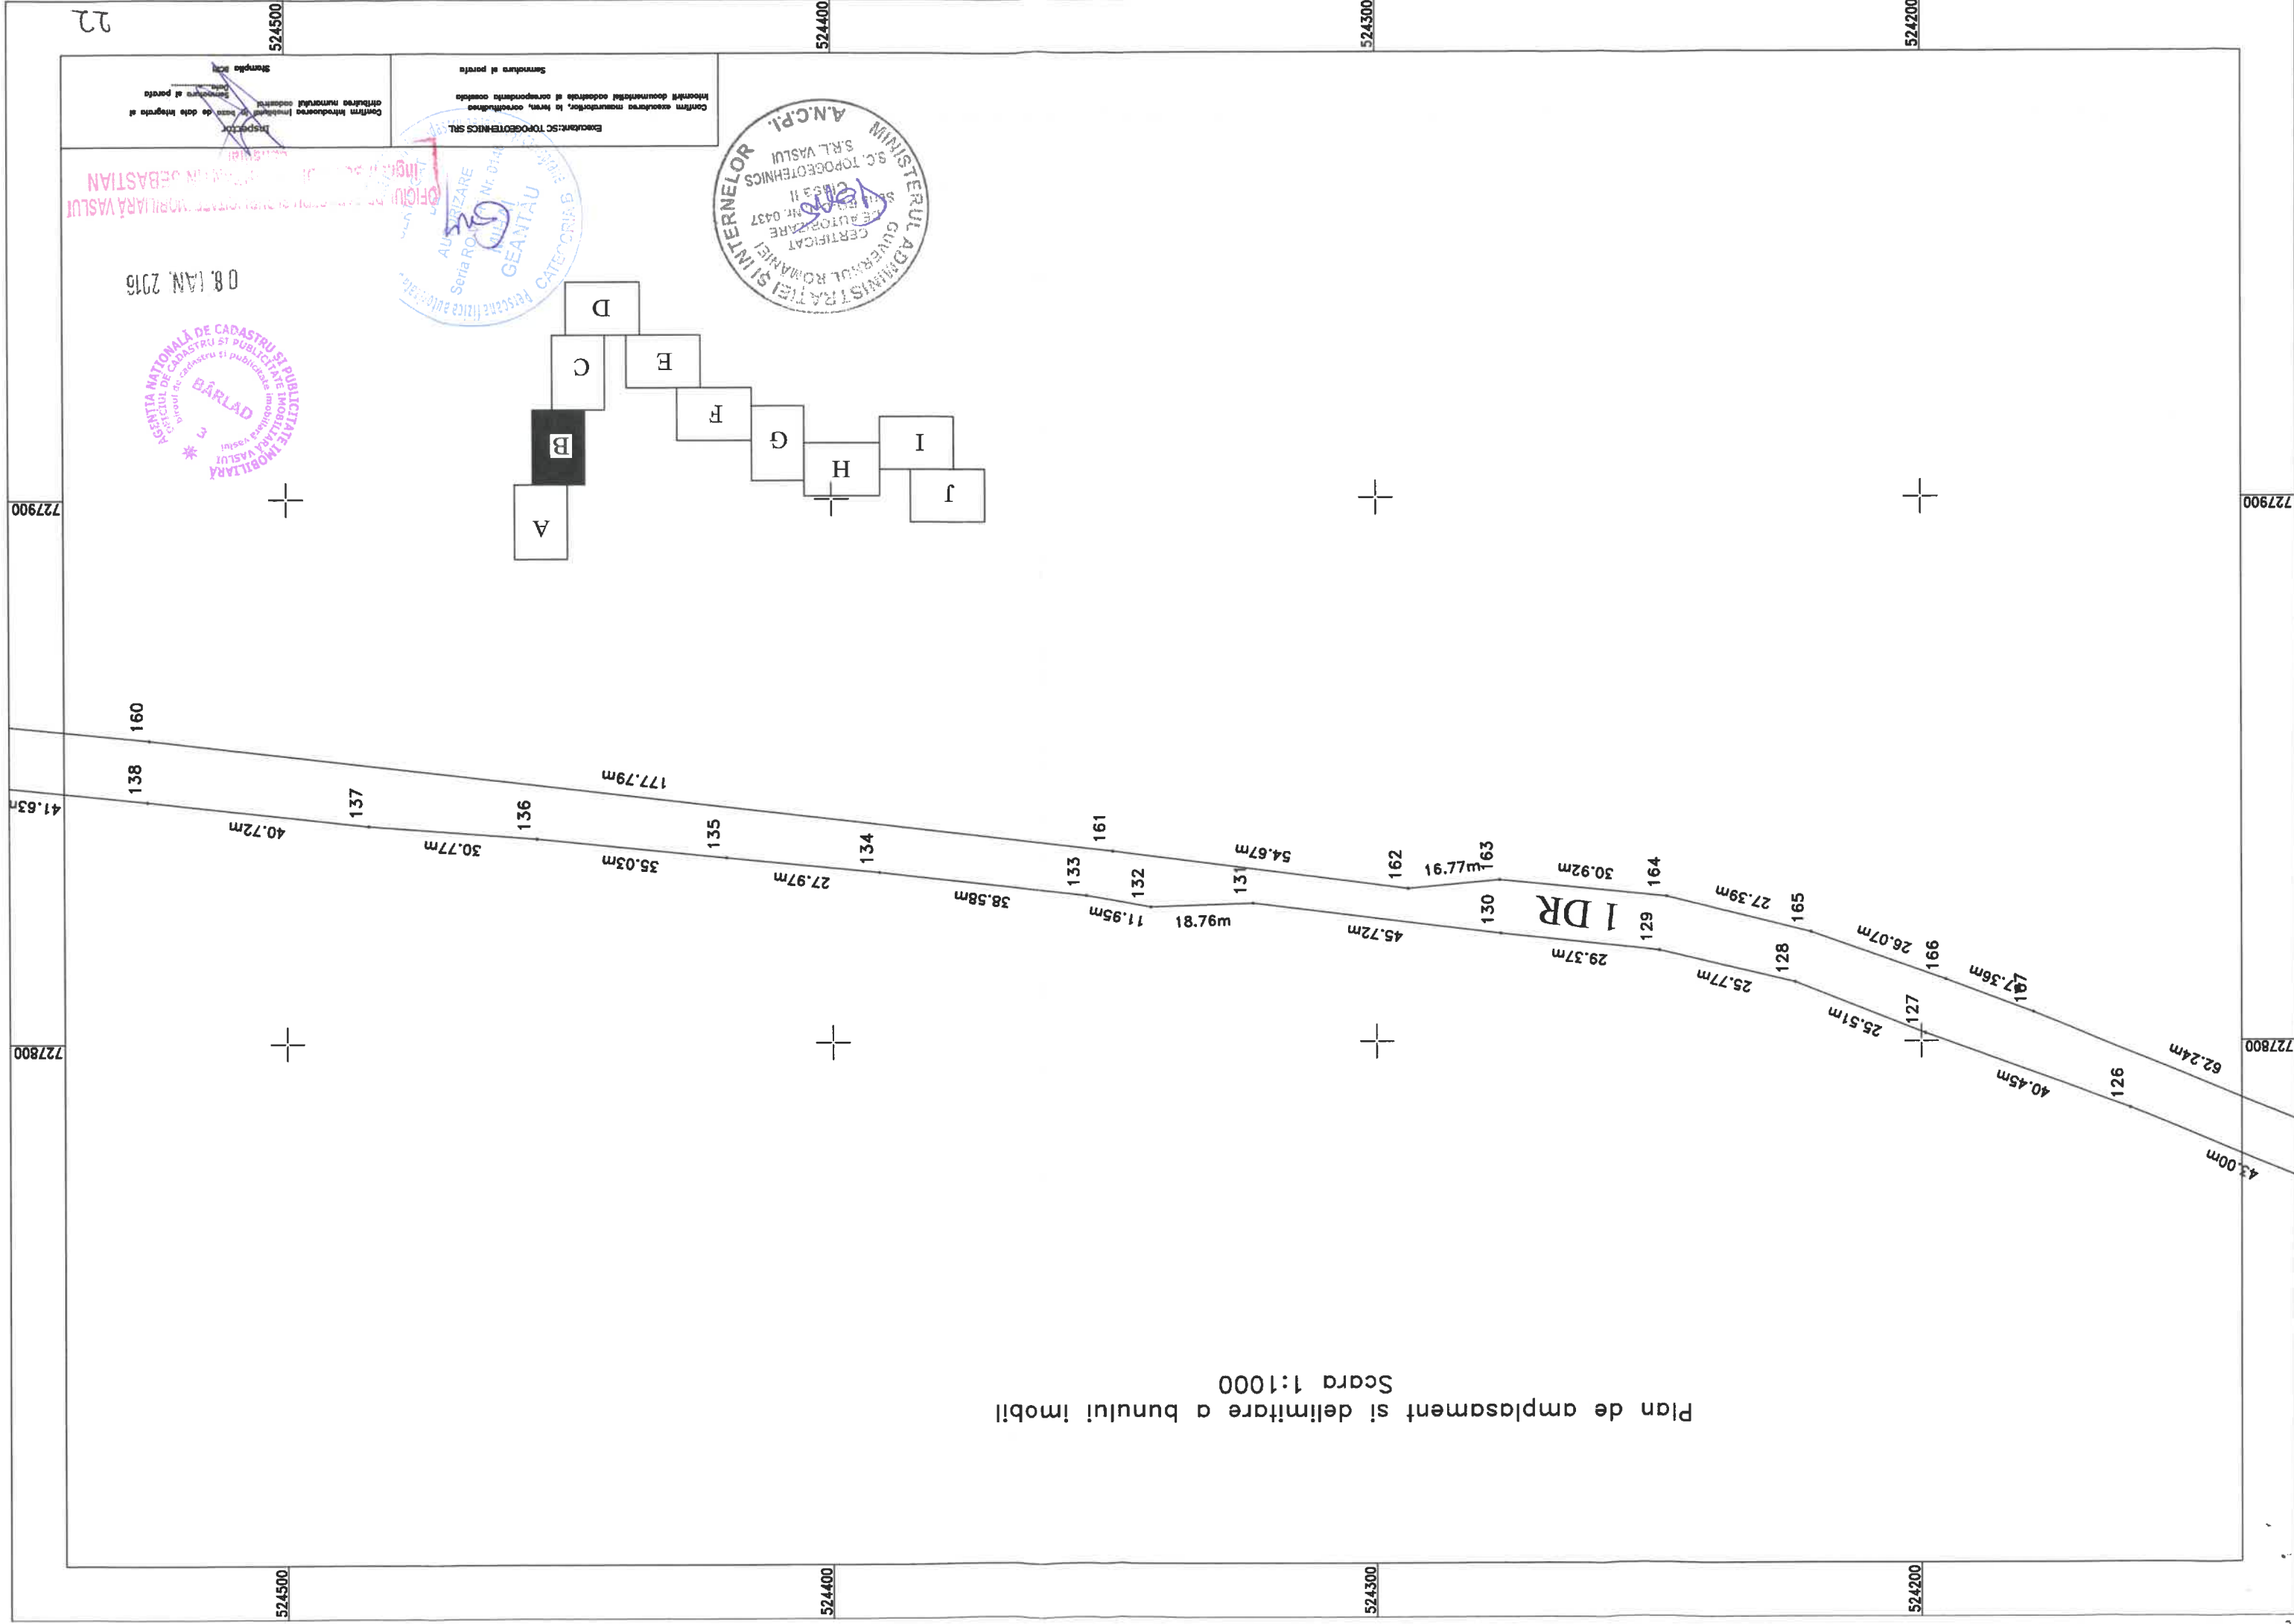

Plan de amplasament si delimitare a bunului imobil
Scara 1:1000

