


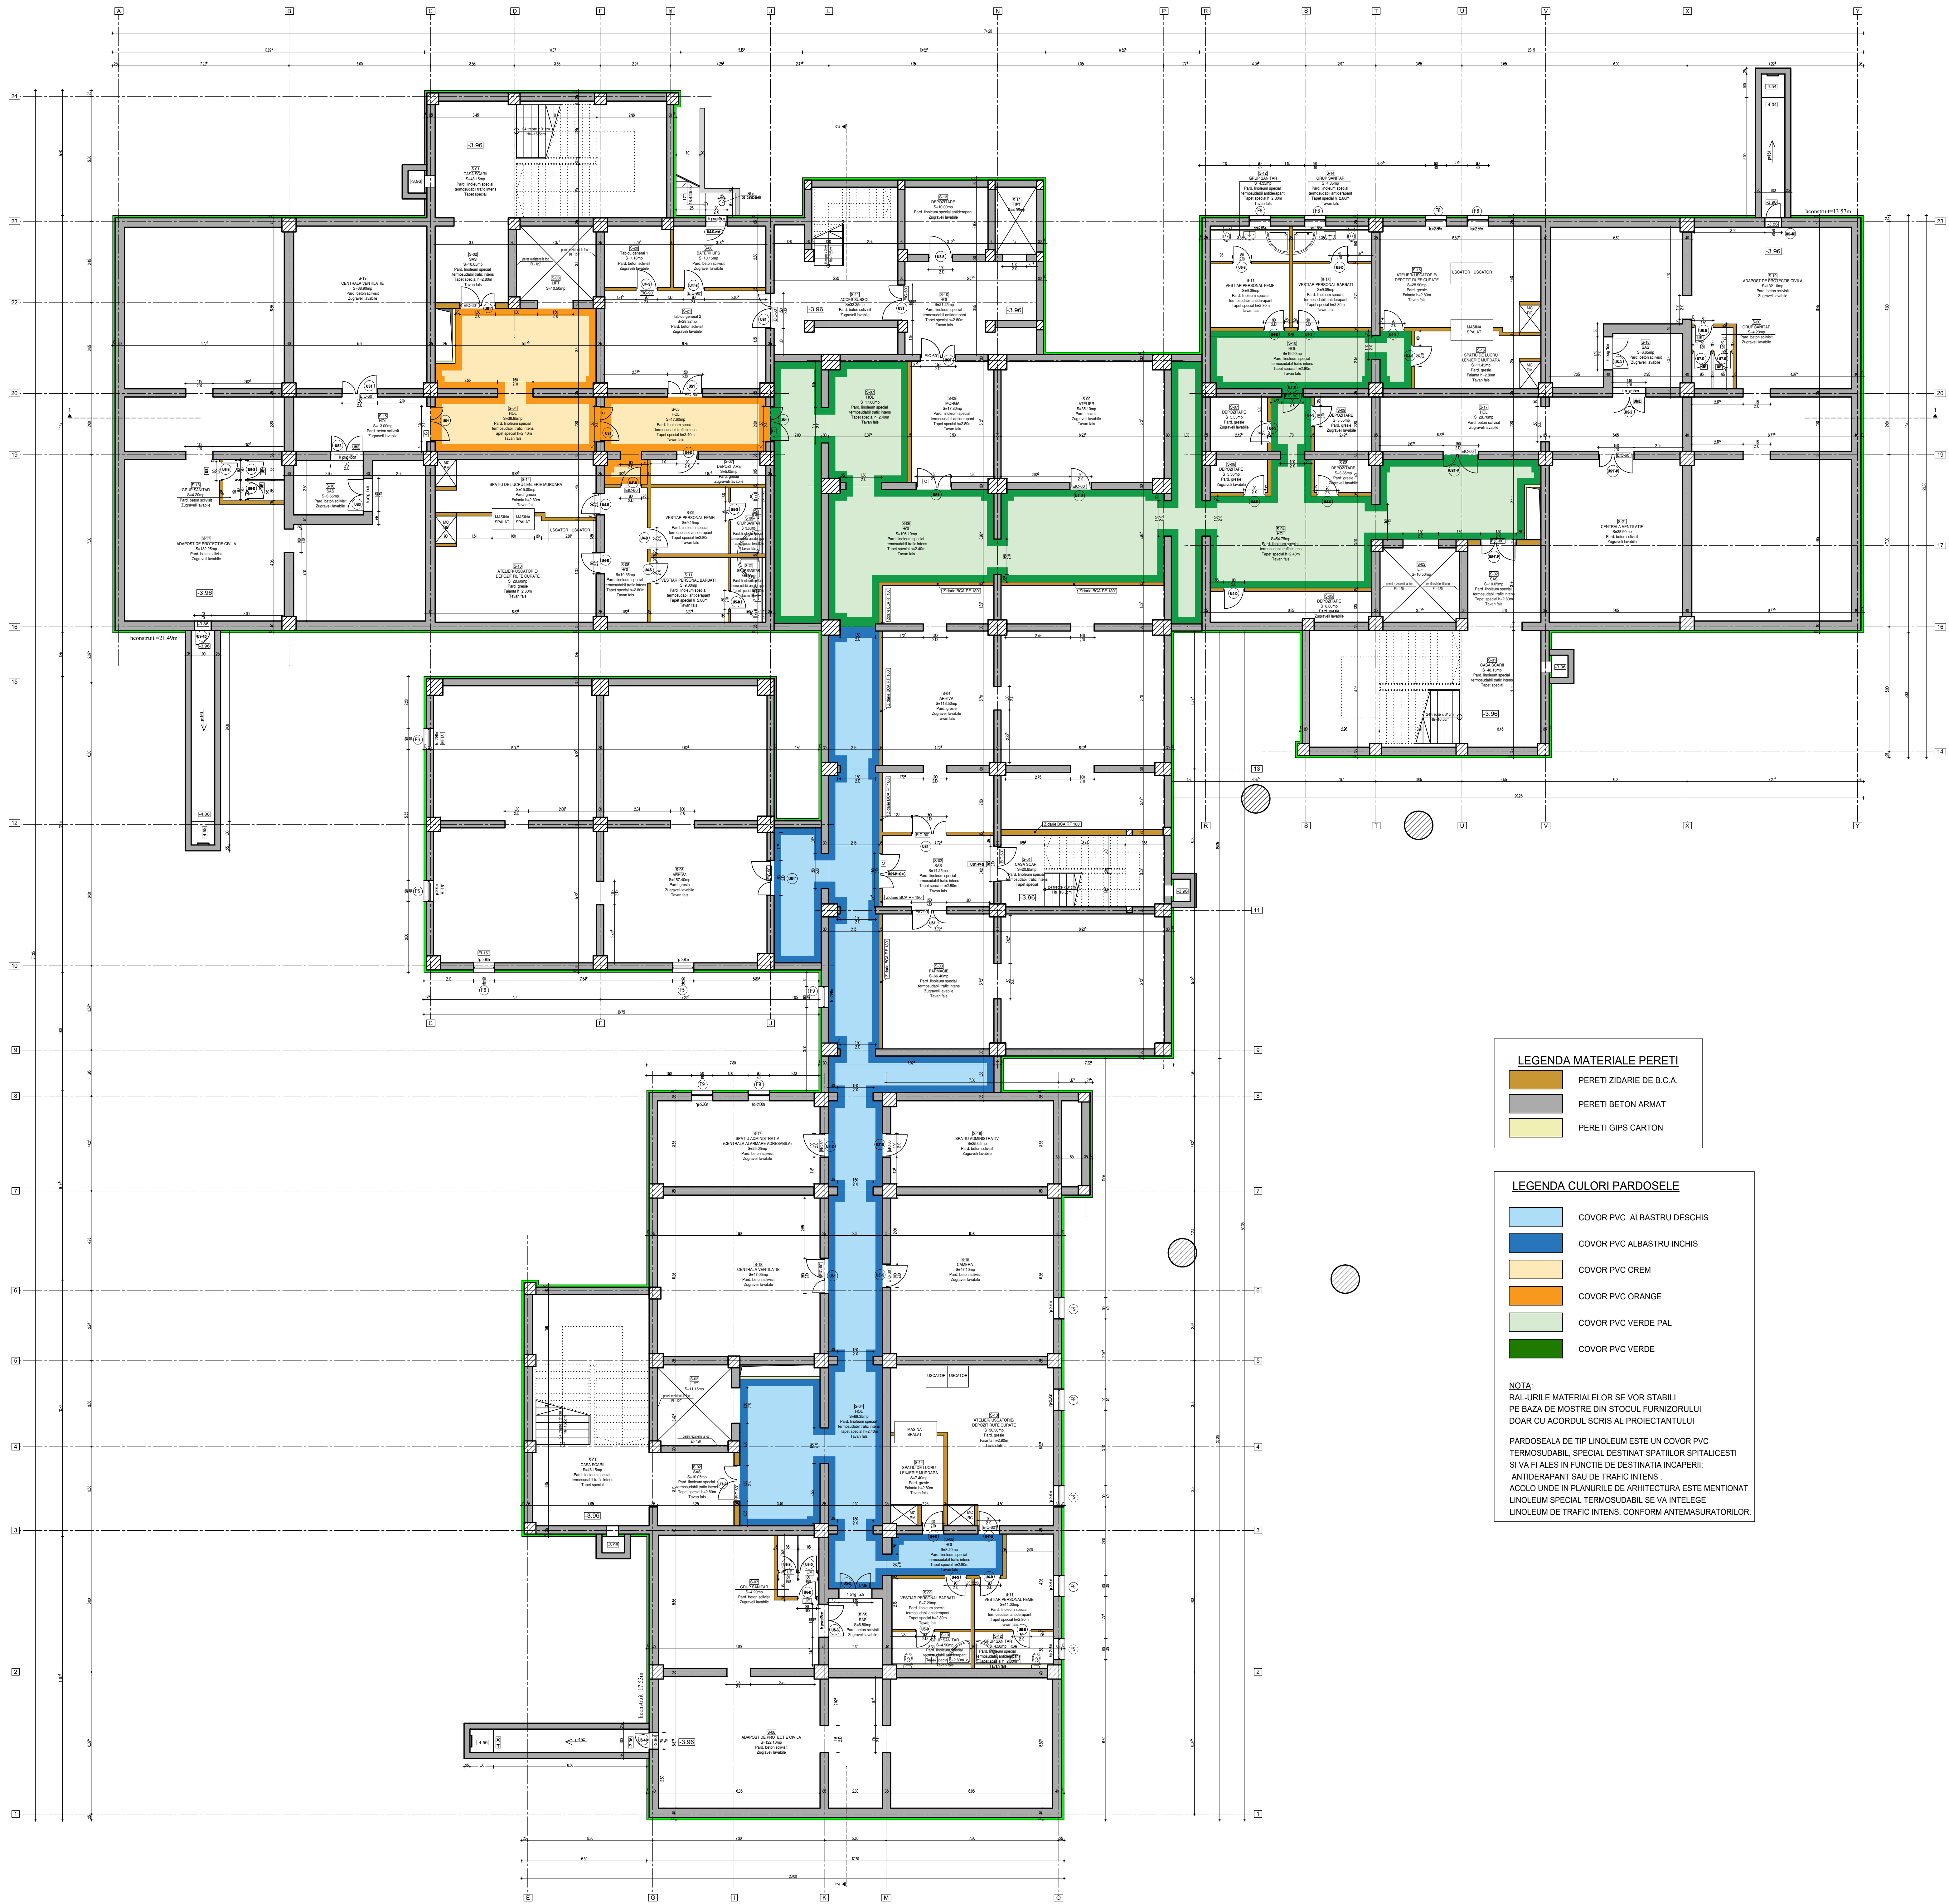

LEGENDA MATERIALE PERETI


- PERETI ZIDARIE DE B.C.A.
- PERETI BETON ARMAT
- PERETI GIPS CARTON

LEGENDA CULORI PARDOSELE

- COVOR PVC ALBASTRU DESCHIS
- COVOR PVC ALBASTRU INCHIS
- COVOR PVC CREM
- COVOR PVC ORANGE
- COVOR PVC VERDE PAL
- COVOR PVC VERDE

NOTA:
RAL-URILE MATERIALELOR SE VOR STABILI
PE BAZA DE MOSTRE DIN STOCUL FURNIZORULUI
DOAR CU ACORDUL SCRIS AL PROIECTANTULUI

PARDOSEALA DE TIP LINOLEUM ESTE UN COVOR PVC
TERMOSUDABIL, SPECIAL DESTINAT SPATIILOR SPITALICESTE
SI VA FI ALES IN FUNCTIE DE DESTINATIA INCAPERII:
ANTIDERAPANT SAU DE TRAFIC INTENS.
ACOLO UNDE IN PLANURILE DE ARHITECTURA ESTE MENTIONAT
LINOLEUM SPECIAL TERMOSUDABIL, SE VA INTELEGE
LINOLEUM DE TRAFIC INTENS, CONFORM ANTEMASURATORILOR.

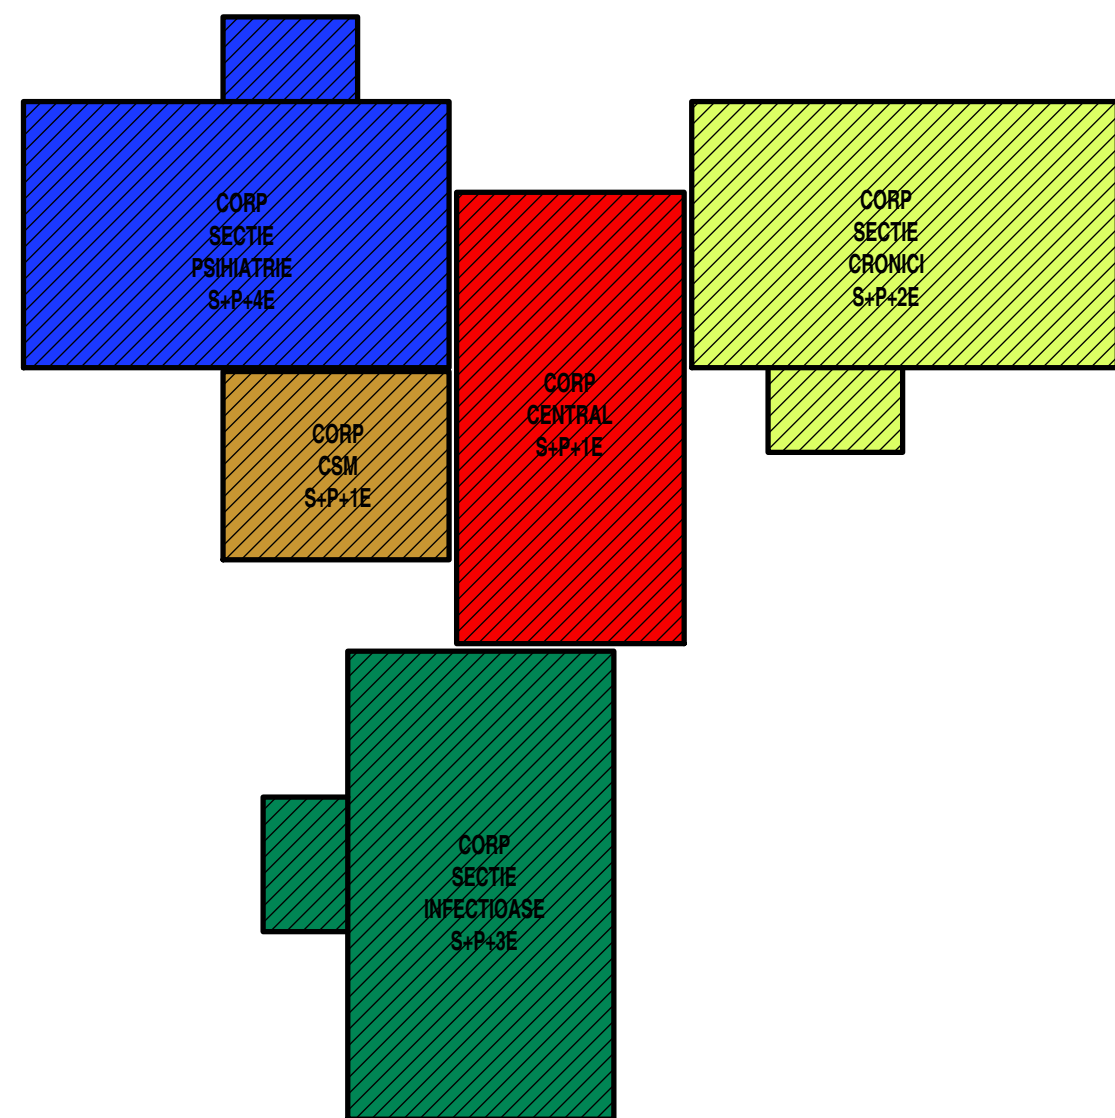

									
		Ministerul Justiției al României		Ministerul Economiei și Finanțelor al României		Ministerul Infrastructurii și Transporturilor al României		Ministerul Energiei al României	
Societatea are un sistem de management care asigură conformitatea cu standardele ISO 9001:2008 și ISO 14001:2004									
Revizita Nr. 1 Data: 07. 2019									
PROIECTANT									
Euroton Constanta J13/1029/1994									
Proiectant, consultant în constructii									
Str. Otteniei Nr.14, Constanta									
0241 / 616 496 www.euroton.ro									
SOF PROIECT									
dr. ing. Tudose Corneliu									
PROIECTAT									
arh. Grigorescu Mihail									
DESEINAT									
arh. Grigorescu Mihail									
Document supus legii drepturilor de autor. Documentul nu va fi reproducut sub nici o formă fara permisiunea scrisă a Euroton s.r.l. Constanta									
DENUMIRE PROIECT:					Nr. Proiect 347 / 2019				
CONSTRUIESTE PENTRU LA SPITALUL NR. 2 VASLUI					Faza S/F				
BENEFICIAR:					SCANS				
U.A.T. JUDETUL VASLUI					1:100				
ADRESA: Consiliul Judetean Vaslui, municipiul Vaslui,					FORMAT				
Str. Stefan cel Mare, nr. 79					2019				
DENUMIRE PLANSA:					AO				
PLAN SUBSOL					PLANSA NR. A-02				