



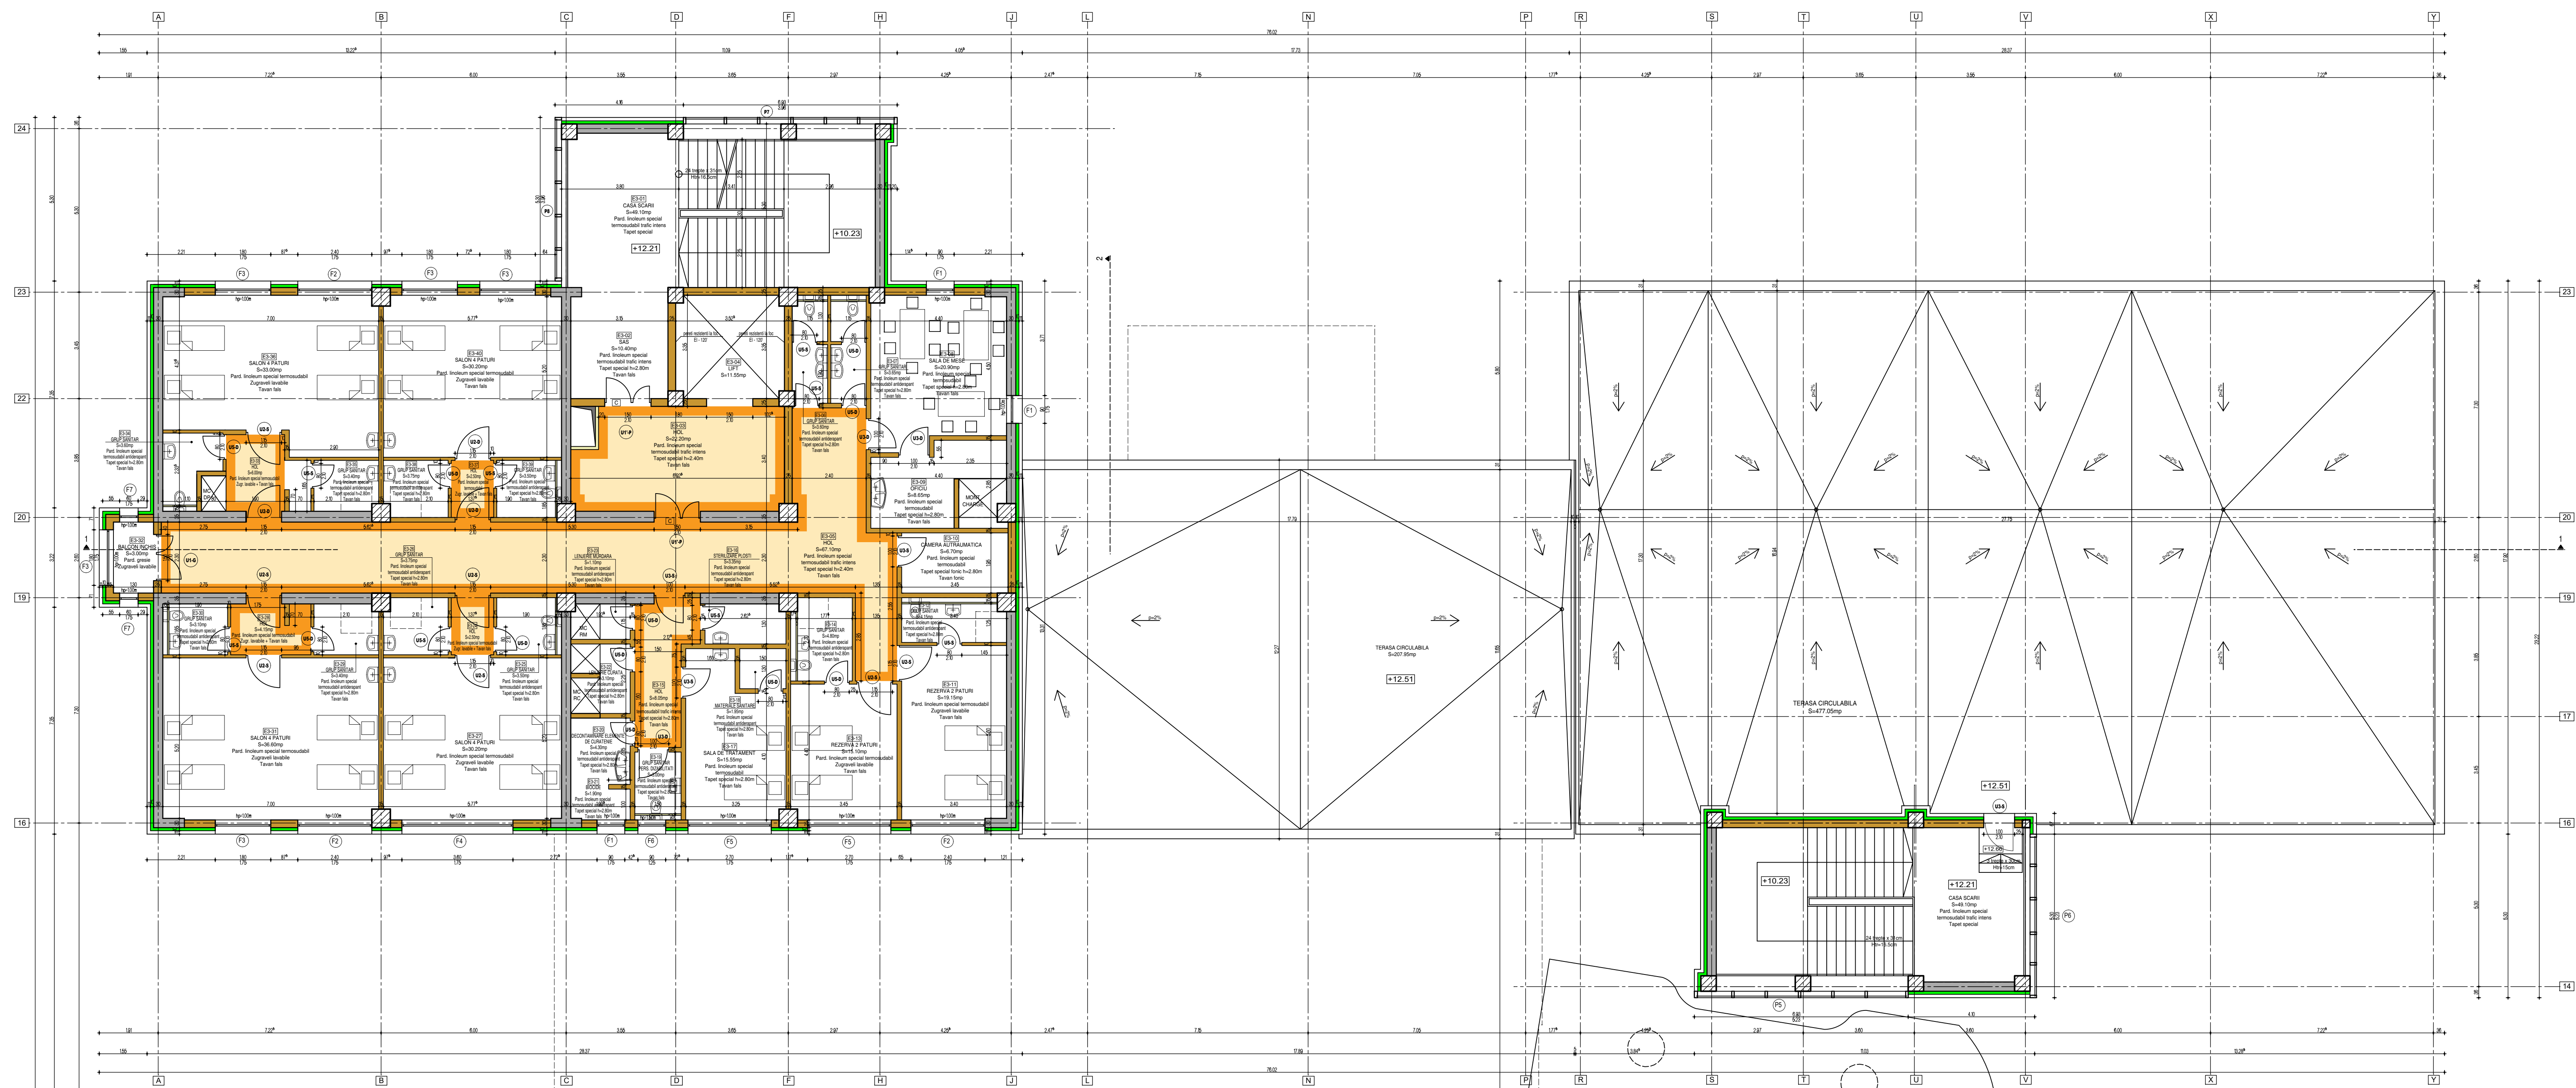

PSIHIATRIE ACUTI-FEMEI

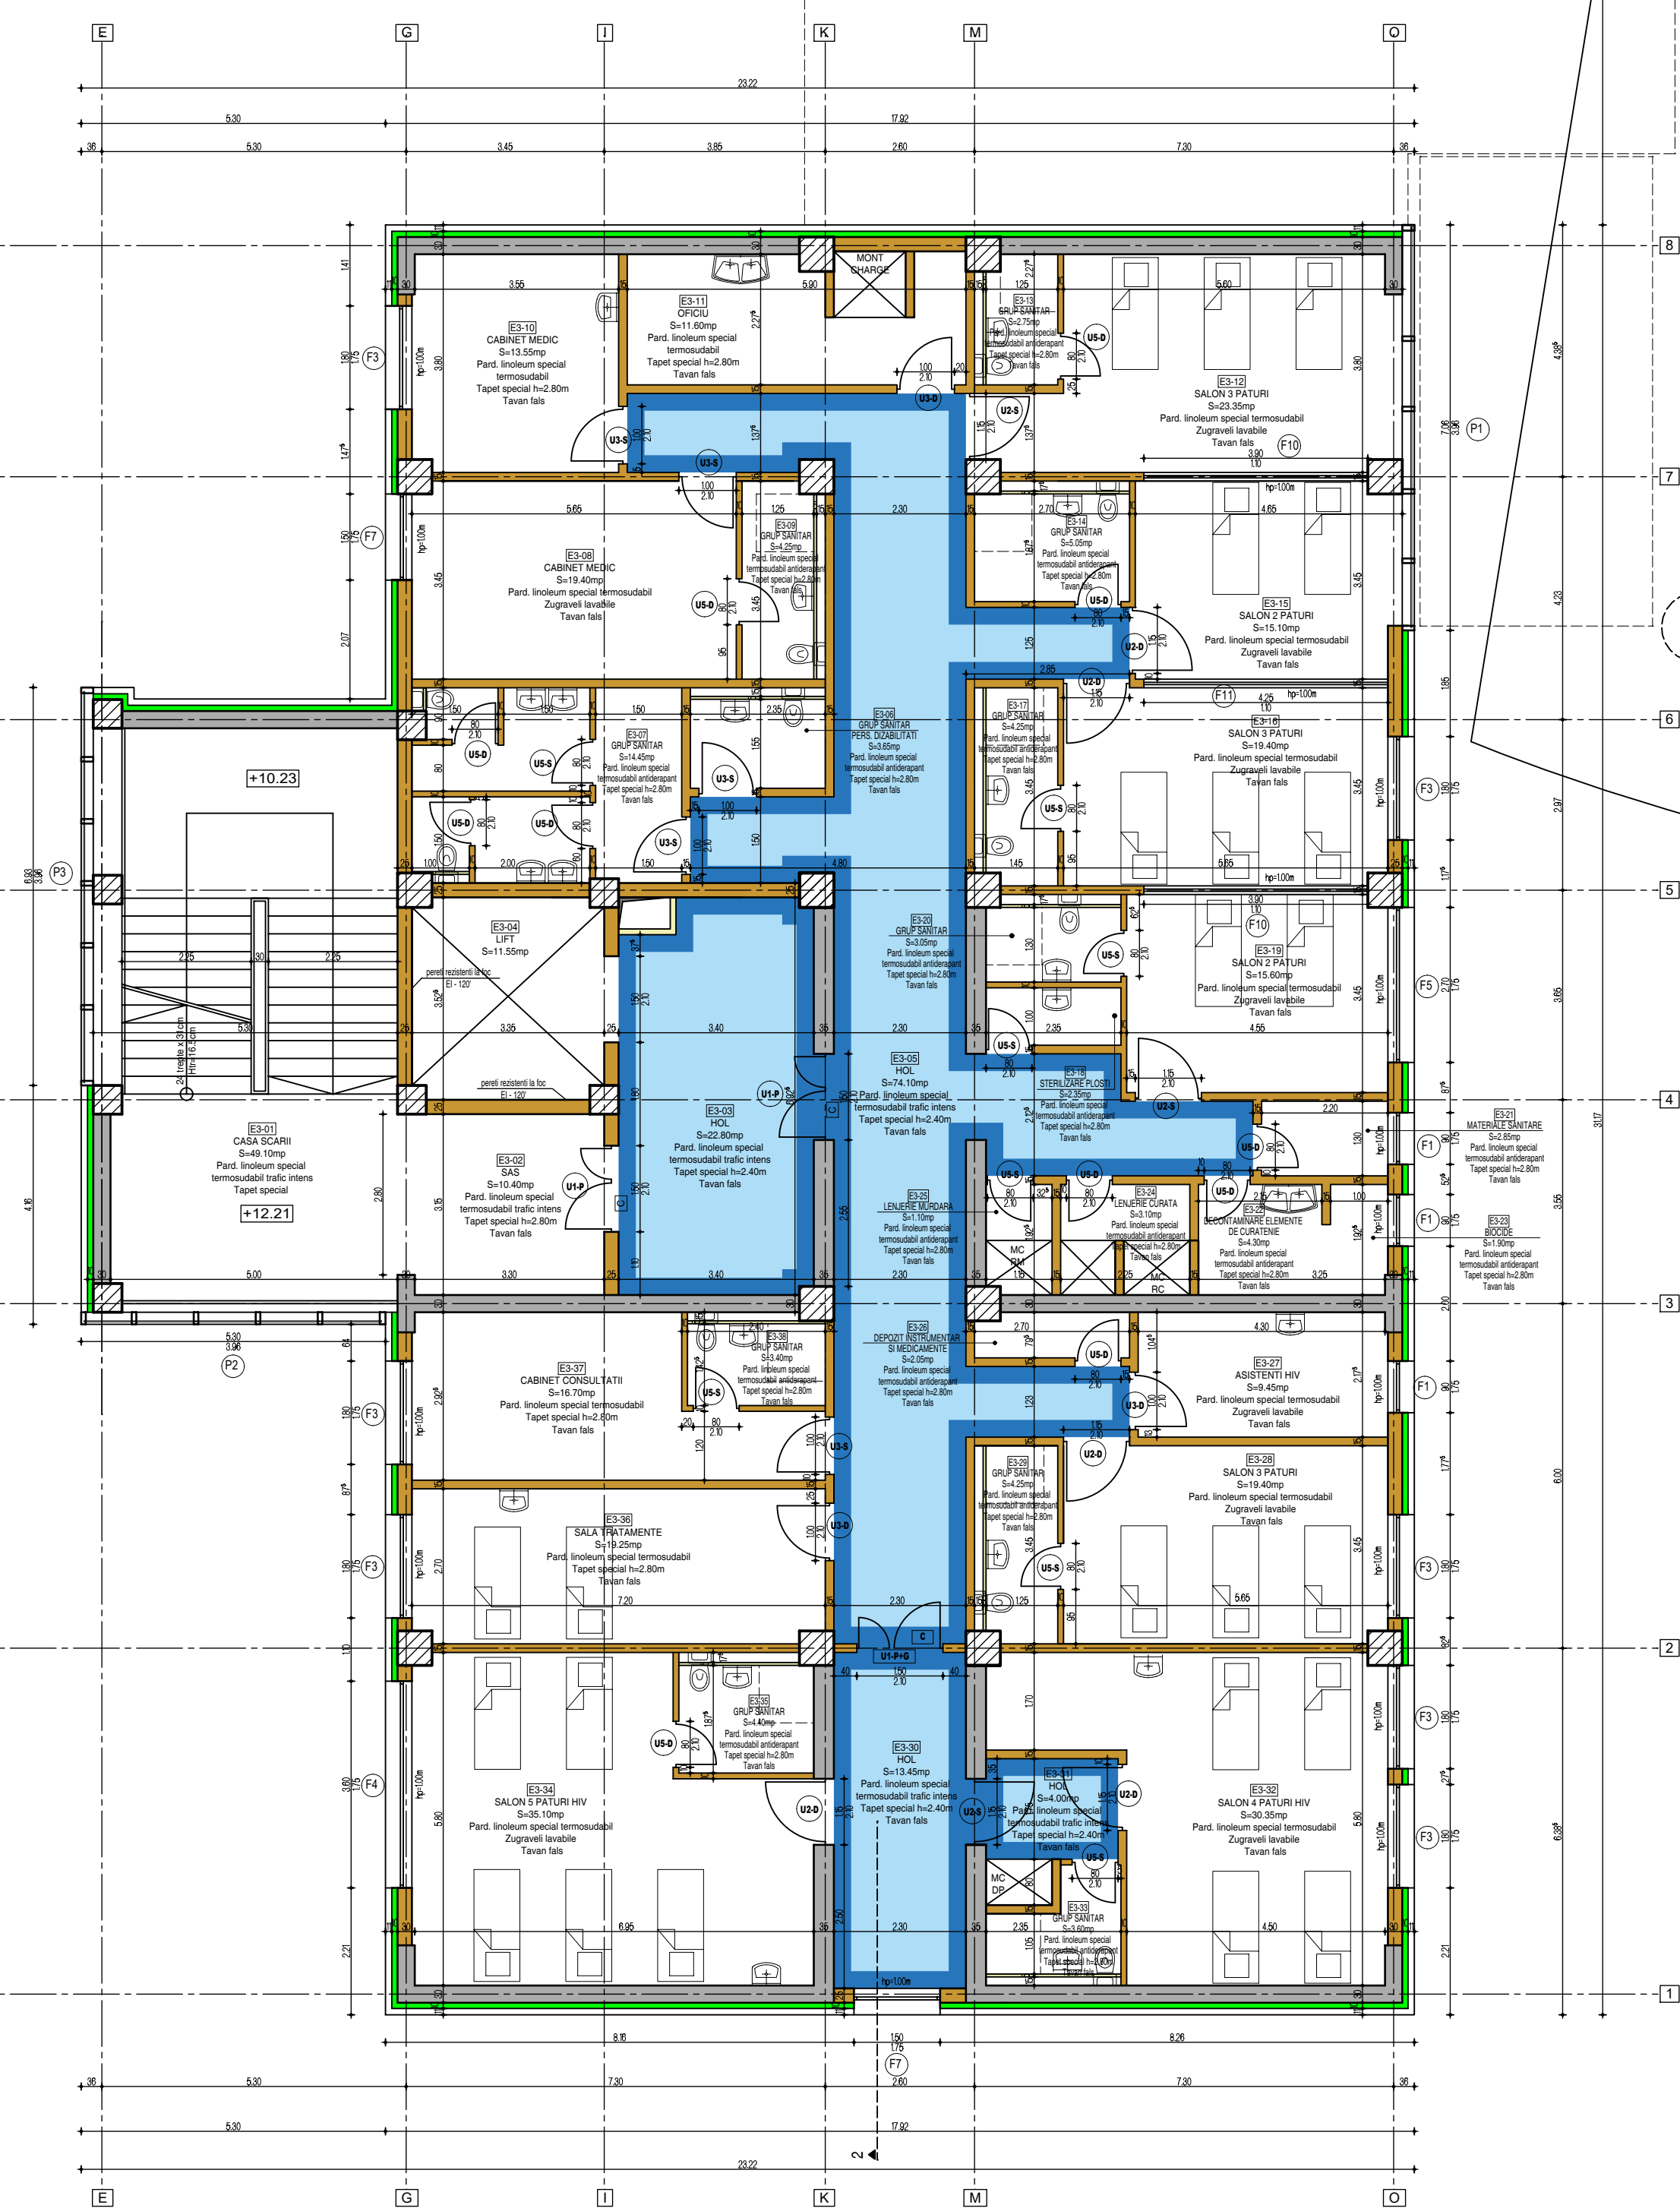

INFECTIOASE PEDIATRIE


LEGENDA MATERIALE PERETI

- PERETI ZIDARIE DE B.C.A.
- PERETI BETON ARMAT
- PERETI GIPS CARTON

LEGENDA CULORI PARDOSELE

- COVOR PVC ALBASTRU DESCHIS
- COVOR PVC ALBASTRU INCHIS
- COVOR PVC CREM
- COVOR PVC ORANGE

NOTA:
RAL-URILE MATERIALELOR SE VOR STABILII
PE BAZA DE MOSTRE DIN STOCUL FURNIZORULUI
DOAR CU ACORDUL SCRIS AL PROIECTANTULUI
PARDOSEALA DE TIP LINOLEUM ESTE UN COVOR PVC
TERMOISOLABIL, SPECIAL DESTINAT SPATIILOR SPITALICESTI
SI VA FI ALES IN FUNCTIE DE DESTINATIA INCAPERII:
ANTIDERAPANT SAU DE TRAFIC INTENS.
ACOLO UNDE IN PLANURILE DE ARHITECTURA ESTE MENTIONAT
LINOLEUM SPECIAL TERMOISOLABIL SE VA INTELEGE
LINOLEUM DE TRAFIC INTENS, CONFORM ANTEMASURATORILOR.

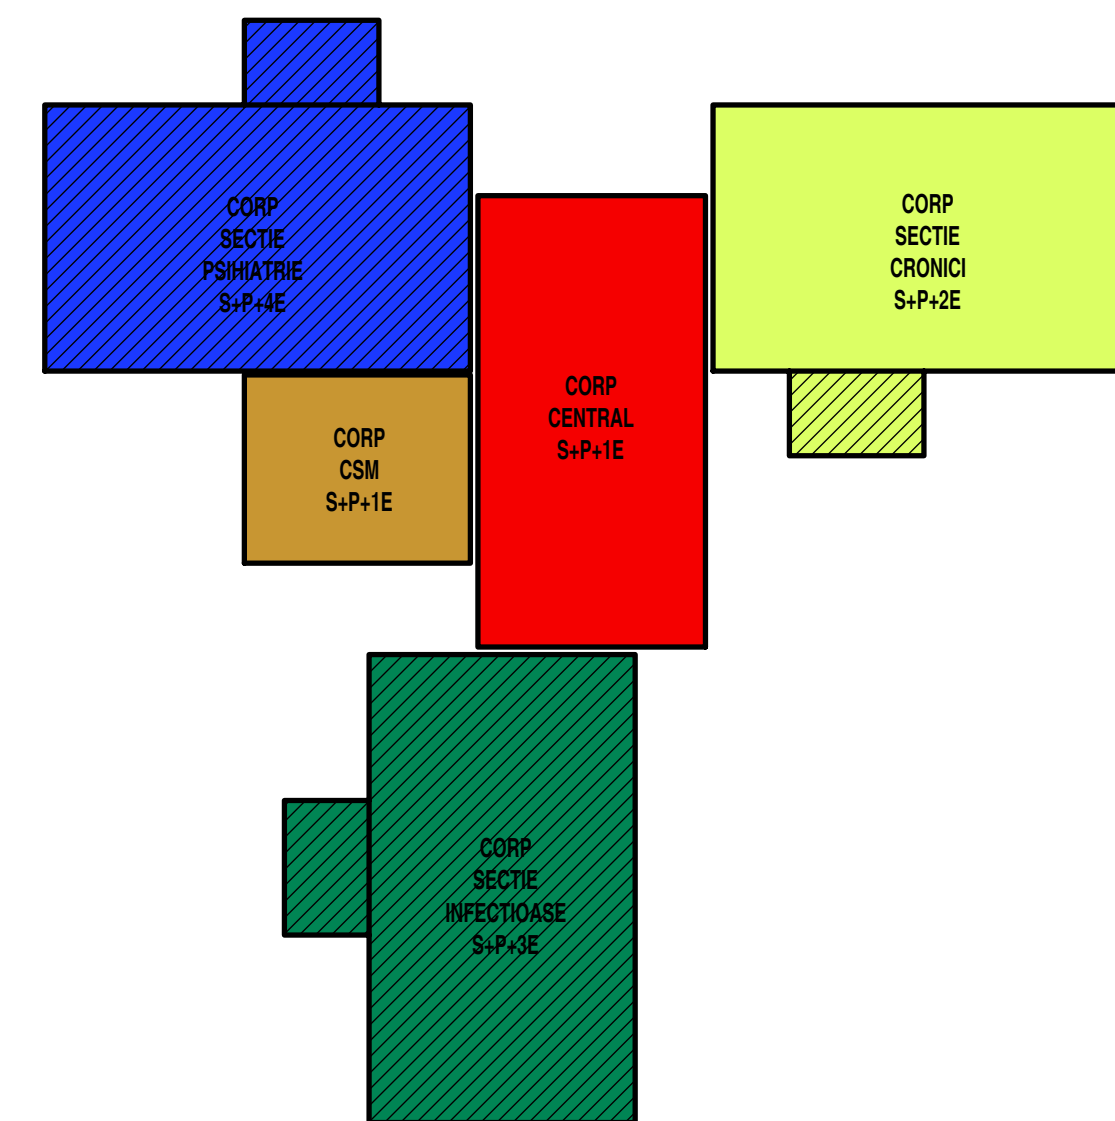

Societatea are un sistem de management care asigură conformitatea cu standardele ISO 9001:2008 și ISO 14001:2004.

Bordura Nr. 1		Date		07. 2019	
PROIECTANT		Euroton Constanta		11/13/10/29/1994	
PROIECTAT		arh. Grigoreanu Mihai		0241 / 616 496	
DESEINAT		arh. Grigoreanu Mihai		www.euroton.ro	
SEF PROIECT		dr. ing. Tudose Corneliu		Nr. Proiect: 347 / 2019	
PROIECTAT		arh. Grigoreanu Mihai		BENEFICIAR: U.A.T. JUDETLUL VASLUI	
DESEINAT		arh. Grigoreanu Mihai		ADRESA: Consiliul Judetean Vaslui, municipiul Vaslui, str. Stefan cel Mare, nr. 79	
DENUMIRE PROIECT:		CONSTRUIRE SECTII LA SPITALUL NR. 2 VASLUI		SCALA: 1:100	
DENUMIRE PLANSA:		PLAN ETAJ 3		DATA: 2019	
FORMAT: A0		PLANSĂ NR. A-06		Fol: S.F.	