



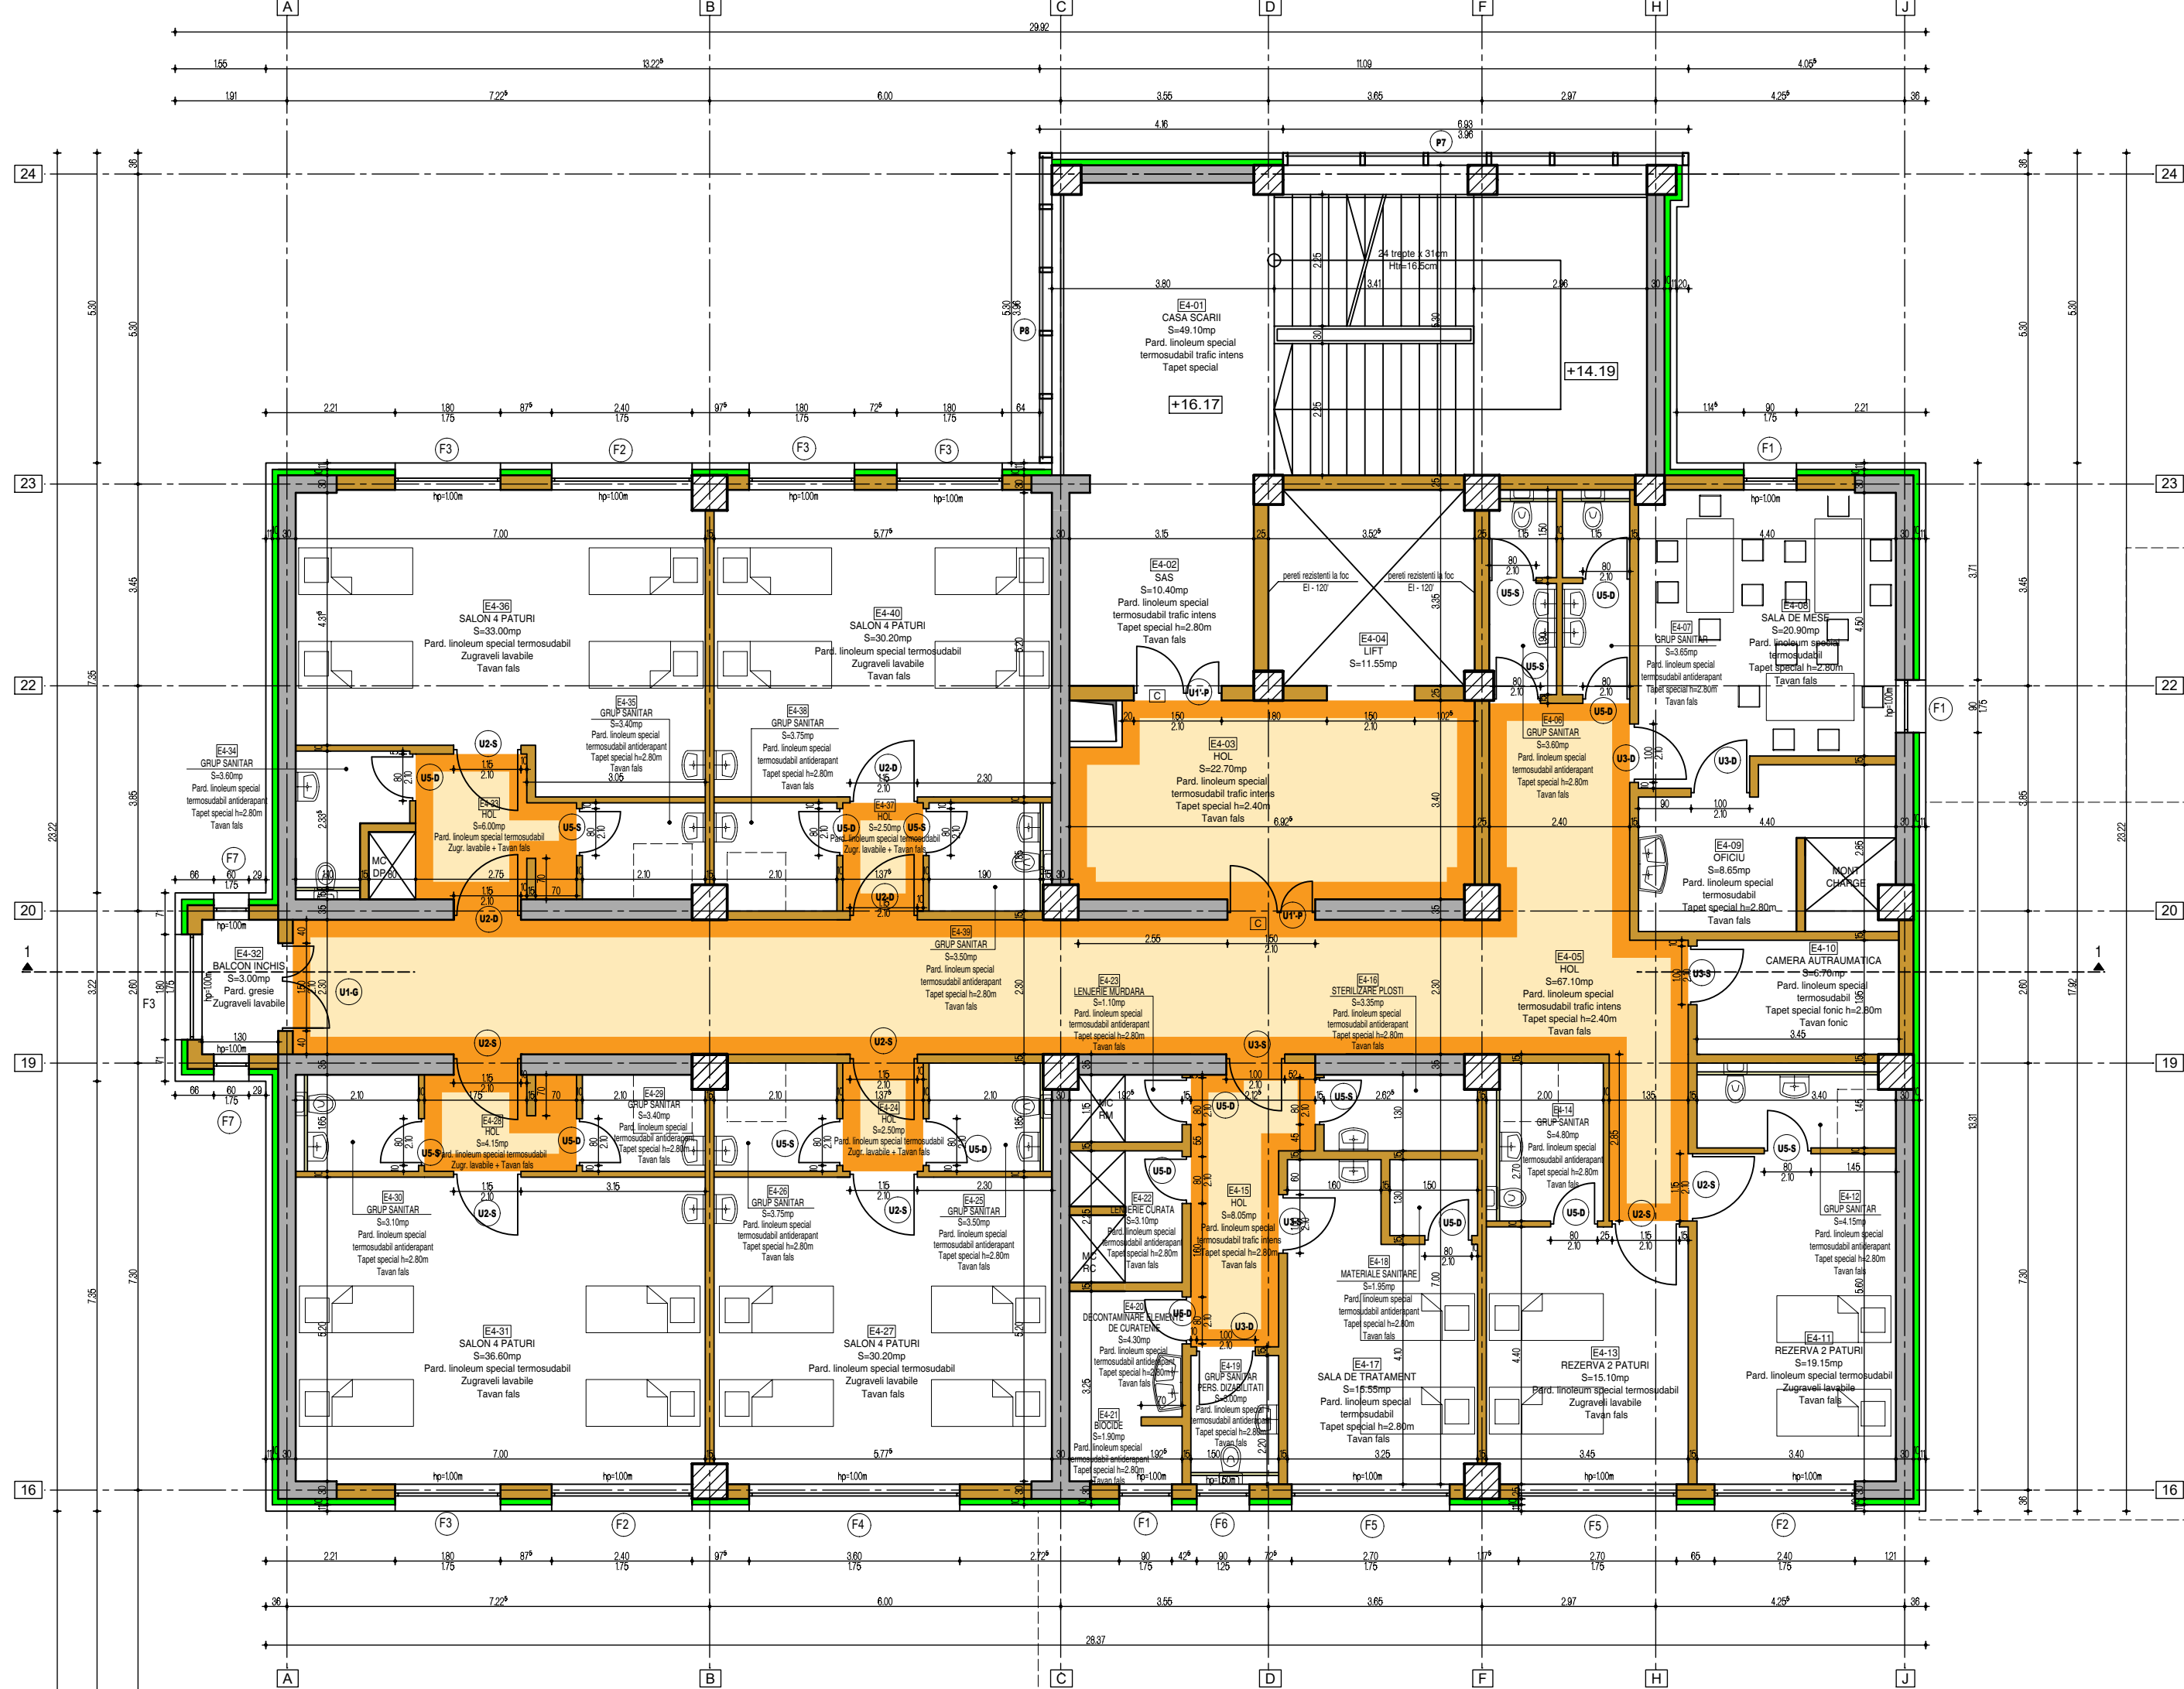

PSIHIATRIE ACUTI-BARBATI

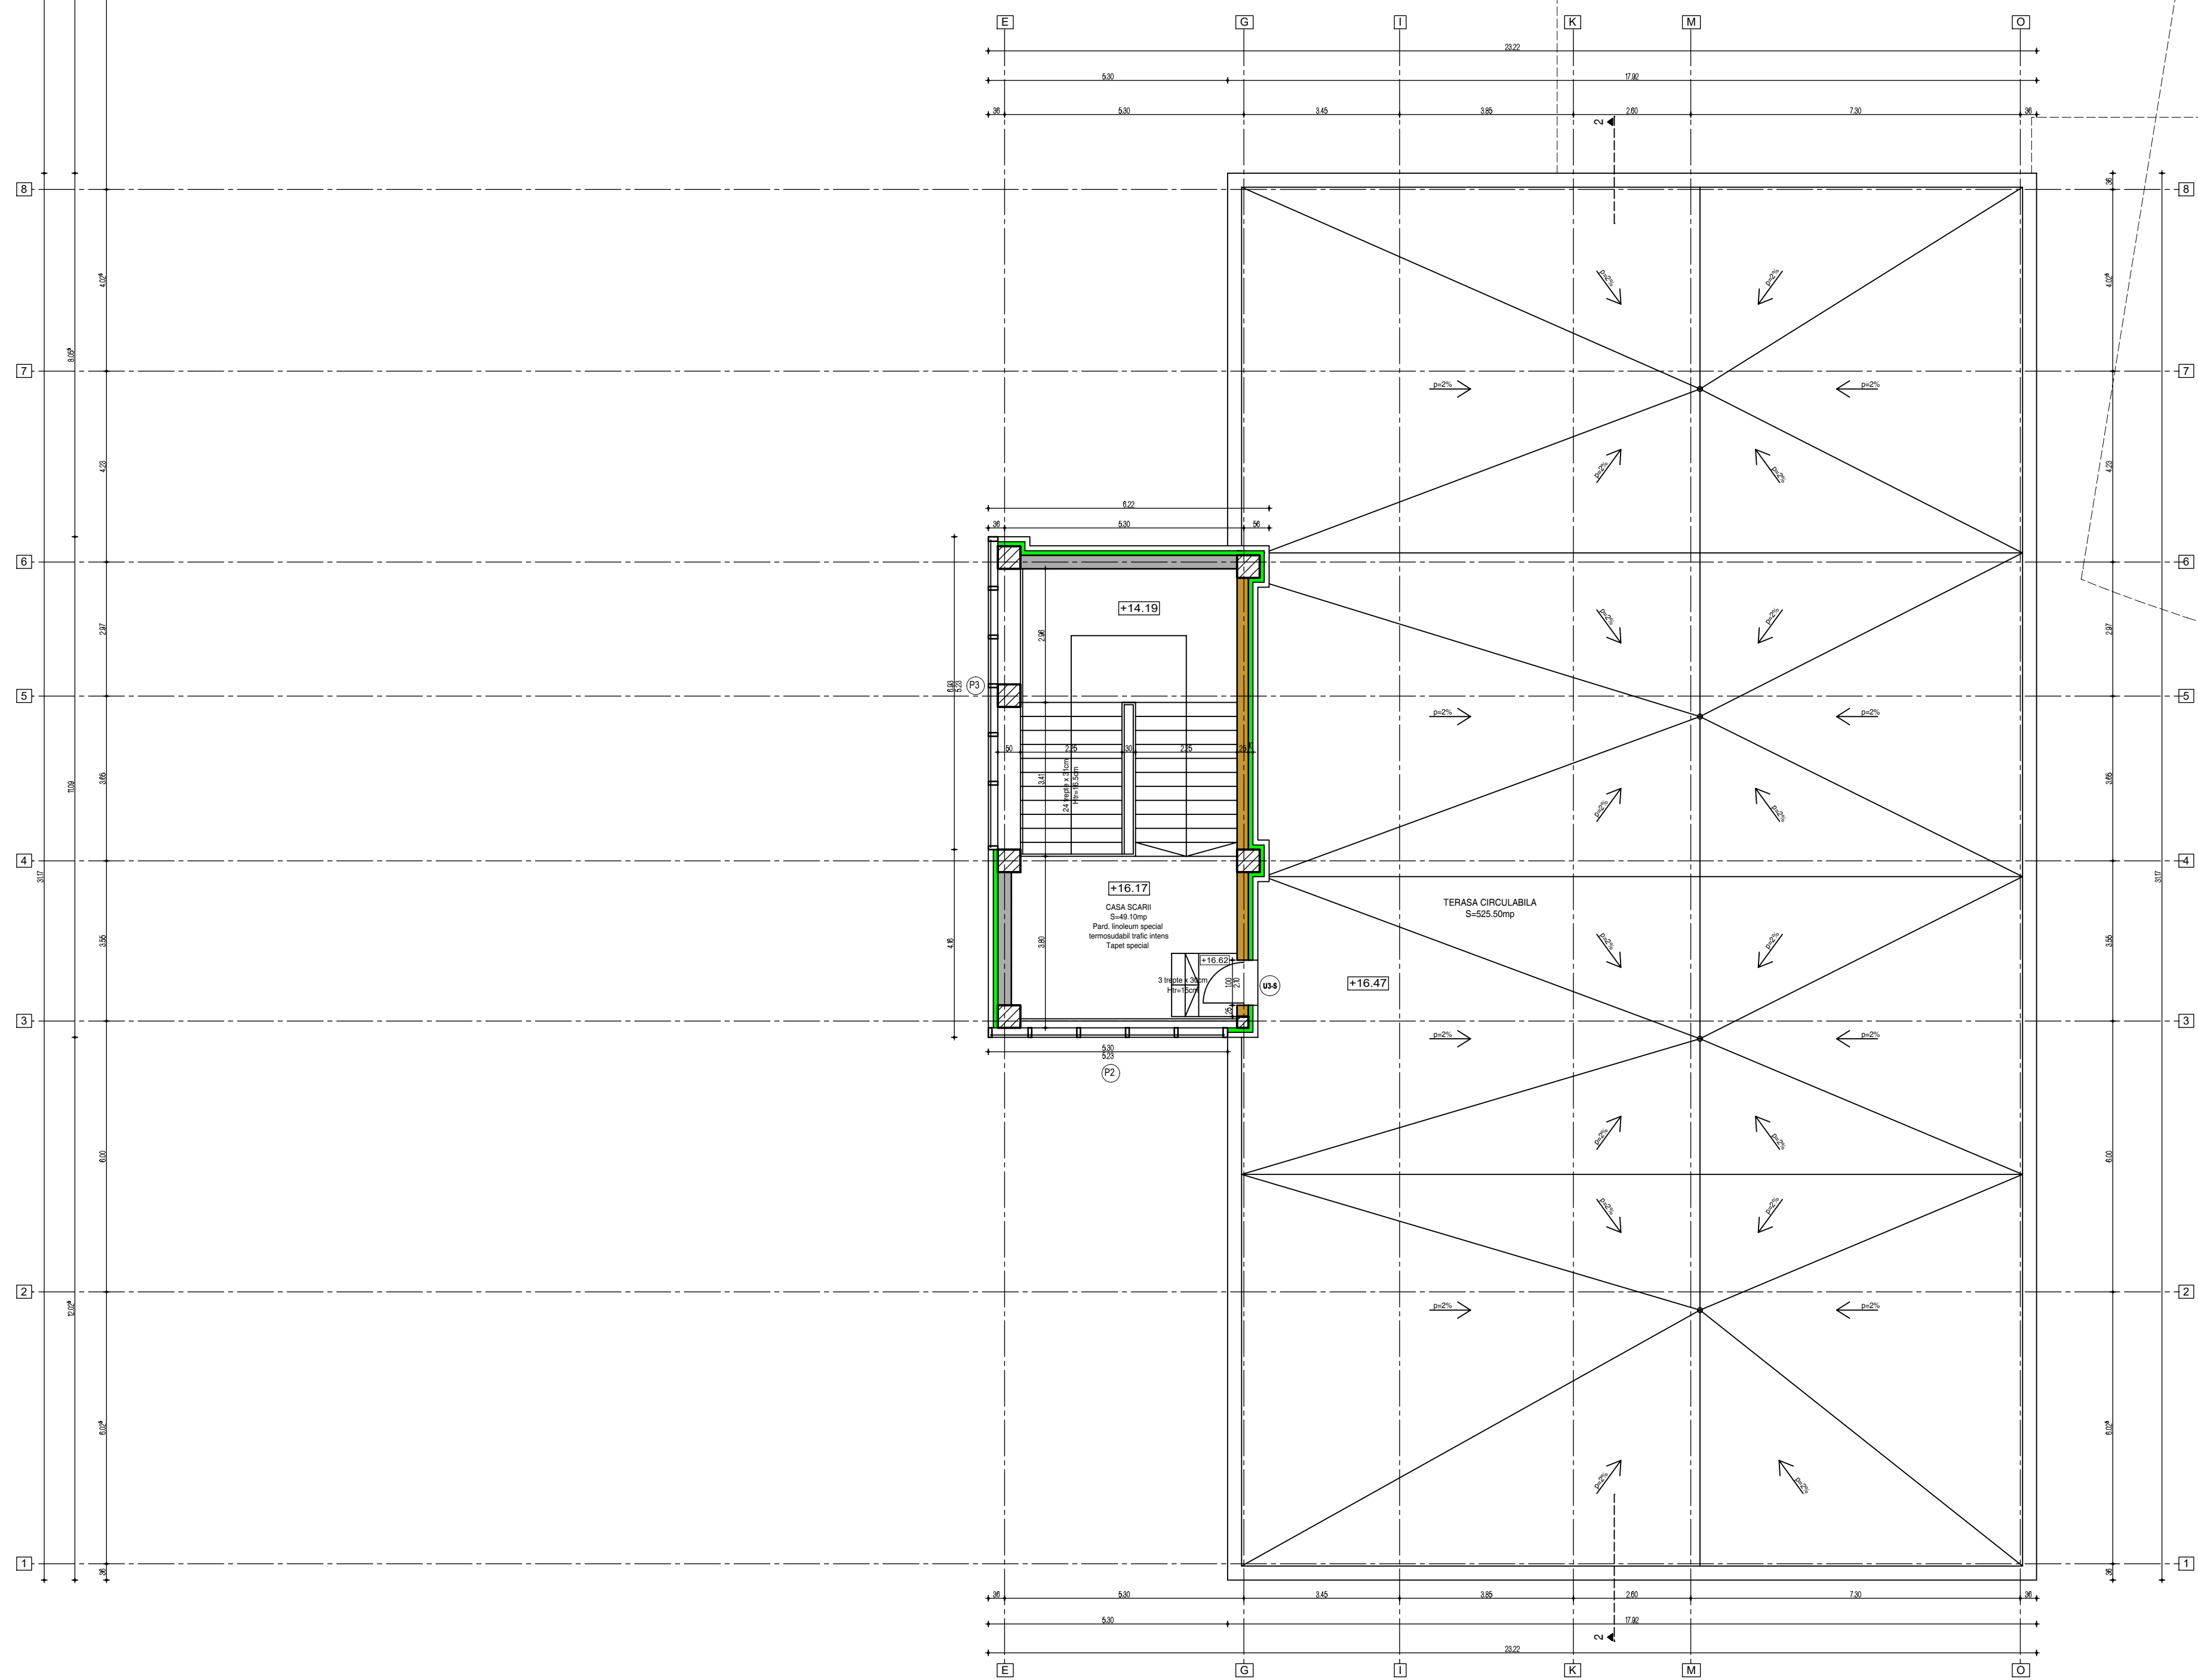

LEGENDA MATERIALE PERETI


- PERETI ZIDARIE DE B.C.A.
- PERETI BETON ARMAT
- PERETI GIPS CARTON

LEGENDA CULORI PARDOSELE

- COVER PVC CREM
- COVER PVC ORANGE

NOTA:
RAL-URILE MATERIELORE SE VOR STABILI PE BAZA DE MOSTRE DIN STOCUL FURNIZORULUI DOAR CU ACORDUL SCRIS AL PROIECTANTULUI

PARDOSEALA DE TIP LINOLEUM ESTE UN COVER PVC TERMOSUDABIL, SPECIAL DESTINAT SPATIILOR SPITALICESTI SI VA FI ALES IN FUNCTIE DE DESTINATIA INCAPERII. ANTIDERAPANT SAU DE TRAFIC INTENS. ACOLO UNDE IN PLANURILE DE ARHITECTURA ESTE MENTIONAT LINOLEUM SPECIAL TERMOSUDABIL, SE VA INTELEGE LINOLEUM DE TRAFIC INTENS, CONFORM ANTEMSURATORILOR.

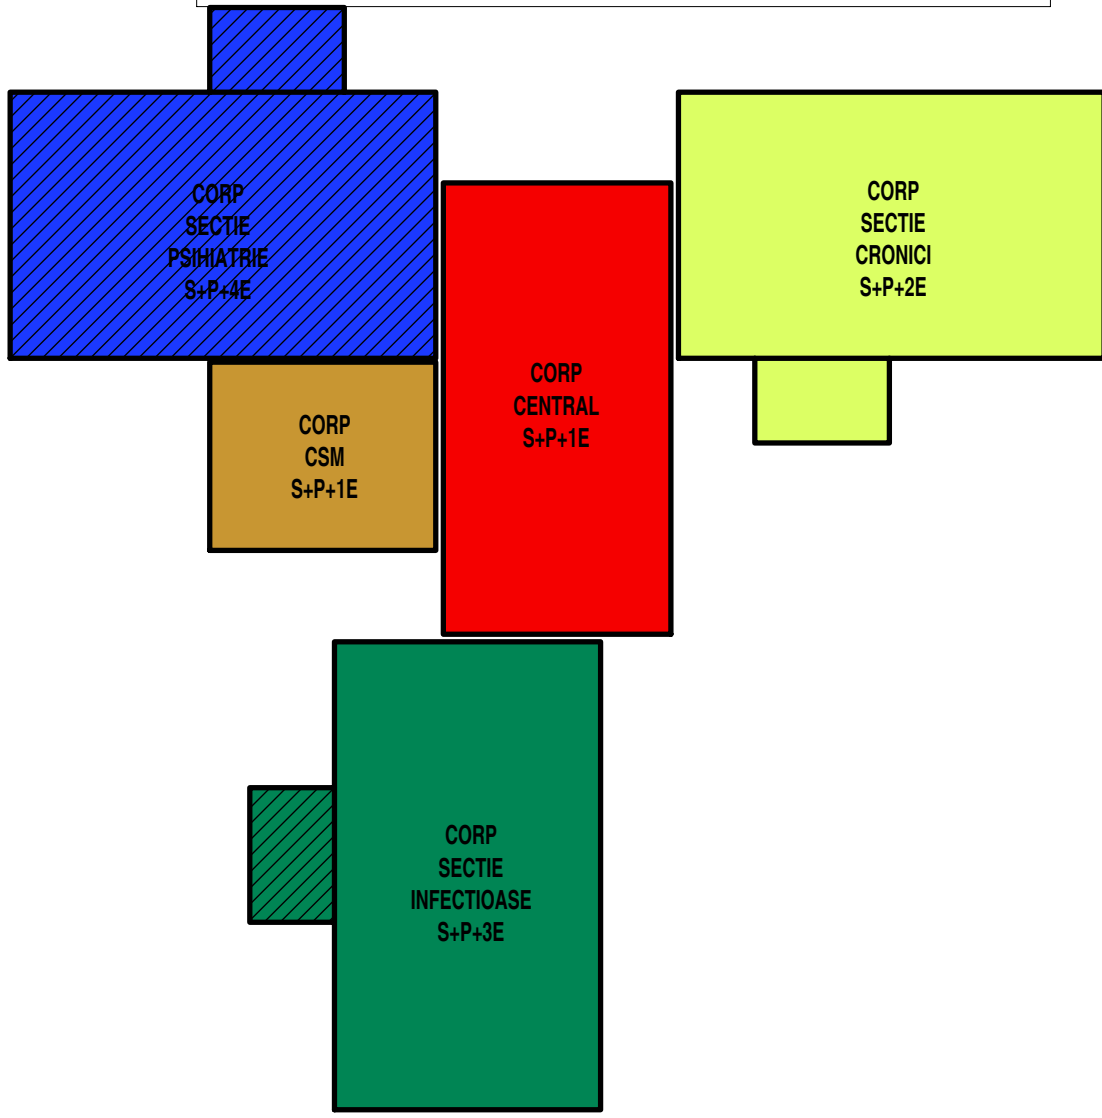

Societatea are un sistem de management care asigura conformitatea cu standardele ISO 9001:2008 si ISO 14001:2004.			
Revizua Nr. 1		Data:	07. 2019
PROIECTANT		DENUMIRE PROIECT:	Nr. Proiect: 347 / 2019
Euroton Constanta J13/1029/1994		CONSTRUIRE SECTII LA SPITALUL NR. 2 VASLUI	Faza: S.F.
Proiectare, consultanta in constructii		BENEFICIAR:	SCARA: 1:100
Str. Otteniei Nr.14, Constanta		U.A.T. JUDETEL VASLUI	DATA: 2019
0241 / 616 496		ADRESA: Consiliul Judetean Vaslui, municipiul Vaslui, str. Stefan cel Mare, nr. 79	FORMAT: 841x800
www.euroton.ro		DENUMIRE PLANSĂ:	PLANSĂ NR.: A-07
SEF PROIECT	dr. ing. Tudose Corneliu	PLAN ETAJ 4	
PROIECTAT	arh. Grajdeanu Mihai		
DESENAT	arh. Grajdeanu Mihai		
Document supus legii drepturilor de autor. Documentul nu va fi reproduc sub nici o formă fără permisiunea și acordul scris al Euroton s.r.l. Constanta.			