
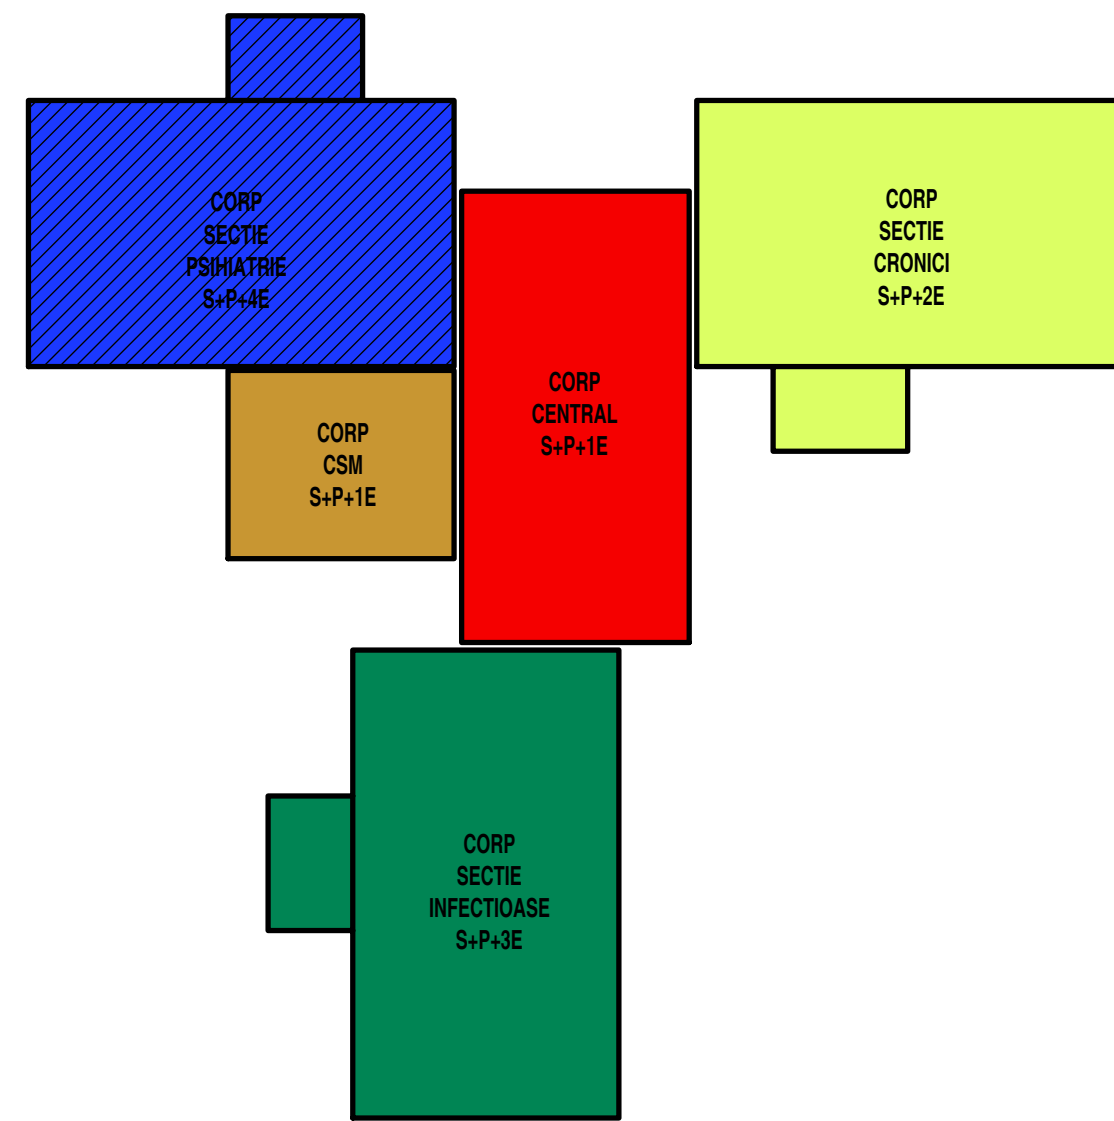
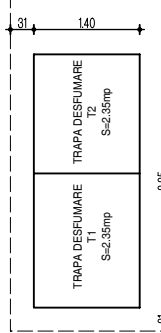
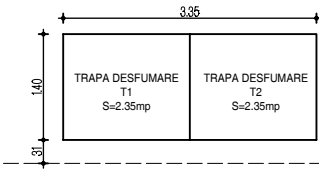


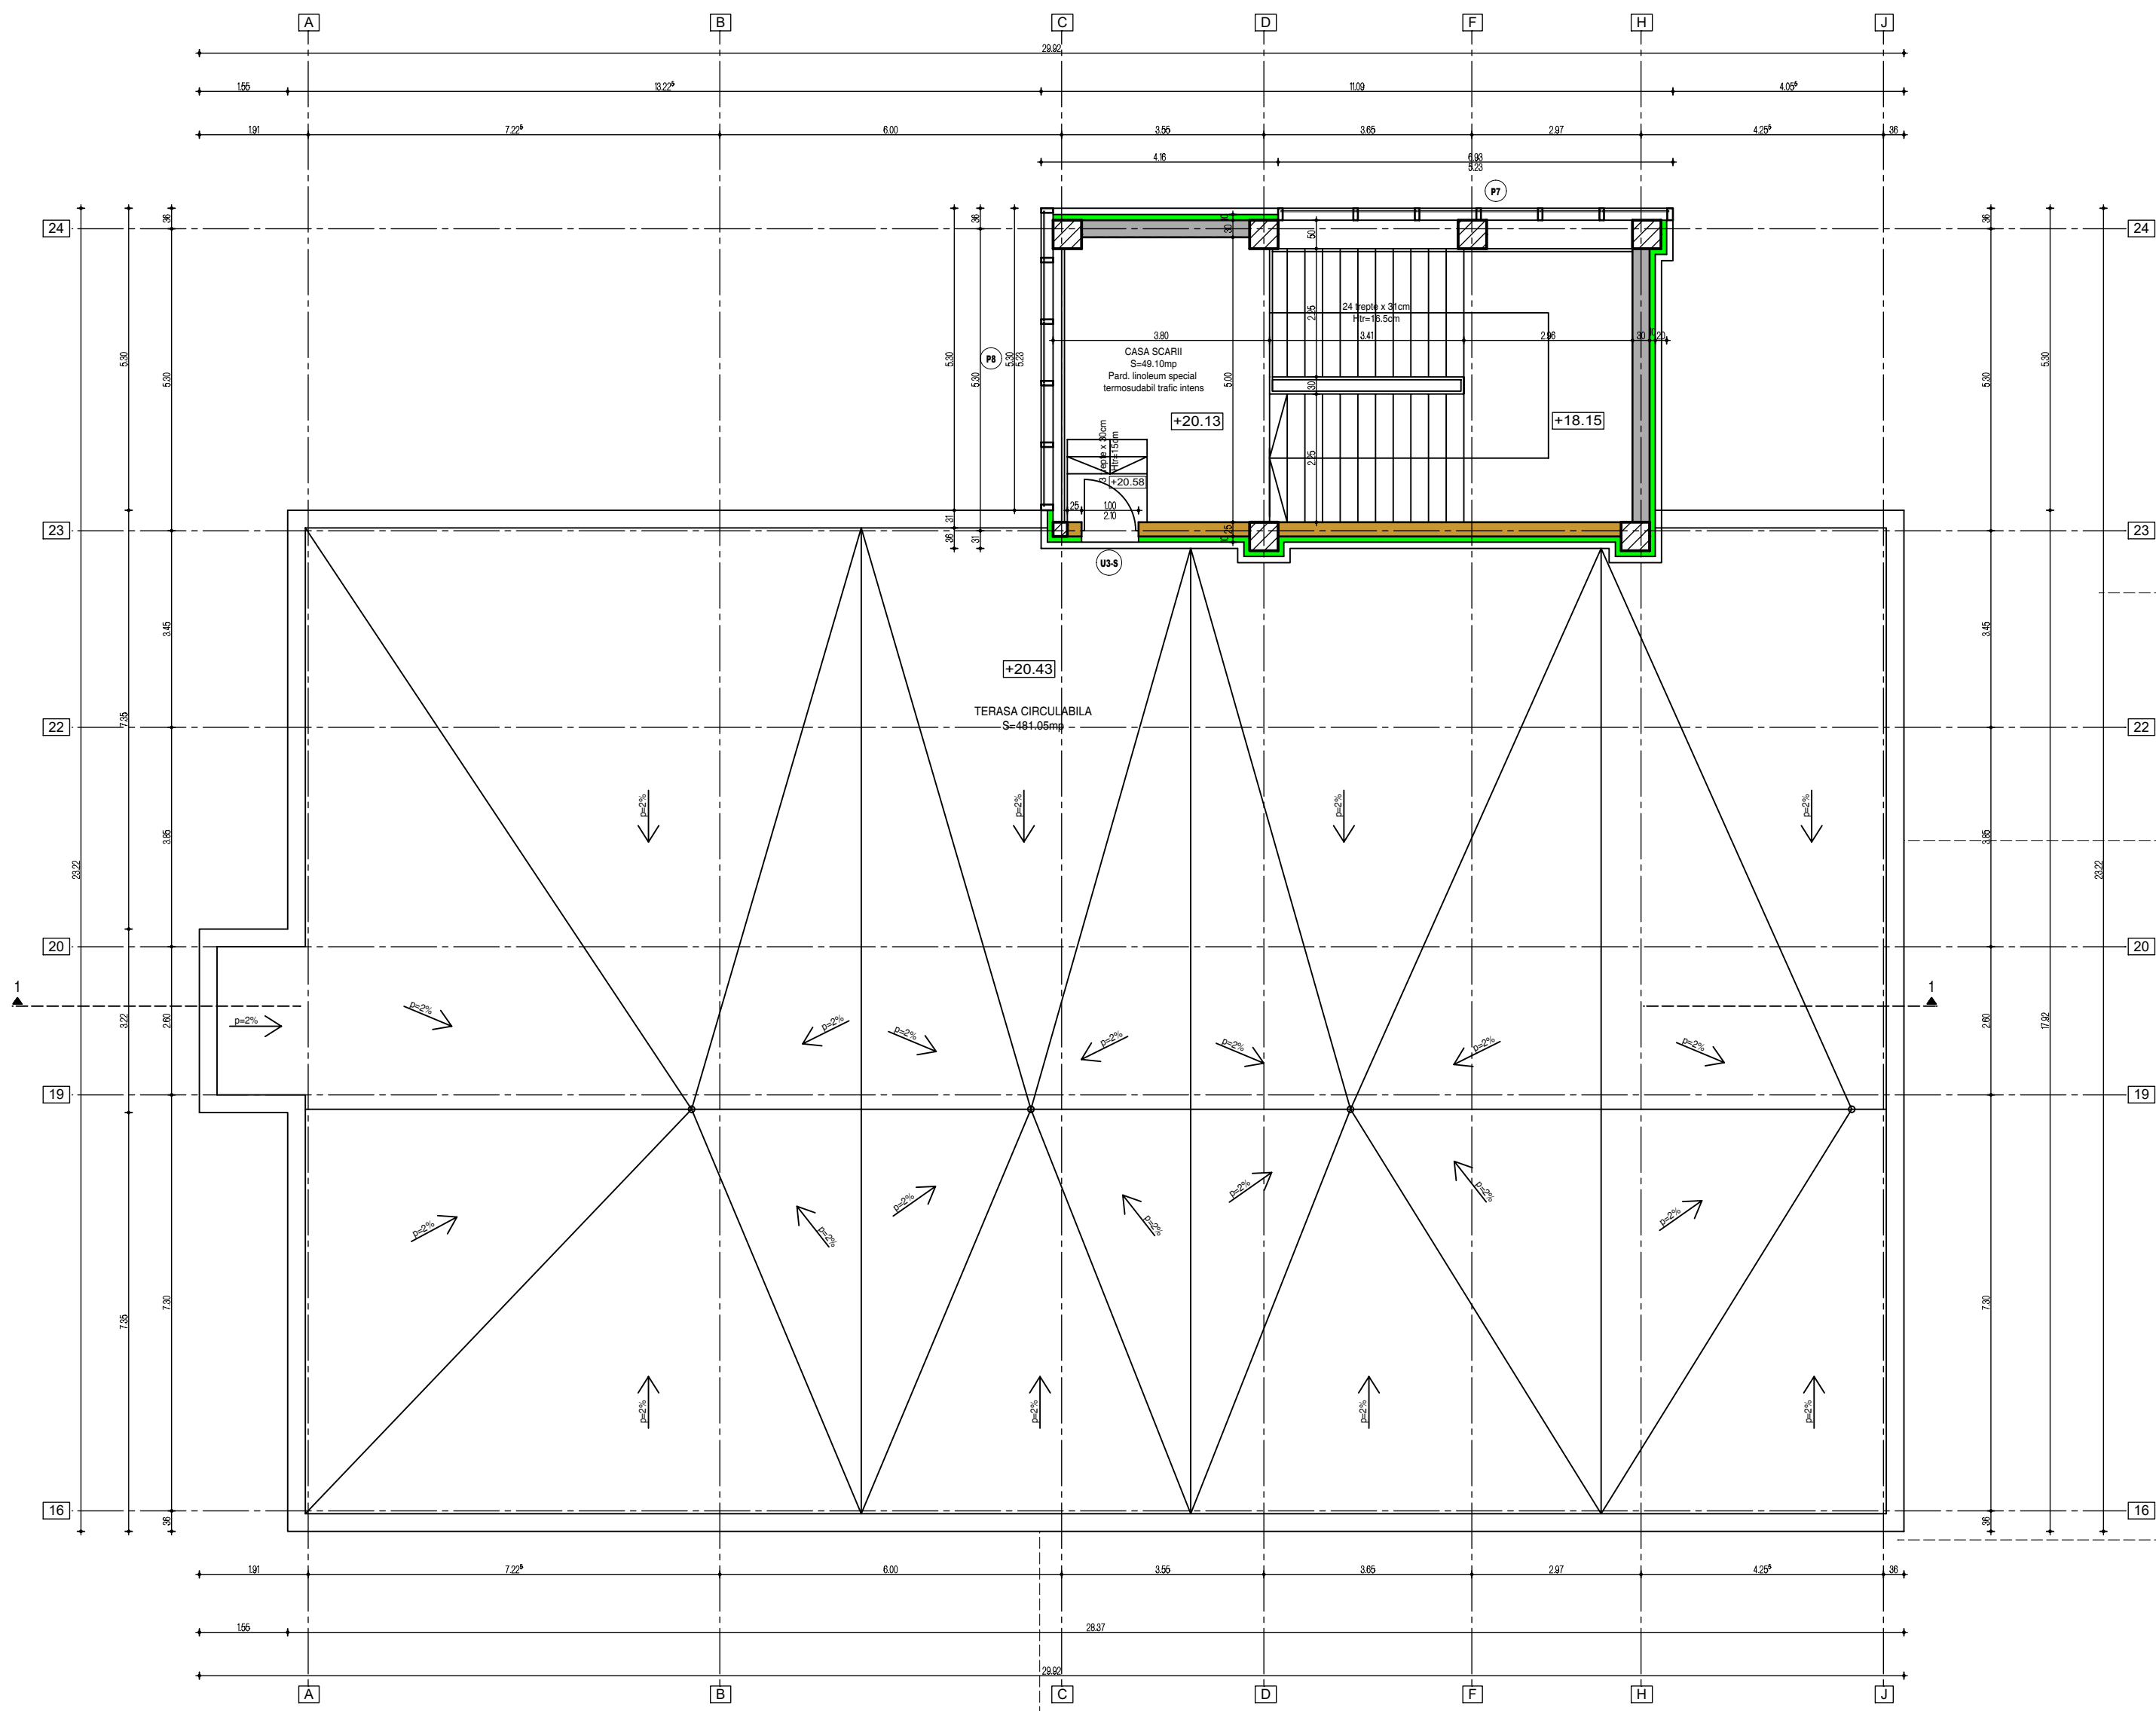

Societatea are un sistem de management care asigura conformitatea cu standardele ISO 9001:2008 si ISO 14001:2004.

Revizia Nr. 1	Data:	07. 2019			
PROIECTANT			DENUMIRE PROIECT:	Nr. Proiect:	
Euroton Constanta J13/1029/1994			CONSTRUIRE SECTII LA SPITALUL NR. 2 VASLUI	347 / 2019	
Proiectare, consultanta in constructii			BENEFICIAR:	Faza:	
Str. Otteniei Nr.14, Constanta			U.A.T. JUDETUL VASLUI	S.F.	
0241 / 616 496			ADRESA: Consiliul Judetean Vaslui, municipiul Vaslui,	SCARA:	
www.euroton.ro			str. Stefan cel Mare, nr. 75	DATA:	2019
SEF PROIECT	dr. ing. Tudose Corneliu		DENUMIRE PLANSĂ:	FORMAT:	
PROIECTAT	arh. Grajdeanu Mihai		PLAN ETAJ 5	841x800	
DESENAT	arh. Grajdeanu Mihai			PLANSĂ NR.:	A-08
Document supus legii drepturilor de autor. Documentul nu va fi reprodus sub nici o formă fără permisiunea și acordul scris al Euroton s.r.l. Constanta.					