


SECTIUNEA 1-1
SCARA 1:100



SECTIUNEA 2-2
SCARA 1:100

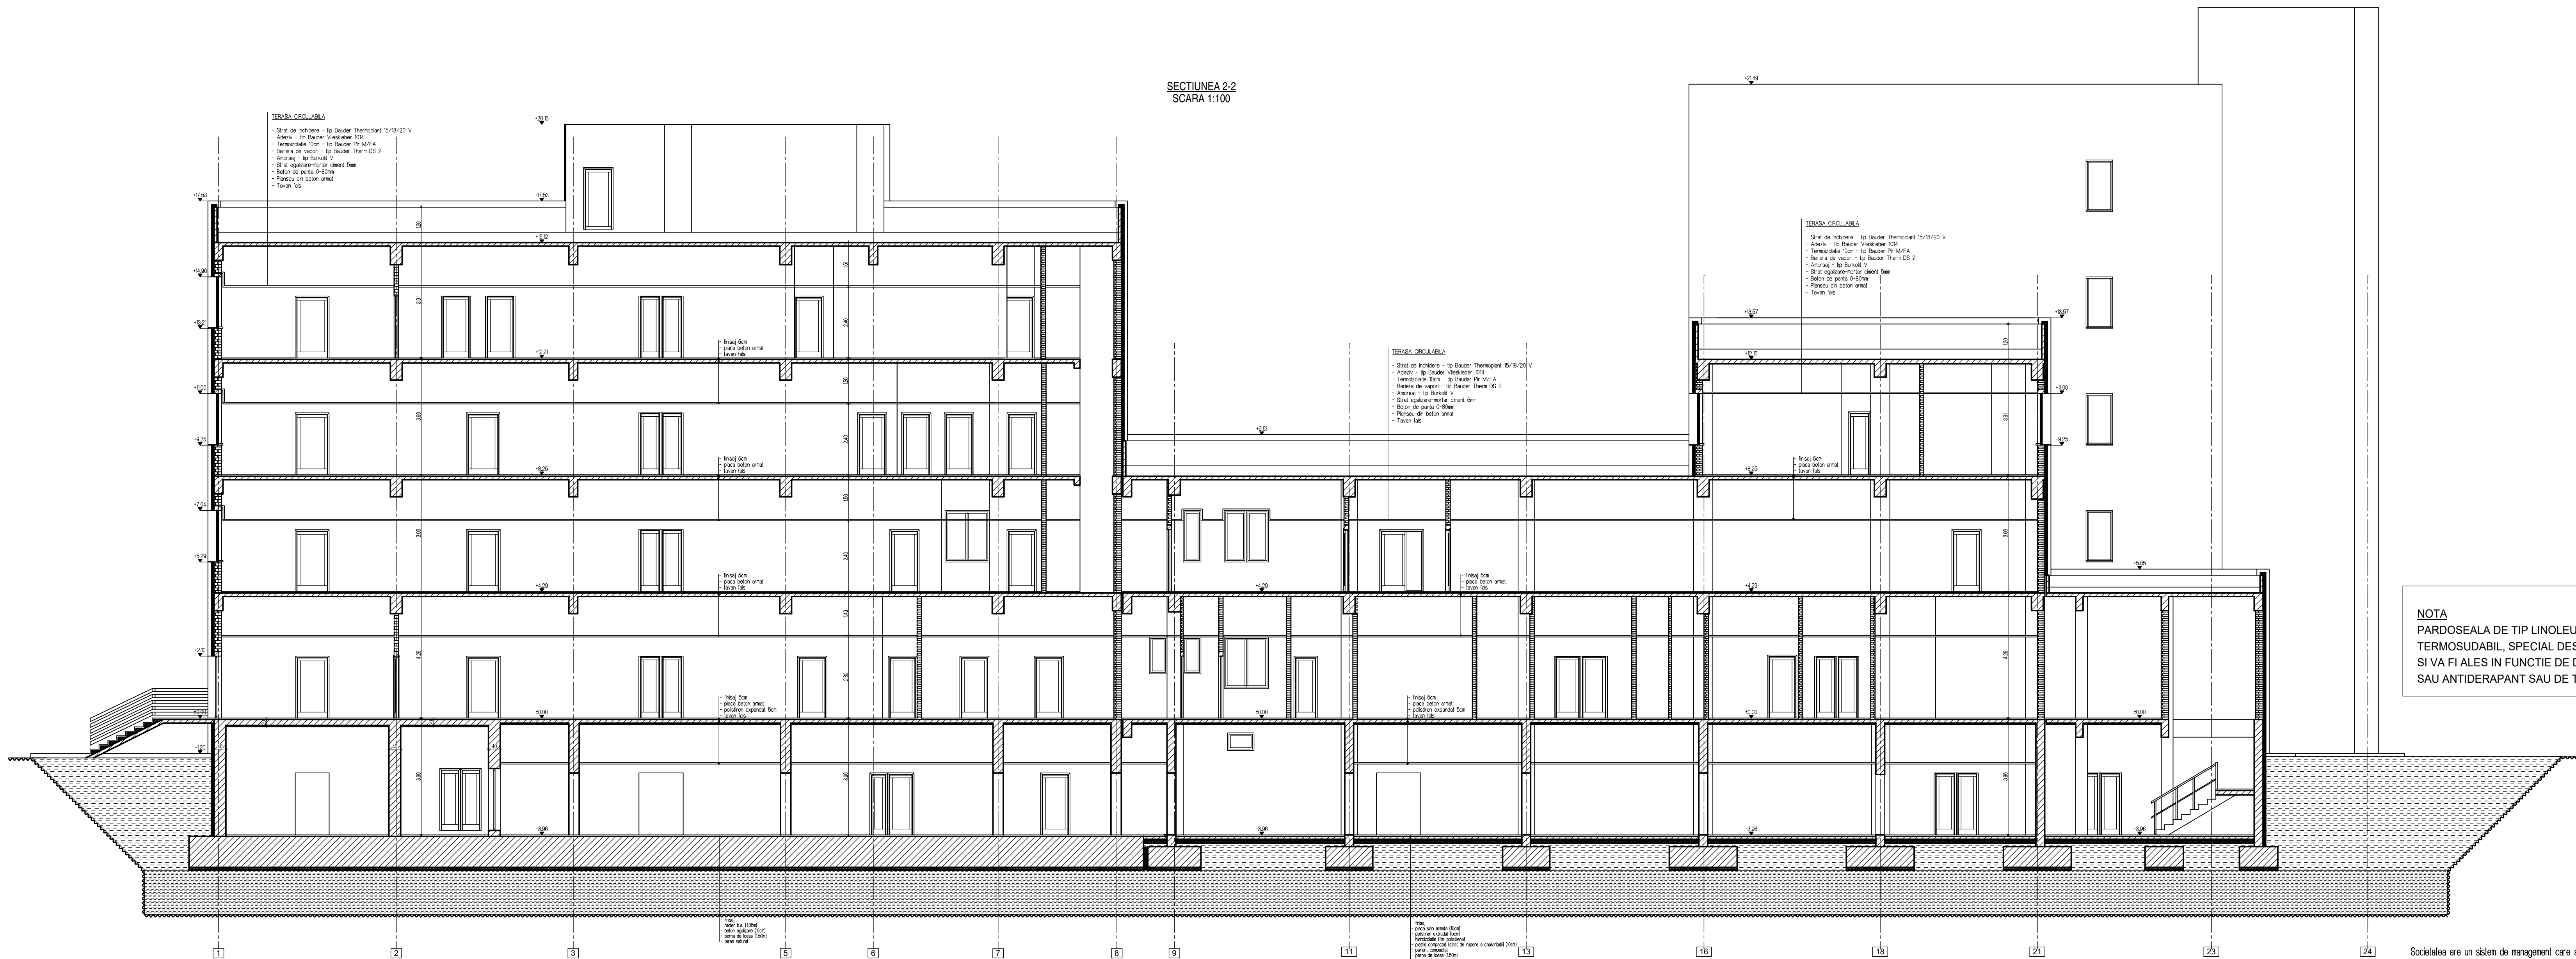

NOTA
PARDOSEALA DE TIP LINOLEUM ESTE UN COVOR PVC
TERMOȘUDABIL, SPECIAL DESTINAT SPĂȚIILOR SPITALICEȘTI
ȘI VA FI ALES ÎN FUNCȚIE DE DESTINAȚIA ÎNCĂPERII: SIMPLU
SAU ANTIDERAPANT SAU DE TRAFIC INTENS.



Societatea are un sistem de management care asigură conformitatea cu standardele ISO 9001:2008 și ISO 14001:2004.

Revizia Nr. 1	Date:	07. 2019			
PROIECTANT			DENUMIRE PROIECT:	Nr. Proiect:	347 / 2019
Euroton Constanța J13/1029/1994			CONSTRUIRE SECȚII LA SPITALUL NR. 2 VASLUI	Faza:	S.F.
Proiectare, consultanța în construcții			BENEFICIAR:	SCARA:	1:100
Str. Otteniei Nr. 14, Constanța			U.A.T. JUDEȚUL VASLUI	DATA:	2019
0241 / 616 496			ADRESA: Consiliul Județean Vaslui, municipiul Vaslui,	FORMAT:	841x1000
			str. Ștefan cel Mare, nr. 79	PLANȘA NR.:	A-09
			DENUMIRE PLANȘA:		
			SECTIUNEA 1-1		
			SECTIUNEA 2-2		
Document supus legii drepturilor de autor. Documentul nu va fi reprodus sub nici o formă fără permisiunea și acordul scris al Euroton s.r.l. Constanța.					