


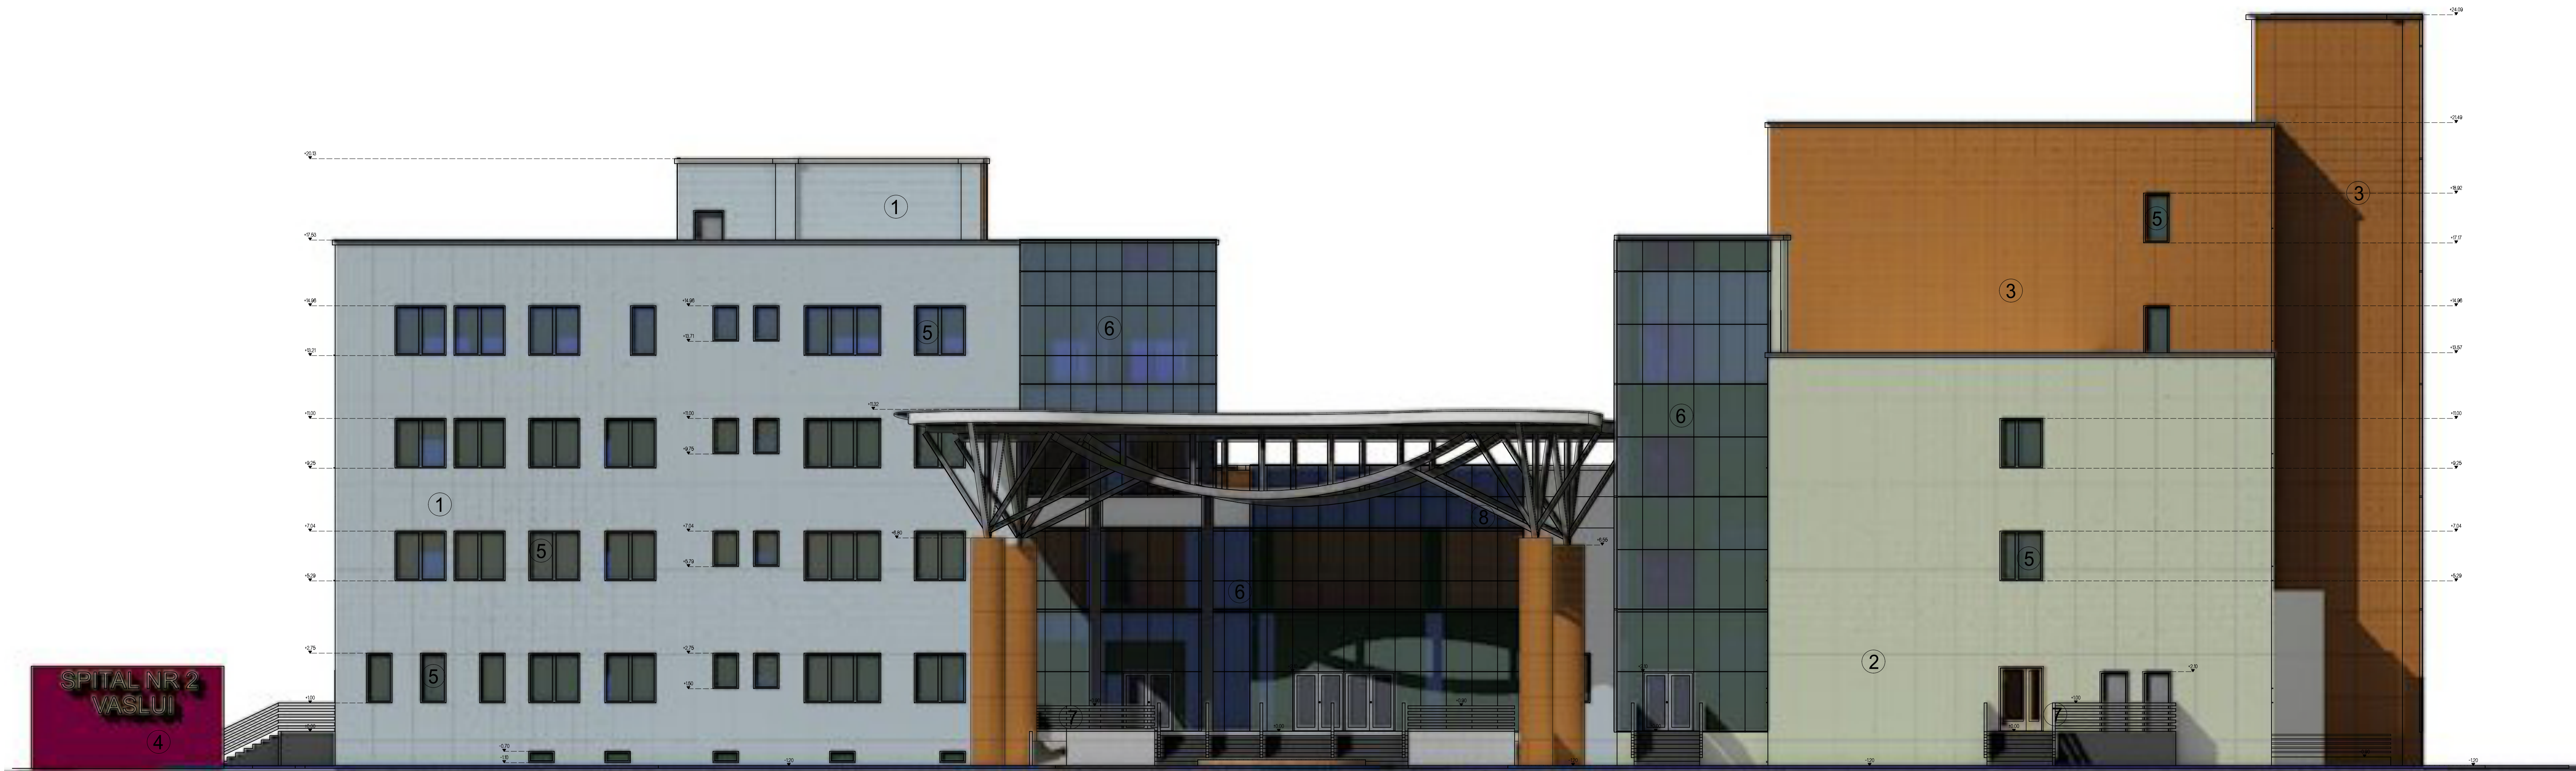

LEGENDA:	NOTA:
① - ALUCOBOND - ALBASTRU DESCHIS	RAL-URILE MATERIALELOR SE VOR STABILII PE BAZA DE MOSTRE DIN STOCUL FURNIZORULUI DOAR CU ACORDUL SCRIS AL PROIECTANTULUI
② - ALUCOBOND - VERDE DESCHIS	
③ - ALUCOBOND - OCRU	
④ - TOTEM	
⑤ - GEAM TERMOIZOLANT TAMPLARIE PVC	
⑥ - PERETE CORTINA SEMISTRUCTURAL	
⑦ - BALUSTRADA METALICA	
⑧ - GEAM CU MECANISM DE DESFUMARE	



Societatea are un sistem de management care asigura conformitatea cu standardele ISO 9001:2008 si ISO 14001:2004

Revizia Nr. 1	Data: 07. 2019		
PROIECTANT		DENUMIRE PROIECT:	Nr. Proiect: 347 / 2019
Euroton Constanta J13/1029/1994		CONSTRUIRE SECTII LA SPITALUL NR. 2 VASLUI	Faza: S.F.
Proiectare, consultanta in constructii		BENEFICIAR:	SCARA: 1:100
Str. Olteniei Nr. 14, Constanta		U.A.T. JUDETEL VASLUI	DATA: 2019
0241 / 616 496		ADRESA: Consiliul Judetean Vaslui, municipiul Vaslui,	
www.euroton.ro		str. Stefan cel Mare, nr. 79	
SEF PROIECT	dr. Ing. Tudose Corneliu	DENUMIRE PLANSĂ:	FORMAT: 594x1000
PROIECTAT	arh. Grajdeanu Mihai	FATADA PRINCIPALA	PLANSĂ NR.: A-10
DESENAT	arh. Grajdeanu Mihai		
Document supus legii drepturilor de autor. Documentul nu va fi reprodus sub nici o formă fără permisiunea și acordul scris al Euroton s.r.l. Constanta.			