


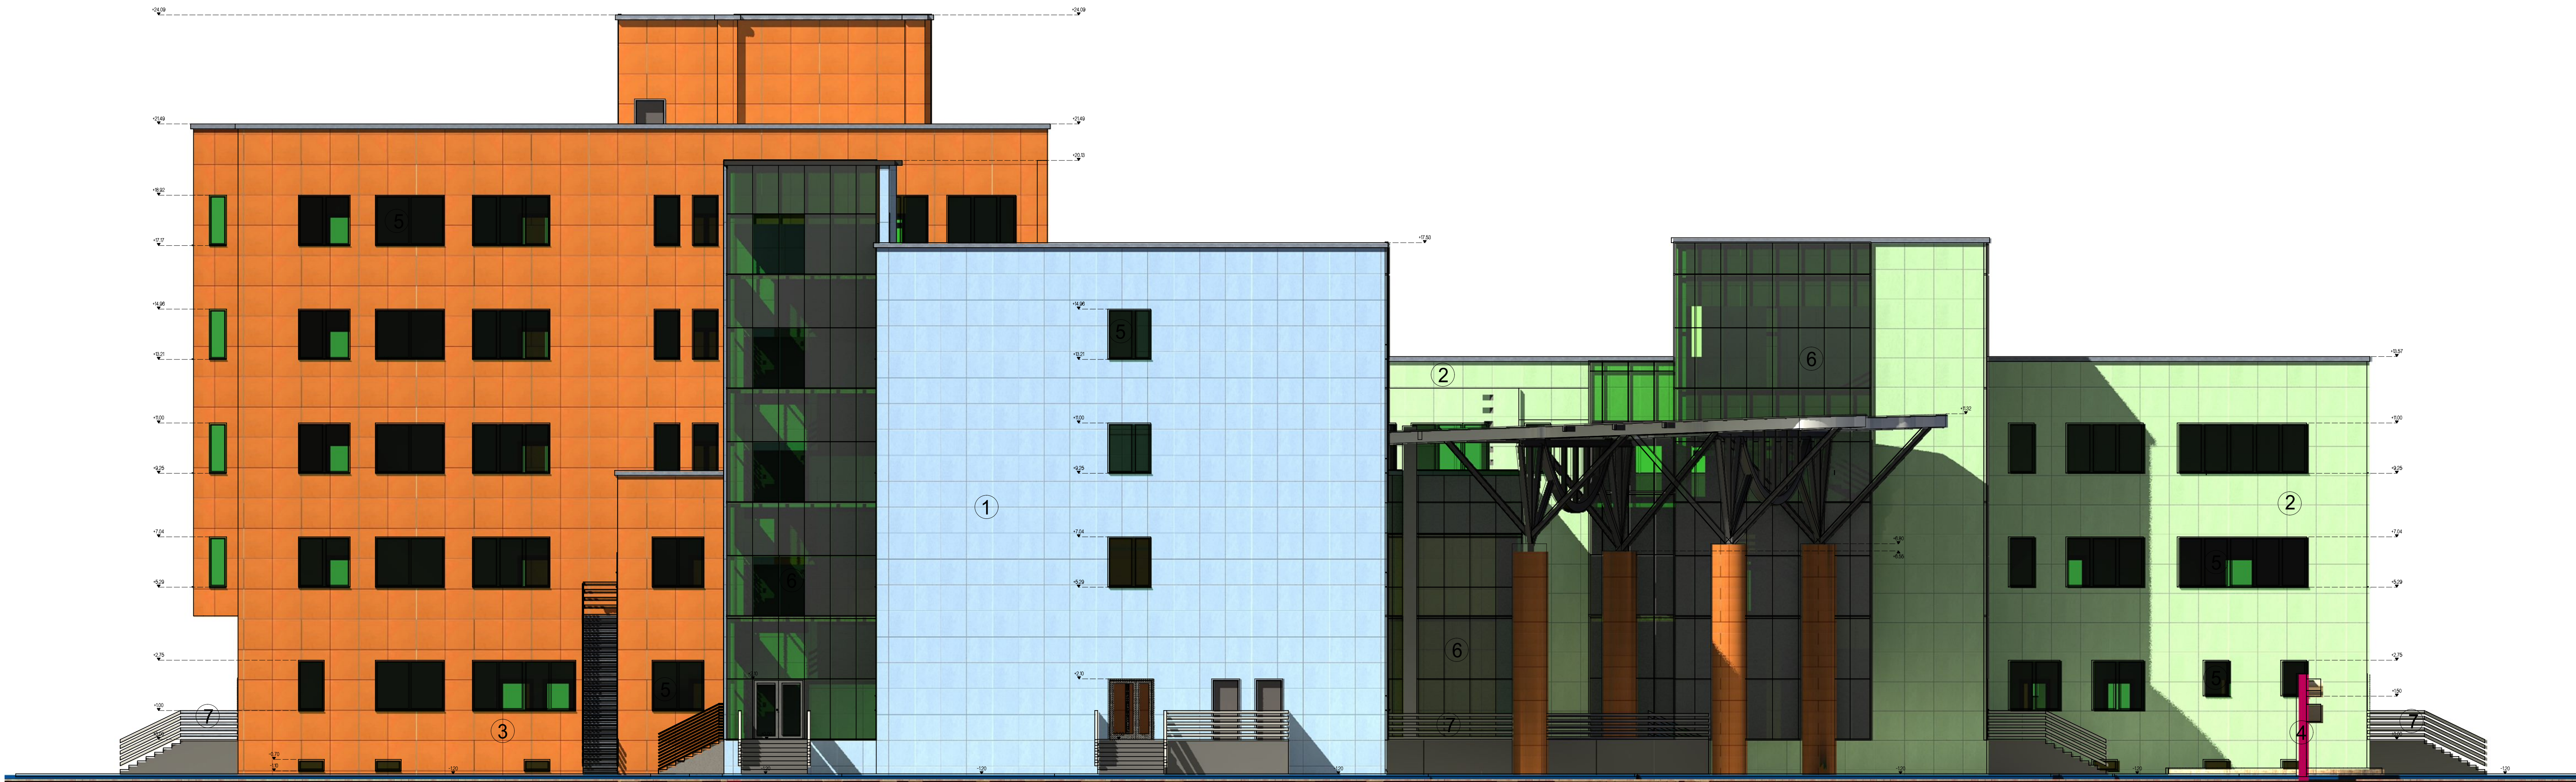

LEGENDA:	NOTA:
① - ALUCOBOND - ALBASTRU DESCHIS	RAL-URILE MATERIALELOR SE VOR STABILI PE BAZA DE MOSTRE DIN STOCUL FURNIZORULUI DOAR CU ACORDUL SCRIS AL PROIECTANTULUI
② - ALUCOBOND - VERDE DESCHIS	
③ - ALUCOBOND - OCRU	
④ - TOTEM	
⑤ - GEAM TERMOIZOLANT TAMPLARIE PVC	
⑥ - PERETE CORTINA SEMISTRUCTURAL	
⑦ - BALUSTRADE METALICA	
⑧ - GEAM CU MECANISM DE DESFUMARE	



Societatea are un sistem de management care asigura conformitatea cu standardele ISO 9001:2008 si ISO 14001:2004.

Revizia Nr. 1	Data: 07. 2019		
PROIECTANT Euroton Constanta J13/1029/1994 Proiectare, consultanta in constructii Str. Olteniei Nr.14, Constanta 0241 / 616 496 www.euroton.ro		DENUMIRE PROIECT: CONSTRUIRE SECTII LA SPITALUL NR. 2 VASLUI BENEFICIAR: U.A.T. JUDETEL VASLUI ADRESA: Consiliul Judetean Vaslui, municipiul Vaslui, str. Stefan cel Mare , nr. 79	Nr. Proiect: 347 / 2019 Faza: S.F. SCARA: 1:100 DATA: 2019 FORMAT: 594x1000 PLANSĂ NR.: A-12
SEF PROIECT dr. ing. Tudose Corneliu	PROIECTAT arh. Grajdeanu Mihai	DENUMIRE PLANSĂ: FATADA LATERALA STANGA	
DESENAT arh. Grajdeanu Mihai			
Document supus legii drepturilor de autor. Documentul nu va fi reprodus sub nici o forma fara permisiunea si acordul scris al Euroton srl, Constanta.			