




CABINA POARTA
scara 1:50

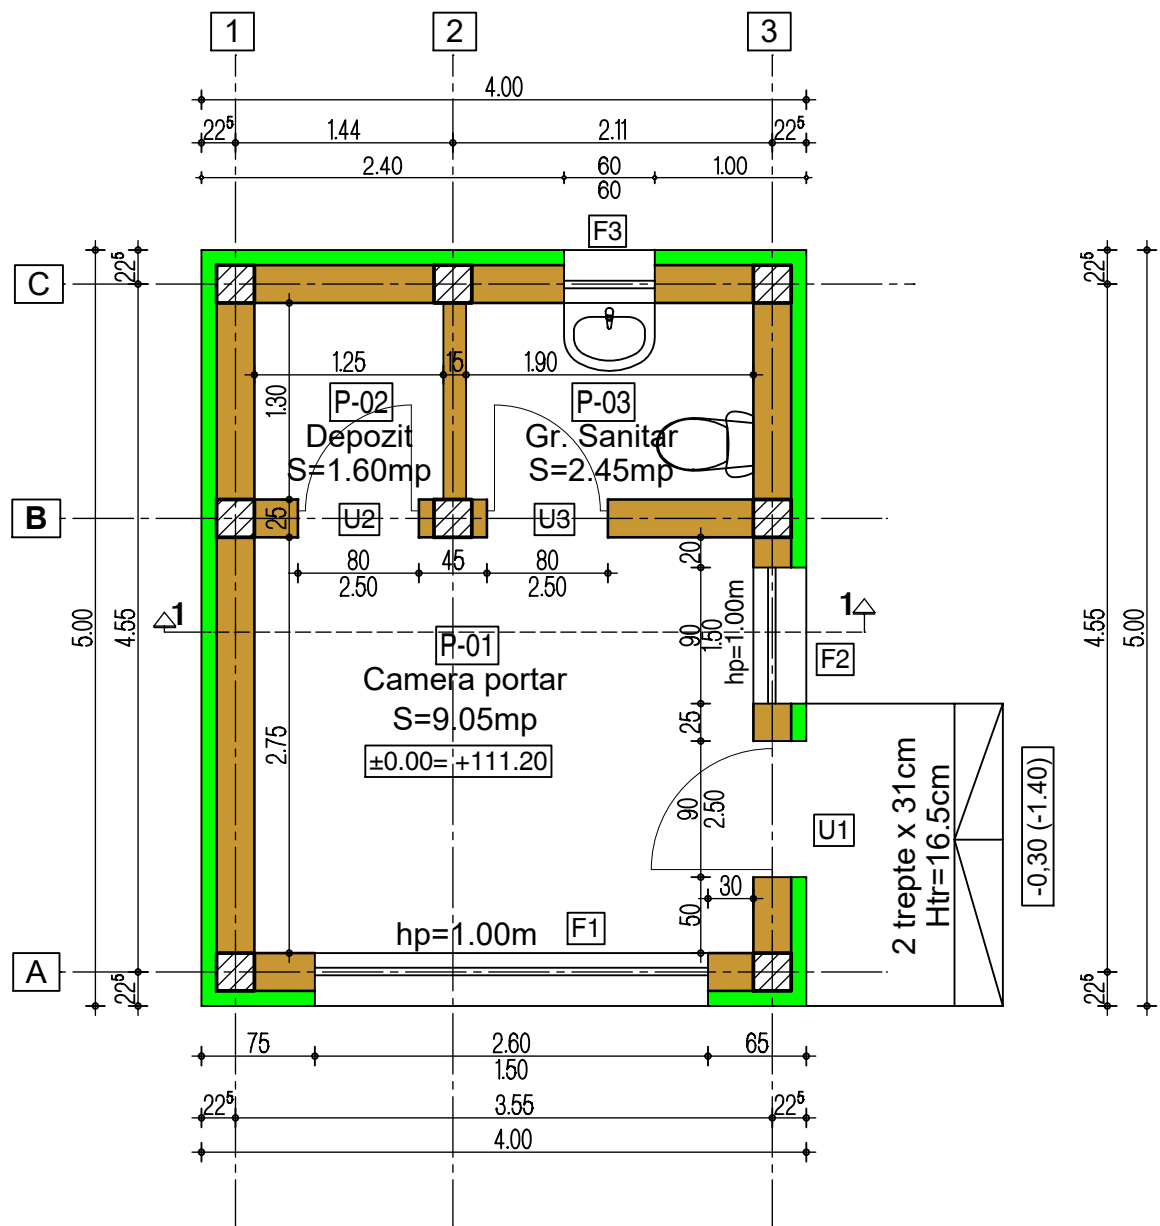


PLAN TERASA
scara 1:50

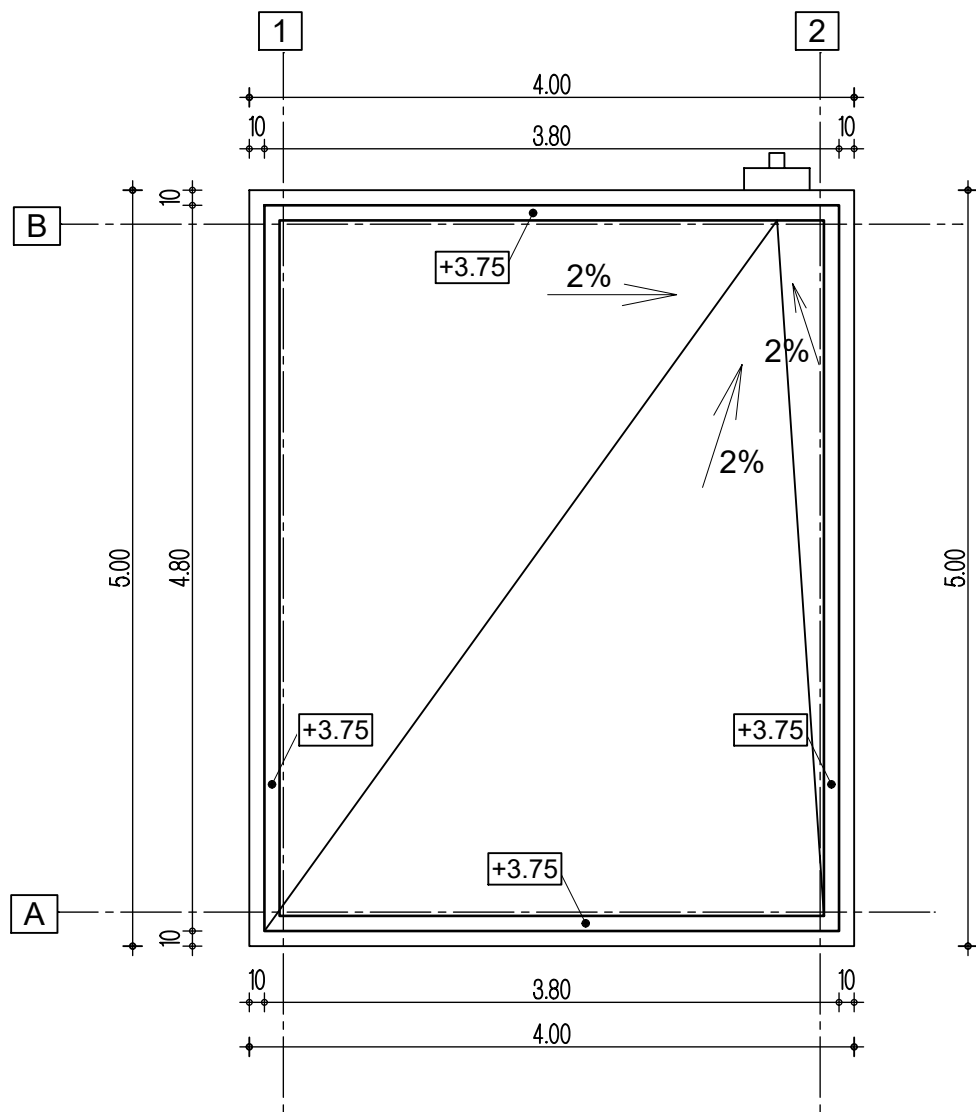


SECTIUNE 1-1
scara 1:50

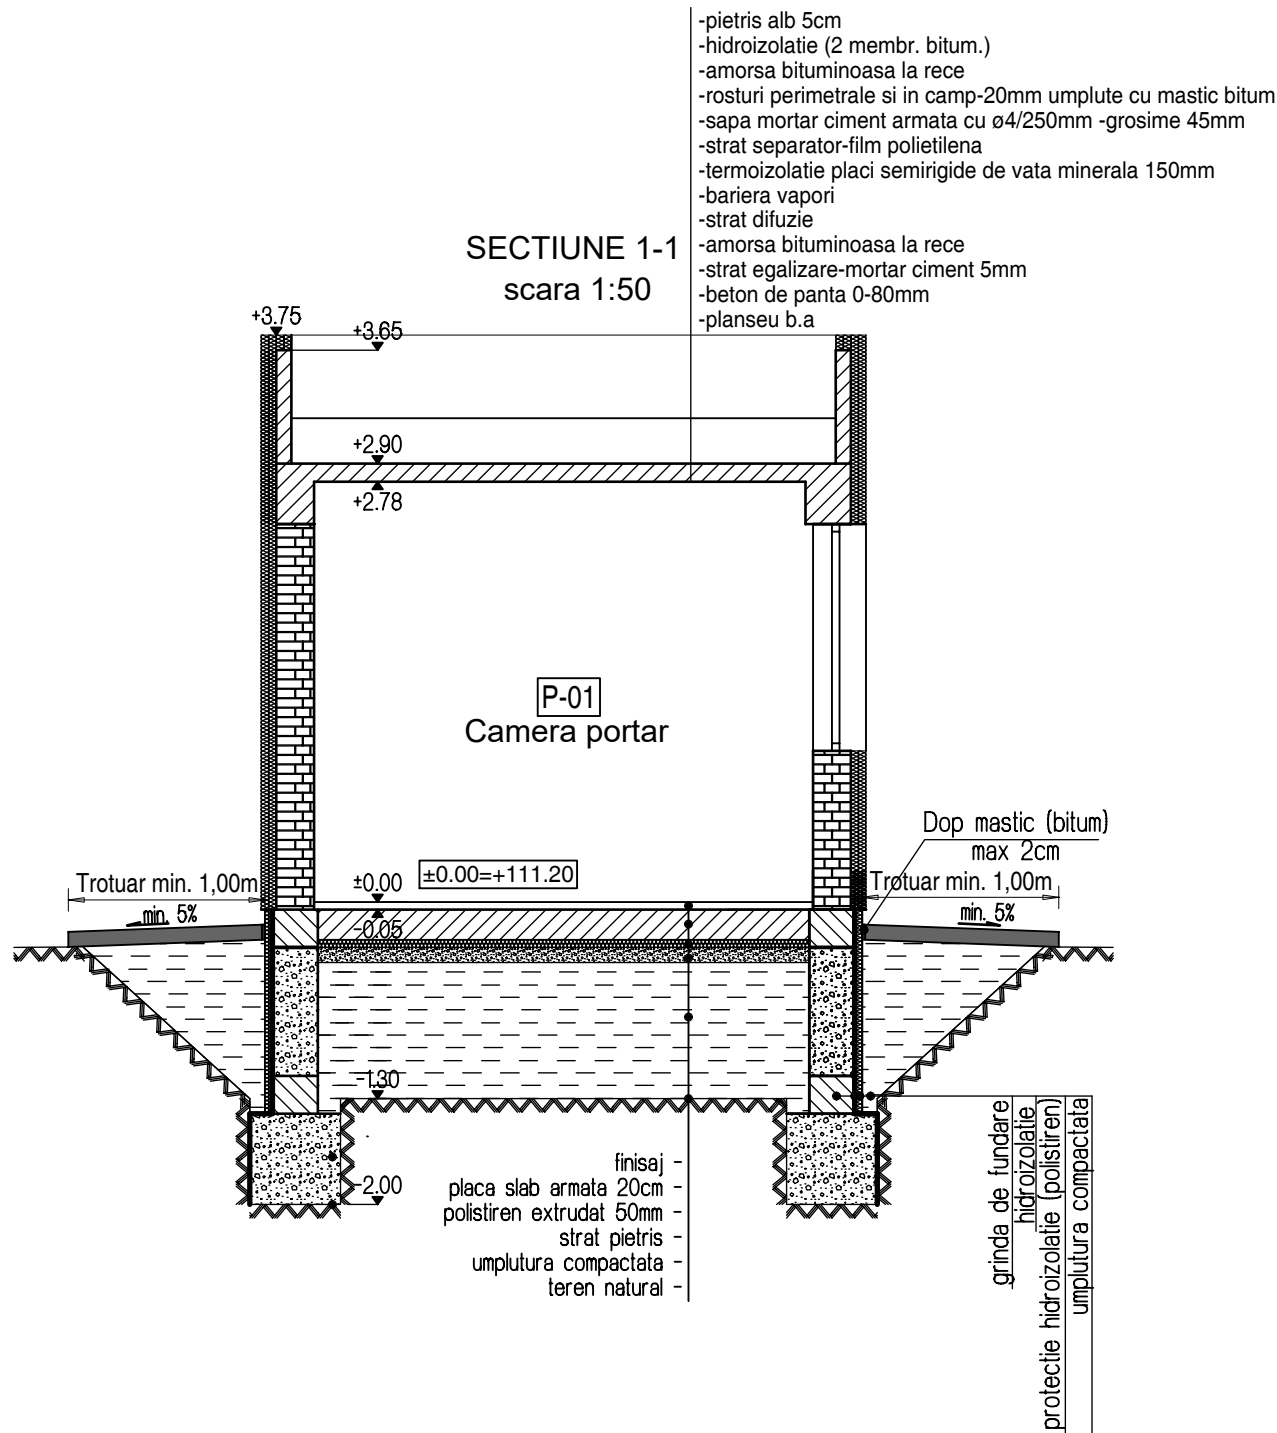


FATADA POSTERIOARA
scara 1:50

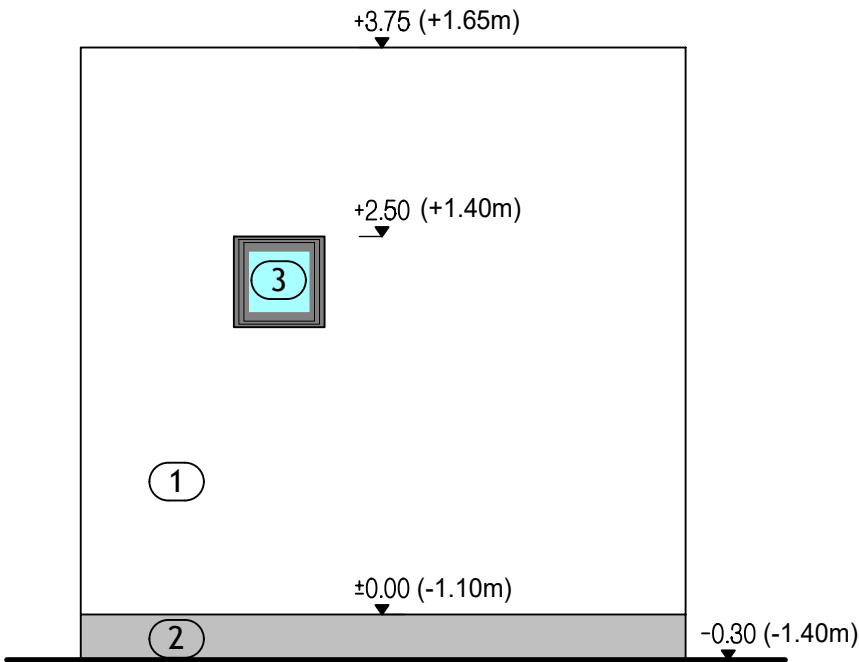


FATADA LATERAL DREAPTA
scara 1:50

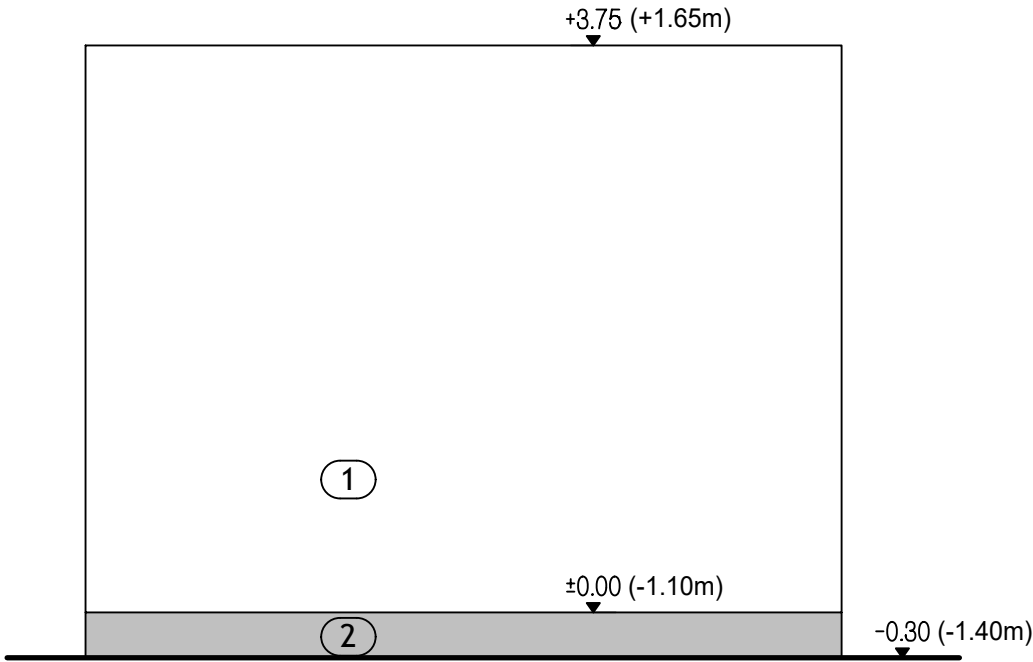

FATADA LATERAL DREAPTA
scara 1:50

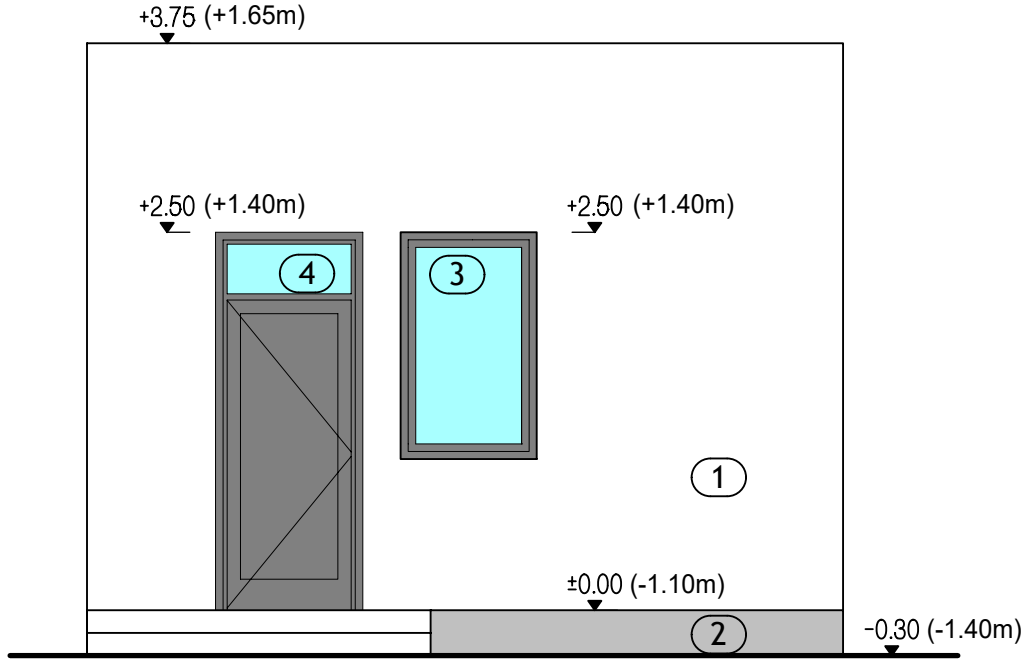

FATADA PRINCIPALA
scara 1:50

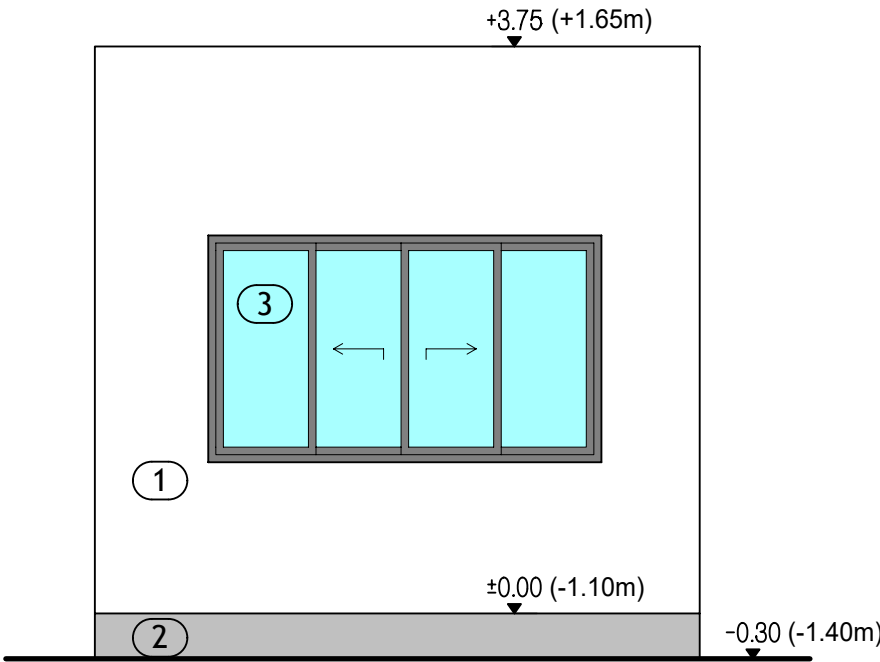

LEGENDA:

1. Tencuiala structurata alba
2. Tencuiala structurata soclu gri
3. Geam termopan, tamplarie PVC gri inchis RAL 7016
4. Tamplarie aluminiu gri inchis RAL 7016



Societatea are un sistem de management care asigura conformitatea cu standardele ISO 9001:2008 si ISO 14001:2004.

Revizia Nr. 1	Data: 07. 2019	
PROIECTANT		
Euroton Constanta J13/1029/1994		
Proiectare, consultanta in constructii		
Str. Olteniei Nr.14, Constanta		
0241 / 616 496		
www.euroton.ro		
SEF PROIECT		
dr. ing. Tudose Corneliu		
PROIECTAT		
arh. Grajdeanu Mihai		
DESENAT		
arh. Grajdeanu Mihai		
DENUMIRE PROIECT:		Nr. Proiect: 347 / 2019
CONSTRUIRE SECTII LA SPITALUL NR. 2 VASLUI		Faza: S.F.
BENEFICIAR:		SCARA: 1:50
U.A.T. JUDETEL VASLUI		DATA: 2019
ADRESA: Consiliul Judetean Vaslui, municipiul Vaslui, str. Stefan cel Mare, nr. 79		FORMAT: A2
DENUMIRE PLANSA:		PLANSĂ NR.: A-16
PLANURI, SECTIUNE SI FATADE		
CABINA POARTA		
Document supus legii drepturilor de autor. Documentul nu va fi reprodus sub nici o forma fara permisiunea si acordul scris al Euroton s.r.l. Constanta.		