



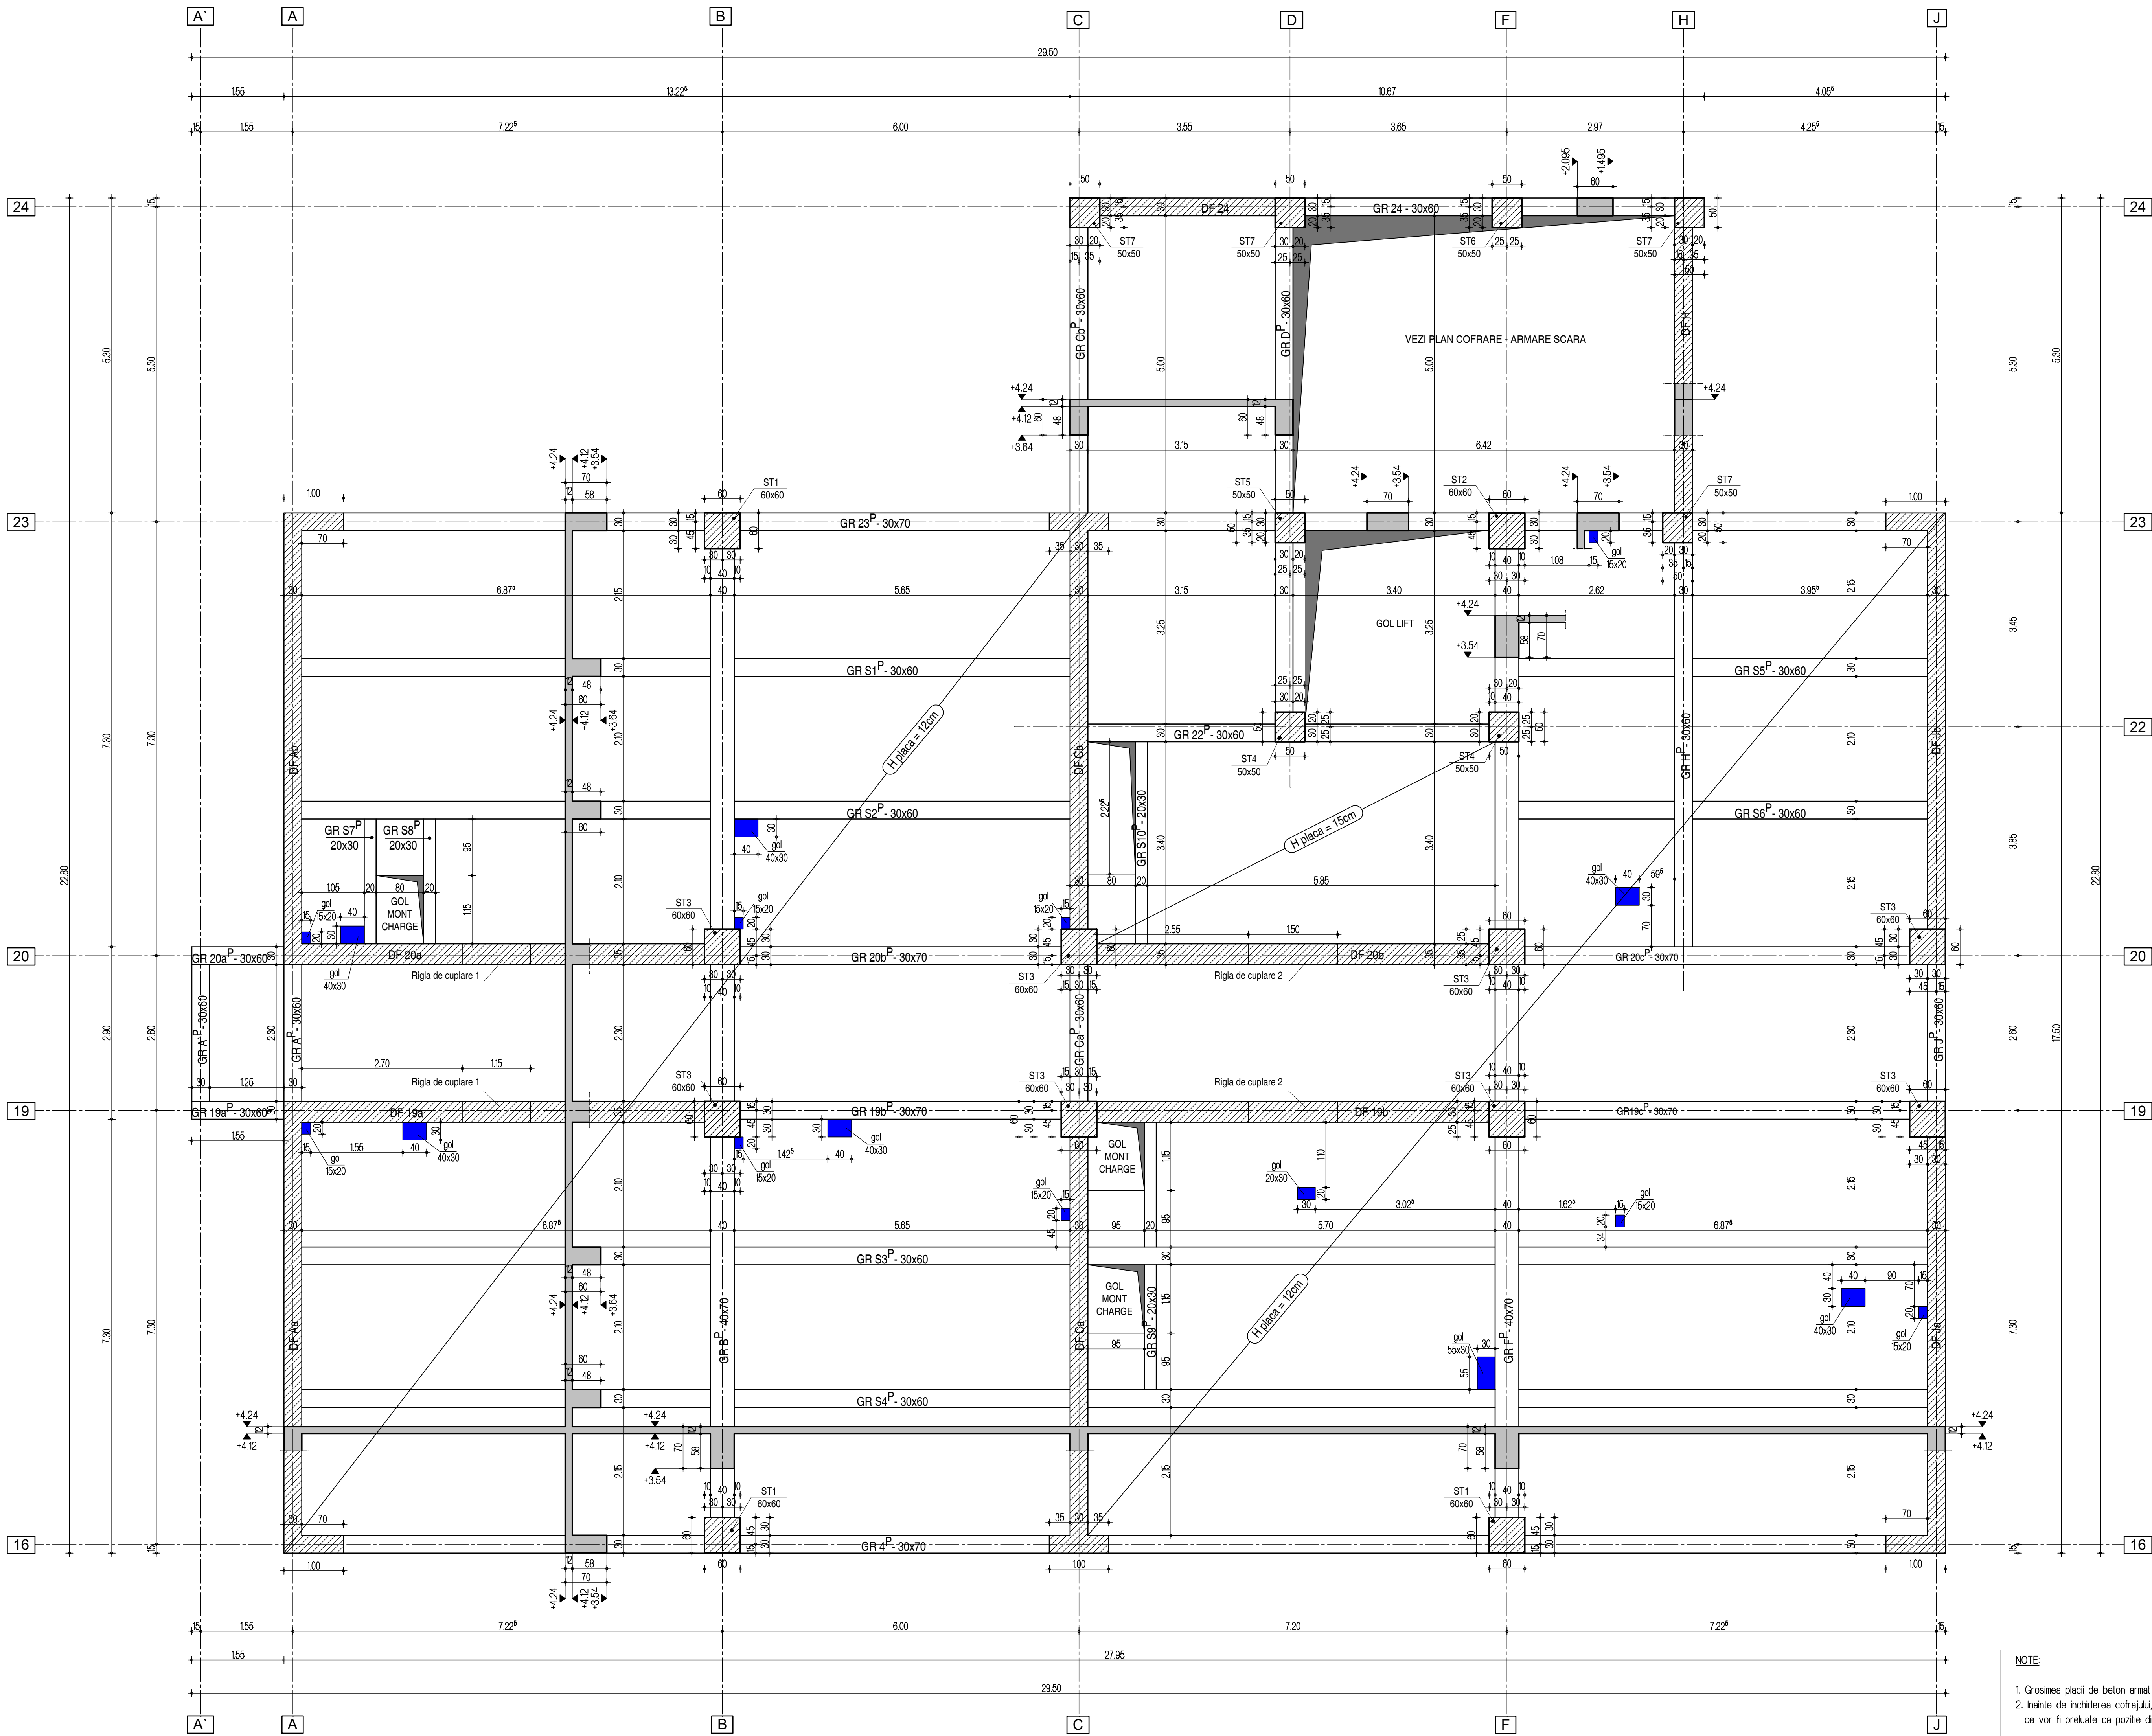

NOTE:

1. Grosimea plăcii de beton armat este $h_p=12\text{cm}$ și $h_p=15\text{cm}$.
2. Înainte de închiderea cofrajului, se vor plasa cofraje pentru golurile de instalații ce vor fi preluate ca pozitie din planurile de specialitate.

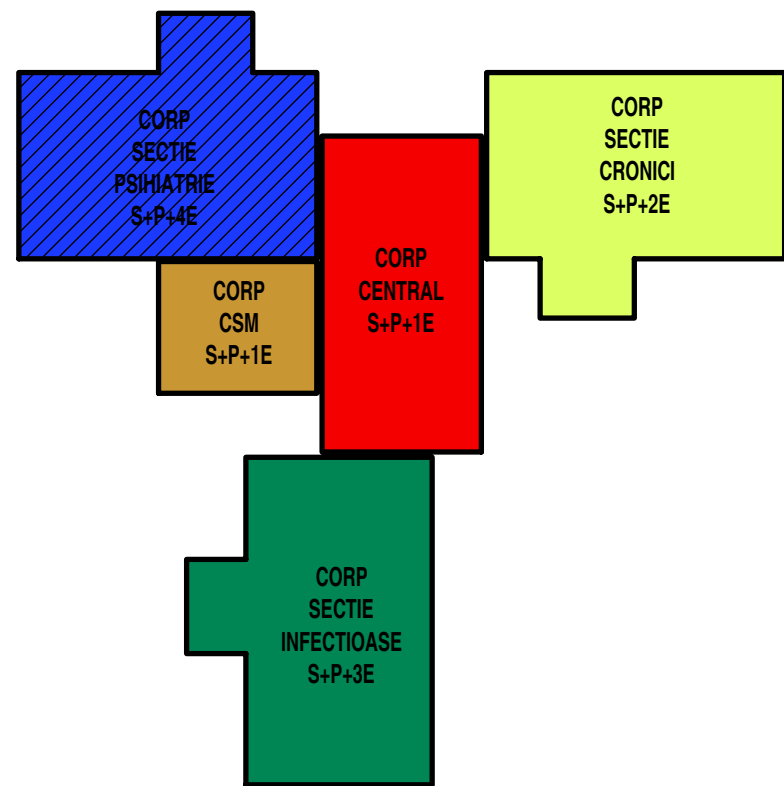

Societatea are un sistem de management care asigura conformitatea cu standardele ISO 90012008 si ISO 140012004.		Nr. Proiect: 347 / 2019	
Revizia Nr. 1 Data: 07.2019		Faza: S.F.	
PROIECTANT: Euroton Constanta J13/1029/1994		DENUMIRE PROIECT: CONSTRUIRE SECȚII LA SPITALUL NR. 2 VASLUI	
BENEFICIAR: Str. Otteniei Nr.14, Constanta		U.A.T. JUDEȚUL VASLUI	
0241 / 616 496		ADRESA: Consiliul Județean Vaslui, municipiul Vaslui, str. Stefan cel Mare, nr. 79	
www.euroton.ro		DATA: 2019	
SEF PROIECT: dr. Ing. Tudose Corneliu		DENUMIRE PLANSĂ: PLAN COFRARE PLANȘEU PESTE PARTER	
PROIECTAT: dr. Ing. Tudose Corneliu		COTA +4.24	
DESENAT: Ing. Solomon Florin		- CORP PSIHIATRIE -	
Document supus legii drepturilor de autor. Documentul nu va fi reprodus sub nicio formă fără permisiunea și acordul scris al Euroton s.r.l. Constanta.		FORMAT: 841x720	
		PLANSĂ NR.: R-01	