



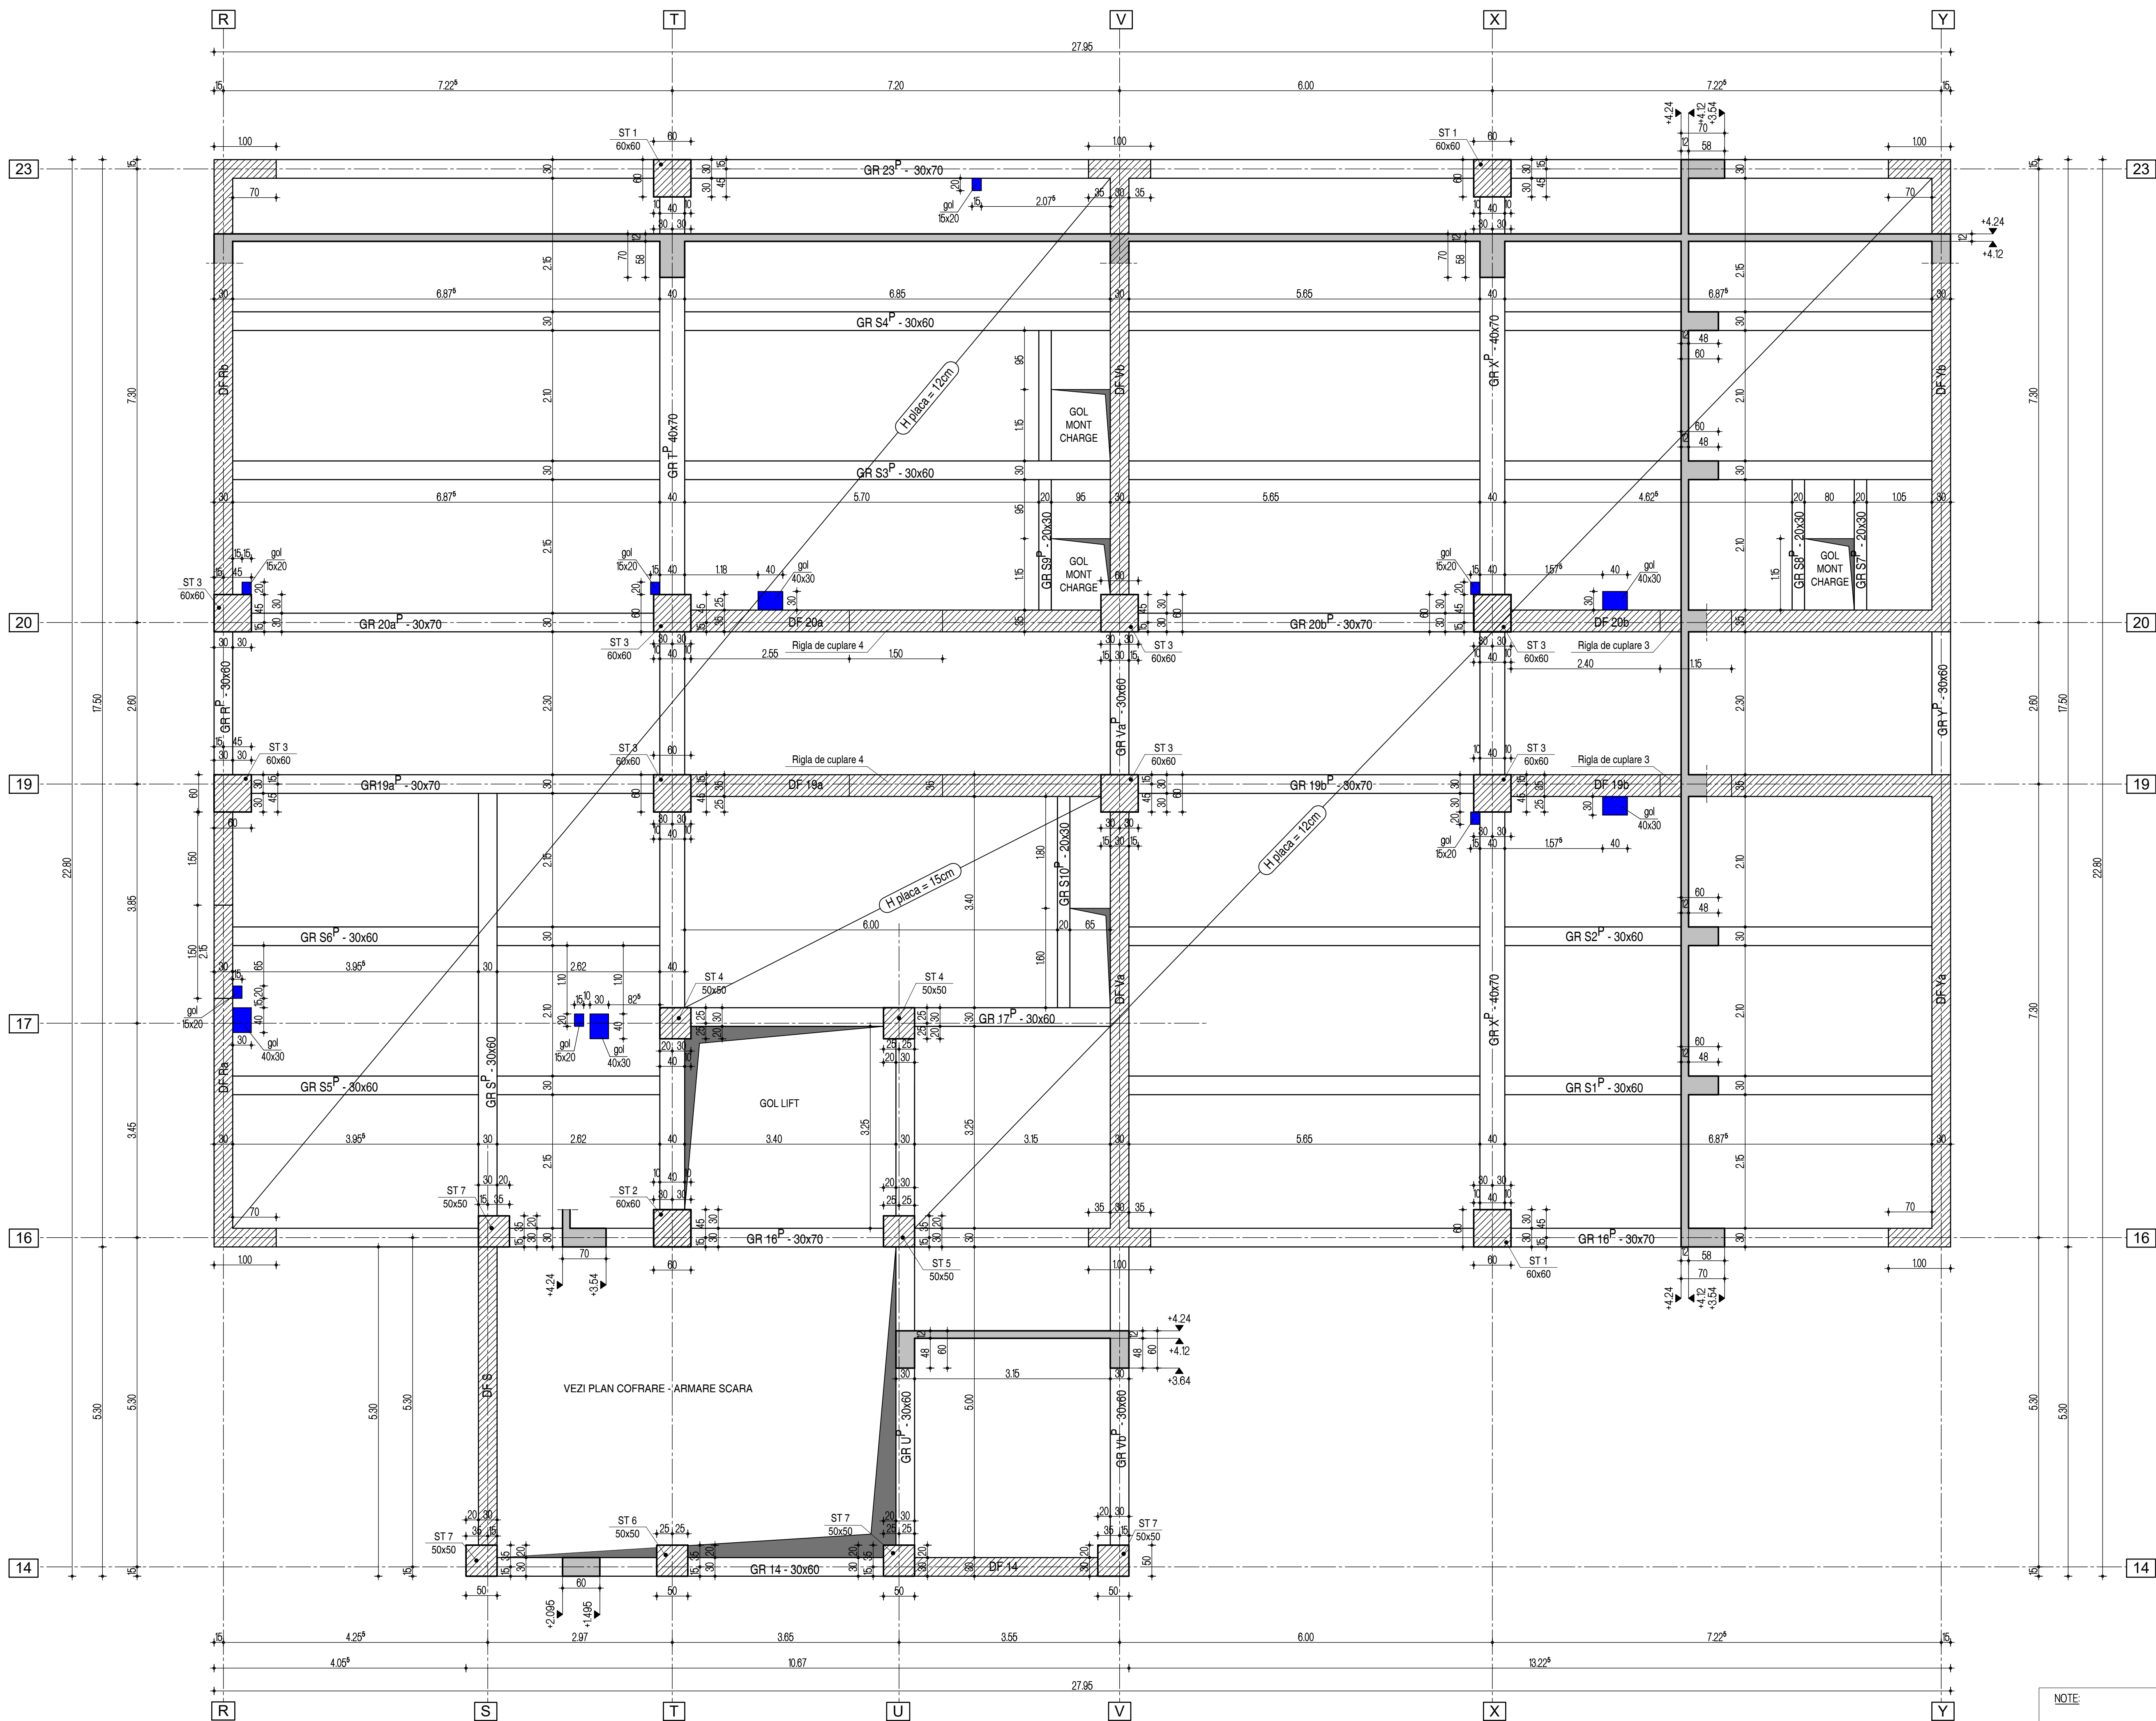

NOTE:

- Grosimea plăci de beton armat este $h_p=12\text{cm}$ și $h_p=15\text{cm}$.
- Înainte de închiderea cofrajului, se vor plasa cofraje pentru golurile de instalații ce vor fi preluate ca pozitie din planurile de specialitate.

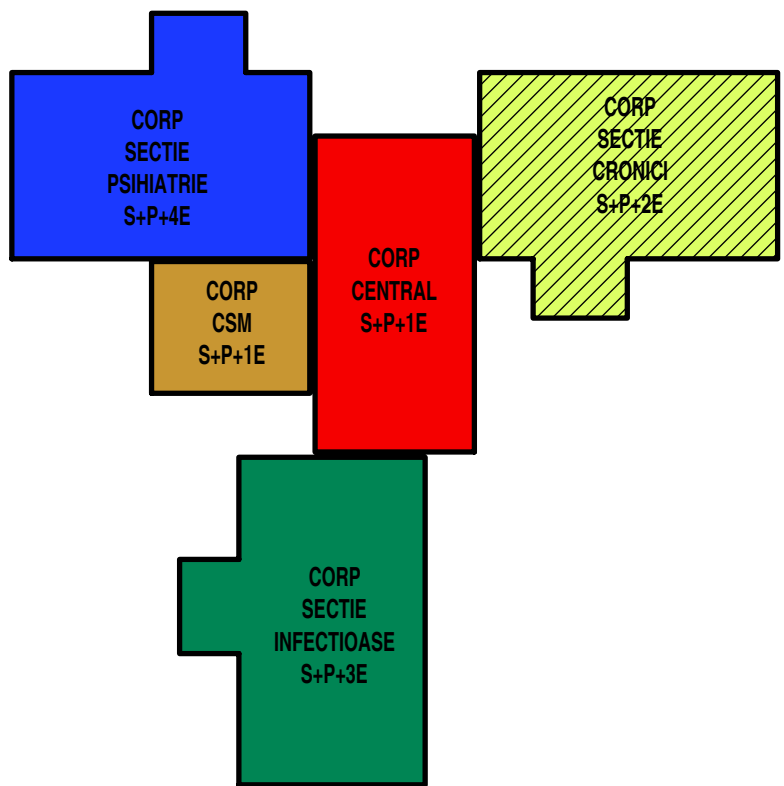

Societatea are un sistem de management care asigură conformitatea cu standardele ISO 9001:2008 și ISO 14001:2004.

Revizia Nr. 1	Data: 07.2019	DENUMIRE PROIECT:	Nr. Proiect: 347 / 2019
PROIECTANT:	Euroton Constanta J13/1029/1994	CONSTRUIRE SECȚII LA SPITALUL NR. 2 VASLUI	Faza: S.F.
BENEFICIAR:	Proiectare, consultanta in constructii	U.A.T. JUDEȚUL VASLUI	SCARA: 1:50
Str. Otleniei Nr. 14, Constanta	www.euroton.ro	ADRESA: Consiliul Județean Vaslui, municipiul Vaslui, str. Stefan cel Mare, nr. 79	DATA: 2019
0241 / 616 496			
SEF PROIECT:	dr. ing. Tudose Corneliu	DENUMIRE PLANSĂ:	FORMAT: 841x720
PROIECTAT:	dr. ing. Tudose Corneliu	PLAN COFRARE PLANȘEU PESTE PARTER	PLANSĂ NR.: R-02
DESENAT:	ing. Solomon Florin	COTA +4.24	
		- CORP CRONICI -	
Document supus legii drepturilor de autor. Documentul nu va fi reprodus sub nicio formă fără permisiunea și acordul scris al Euroton s.r.l. Constanta.			