



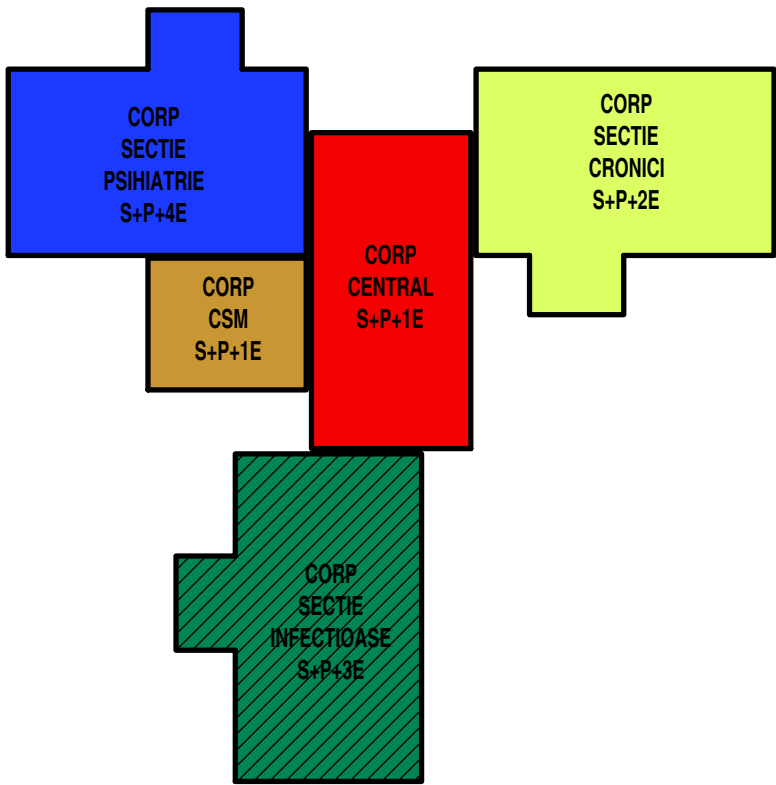

NOTE

1. Grosimea placi de beton armat este h=12cm si h=15cm.
2. Inainte de inchiderea cofrajului, se vor plasa cofraje pentru gaurile de instalatii ce vor fi preluate ca pozitie din planurile de specialitate.

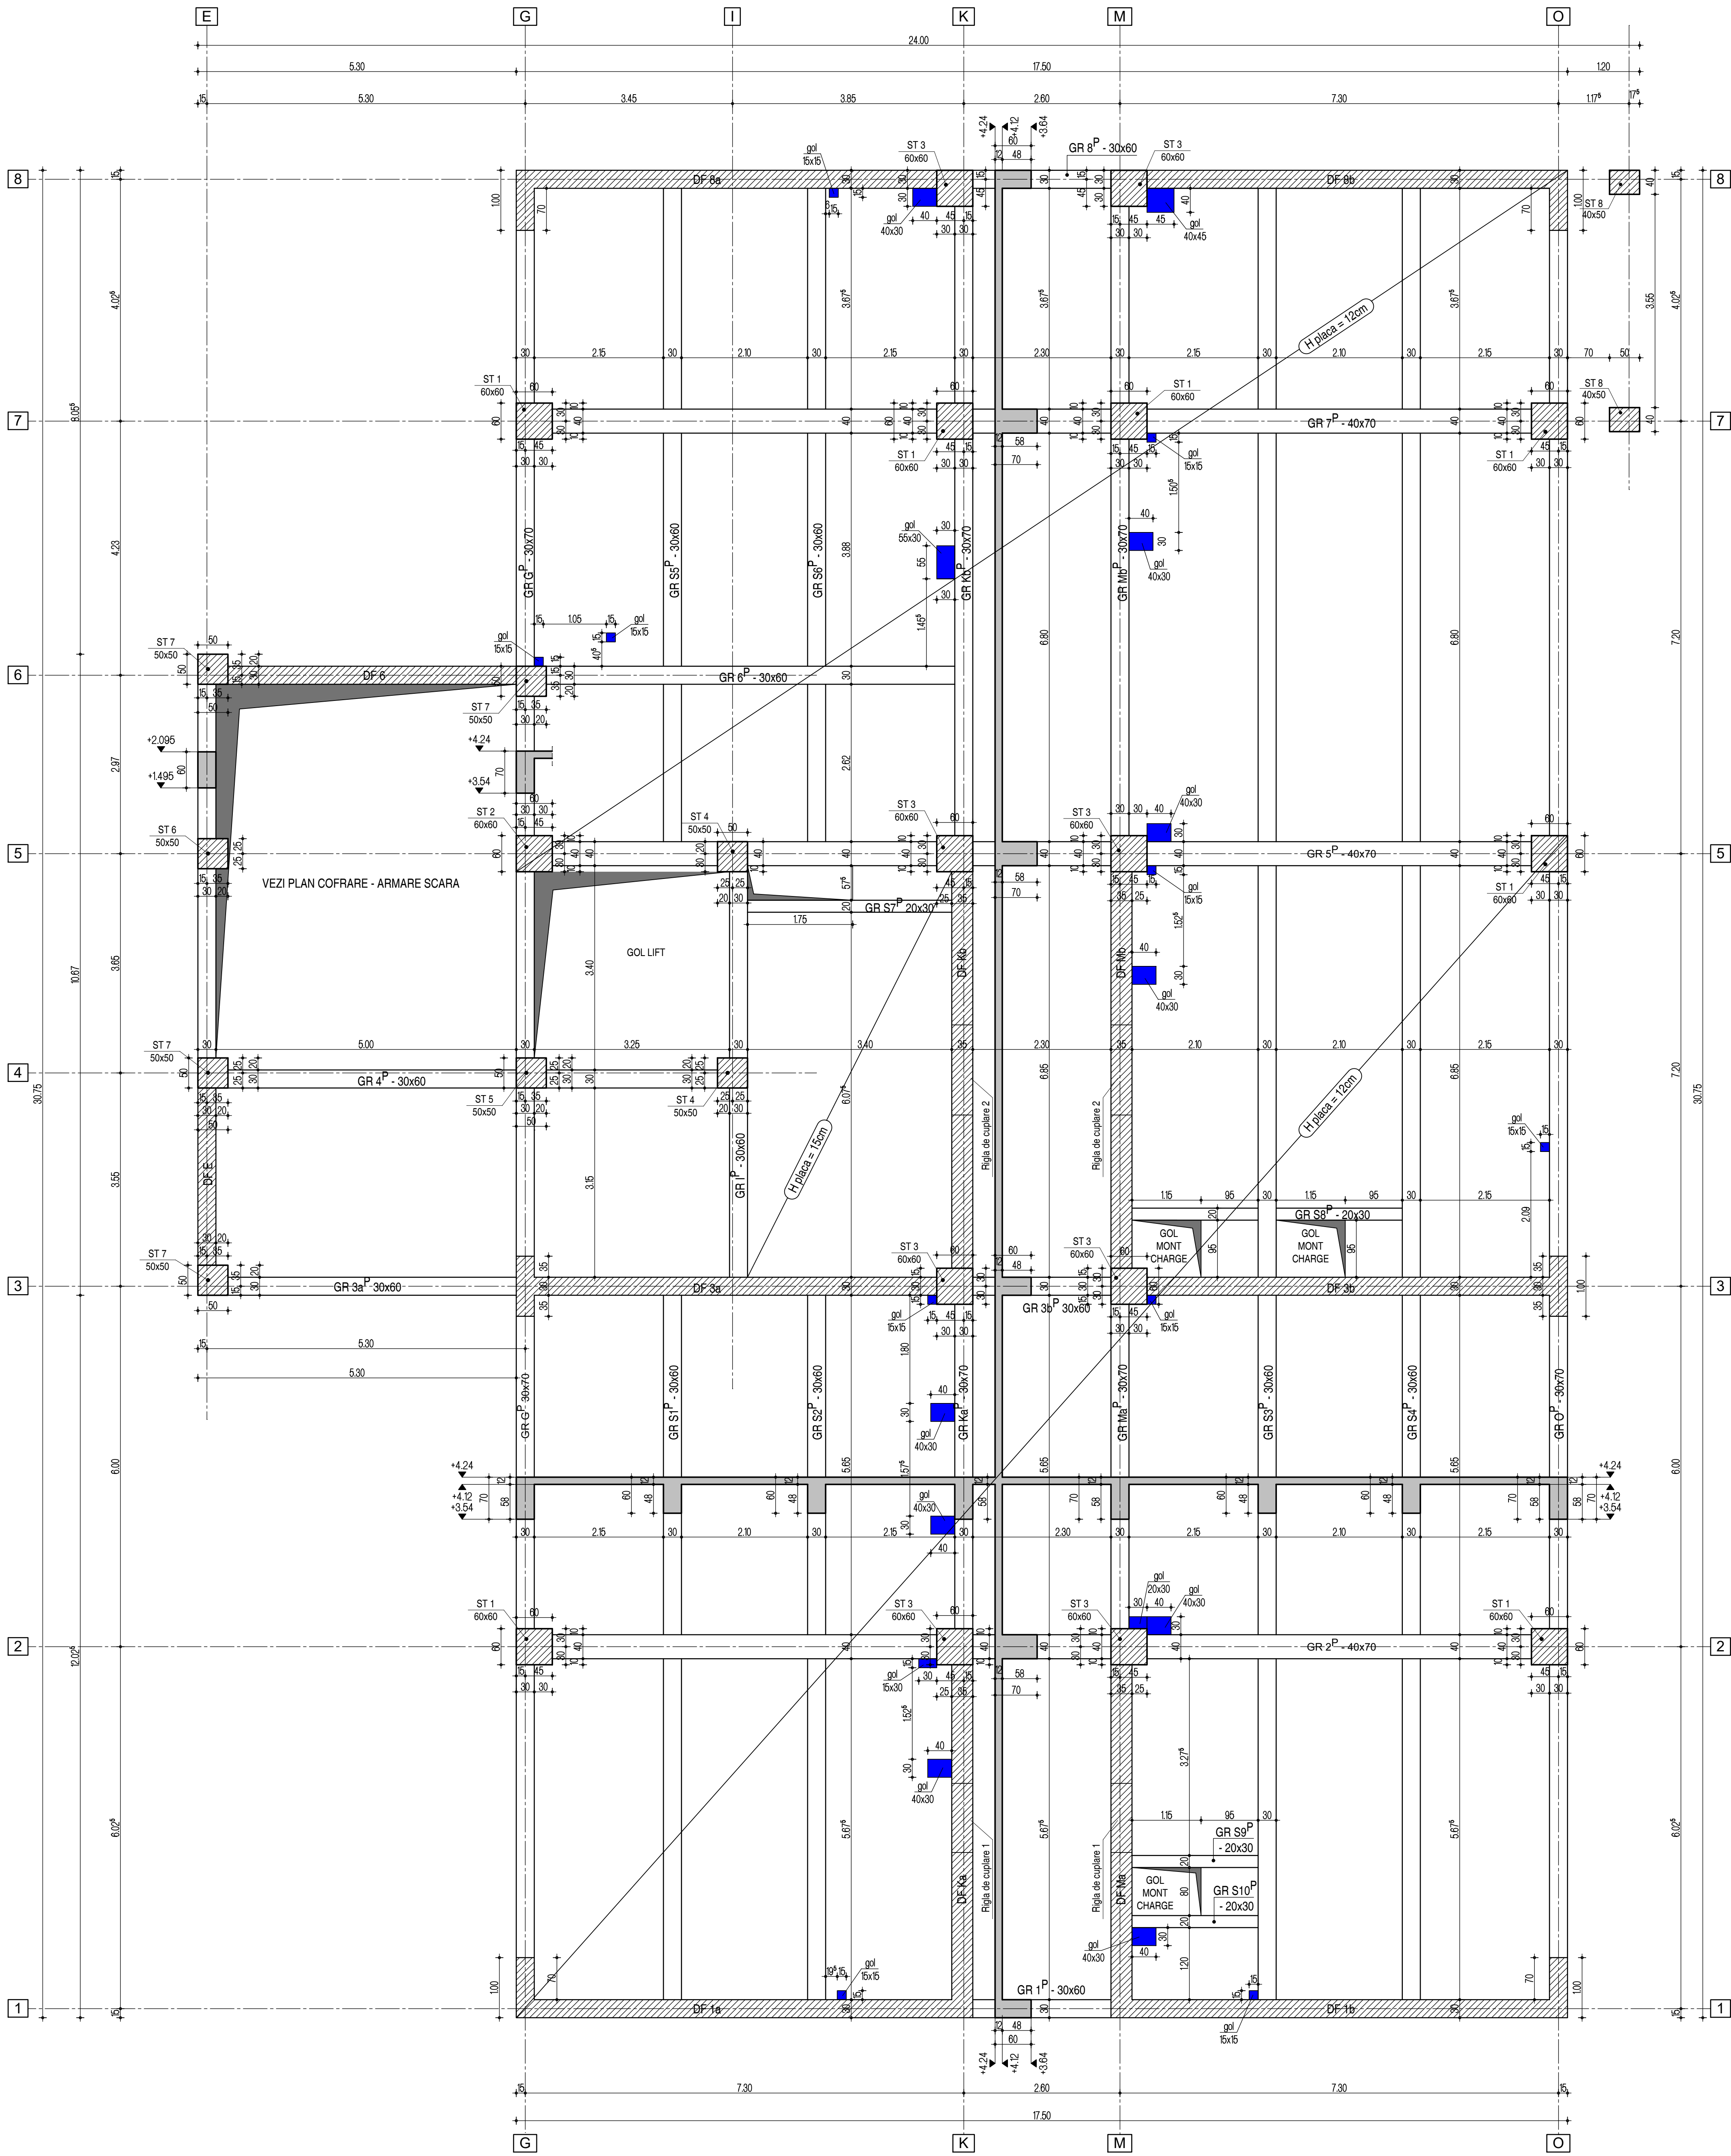

Societatea are un sistem de management care asigura conformitatea cu standardele ISO 9001:2008 si ISO 14001:2004.

Revizia Nr. 1	Data: 07. 2019		
PROIECTANT	DENUMIRE PROIECT:	Nr. Proiect:	347 / 2019
Euroton Constanta J13/1029/1994	CONSTRUIRE SECTII LA SPITALUL NR. 2 VASLUI	Faza:	S.F.
Proiectare, consultanta in constructii	BENEFICIAR:	SCARA:	1:50
Str. Otteniei Nr.14, Constanta	U.A.T. JUDETLUL VASLUI	DATA:	2019
0241 / 616 496	ADRESA: Consiliul Judetean Vaslui, municipiul Vaslui, str. Stefan cel Mare, nr. 75	FORMAT:	841x800
SEF PROIECT	dr. ing. Tudose Corneliu	DENUMIRE PLANSA:	PLAN COFRARE PLANSEU PESTE PARTER
PROIECTAT	dr. ing. Tudose Corneliu	COTA +4.24	PLANSA NR.: R-03
DESENAT	ing. Solomon Florin	- CORP INFECTIOASE -	
Document supus legii drepturilor de autor. Documentul nu va fi reproduc sub nici o forma fara permisiunea si acordul scris al Euroton s.r.l. Constanta.			