



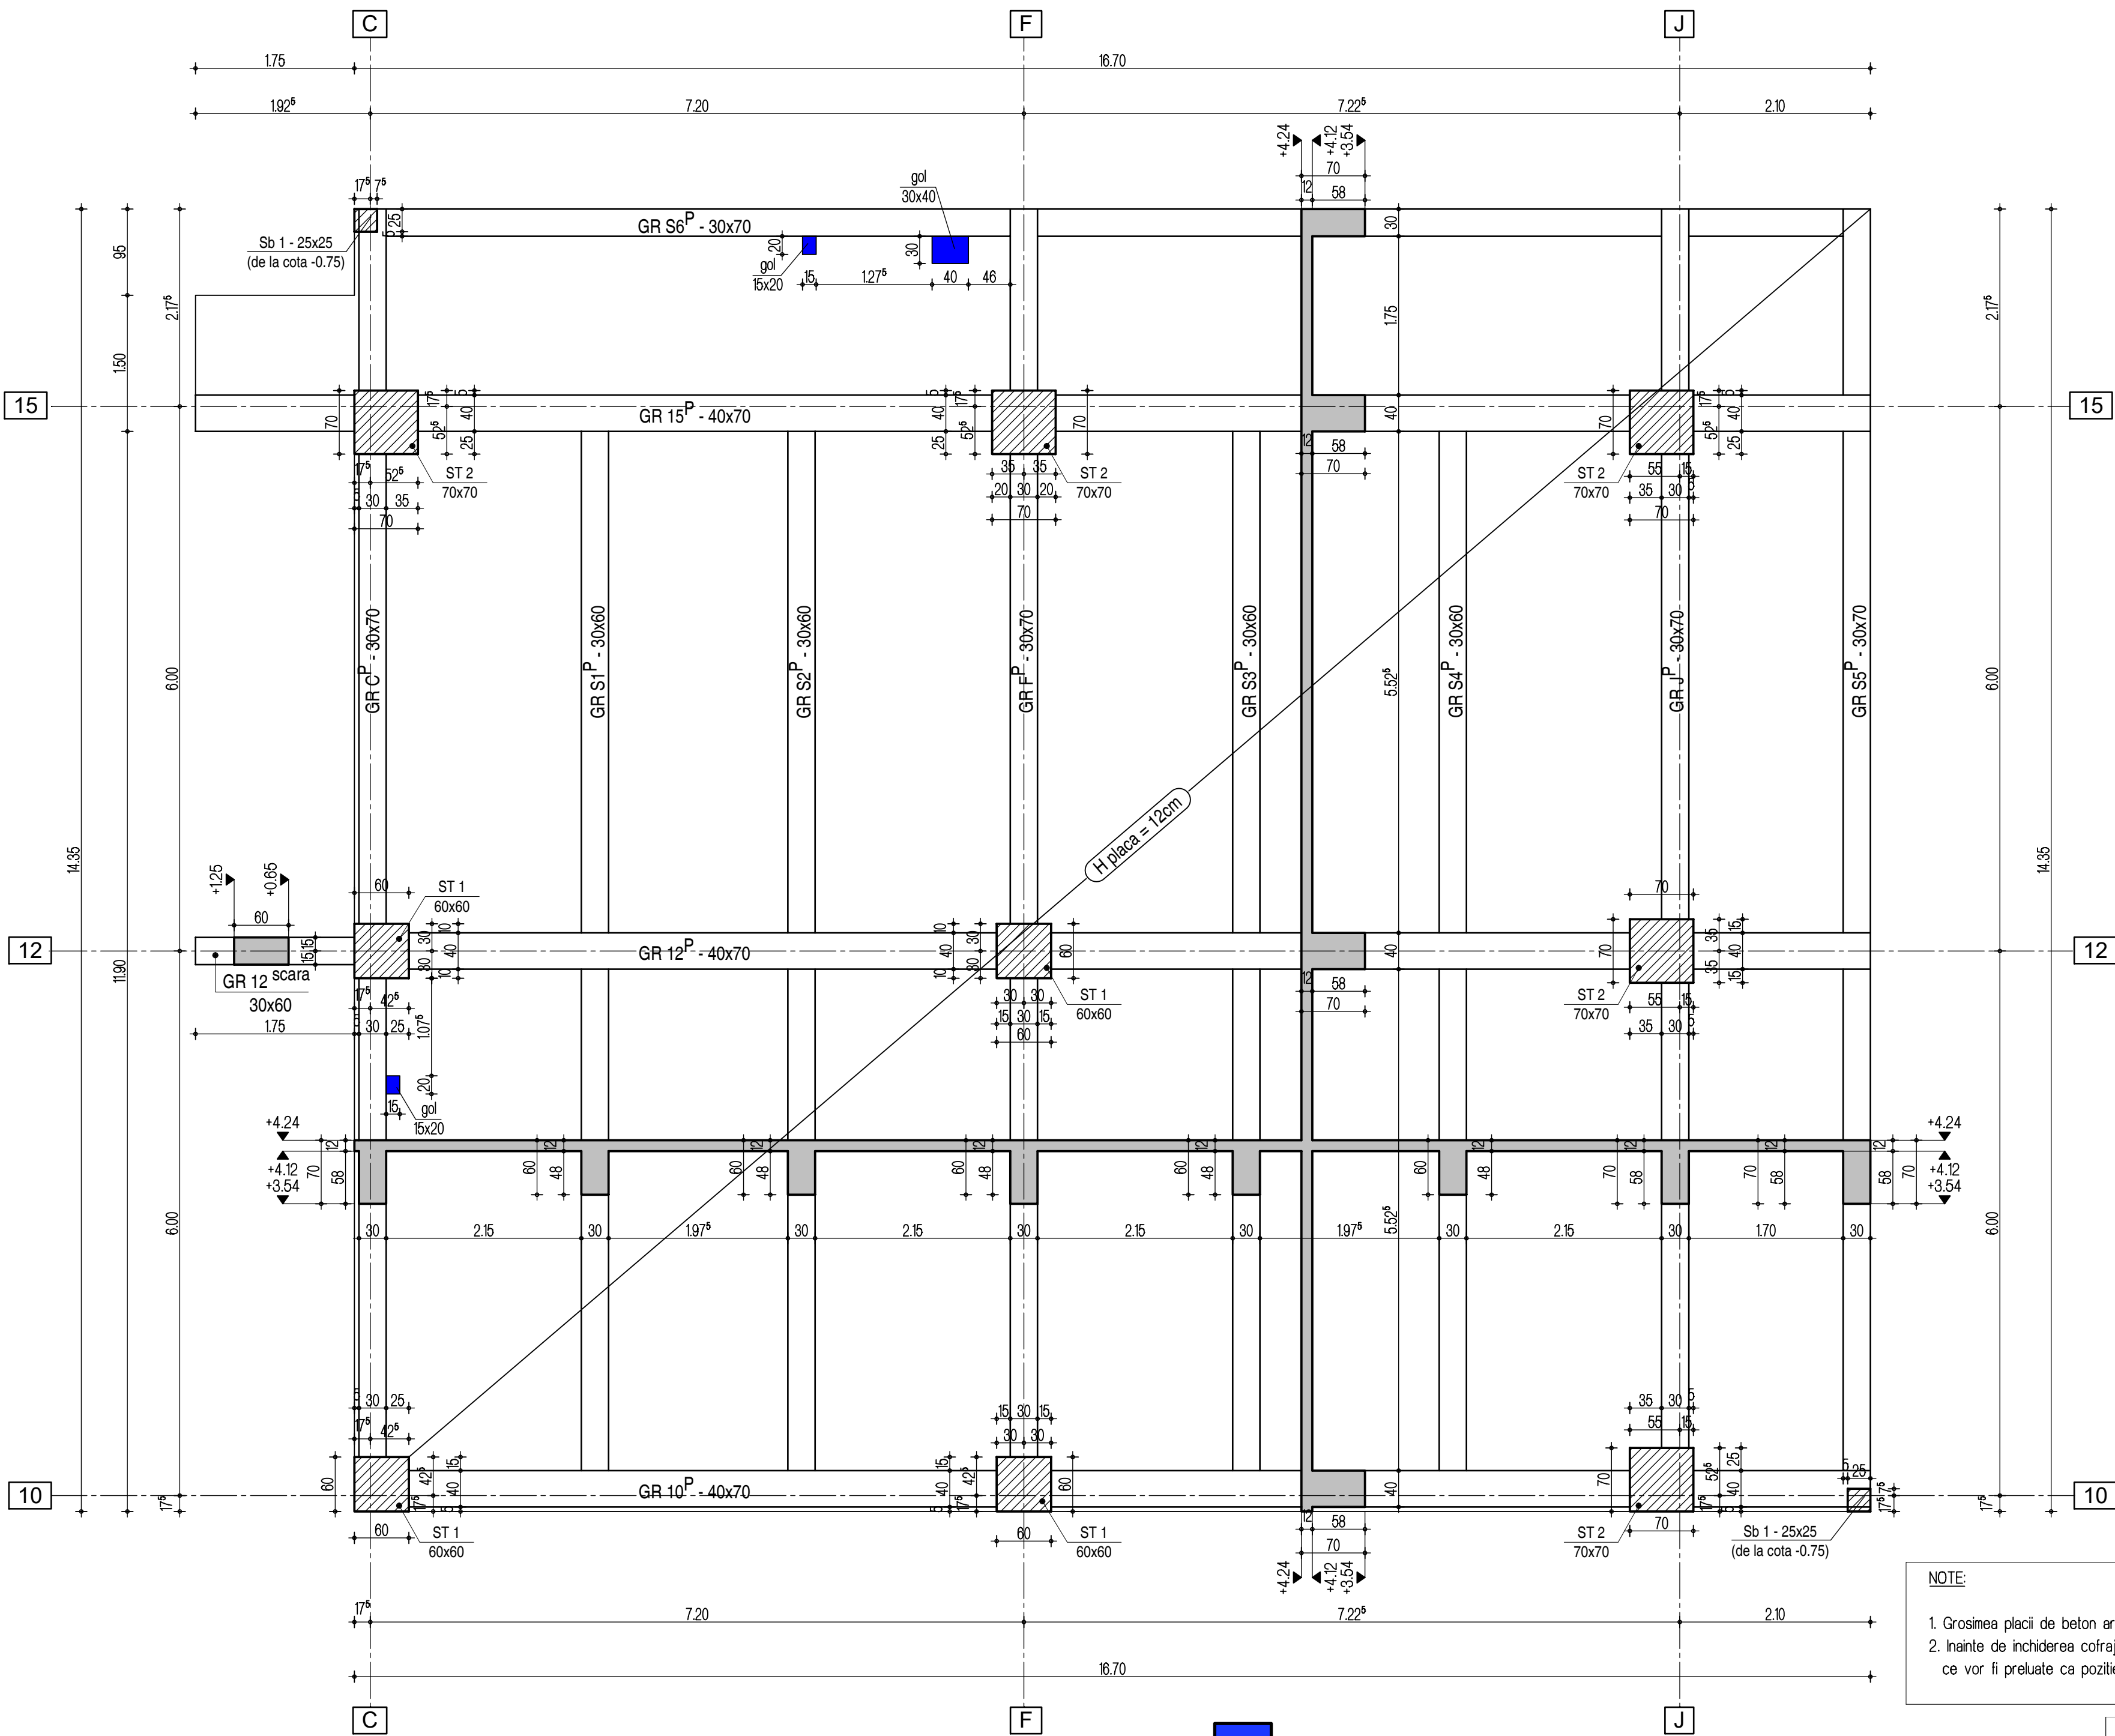

NOTE:

1. Grosimea placii de beton armat este hp=12cm.
2. Inainte de inchiderea cofrajului, se vor plasa cofraje pentru gurile de instalatii ce vor fi preluate ca pozitie din planurile de specialitate.

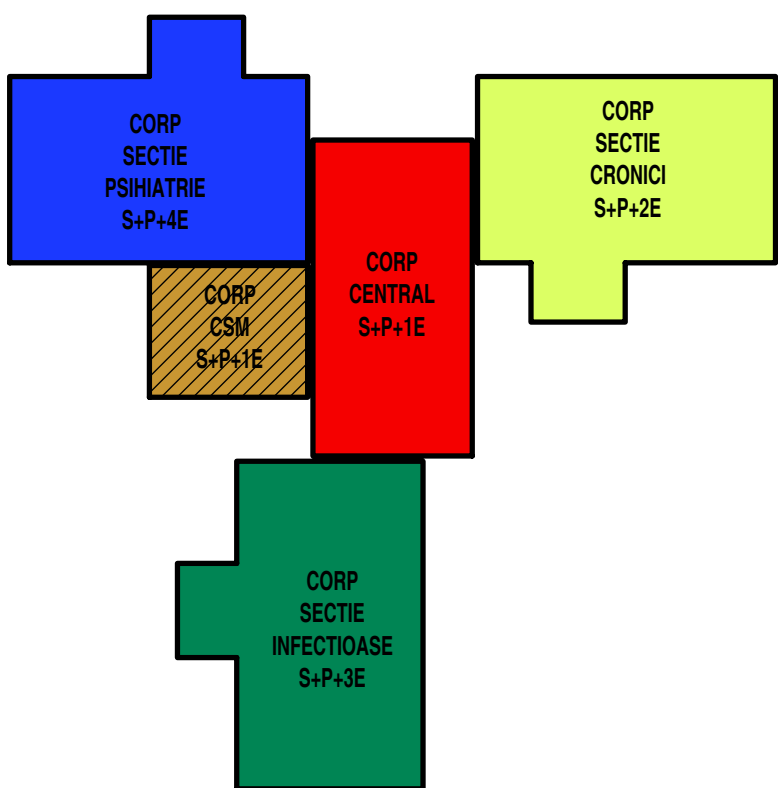

Societatea are un sistem de management care asigura conformitatea cu standardele ISO 90012008 si ISO 140012004.

Revizia Nr. 1		Data: 07. 2019	
PROIECTANT		DENUMIRE PROIECT:	
Euroton Constanta J13/1029/1994		CONSTRUIRE SECTII LA SPITALUL NR. 2 VASLUI	
Proiectare, consultanta in constructii		Nr. Proiect: 347 / 2019	
Str. Olteniei Nr.14, Constanta		Faza: S.F.	
0241 / 616 496		BENEFICIAR:	
www.euroton.ro		U.A.T. JUDETUL VASLUI	
SEF PROIECT		ADRESA: Consiliul Judetean Vaslui, municipiul Vaslui,	
dr. ing. Tudose Corneliu		str. Stefan cel Mare, nr. 79	
PROIECTAT		DENUMIRE PLANSA:	
dr. ing. Tudose Corneliu		PLAN COFRARE PLANSEU PESTE PARTER	
DESENAT		COTA +4.24	
ing. Solomon Florin		- CORP CSM -	
Document supus legii drepturilor de autor. Documentul nu va fi reprodus sub nici o forma fara permisiunea si acordul scris al Euroton s.r.l. Constanta.		FORMAT: 594x500	
		PLANSA NR.: R-04	