



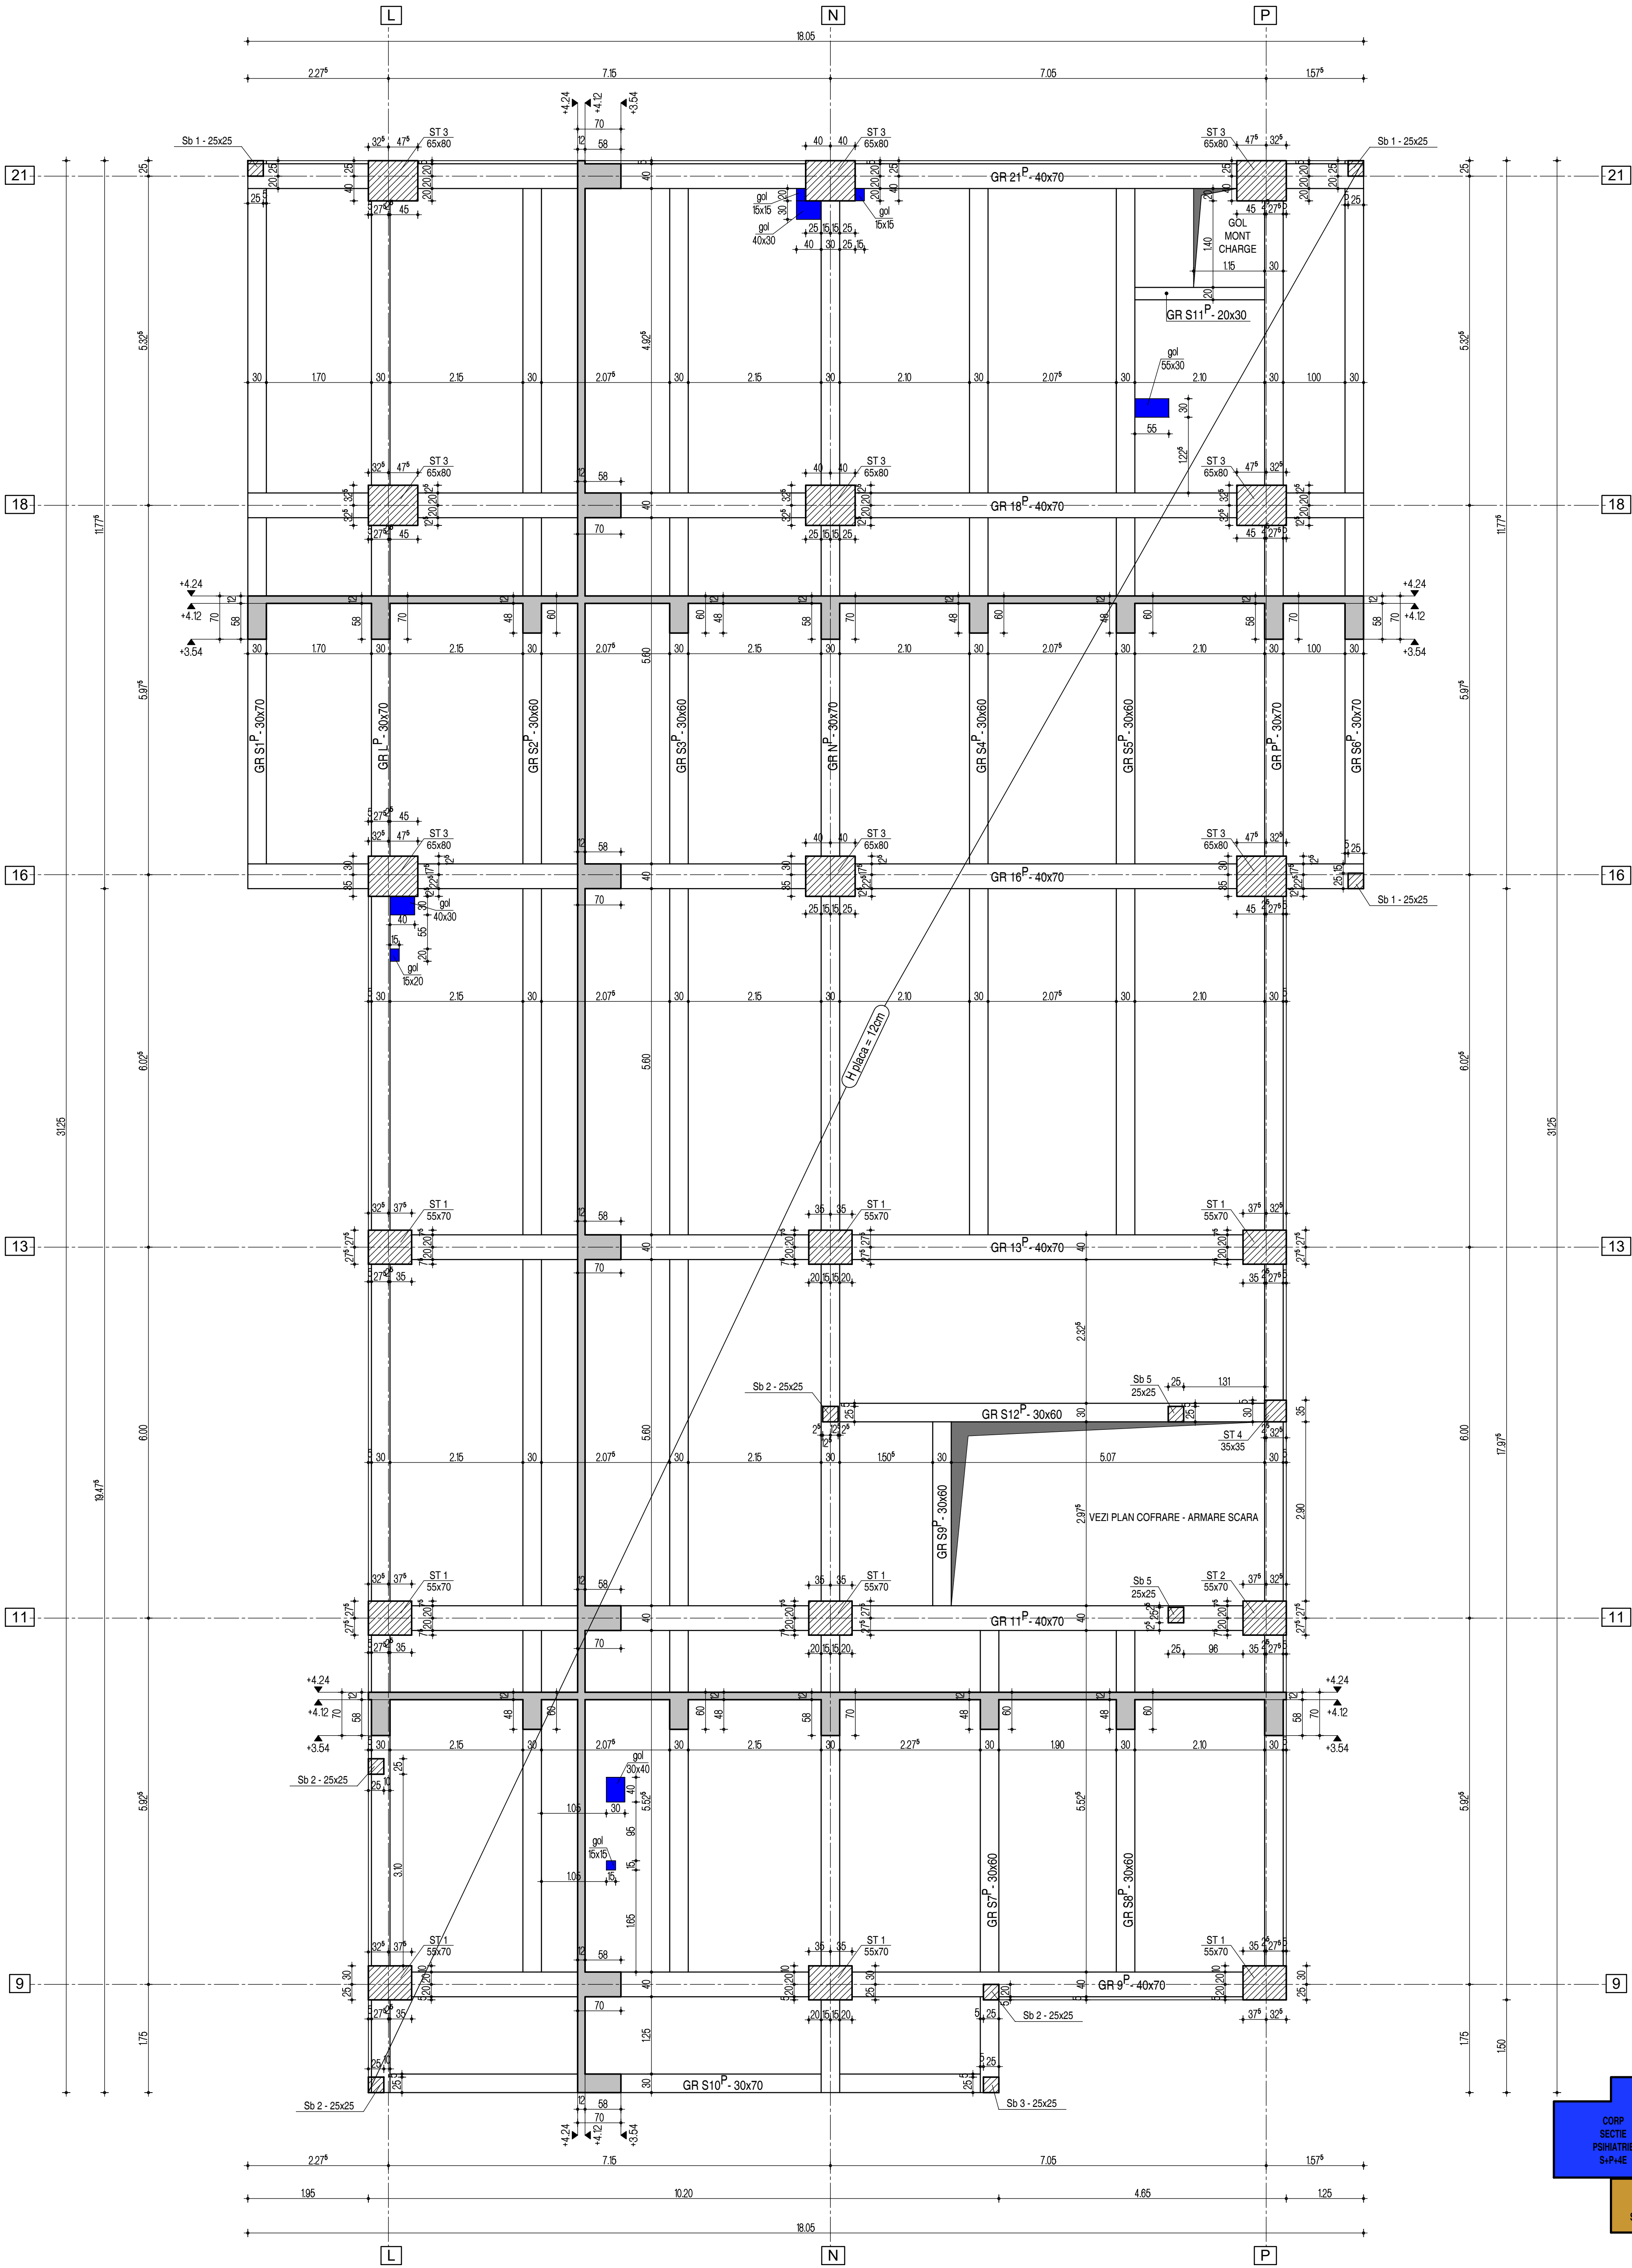

NOTE:
1. Grosimea placii de beton armat este hp=12cm.
2. Inainte de inchiderea cofrajului, se vor plasa cofraje pentru gurile de instalatii ce vor fi preluate ca pozitie din planurile de specialitate.

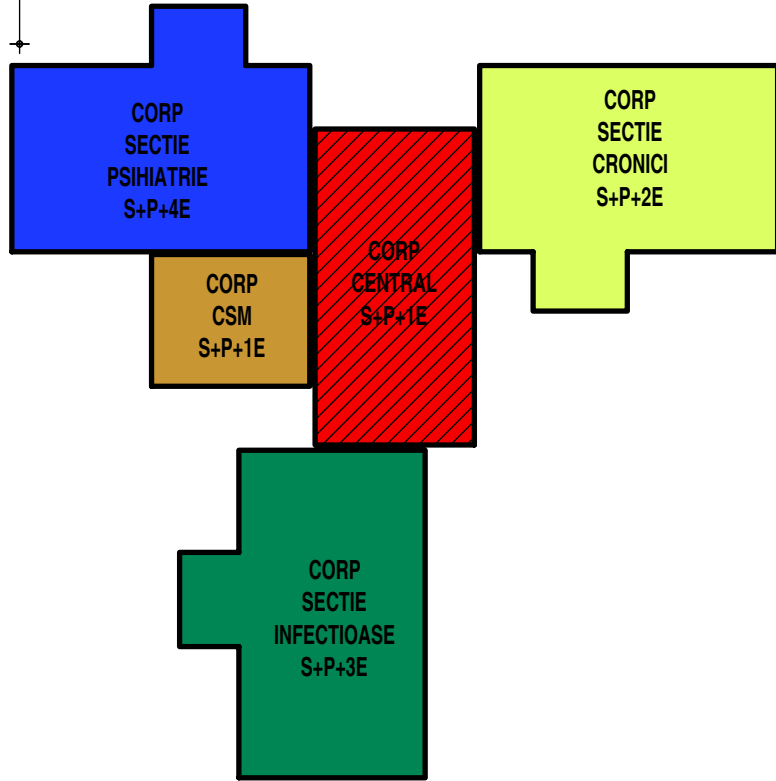

   	
Societatea are un sistem de management care asigura conformitatea cu standardele ISO 9001:2008 si ISO 14001:2004.	
Revizia Nr. 1 Data: 07. 2019	
PROIECTANT	
Euroton Constanta J13/1029/1994 Proiectare, consultanta in constructii Str. Otteniei Nr.14, Constanta 0241 / 616 496 www.euroton.ro	
DENUMIRE PROIECT:	
CONSTRUIRE SECTII LA SPITALUL NR. 2 VASLUI	
Beneficiar:	
U.A.T. JUDETLUL VASLUI	
Adresa: Consiliul Judetean Vaslui, municipiul Vaslui, str. Stefan cel Mare, nr. 75	
Beneficiar:	
U.A.T. JUDETLUL VASLUI	
Adresa: Consiliul Judetean Vaslui, municipiul Vaslui, str. Stefan cel Mare, nr. 75	
DENUMIRE PLANSA	
PLAN COFARARE PLANSEU PESTE PARTER	
COTA +4.24	
- CORP CENTRAL -	
SEF PROIECT dr. ing. Tudose Corneliu	
PROIECTAT dr. ing. Tudose Corneliu	
DESEINAT ing. Solomon Florin	
Document supus legii drepturilor de autor. Documentul nu va fi reprodus sub nici o forma fara permisiunea si acordul scris al Euroton s.r.l. Constanta.	