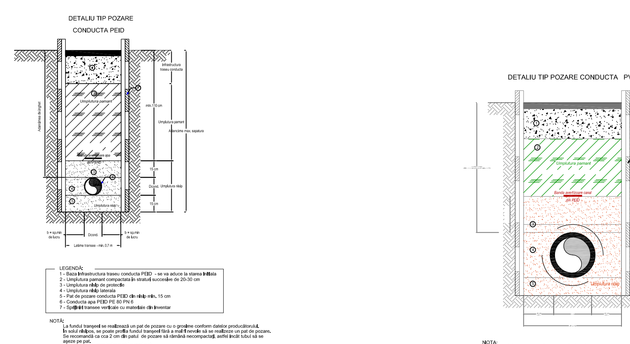





LEGENDĂ:
1 - Rama infăşurătoare tipsa conducta PVC-KG
2 - Conducta de canalizare din PVC-KG (tubul exterior) cu aceste de DN 20 cm
3 - Cămăşuire tipsa din polietilenă
4 - Pat de pozare nisip 20 cm
5 - Pat de pozare cenuşă PVC-KG
6 - Umplutura cenuşă PVC-KG de min. 20 cm
7 - Suprafaţă asfaltată
8 - Suprafaţă acoperită cu iarbă

NOTA:
La tubul transport se realizează cu pat de pozare cu o grosime conform datelor proiectului.
Tubul trebuie, ca poziţie pe traseu, cât mai aproape de axul drumului, pe partea opusă celei de stâlpi.
Se recomandă ca cota 0 cm din plan, de pozare se obţină necorespunzătoare, adăugând tub tub tub cel ce
Tubul
Banda de avertizare trebuie să fie continuă.
Umplutura de pământ se va realiza de regulă cu pământul rezultat din excavaţie.
Suprafaţa de pământ pe deasupra benzii, se va realiza prin alocarea de terenu rezultat.

Tab. 1 - Lăţimea minimă de săpătura funcţie de diametrul conductei cf. SR EN 16103/2000

| Nr.crt. | Diametru nominal DN [mm] | Săpătura săpătură [mm] | Săpătura neşapătită [m] | |
|---|---|---|---|---|
| | | | 0÷400° | 0÷600° |
| 1. | 200 | 65 | 65 | 65 |
| 2. | 250 | 80 | 80 | 70 |

Tab. 2 - Lăţimea minimă de săpătura funcţie de adâncimea săpăturii cf. SR EN 16103/2000

| Nr.crt. | Adâncime de săpătura | Lăţime transe min. |
|---|---|---|
| 1. | H< 1,0 m | - |
| 2. | 1,0 m ≤ H< 1,75 m | 0,80 m |
| 3. | 1,75 m ≤ H< 4,00 m | 0,90 m |
| 4. | H> 4,0 m | 1,00 m |




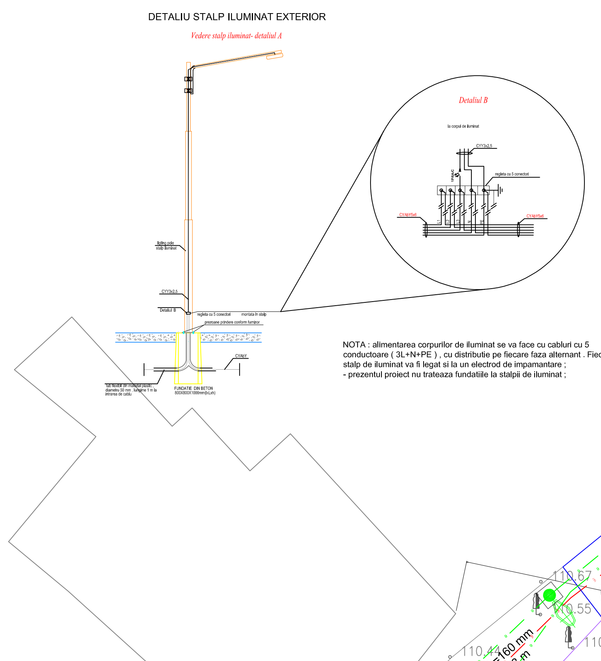


NOTA : alimentarea corpurilor de iluminat se va face cu cablul cu 5 conductoare ( 3L+N+PE ) , cu distribuţie pe fiecare faza alternant . Fiecare stalp de iluminat va fi legat si la un electrod de impamantare ;
– prezentul proiect nu tratează fundaţiile la stâlpii de iluminat ;

## LEGENDA

- RETEA APA POTABILA-EXISTENTA
- RETEA APA POTABILA-PROPUSA
- RETEA CANALIZARE APE MENAJERE-EXISTENTA
- RETEA CANALIZARE APE PLUVIALE-EXISTENTA
- RETEA CANALIZARE APE MENAJERE-PROPUSA
- RETEA CANALIZARE APE PLUVIALE-PROPUSA
- RETEA CANALIZARE APE MENAJERE SECTIA INFECTIOASE-PROPUSA
- RETEA CANALIZARE APE CU GRASIMI
- RETEA ALIMENTARE CU APA HIDRANTI INTERIORI -PROPUSA
- HE — HIDRANT DE INCENDIU EXTERIOR
- RETEA HIDRANTI EXTERIORI
- RACORDURI ELECTRICE
- RETEA DISTRIBUTIE GAZE NATURALE-EXISTENTA
- RETELE TERMICE PROPUSE
- INSTALATII FLUIDE MEDICALE
- GAZE NATURALE
- CC1..CCxx — CAMINE CANALIZARE APE MENAJERE -PROPUSE
- CP1..CPxx — CAMINE CANALIZARE APE PLUVIALE -PROPUSE
- CI1..CIxx — CAMINE CANALIZARE APE MENAJERE SECTIA INFECTIOASE -PROPUSE
- CV — CAMINE VANE -PROPUSE
- CCe — CAMINE CANALIZARE EXISTENT
- STALP DE ILUMINAT ECHIPAT CU CORP ILUMINAT MATRIX-01 NG 20LED/700 DIM 4000K

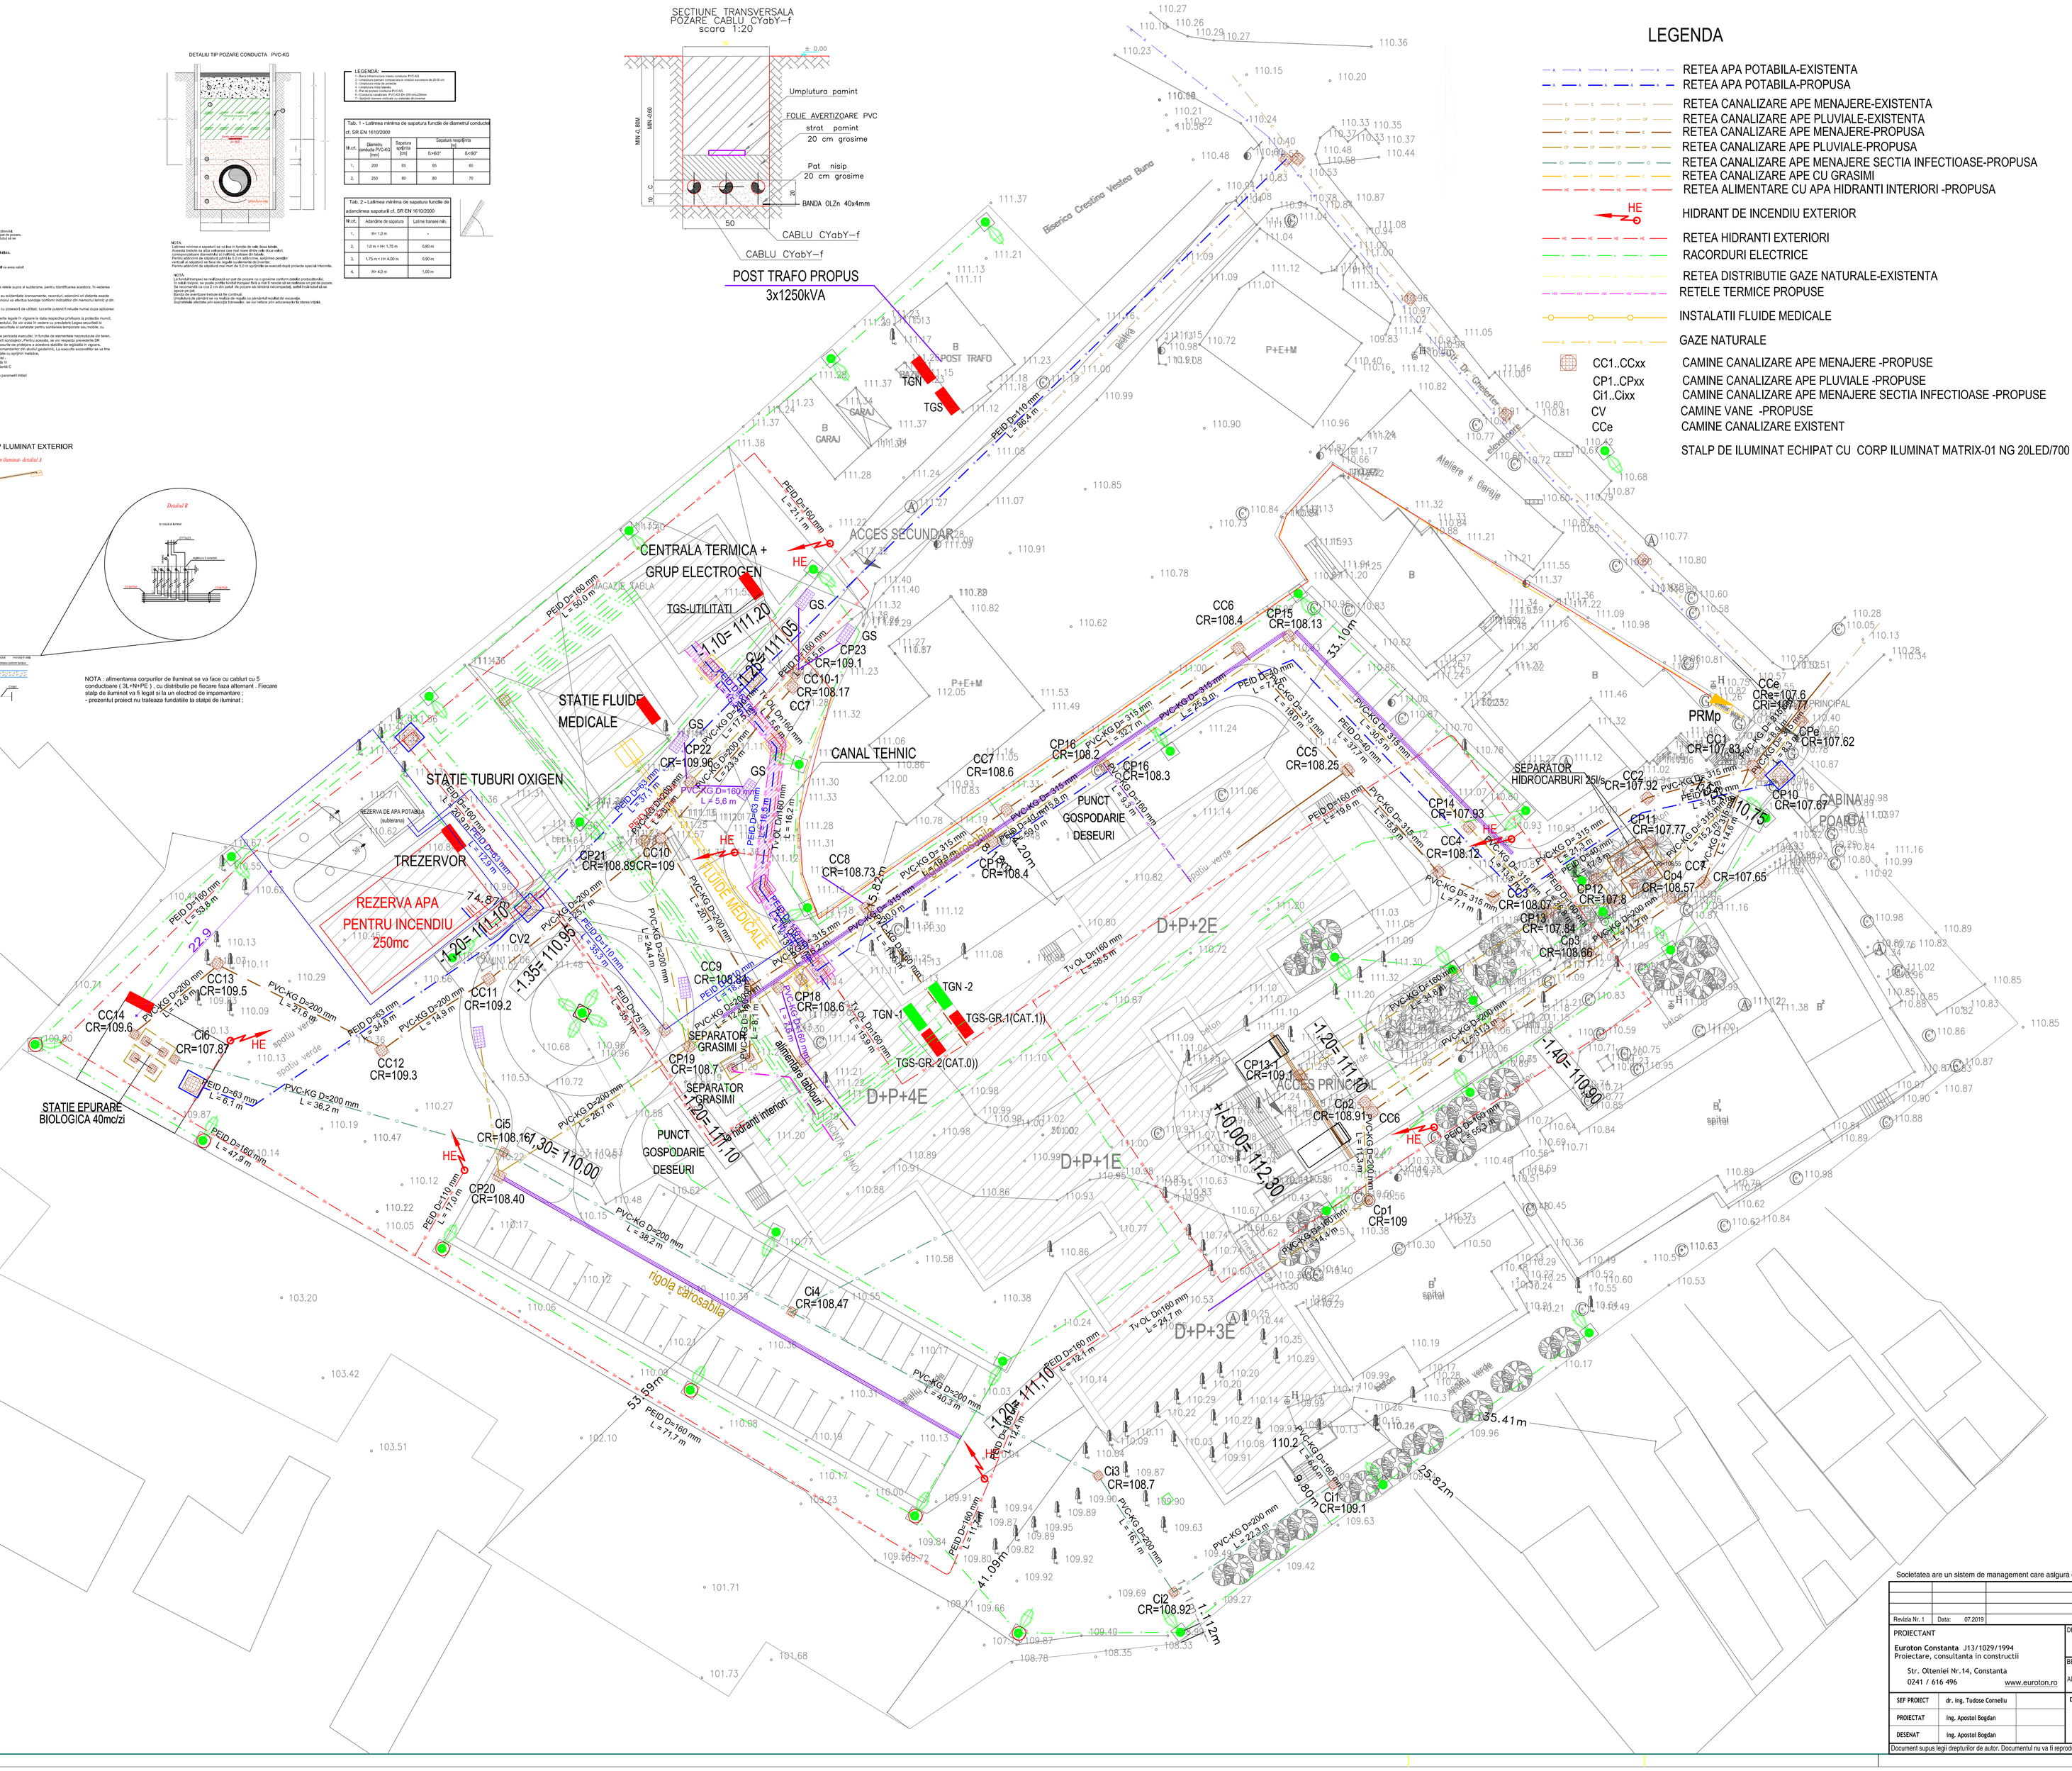


Societatea are un sistem de management care asigura conformitatea cu standardele ISO 9001:2015 si ISO 14001:2015.

| Revizia Nr. 1 | Data: | 07.2019 |
|---|---|---|

| | | |
|---|---|---|
| PROIECTANT: Euroton Constanta J13/1029/1994 Proiectare, consultanta in constructii Str. Oteniei Nr.14, Constanta 0241 / 616 496 www.euroton.ro | DENUMIRE PROIECT: CONSTRUIRE SECTII LA SPITALUL NR.2 VASLUI | Nr. Proiect: 347 / 2019 |
| | | FAZA: S.F. |
| | BENEFICIAR: U.A.T. JUDETUL VASLUI | SCARA: 1:250 |
| | ADRESA: Consiliul Judetean Vaslui, municipiul Vaslui Str. Stefan cel Mare nr. 79 | DATA: 2019 |
| SEF PROIECT: dr. ing. Tudose Corneliu | DENUMIRE PLANSA: PLAN COORDONATOR RETELE | FORMAT: A0 |
| PROIECTAT: Ing. Apostol Bogdan | | PLANSA NR.: I0 |
| DESENAT: Ing. Apostol Bogdan | | |

Document supus legii dreptuilor de autor. Documentul nu va fi reprodus sub nici o forma fara permisiunea si acordul scris al Euroton s.r.l. Constanta